
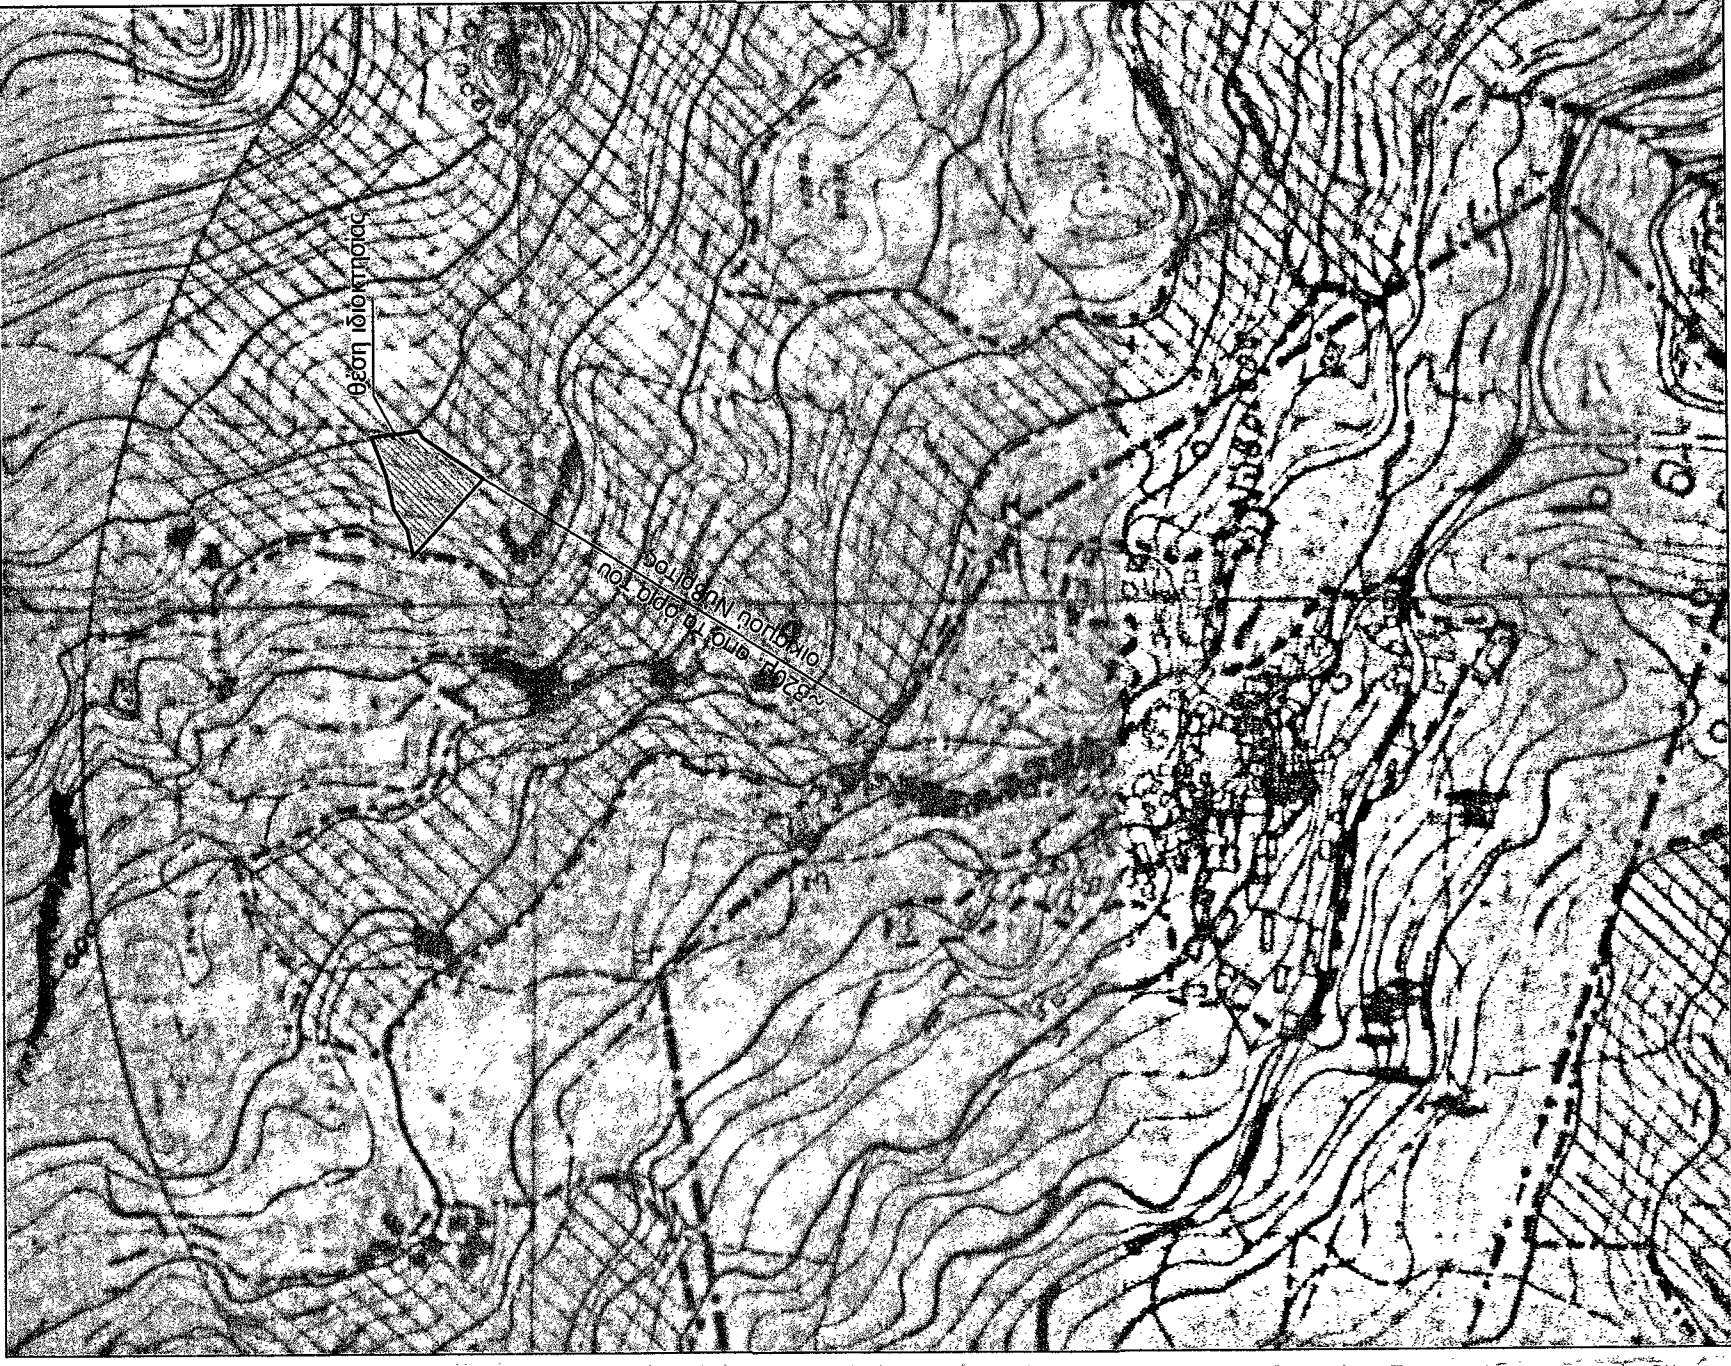
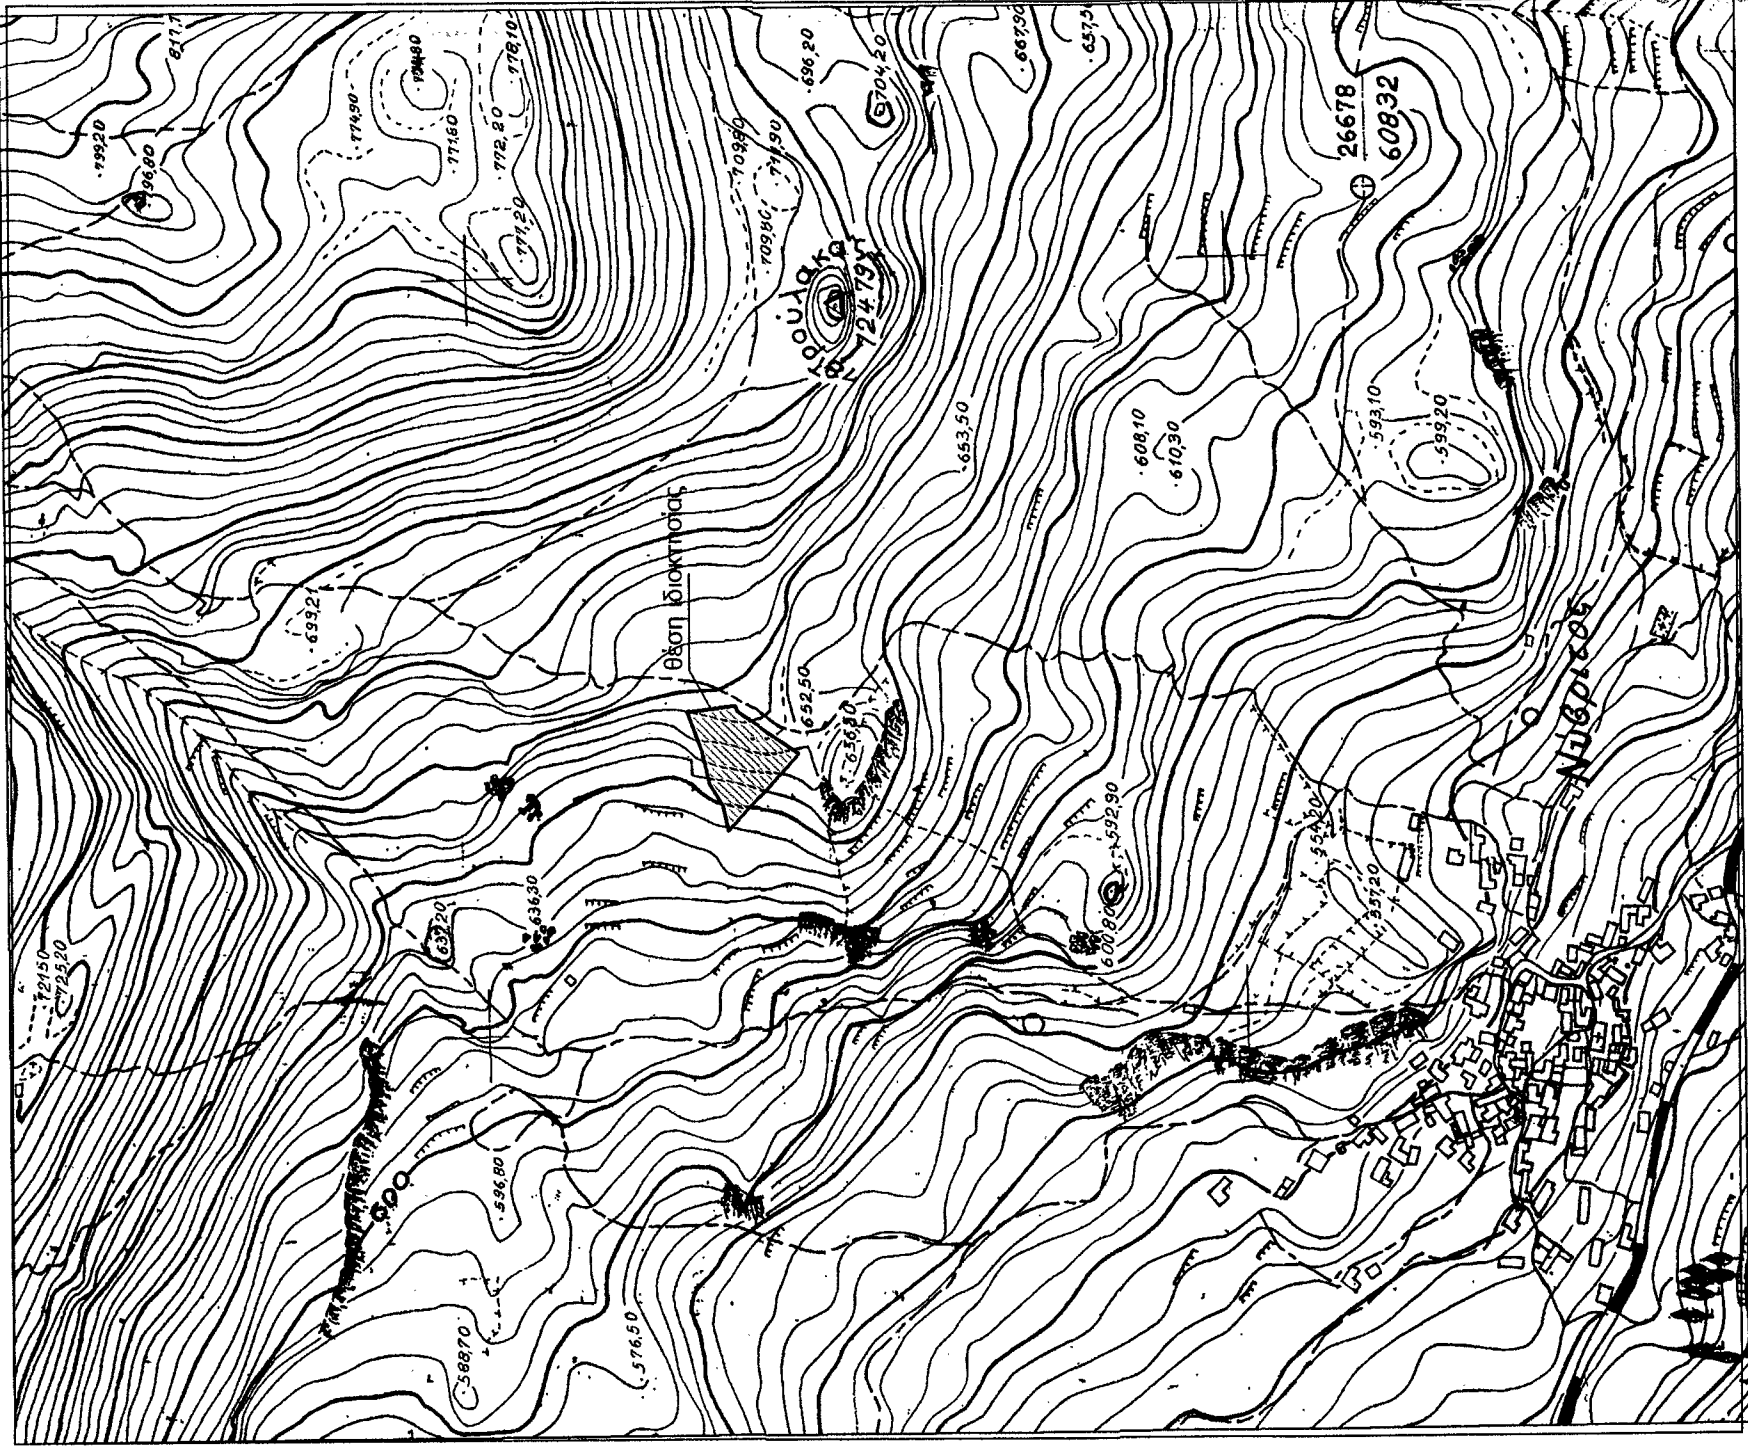


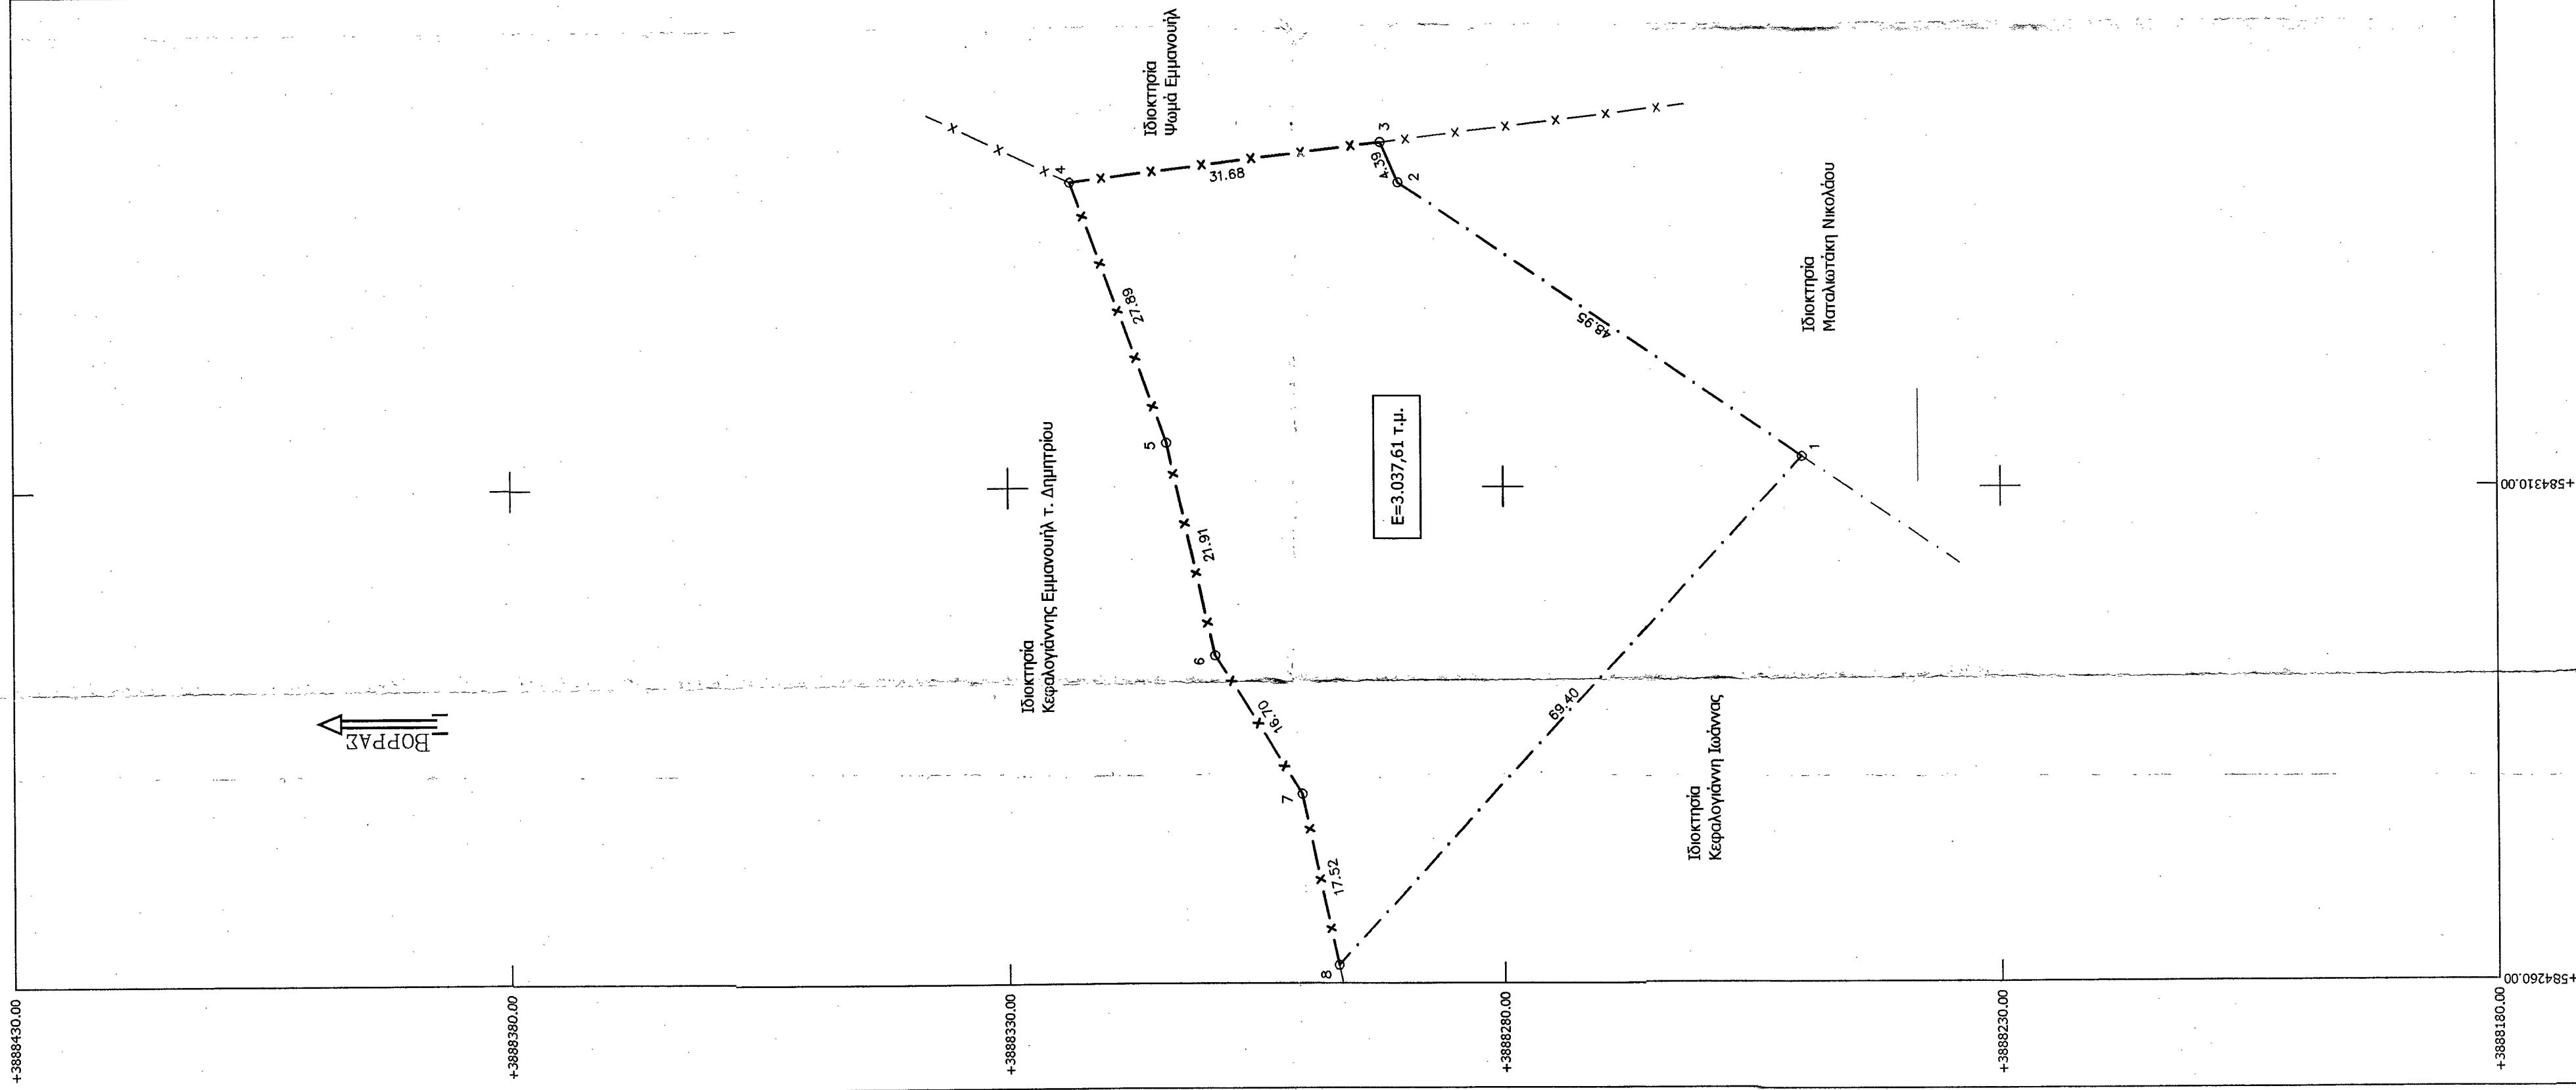

Απόσταση χάρτη ευρύτερης περιοχής κλ. 1/5.000

ΥΠΟΜΗΝΗΜΑ
Όροι δόμησης

Π.Δ./25-5-85 άρθρο 1,(α.Ε.Κ.-270/Δ/31-5-85)Δέ-μηση ε-κ-κ-ς σχεδίου.
Ελάχιστο εμβαδόν γήπεδου 4000 μ2
Συντελεστής δόμησης 0,2
Μέγιστο ποσοστό κάλυψης 10
Αριθμός ορόφων 2
Μέγιστο ύψος κτίριου 7,5μ
Πλάγιες αποστάσεις 15 μ
Ελάχιστο πρόσωπο 25μ.

Δήλωση Μηχανικού

-Το περιγραφόμενο με τα στοιχεία (1,2,3,....7,8,1) τεμάχιο εμβαδού 3.037,61 μ2, βρίσκεται εκτός Γ.Π.Σ. εκτός σχεδίου πόλεως και εκτός οικισμού στην θέση Κάστελλα, της Τοπικής Κοινότητας Νύβριτος, του Δήμου Γόρτυνος, Νομού Ηρακλείου.
-Το ακίνητο βρίσκεται σε απόσταση περίπου 320μ. από τα όρια του οικισμού Νύβριτος.
-Σε αυτό δεν υπάρχει δουλεία διέλευσης, ούτε διατρέχει από μένο, ή γραμμή υψηλής τάσης Δ.Ε.Η.
-Τα όρια της διοικητικής είναι όπως περιγράφονται στο τοπογραφικό διάγραμμα, και η θέση τους υποδείχθηκε από τον διοικητή.

Ο Μηχανικός

ΒΑΡΔΑΛΑΧΑ Η ΑΙΚΑΤΕΡΙΝΗ Τ. ΜΙΧ.
ΠΤΥΧΙΑΧΟΣ ΜΗΧΑΝΙΚΟΣ ΔΟΜΙΚΩΝ ΕΡΓΩΝ Τ.Ε.
ΜΕΛΟΣ Ε.Ε.ΤΕ.Μ.Ε.Α. ΜΗΤΡΑΡΧΟΥ 30689
ΓΕΡΟΥΛΑΝΟΥ 2 Π.Κ. 714 09 ΗΡΑΚΛΕΙΟ
ΤΗΛ. 2810 214600 - FAX: 2810 214601
ΑΦΜ 123150365 - ΔΟΥ. ΗΡΑΚΛΕΙΟΥ

ΠΕΡΙΓΡΑΦΗ ΤΕΜΑΧΙΟΥ

ΕΜΒΛΟΜΕΤΡΙΣΗ ΓΗΠΕΔΟΥ
Με τη βοήθεια
των ορθογωνικών συντεταγμένων
των κορυφών του

ΣΗΜΕΙΟ	X	Y	ΜΗΚΟΣ
1	584313,05	3888249,95	48,95
2	584340,55	3888290,45	4,39
3	584344,57	3888292,21	31,68
4	584340,66	3888273,65	27,89
5	584343,47	3888269,29	21,91
6	584278,93	3888200,39	16,70
7	584261,79	3888296,74	17,52
8	584313,05	3888249,95	69,40

E = 1/2 Σ(Xi + Xi+1)(Yi - Yi+1)

E = 3037,61 μ2

Δήλωση Διοικητή
Ο υπογράφων διοικητής του περιγραφόμενου τεμαχίου στο παρόν τοπογραφικό διάγραμμα, δηλώνω υπεύθυνα ότι τα όρια του είναι αληθή και έχουν υποδειχθεί από μένα.
Ο Δήλων

ΠΑΡΑΤΗΡΗΣΕΙΣ

Οι συντεταγμένες του ακινήτου είναι σε σύστημα ΕΓΣΑ '87.

ΑΝΑΠΤΥΞΗ Ο.Ε.
ΚΟΥΤΕΝΤΑΚΗΣ Ν. & ΣΙΑ Ο.Ε.

Ηρώων Πολυτεχνείου 5
Μοίρες Τ.Κ.70400
τηλ.: 28820-29151

ΕΝΔΙΚΛΑΣΗΣ Κεφαλογιάννη Σοφία του Εμμανουήλ
ΙΔΙΟΚΤΗΤΗΣ Κεφαλογιάννης Εμμανουήλ του Μιχαήλ

ΘΕΣΗ "Κάστελλα" Τ.Κ. Νύβριτος, Δήμος Γόρτυνος, Νομός Ηρακλείου

ΘΕΜΑ Τοπογραφικό διάγραμμα

Ο ΜΕΛΕΤΗΤΗΣ


ΚΟΥΤΕΝΤΑΚΗΣ ΝΙΚΟΛΑΟΣ
ΑΡ.Μ.Ε.Π.ΕΕ 113155
17/166

ΚΛΙΜΑΚΑ 1:500

ΙΟΥΛΙΟΣ 2016

Ο ΜΗΧΑΝΙΚΟΣ

ΒΑΡΔΑΛΑΧΑ Η ΑΙΚΑΤΕΡΙΝΗ Τ. ΜΙΧ.
ΠΤΥΧΙΑΧΟΣ ΜΗΧΑΝΙΚΟΣ ΔΟΜΙΚΩΝ ΕΡΓΩΝ Τ.Ε.
ΜΕΛΟΣ Ε.Ε.ΤΕ.Μ.Ε.Α. ΜΗΤΡΑΡΧΟΥ 30689
ΓΕΡΟΥΛΑΝΟΥ 2 Π.Κ. 714 09 ΗΡΑΚΛΕΙΟ
ΤΗΛ. 2810 214600 - FAX: 2810 214601
ΑΦΜ 123150365 - ΔΟΥ. ΗΡΑΚΛΕΙΟΥ

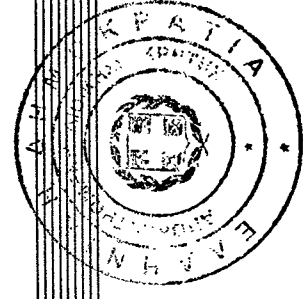

Παραρτημένο στην υπ.
αριθμ. 11019/22-11-2016
Πράξη Εγκριτηρίου μετ.
Ηράκλειο 22.11.2016

Αντιπρόεδρος
Ο Δήμος Δαδών