
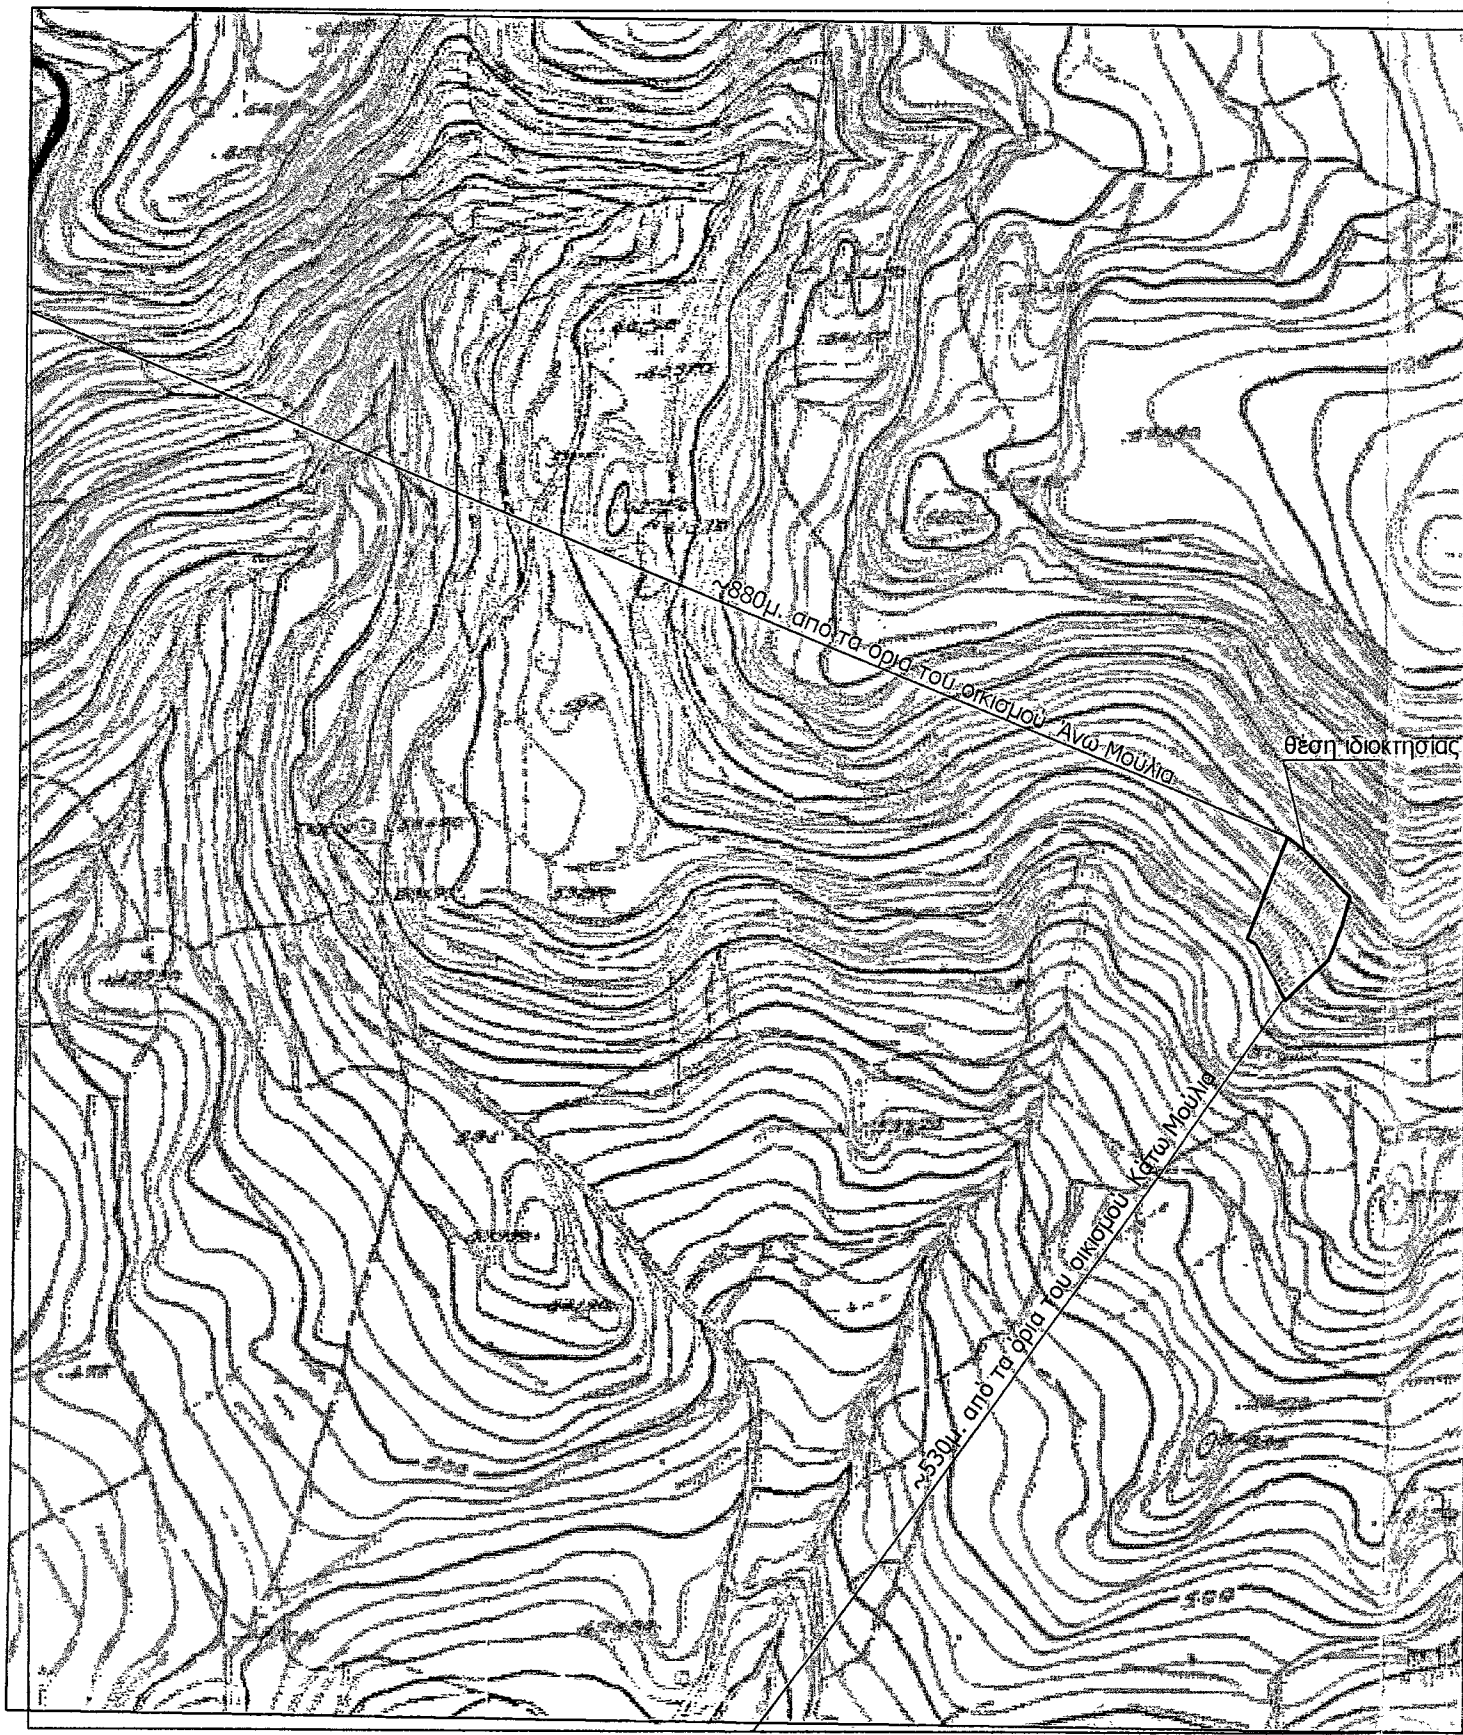


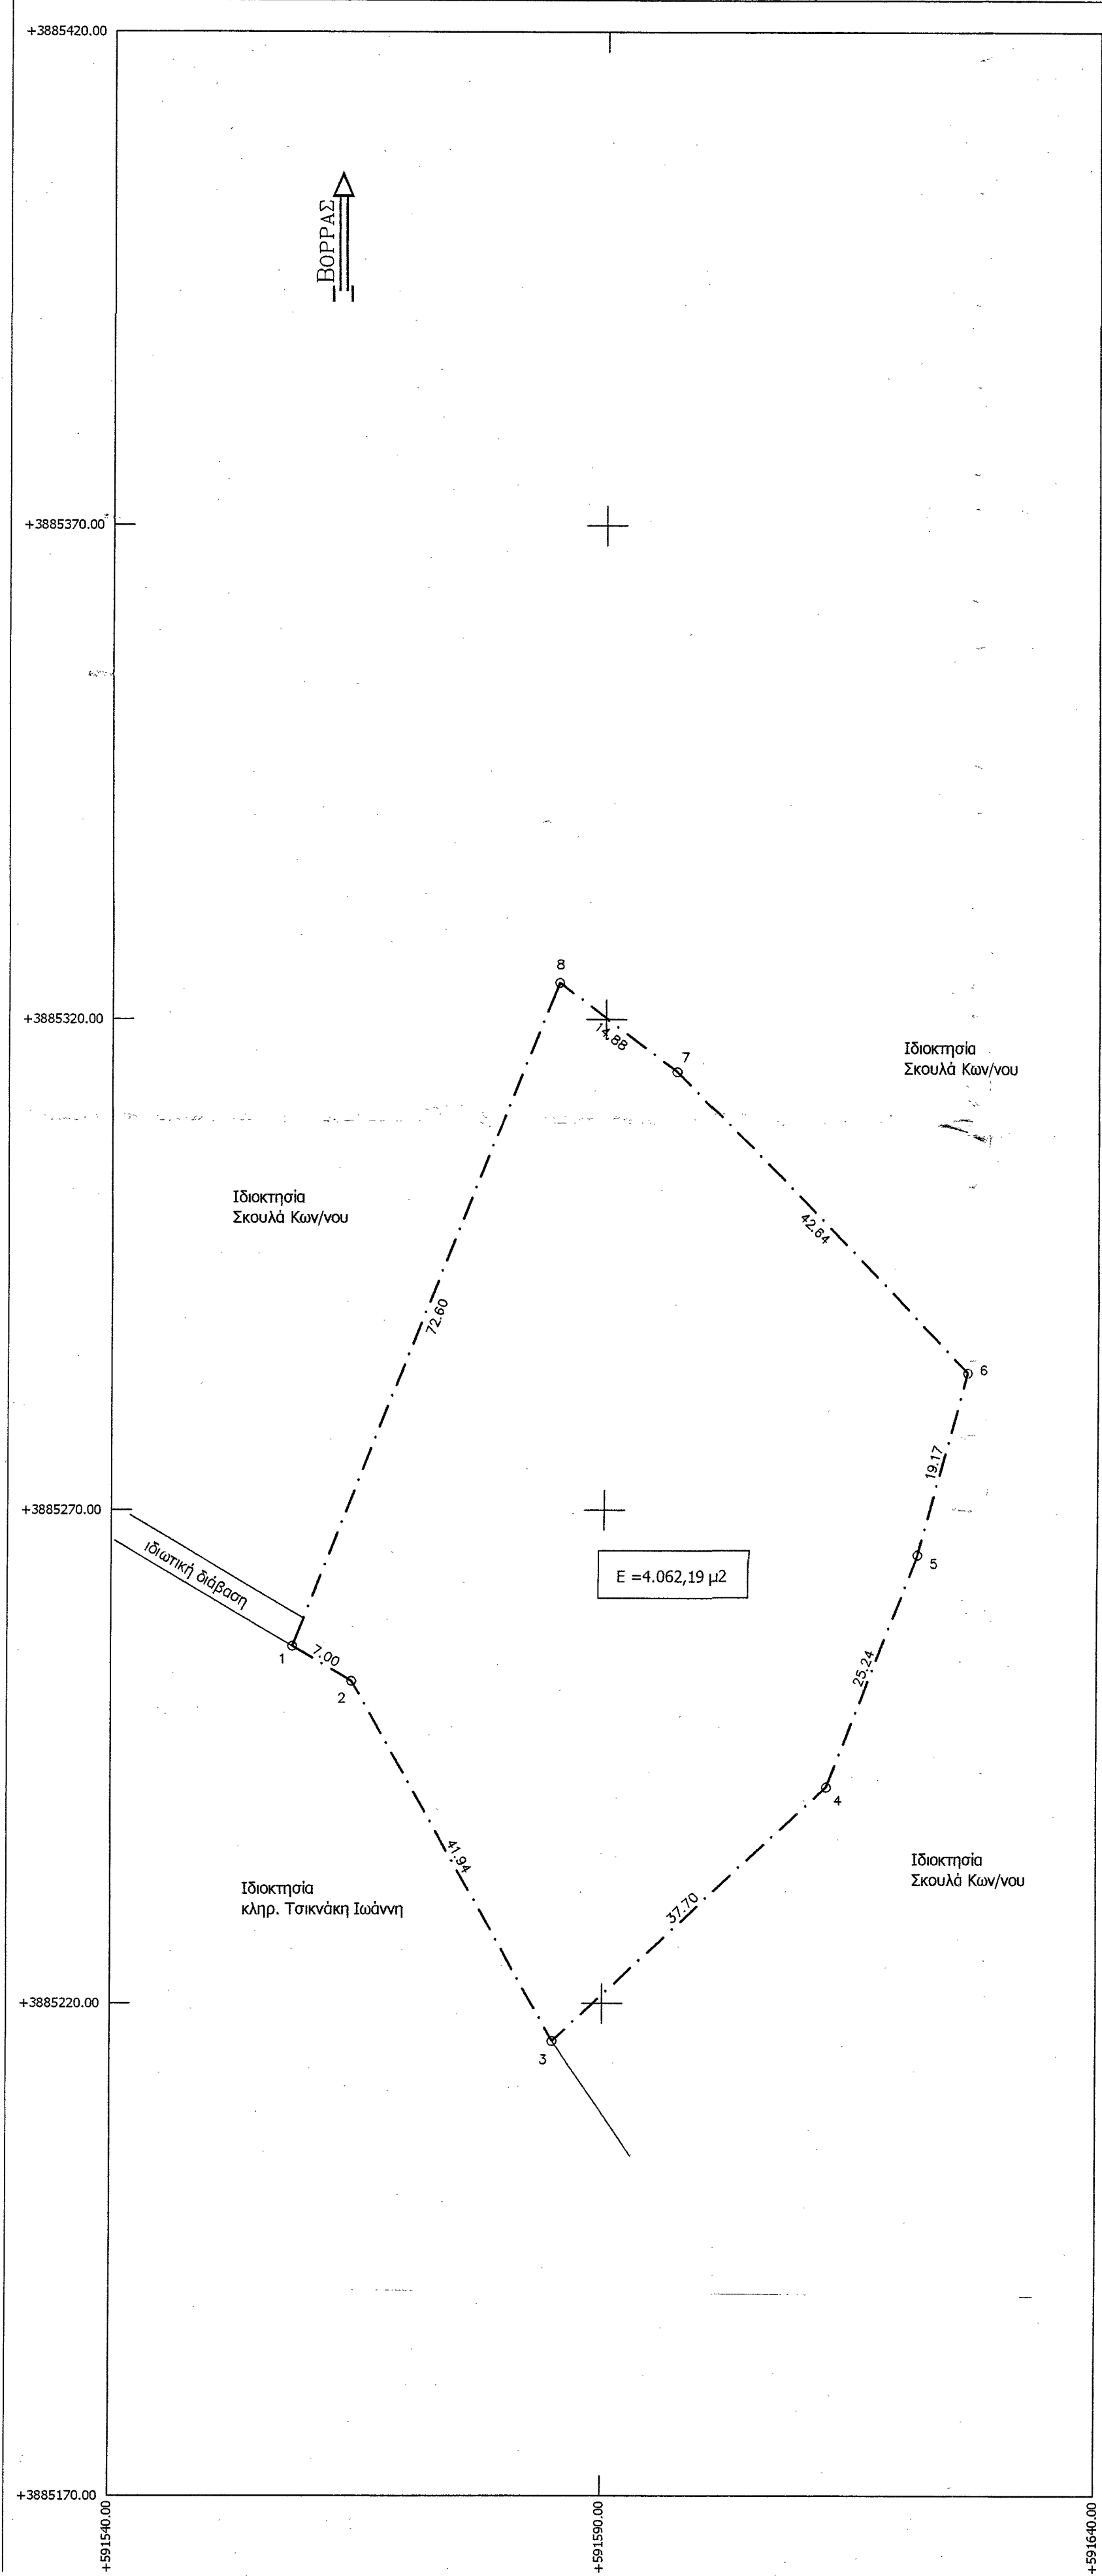

Απόσπασμα χάρτη ευρύτερης περιοχής κλ. 1/5.000

ΥΠΟΜΝΗΜΑ
Όροι δόμησης

Π.Δ./25-5-85 άρθρο 1,(Φ.Ε.Κ.-270/Δ/31-5-85)Δέηση εκτός σχεδίου.
Ελάχιστο εμβαδόν γηπέδου 4000 μ2
Συντελεστής δόμησης, 0,2
Μέγιστο ποσοστό κάλυψης 10
Αριθμός ορόφων 2
Μέγιστο ύψος κτιρίου 7,5μ
Πλάγιες αποστάσεις 15 μ
Ελάχιστο πρόσωπο 25μ.

Δήλωση Μηχανικός

-Το περιγραφόμενο με τα στοιχεία (1,2,3,4,5,6,7,8,1) τεμάχιο εμβαδού 4.062,19 μ2, βρίσκεται εκτός Γ.Π.Σ., εκτός σχεδίου πόλεως, και εκτός οικισμού στην θέση Τάγα, της Τοπικής Κοινότητας Άνω Μούλια, του Δήμου Γόρτυνας, Νομού Ηρακλείου.
-Το ακίνητο βρίσκεται σε απόσταση περίπου 880μ. από τα όρια του οικισμού Άνω Μούλια και περίπου 530μ. από τα όρια του οικισμού Κάτω Μούλια.
-Σε αυτό δεν υπάρχει δουλεία διέλευσης, ούτε διαρρέεται από ρέμα, ή γραμμή υψηλής τάσης Δ.Ε.Η.
-Τα όρια της ιδιοκτησίας είναι όπως περιγράφονται στο τοπογραφικό διάγραμμα, και η θέση τους υποδείχθηκε από τον ιδιοκτήτη.

Ο Μηχανικός

ΒΑΡΔΑΛΑΧΑΚΗ ΑΓΑΠΗΤΕΡΙΝΗ Τ. ΜΙΧ.
ΠΤΥΧΙΟΥΧΟΣ ΜΗΧΑΝΙΚΩΝ ΕΡΓΩΝ Γ.Ε.
ΜΕΛΟΣ Ε.Ε.Τ.Ε. Α.Ε. ΜΗΤΡΟΥ 30699
ΓΕΡΟΥΛΑΝΟΥ 714 05 ΗΡΑΚΛΕΙΟ
ΤΗΛ. 2810 214600 - FAX: 2810 214601
ΑΦΜ 123150585 - ΔΟΥ ΗΡΑΚΛΕΙΟΥ

ΠΕΡΙΓΡΑΦΗ ΤΕΜΑΧΙΟΥ

ΣΗΜΕΙΟ	X	Y	ΜΗΚΟΣ
1	591608.39	3885226.31	7.00
2	591614.42	3885222.75	41.94
3	591634.95	3885186.19	37.70
4	591662.48	3885211.95	25.24
5	591671.61	3885235.48	19.17
6	591676.66	3885253.97	42.64
7	591647.10	3885284.71	14.88
8	591635.28	3885293.75	72.60
1	591608.39	3885226.31	

$E = 1/2 \sum (X_i + X_{i+1})(Y_i - Y_{i+1})$
 $E = 4062,19 \mu^2$

Δήλωση ιδιοκτήτη
Ο υπογράφων ιδιοκτήτης του περιγραφόμενου τεμαχίου στο παρόν τοπογραφικό διάγραμμα δηλώνω υπεύθυνα ότι τα όριά του είναι αληθή και έχουν υποδειχθεί από εμένα.

Ο δηλών

ΠΑΡΑΤΗΡΗΣΕΙΣ

Οι συντεταγμένες του ακινήτου είναι σε σύστημα ΕΓΣΑ '87.

ΑΝΑΠΤΥΞΗ Ο.Ε.
ΚΟΥΤΕΝΤΑΚΗΣ Ν. & ΣΙΑ Ο.Ε.

Ηρώων Πολυτεχνείου 5
Μοίρες Τ.Κ.70400
τηλ.: 28920-29151

Παραρτημένο στην με
Αριθμό 11921122111...Δ.Ο.Σ
Ποσότητα χαρακτηρισμού μας.
Ηράκλειο...22.11...2016

ΓΕΩΡΓΙΟΣ ΠΑΠΑΔΟΠΟΥΛΟΣ
ΔΑΣΟΛΟΓΟΣ

ΕΝΟΙΚΙΑΣΤΗΣ Σκουλά Μαλαματένια του Κωνσταντίνου
ΙΔΙΟΚΤΗΤΗΣ Σκουλάς Κωνσταντίνος του Νικολάου

ΘΕΣΗ "Τάγα", Τ.Κ. Άνω Μούλια, Δήμος Γόρτυνας, Νομός Ηρακλείου

ΘΕΜΑ Τοπογραφικό διάγραμμα

ΚΛΙΜΑΚΑ 1:500 ΣΕΠΤΕΜΒΡΙΟΣ 2016

Ο ΜΕΛΕΤΗΤΗΣ ΚΟΥΤΕΝΤΑΚΗΣ ΝΙΚΟΛΑΟΣ
ΑΡ. ΠΡΩΤΟΚΟΛΛΟΥ 413155
ΑΡ. Δ. 2264 - 1/1160

Ο ΜΗΧΑΝΙΚΟΣ ΒΑΡΔΑΛΑΧΑΚΗ ΑΓΑΠΗΤΕΡΙΝΗ Τ. ΜΙΧ.
ΠΤΥΧΙΟΥΧΟΣ ΜΗΧΑΝΙΚΩΝ ΕΡΓΩΝ Γ.Ε.
ΜΕΛΟΣ Ε.Ε.Τ.Ε. Α.Ε. ΜΗΤΡΟΥ 30699
ΓΕΡΟΥΛΑΝΟΥ 714 05 ΗΡΑΚΛΕΙΟ
ΤΗΛ. 2810 214600 - FAX: 2810 214601
ΑΦΜ 123150585 - ΔΟΥ ΗΡΑΚΛΕΙΟΥ