


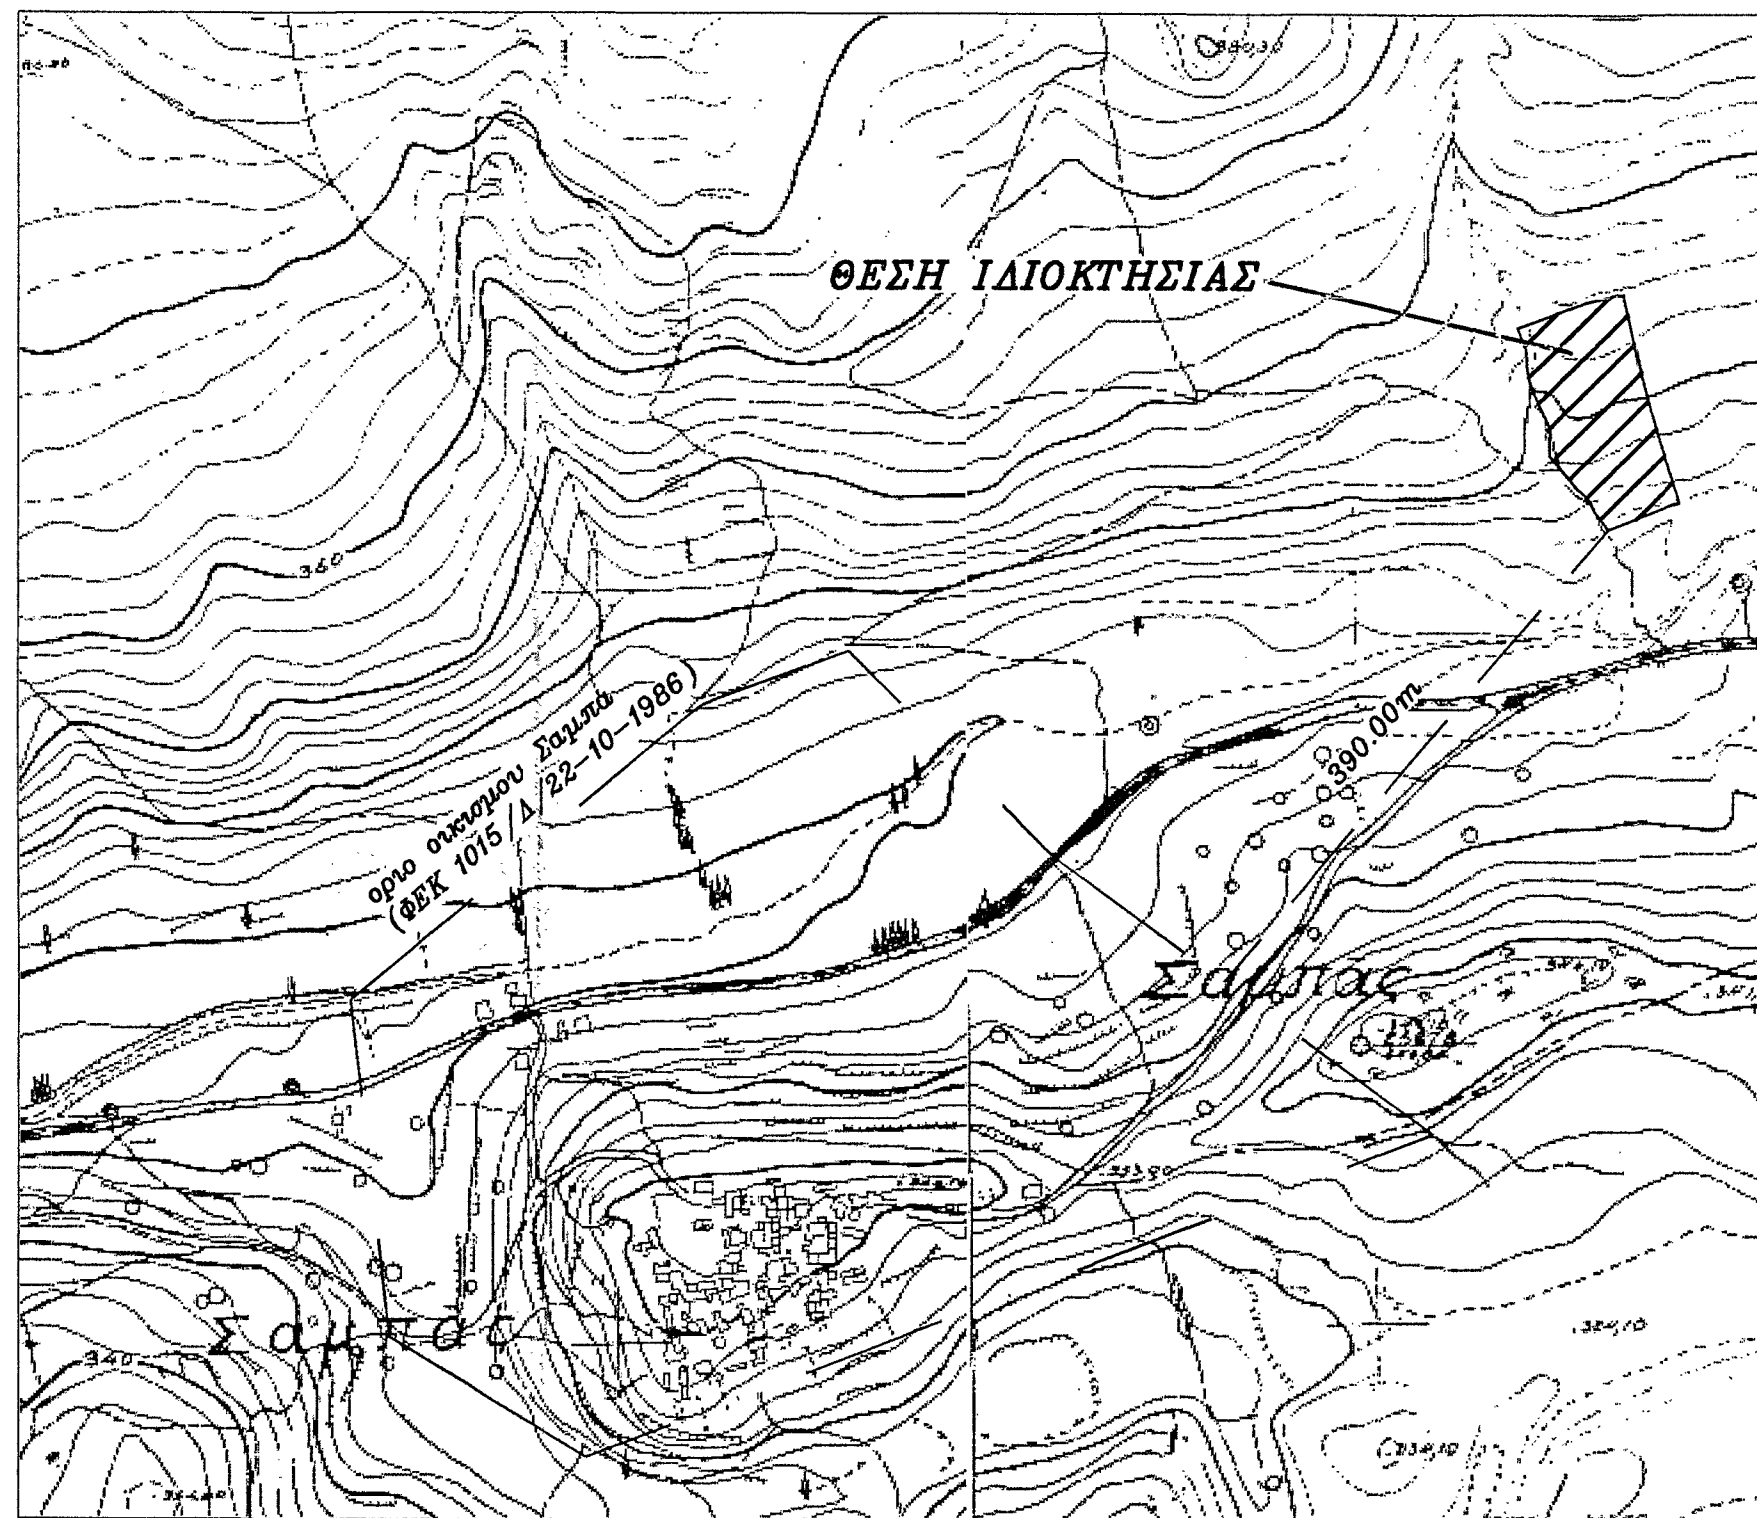

ΥΠΟΜΝΗΜΑ

- Περιγραφή ιδιοκτησίας :
- Η υπό τα στοιχεία 1-2-3-4-5-...-26-27-28-1 ιδιοκτησία Μύρωνα Σκουλά βρίσκεται στη θέση "Μουρτελία" εκτός ορίων οικισμού Σαμπά Δήμου Πεδιάδας, Περιφερειακής ενότητας Ηρακλείου.
- Εμβαδόν ιδιοκτησίας : 9709.94 μ2
- Απόσταση από τα όρια του οικισμού Σαμπά: 390.00μ
- Τα όρια εδείχθησαν από τον ιδιοκτήτη.
- Χάρτης Γ.Υ.Σ. 9620_8
- Η αποτύπωση έγινε με διπλόουζο Cps Magellan Pro Mark 500
- Οι συντεταγμένες του συνημμένου πίνακα αναφέρονται στο Ε.Γ.Ε.Α.87

ΟΡΟΙ ΔΟΜΗΣΗΣ

- Ισχύουν οι όροι δόμησης του Π.Δ/τος 6.10.78 (ΦΕΚ 538 Δ της 17.10.1978)
- ''περί καθορισμού των όρων και περιορισμών δόμησης των γηπέδων των κειμένων εκτός των ρυμοτομικών σχεδίων των πόλεων και εκτός των ορίων των νομίμως υφιστάμενων προ του έτους 1923 (23) οικισμών'' όπως αυτό τροποποιήθηκε με το Π.Δ. 24.5.1985 (ΦΕΚ 270 Δ της 31.5.85)
- Αρτιότητα 4000μ2 (κατά κανόνα)
- Πρόσβατο σε κοινόχρηστο δρόμο 25μ.

ΧΑΡΤΗΣ ΓΥΣ 9620_8

ΚΑΙΜΑΚΑ 1/5.000

ΕΜΒΑΔΟΜΕΤΡΗΤΗ ΓΗΠΕΔΟΥ			
Με τη βοήθεια των ορθογωνικών συντεταγμένων των κορυφών του			
ΣΗΜΕΙΟ	Χ	Υ	ΜΗΚΟΣ
1	616450.34	3898051.28	48.58
2	616495.78	3898068.43	14.13
3	616509.57	3898071.43	6.23
4	616515.53	3898073.13	4.34
5	616519.98	3898073.27	3.24
6	616520.55	3898070.10	15.92
7	616523.90	3898054.52	25.37
8	616529.30	3898029.73	14.90
9	616532.27	3898015.13	16.14
10	616536.03	3898000.47	11.80
11	616539.51	3897989.19	19.72
12	616545.14	3897970.30	15.65
13	616549.53	3897955.30	16.56
14	616554.84	3897939.52	4.90
15	616555.86	3897934.79	7.24
16	616548.89	3897932.84	42.01
17	616509.75	3897917.59	15.79
18	616500.22	3897930.18	6.92
19	616497.15	3897936.39	7.60
20	616492.28	3897942.22	3.19
21	616489.39	3897944.55	28.57
22	616470.68	3897965.23	3.88
23	616470.50	3897970.10	14.83
24	616470.86	3897984.93	14.25
25	616464.95	3897997.89	14.93
26	616458.98	3898011.58	10.10
27	616456.46	3898021.57	15.30
28	616455.54	3898036.54	15.51
1	616450.34	3898051.28	

$$E=1/2 \sum (X_n + X_{n+1})(Y_n - Y_{n+1})$$

$$E = 9709.94 \mu 2$$

ΕΣ ΑΔΙΑΙΡΕΤΟΥ ΙΔΙΟΚΤΗΣΙΑ
ΣΤΑΥΡΑΚΑΚΗ, ΠΕΡΑΝΤΩΝΑΚΗ ΚΑΙ ΦΡΑΓΓΑΚΗ

ΙΔΙΟΚΤΗΣΙΑ ΜΥΡΩΝΑ ΣΚΟΥΛΑ
ΥΠΟ ΤΑ ΣΤΟΙΧΕΙΑ 1-2-3-...-26-27-28-1
ΣΥΝΘΕΤΙΚΟΥ ΕΜΒΑΔΟΥ 9709.94μ2

ΙΔΙΟΚΤΗΣΙΑ
ΜΥΡΩΝΑ ΣΚΟΥΛΑ

ΕΣ ΑΔΙΑΙΡΕΤΟΥ ΙΔΙΟΚΤΗΣΙΑ
ΣΤΑΥΡΑΚΑΚΗ, ΠΕΡΑΝΤΩΝΑΚΗ ΚΑΙ ΦΡΑΓΓΑΚΗ

ΙΔΙΟΚΤΗΣΙΑ
ΜΥΡΩΝΑ ΣΚΟΥΛΑ

ΙΔΙΟΚΤΗΤΗΣ: ΜΥΡΩΝ ΣΚΟΥΛΑΣ

ΜΕΛΕΤΗ : ΒΟΥΡΒΑΧΑΚΗΣ ΘΕΟΔΩΡΟΣ
ΠΟΛΙΤΙΚΟΣ ΜΗΧΑΝΙΚΟΣ

ΓΕΩΡΓΙΟΣ ΠΑΠΑΔΟΠΟΥΛΟΣ
ΔΑΣΟΛΟΓΟΣ

ΘΕΣΗ: ΘΕΣΗ "ΜΟΥΡΤΕΛΙΑ" ΕΚΤΟΣ ΟΡΙΩΝ ΟΙΚΙΣΜΟΥ ΣΑΜΠΑ
ΔΗΜΟΥ ΠΕΔΙΑΔΟΣ ΠΕΡΙΦΕΡΕΙΑΚΗΣ ΕΝΟΤΗΤΑΣ ΗΡΑΚΛΕΙΟΥ

ΤΟΠΟΓΡΑΦΙΚΟ ΔΙΑΓΡΑΜΜΑ

ΑΡ. ΣΧΕΔΙΟΥ

T-1

ΚΑΙΜΑΚΑ 1/500

ΧΡΟΝΟΣ ΜΕΛΕΤΗΣ ΑΠΡΙΛΙΟΣ 2016

ΣΦΡΑΓΙΔΑ

ΘΕΟΔΩΡΟΣ ΒΟΥΡΒΑΧΑΚΗΣ
ΔΙΠΛΩΜΑΤΟΣ Ε.Μ.Π.
ΑΡ. ΜΗΤΡΙΚΟΥ ΥΠΟΤΕΛΟΥΣ
ΑΜΠΕΛΟΚΗ Δ. ΠΕΔΙΑΔΗΣ 74100
ΤΗΛ: 6972449014
Α.Φ.Μ. 116607465 ΔΟΥ ΠΕΔΥΜΝΟΥ