



ΠΙΝΑΚΑΣ ΣΥΝΤΕΤΑΓΜΕΝΩΝ - ΥΠΟΛΟΓΙΣΜΟΣ ΕΠΙΦΑΝΕΙΑΣ				
Σημείο	X	Y	X(i+1)-X(i-1)	Y(i)*[X(i+1)-X(i-1)]
1	566487,63	3916827,15	18,52	72544730,62
2	566487,83	3916825,52	3,02	11839388,49
3	566490,65	3916802,88	-0,84	-3277188,97
4	566487,00	3916793,81	-23,07	-90342024,16
5	566467,59	3916774,65	-33,82	-132453568,42
6	566453,18	3916766,53	-33,21	-130092661,98
7	566434,37	3916759,85	-50,36	-197246067,54
8	566402,82	3916752,80	-35,75	-140034096,20
29	566398,62	3916753,73	0,06	247930,51
30	566402,88	3916760,79	5,16	20206177,25
31	566403,78	3916777,39	0,24	937284,83
32	566403,12	3916781,89	-10,86	-42551135,12
33	566392,92	3916790,21	-29,96	-117334109,25
34	566373,17	3916804,61	-27,88	-109202470,80
35	566365,03	3916839,75	3,92	15354011,80
36	566377,09	3916838,74	31,97	125218201,17
37	566397,00	3916826,70	44,90	175863952,13
38	566421,98	3916817,15	39,14	153287381,07
39	566436,14	3916846,27	31,22	122276498,52
40	566453,20	3916838,64	33,17	129928196,35
41	566469,31	3916832,42	34,43	134843222,95
ΕΜΒΑΔΟΝ			6826,63	

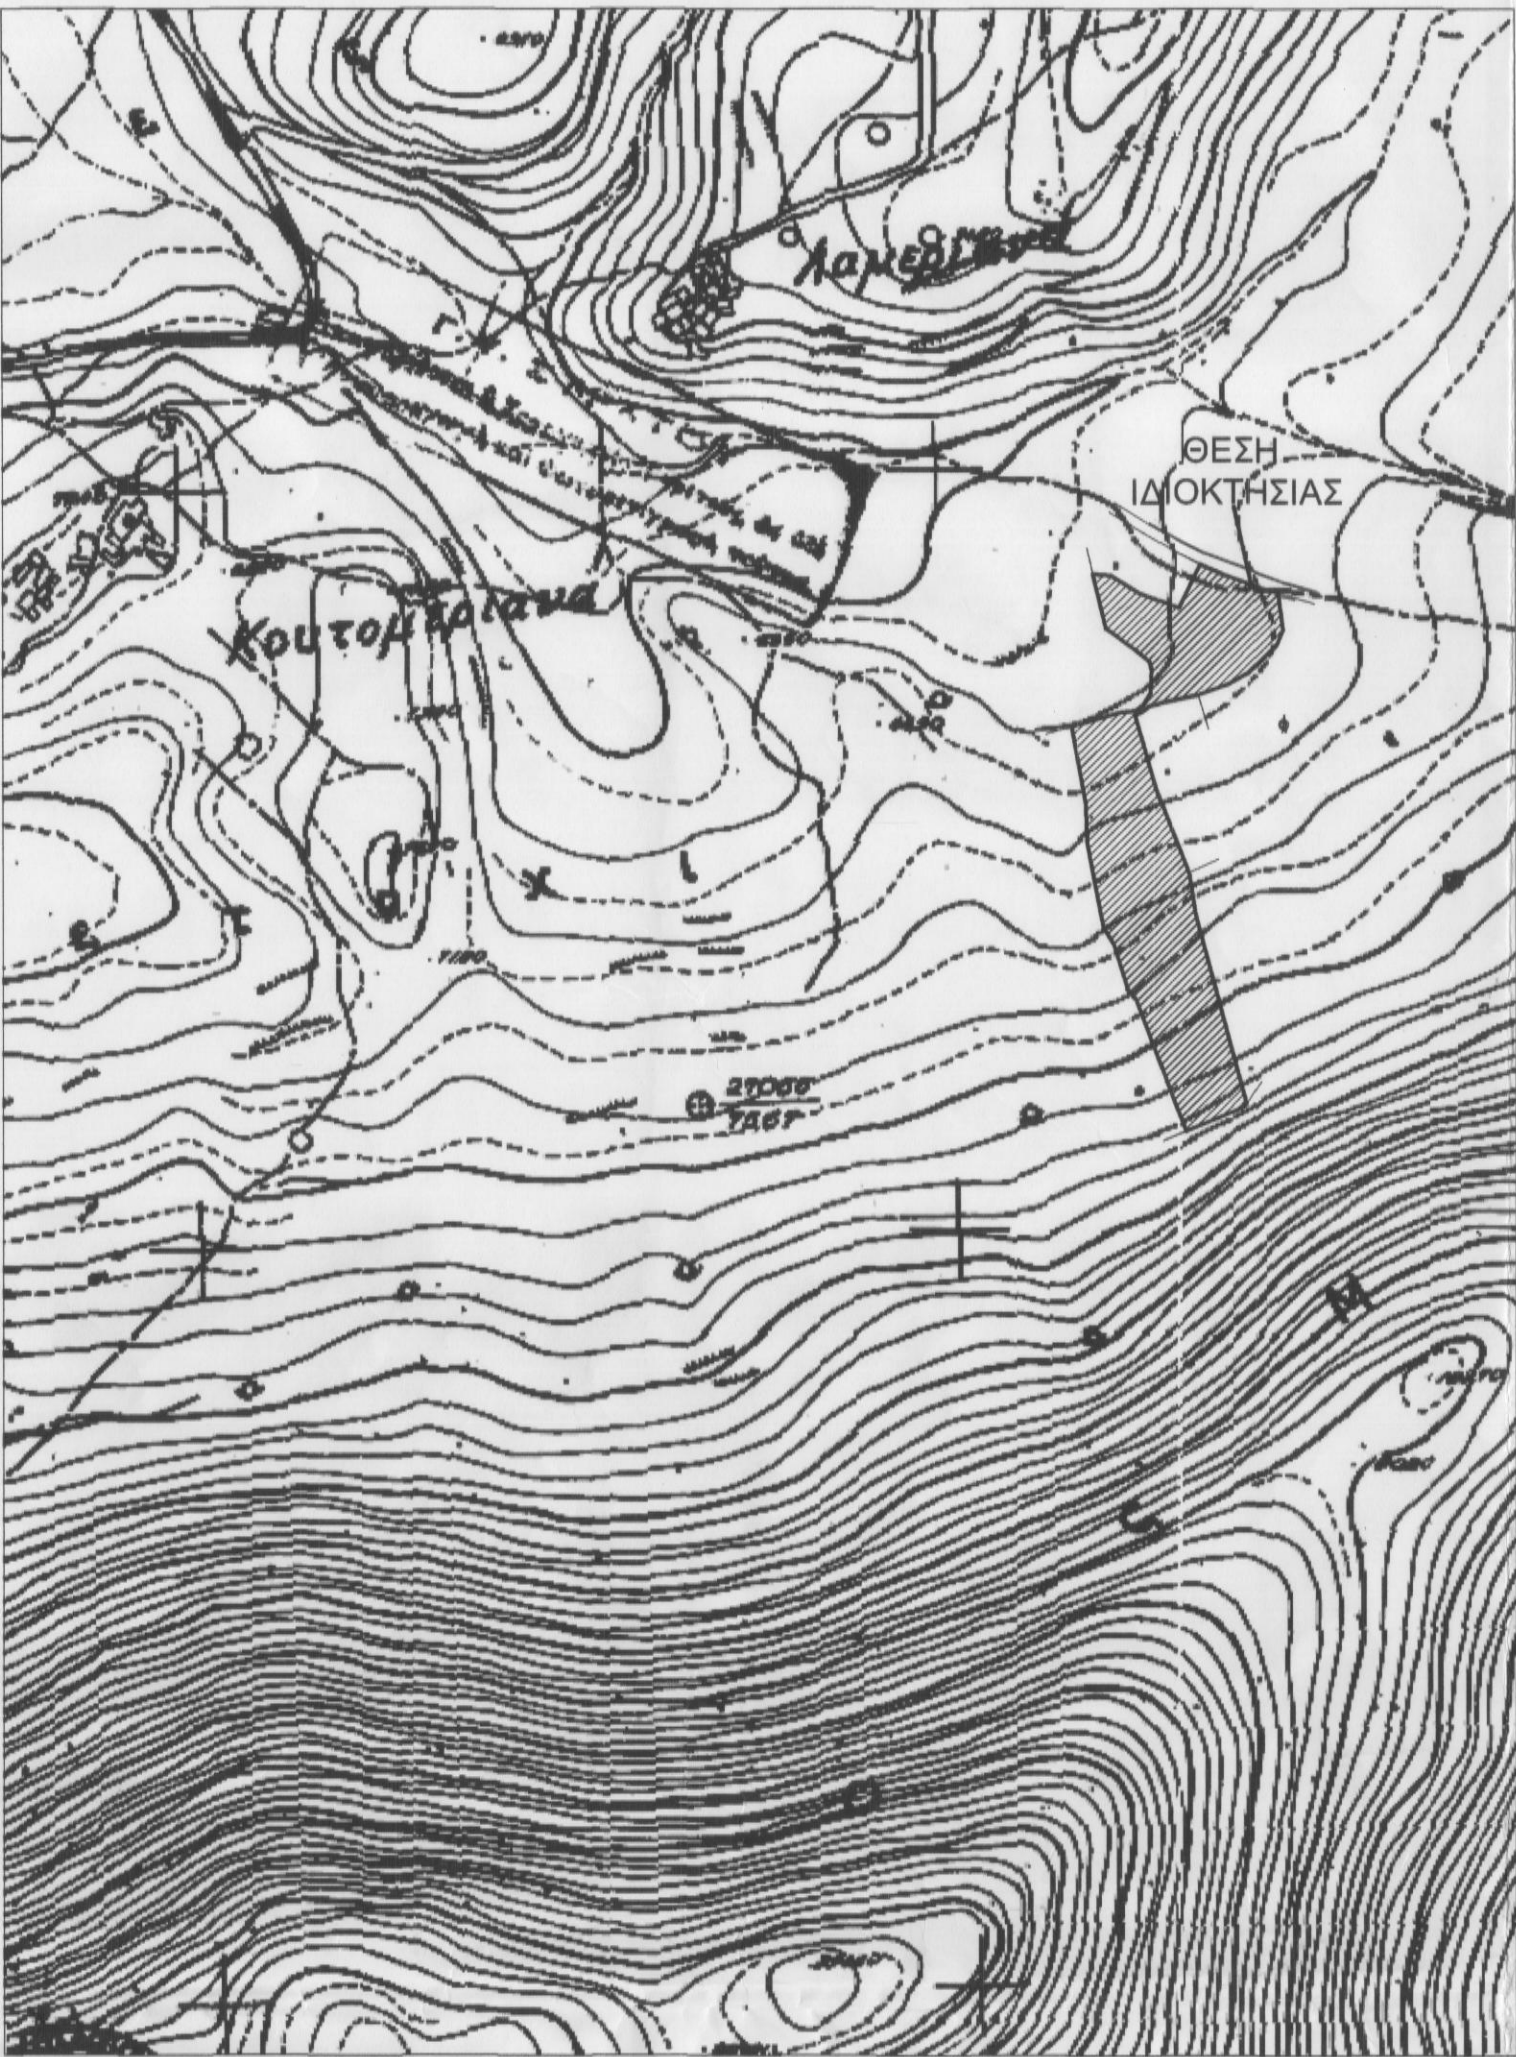

Απόσπασμα χάρτη ευρύτερης περιοχής

Κλίμακα 1:5.000

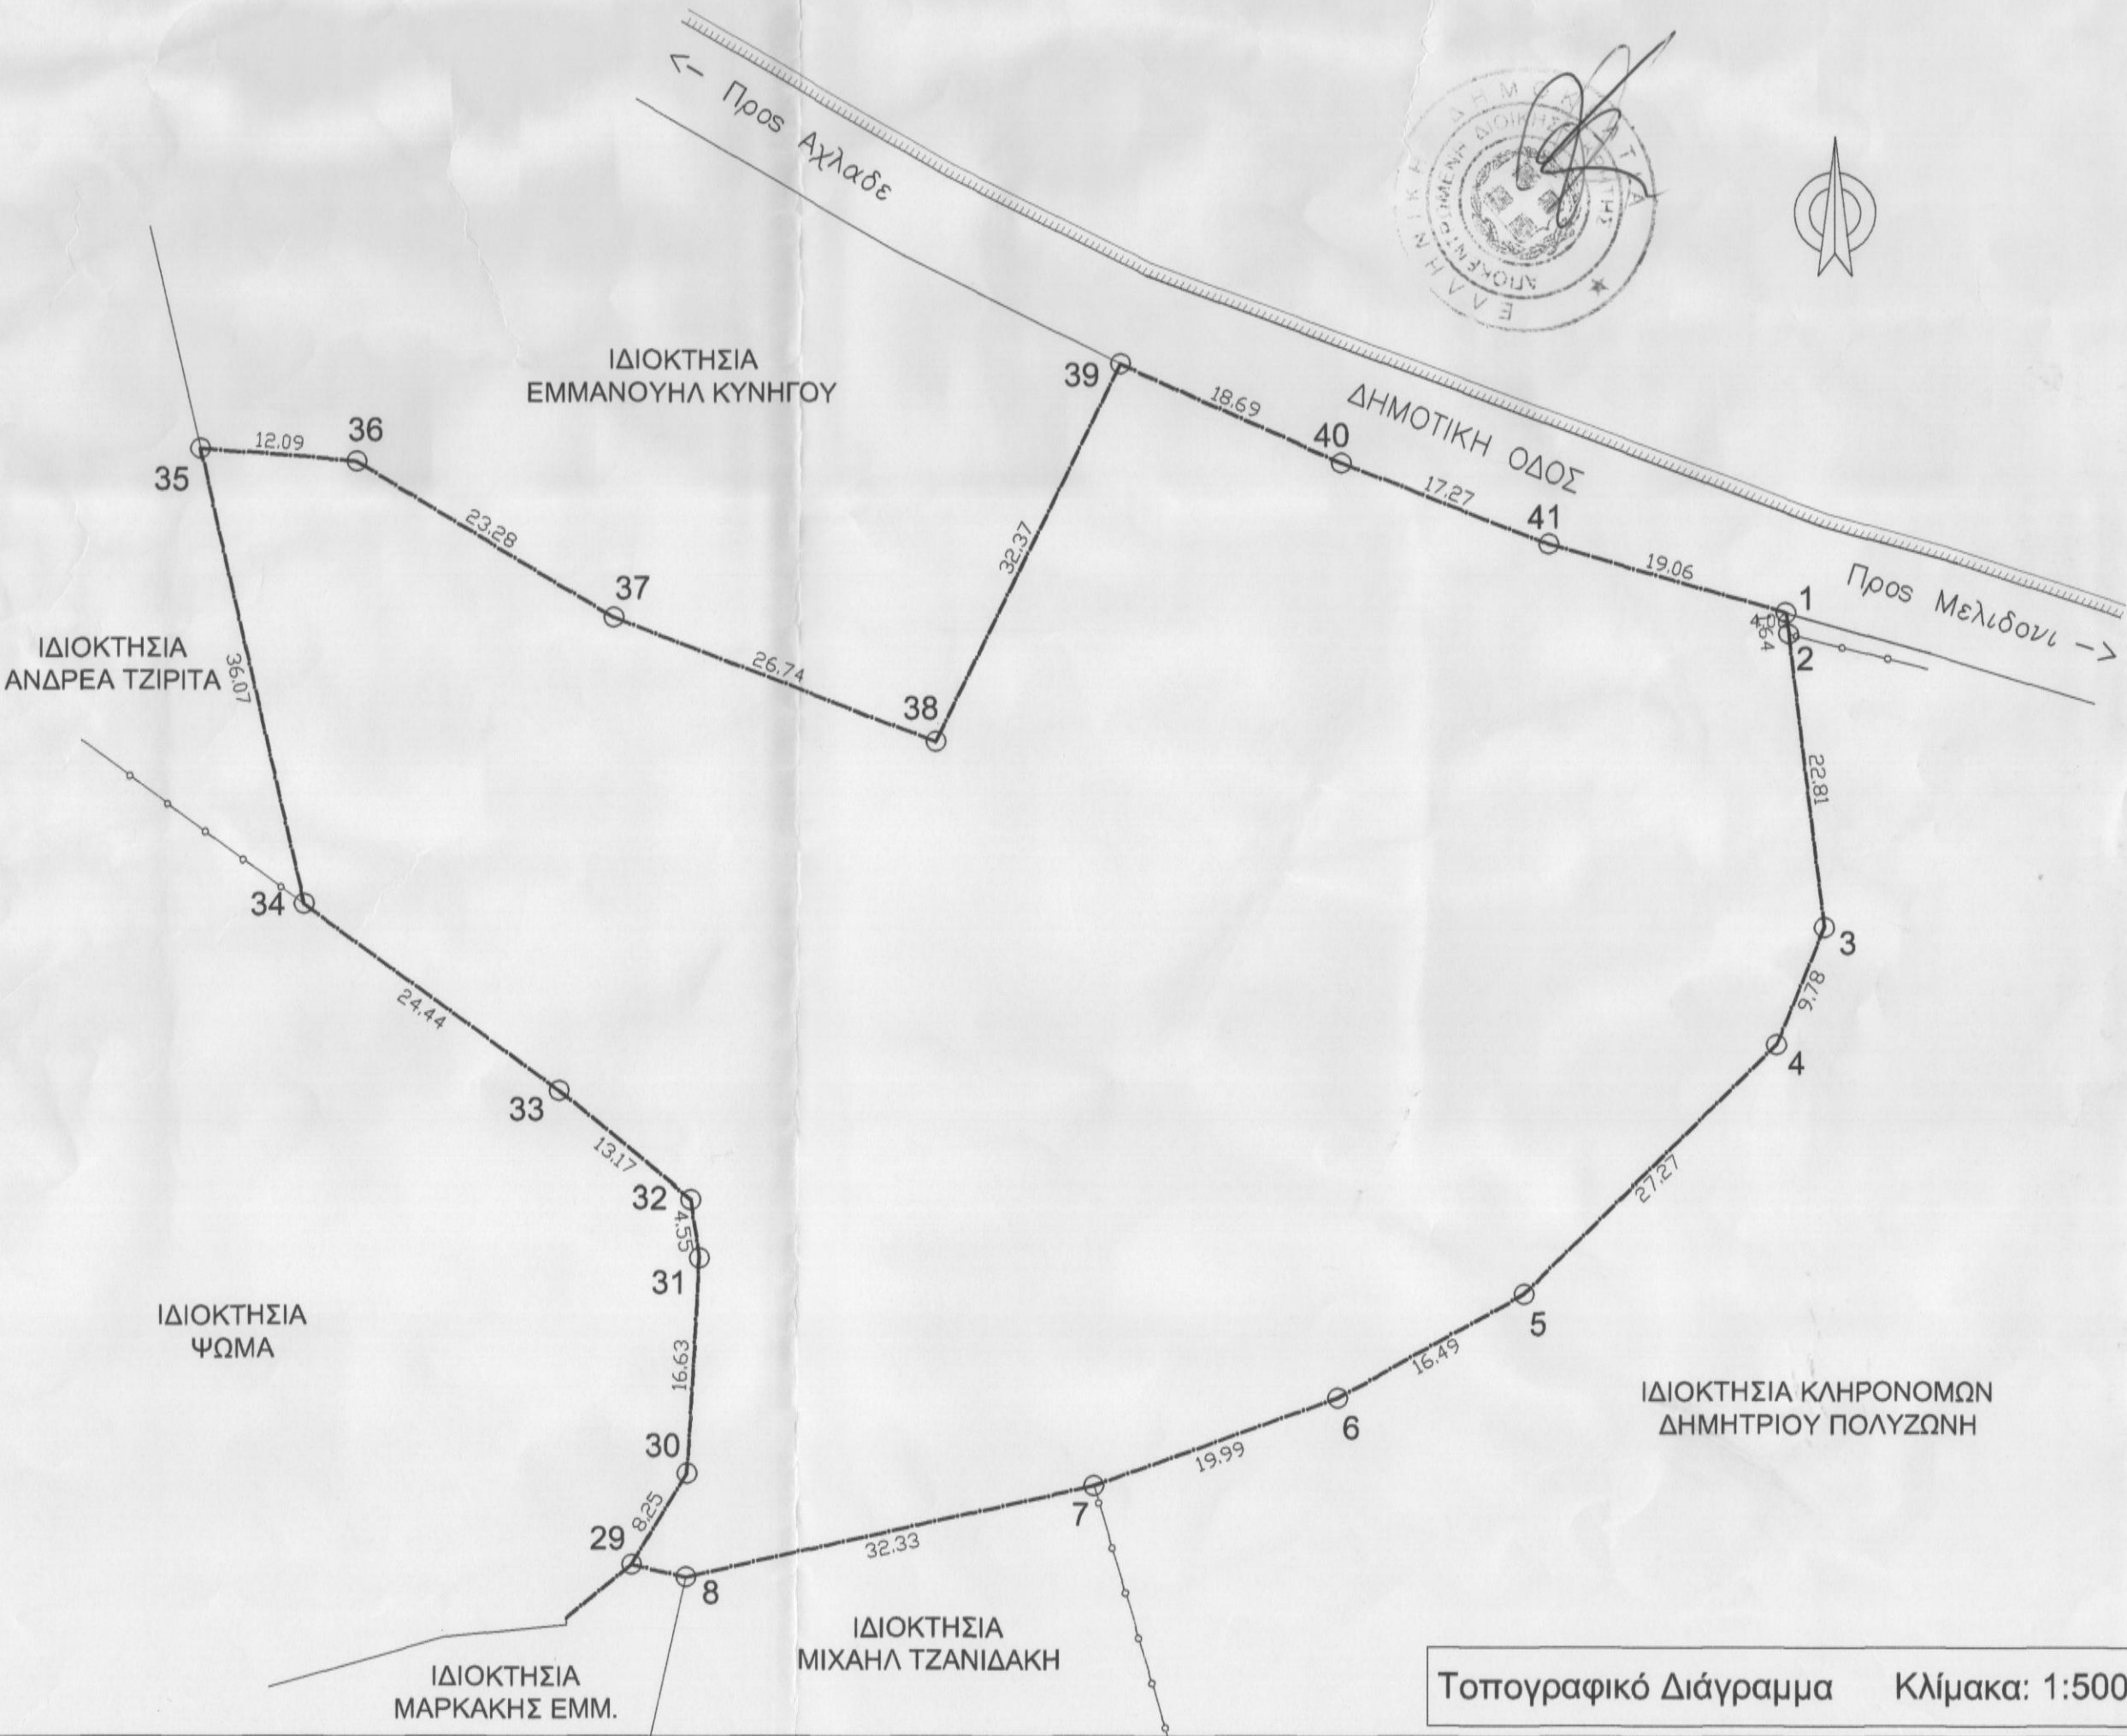

Τοπογραφικό Διάγραμμα Κλίμακα: 1:500

ΥΠΟΜΝΗΜΑ

1. Το υπό τα στοιχεία 1 - 2 - 3 - ... 8 -29....41 - 1 οριζόμενο γήπεδο, ιδιοκτησίας Φίλιππου Μαρκάκη, του Εμμανουήλ βρίσκεται στην ειδική τοποθεσία "Σταυρός" ή "Αγκουσακιά", της κτηματικής περιφέρειας Δ.Δ. Αχλαδέ του Δήμου Μυλοποτάμου, Νομού Ρεθύμνου, εκτός οικισμού.

2. Η επιφάνεια του γηπέδου είναι : **E = 6826.63 τ.μ.**

3. Η περιφέρεια του γηπέδου είναι: **Π= 387,22 μ.**

4. Οροι Δόμησης (Π.Δ.της 24/31-5-85 ΦΕΚ 270/Δ) και Ν3212/03, ΦΕΚ 308/Α/31-12-03: Ελάχιστο εμβαδόν αρτιότητας κατά κανόνα 4000 τ.μ. , πρόσωπο σε κοινόχρηστο 25μ.

- Μέγιστο Ποσοστό Κάλυψης : 10%
- Συντελεστής Δόμησης : 0.2
- Δόμηση για κατοικία : 280 τ.μ. + (εμβ. γηπέδου - 8.000) x 0,01 (8000τ.μ.< γήπεδο)
- Επιτρεπόμενο Ύψος : 7.50 μ.
- Αριθμός ορόφων : 2
- Απόσταση από πλάγια όρια : 15,00 μ.

5. Το παραπάνω γήπεδο υφίσταται ως έχει προ τις 31-12-2003, ημέρα δημοσίευσης του Ν3212/03, ΦΕΚ 308/Α/31-12-03 και είναι κατά παρέκκλιση άρτια, οικοδομήσιμο και μεταβιβάσιμο. Προκειμένου για έκδοση οικοδομικής άδειας απαιτείται έγκριση από το δασαρχείο και την αρχαιολογία.

6. Το παρόν έχει ενταχθεί στο κρατικό σύστημα συντεταγμένων (ΕΓΣΑ '87).

7. Τα όρια, το ιδιοκτησιακό καθεστώς και οι όμορες ιδιοκτησίες υπεδείχθησαν από τον ιδιοκτήτη, με αποκλειστικά δική του ευθύνη.

8. Το υπόμνημα συντάχθηκε σύμφωνα με τον νόμο 651/77.

7. Ο κάτωθι υπογεγραμμένος Φίλιππος Μαρκάκης του Εμμανουήλ ευθύνομαι για την ακρίβεια των δηλωμένων ορίων του οικοπέδου μου, κατά την θέση και έκταση καθώς και των όμορων ιδιοκτητών, για την ύπαρξη και την αιτία του δικαιώματός μου να ζητήσω έκδοση οικοδομικής άδειας. Σύμφωνα με το Π.Δ. 93 αριθμό 5 παρ. .

Ο δηλών

ΤΟΠΟΓΡΑΦΙΚΟ ΔΙΑΓΡΑΜΜΑ

θεση : ΕΚΤΟΣ ΟΙΚΙΣΜΟΥ ΑΧΛΑΔΕ
ΕΙΔΙΚΗ ΤΟΠΟΘΕΣΙΑ "ΣΤΑΥΡΟΣ" Η "ΑΓΚΟΥΣΑΚΙΑ"
ΔΗΜΟΣ ΓΕΡΟΠΟΤΑΜΟΥ

ιδιοκτήτης : ΦΙΛΙΠΠΟΣ ΜΑΡΚΑΚΗΣ Ο ΕΝΕΡΓΗΣΙΑΣ ΤΗΝ ΑΥΤΩΣΙΑ

μελετητες : ΜΑΡΑΒΕΛΑΚΗΣ ΙΩΑΝΝΗΣ
πολιτικός μηχανικός ΝΙΚΟΛΑΟΣ ΒΟΛΥΤΡΑΚΗΣ
ΔΑΣΟΛΟΓΟΣ

Προσηρτημένο στο έγγραφο μας
Ρεθύμνο, 24-10-2016
Η Δ/ντρια Δασών Ρεθύμνου
ΧΑΡΜΑΛΙΑ ΚΑΡΠΟΛΑΚΗ
ΔΡ. ΔΑΣΟΛΟΓΟΣ

ΙΩΑΝΝΗΣ Μ. ΜΑΡΑΒΕΛΑΚΗΣ
ΠΟΛΙΤΙΚΟΣ ΜΗΧΑΝΙΚΟΣ
ΕΘΝΙΚΟΥ ΜΕΤΣΟΒΙΟΥ ΠΟΛΥΤΕΧΝΕΙΟΥ
ΜΕΛΟΣ ΤΕΕ Α.Μ. 92077 Π.Μ. 28310
ΕΡΜΟΥΛΑ 16 ΚΑΛΑΜΟΤΑ
Α.Μ. 113630444 ΔΟΥ ΡΕΘΥΜΝΟΥ

κλίμακα 1 : 500
ημερομηνία ΙΟΥΝΙΟΣ 2011