

ΒΕΒΑΙΩΣΗ - ΔΗΛΩΣΗ ΝΟΜΟΥ 651/1977

ΤΑ ΕΝΑΝΤΙ ΑΓΡΟΤΕΜΑΧΙΑ ΥΠΟ ΣΤΟΙΧΕΙΑ ΠΕΡΙΓΡΑΜΜΑΤΟΣ (1.2.3.4.5.6.1) Δ (7.8.9.10.11...18.17.7) ΔΕΝ ΕΙΝΑΙ ΑΡΤΙΑ ΚΑΙ ΟΥΚ ΟΚΟΔΩΜΗΣΙΜΑ ΣΥΜΦΩΝΑ ΜΕ ΤΗΝ ΣΕΧΥΟΝΣΑ ΝΟΜΟΘΕΣΙΑ ΓΙΑ ΟΡΟΥΣ ΔΟΜΗΣΗΣ ΕΚΤΟΣ ΕΓΚΕΚΡΙΜΕΝΟΥ ΣΧΕΔΙΟΥ Π.Δ. ΤΗΣ 24/31.3.1983 (Φ.Ε.Κ. 270 Δ')


Ο ΜΗΧΑΝΙΚΟΣ
ΔΗΜΗΤΡΙΟΣ Φ. ΒΟΝΟΡΤΑΣ
ΠΤΥΧ. ΠΟΛΙΤΙΚΟΣ ΜΗΧΑΝΙΚΟΣ Τ.Ε.
Α.Μ. Ε.Ε.Τ.Ε.Μ. 27581
ΑΔΑΕ 029/11/0309 ΣΟΥΡ. ΚΑΡΤΕΝΗΣΙΟΥ
2403 ΔΗΛΩΣΗΝΤΩΝ & Κ. ΖΑΧΑΡΙΑ-ΚΑΡΤΕΝΗΣ
ΦΩ 22370 24020 - 22370 24020005

ΔΗΛΩΣΗ ΥΠΟΔΕΙΞΗΣ ΟΡΙΩΝ ΣΥΝΙΔΙΟΚΤΗΤΗ

Η υποφρούσα Δάνα Χα Πάτερ ειναι ομοιομοιου συνδιακτητη των παρακατω αγροτεμαχιων. δηλωνω υποδεικνυμι οτι τα ορια και οι ομοιομοιου ιδιοκτητη που υπειλεξα στο Μηχανικη και ειναι ομοιομοιου στο παρον τοπογραφικη διαγραμμη ειναι τα ορια. Η Δάνα Χα Πάτερ ειναι ομοιομοιου.

(Handwritten signature)

ΟΡΙΟΓΡΑΜΜΑ ΟΙΚΙΣΜΟΥ ΚΛΑΥΣΙΟΥ ΕΥΡΥΝΙΑΣ ΠΡΟΥ ΣΥΝΟΔΕΥΕΙ ΤΗΝ 359/18-3-1988 ΑΠΟΦ. ΝΟΜ.

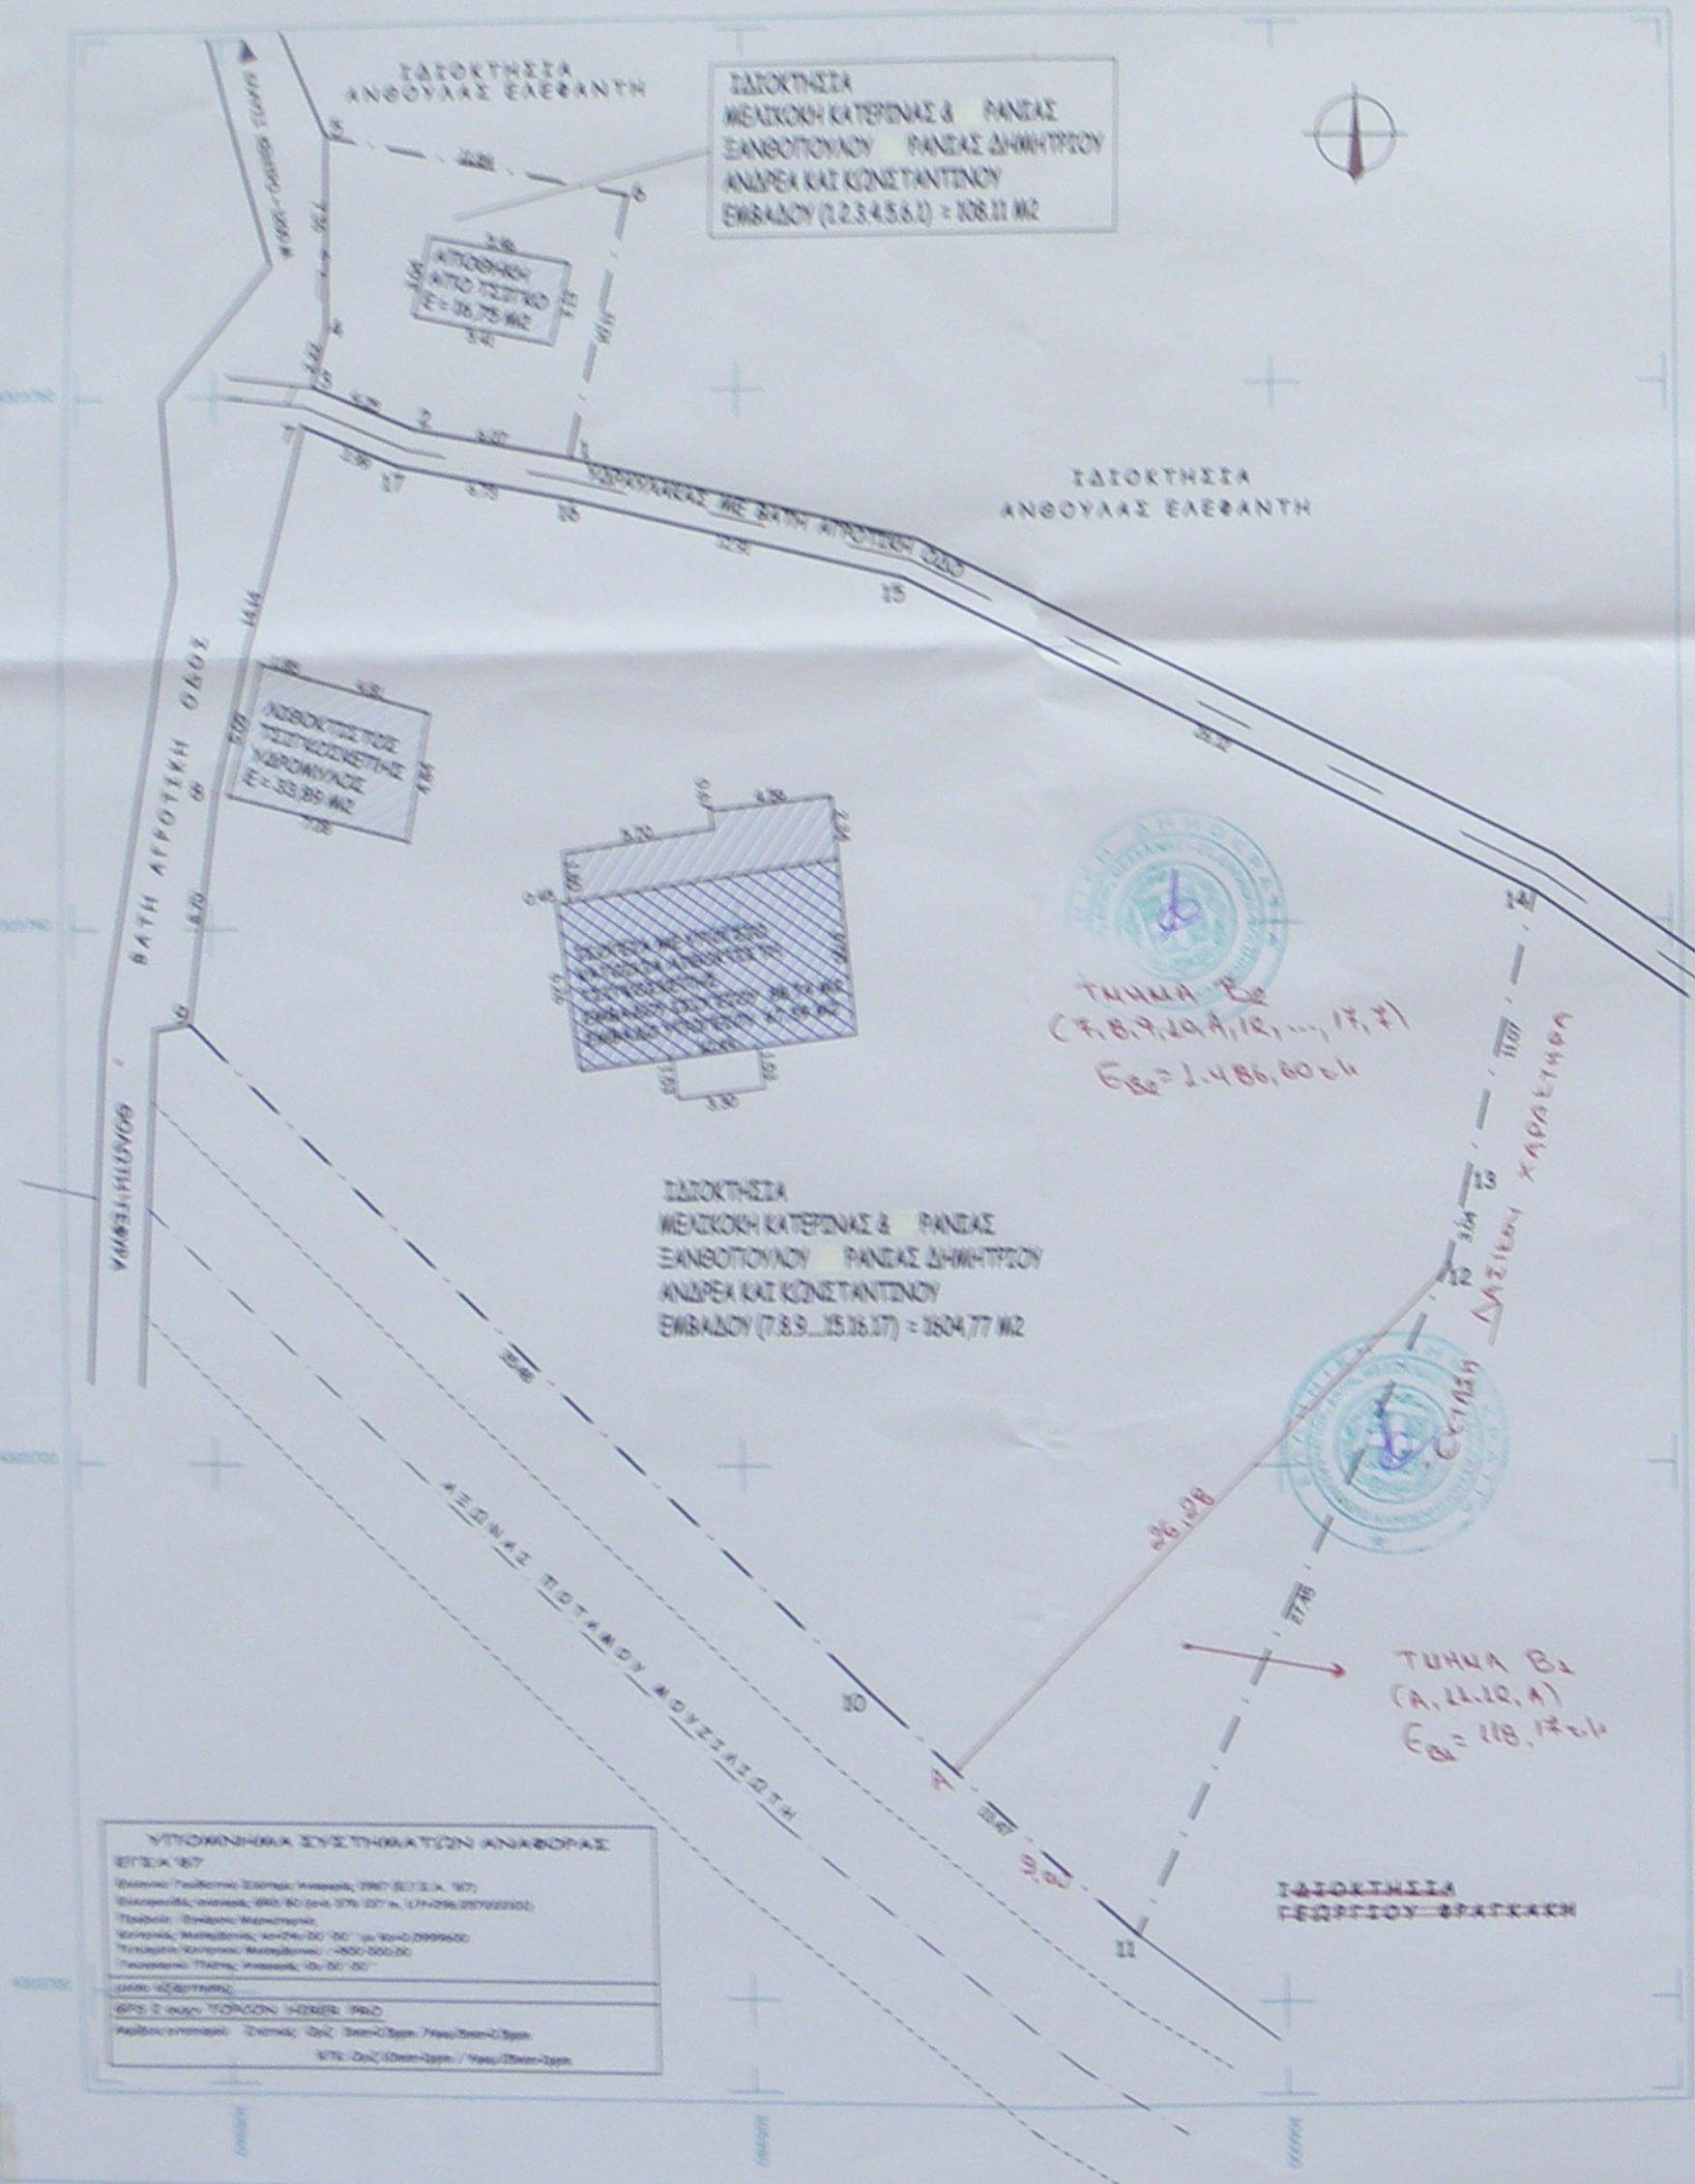

ΑΠΟΣΤΡΑΣΜΑ ΧΑΡΤΗ ΠΕΡΙΟΧΗΣ ΚΛ. 1:50000



ΘΕΣΗ ΑΓΡΟΤΕΜΑΧΙΩΝ ΑΦΩΝ ΜΕΛΙΣΚΟΧΗ & ΞΑΝΘΟΠΟΥΛΟΥ

ΠΡΑΞΗ ΧΑΡΑΚΤΗΡΙΣΜΟΥ ΕΚΤΑΣΗΣ

Το παρον τοπογραφικη διαγραμμη ανηκει στην υπ' αριθμ. 336/18/3/2016 πραξη χαρακτηριςμου του Διαρηκτηριου Καρτενησιου της οποιας και αποτελει ανεξιςταστο τμημα.

ΘΕΩΡΗΘΗΚΕ
Διαταξη
Καρτενης 11/11/2016
εργασιας την αυτην
Αγορα Κωσταντινου Καρτενης

Επιτηθε: ΜΕΛΙΣΚΟΧΗ ΚΑΤΕΡΙΝΑΣ & ΡΑΝΙΑΣ ΞΑΝΘΟΠΟΥΛΟΥ
ΡΑΝΙΑΣ ΔΗΜΗΤΡΙΟΥ, ΑΝΔΡΕΑ ΚΑΙ ΚΩΝΣΤΑΝΤΙΝΟΥ

Εργο: ΑΠΟΤΥΠΩΣΗ ΑΓΡΟΤΕΜΑΧΙΩΝ

Οικονομικη: "ΜΑΝΤΑΝΙΑ" Τ.Κ. ΚΛΑΥΣΙΟΥ ΕΚΤΟΣ ΟΡΙΟΘΕΤΗΜΕΝΟΥ ΟΙΚΙΣΜΟΥ
Δημ. ενότητα: Ποταμιας Δημοσ Καρτενησιου Νομου Ευρυτανιας

ΓΡΑΦΕΙΟ ΜΕΛΕΤΩΝ - ΚΑΤΑΣΚΕΥΩΝ
ΔΗΜΗΤΡΙΟΣ Φ. ΒΟΝΟΡΤΑΣ
ΠΟΛΙΤΙΚΟΣ ΜΗΧΑΝΙΚΟΣ Τ.Ε.
ΖΑΧΑΡΙΑ ΠΑΠΑΝΤΩΝΙΔΟΥ 6 & Κ. ΣΑΚΚΑΛΗ ΚΑΡΤΕΝΗΣ Τ.Κ. 36100
ΤΗΛ. 22370-24000 FAX. 2237024055 email: vonortas-techniki@otenet.gr

1: Προμελετη II: Οριστικη μελετη III: Μελετη εφαρμογης
A: Αρχιτεκτονικη Σ: Στατικη H: Η-Μηχ/Υικα

Κλιμακα: 1/200

ΤΟΠΟΓΡΑΦΙΚΟ ΔΙΑΓΡΑΜΜΑ
ΟΡΙΖΟΝΤΙΟΓΡΑΦΙΑ

ΔΗΜΗΤΡΙΟΣ Φ. ΒΟΝΟΡΤΑΣ
ΠΤΥΧ. ΠΟΛΙΤΙΚΟΣ ΜΗΧΑΝΙΚΟΣ Τ.Ε.
Α.Μ. Ε.Ε.Τ.Ε.Μ. 27581
ΑΔΑΕ 029/11/0309 ΣΟΥΡ. ΚΑΡΤΕΝΗΣΙΟΥ
2403 ΔΗΛΩΣΗΝΤΩΝ & Κ. ΖΑΧΑΡΙΑ-ΚΑΡΤΕΝΗΣ
ΦΩ 22370 24020 - 22370 24020005

α) Ανεξαρτητον
β) Ανεξαρτητον
γ) Ανεξαρτητον