


ΤΟΠΟΓΡΑΦΙΚΟ ΔΙΑΓΡΑΜΜΑ ΚΛΙΜΑΚΑ 1/750
 Ιδιοκτήτης:
 ΔΗΜΗΤΡΙΟΣ ΜΗΤΣΑΚΟΣ
 ΤΟΥ ΜΙΧΑΗΛ
 Θεση: ΠΥΡΓΟΣ ΔΙΡΟΥ (Τ.Δ ΠΥΡΓΟΥ ΔΙΡΟΥ)
 "ΚΑΤΟΔΡΩΜΟ"
 (Δήμος Ανατολικής Μάνης)

ΙΟΥΛ 2015
 Ο Μηχανικός


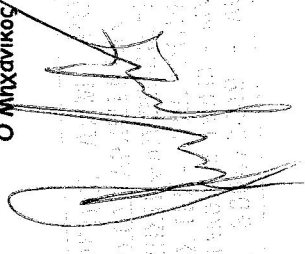


Ελληνικό Γεωδαιτικό Σύστημα Αναφοράς 1987 (Ε.Γ.Σ.Α. 87)
 Συντελεστής Κλίμακας Γραμμικής Παραμόρφωσης Περιοχής κ = 0,999806

A/A	X (m)	Y (m)
1	357408.4620	4056601.4060
2	357420.5780	4056608.1230
3	357428.6410	4056612.4190
4	357432.0100	4056614.4510
5	357439.8350	4056605.4450
6	357450.0260	4056593.2500
7	357462.0440	4056588.3930
8	357468.1050	4056551.0720
9	357470.8620	4056544.4620
10	357478.0420	4056535.2690
11	357488.9280	4056525.6360
12	357498.2370	4056515.1180
13	357507.7660	4056510.5590
14	357506.8570	4056507.5990
15	357507.2500	4056505.8040
16	357518.3920	4056494.4280
17	357514.0590	4056489.2340
18	357513.3390	4056488.0300
19	357511.3700	4056483.6480
20	357509.5720	4056479.0160
21	357505.2700	4056480.9290
22	357496.7770	4056484.4140
23	357485.8490	4056487.5610
24	357482.3690	4056489.8650
25	357476.0320	4056495.3040
26	357467.9500	4056507.7200
27	357458.1830	4056523.8680
28	357440.8560	4056543.7610
29	357432.0420	4056558.8830
30	357424.8380	4056573.4930
31	357417.0200	4056589.6560

ΟΡΟΣ ΔΟΜΗΣΗΣ ΜΑΝΗΣ (ΕΚΤΟΣ ΟΡΙΩΝ)
 Π.Α. 31.05.85 (ΦΕΚ 270Α), Π.Α. 30.09.93 (ΦΕΚ 1218Α),
 Νόμος 3937/31.03.11(ΦΕΚ 60Α)
 1. Αρμόδια Π/Ε
 α1. 25/4000 επί κοινόχρηστου δρόμου
 α2. επί Δ.Ε.Ε.Δ. Δ.οδών 45/4000
 β. από 31.05.1985 - / - /4000
 2. Κλίση 7%
 3. Δομήση 0.1
 για κλίση max = Εx0.1 &
 3β. 4000xΕ-8000 : 200+ (Ε-8000) x 0.02 μ2
 3γ. 8000xΕ-20000 : 280+ (Ε-8000) x 0.01 μ2
 4. Υψος 7.50 + στρώση ή στρώση, ύψος h=0.80 από περιβάλλον
 5. Οροφή 2
 6. Αποστάσεις από εδωια επί οδού >=20μ, από οριο θημ. Οδοουδμ
 από οριο >=15μ και στις πλευρικές >=2.50 η >=5.00
 εντός εύρους σκελετού προαύτ' 77 >= 5μ
 σε από 1504.81 επί πλ. κτηρίου <10μ, τότε >=7.50μ
 7. Γ.Ο.Κ. 1985 κ.Α.Τ. άρθρα των Π.Δ.

Σύμφωνα με τον πίνακα αναλογιστικό που έχει συνταχθεί με βάση το από τον Δεκέμβριο του 2009 κτηματολογικό διάγραμμα και σύμφωνα με τις διατάξεις του Ν.653/77 όπως διατάχθηκε και συμπληρώθηκε με τους Ν.947/79 (παρ. 9 & 10, αρθρ. 62), Ν.1349/83, Ν.2052/82, Ν.1418/84 (παρ. 2, αρθρ. 26) και σύμφωνα με το Π.Δ. 929/79 και τον Ν.2882/2001

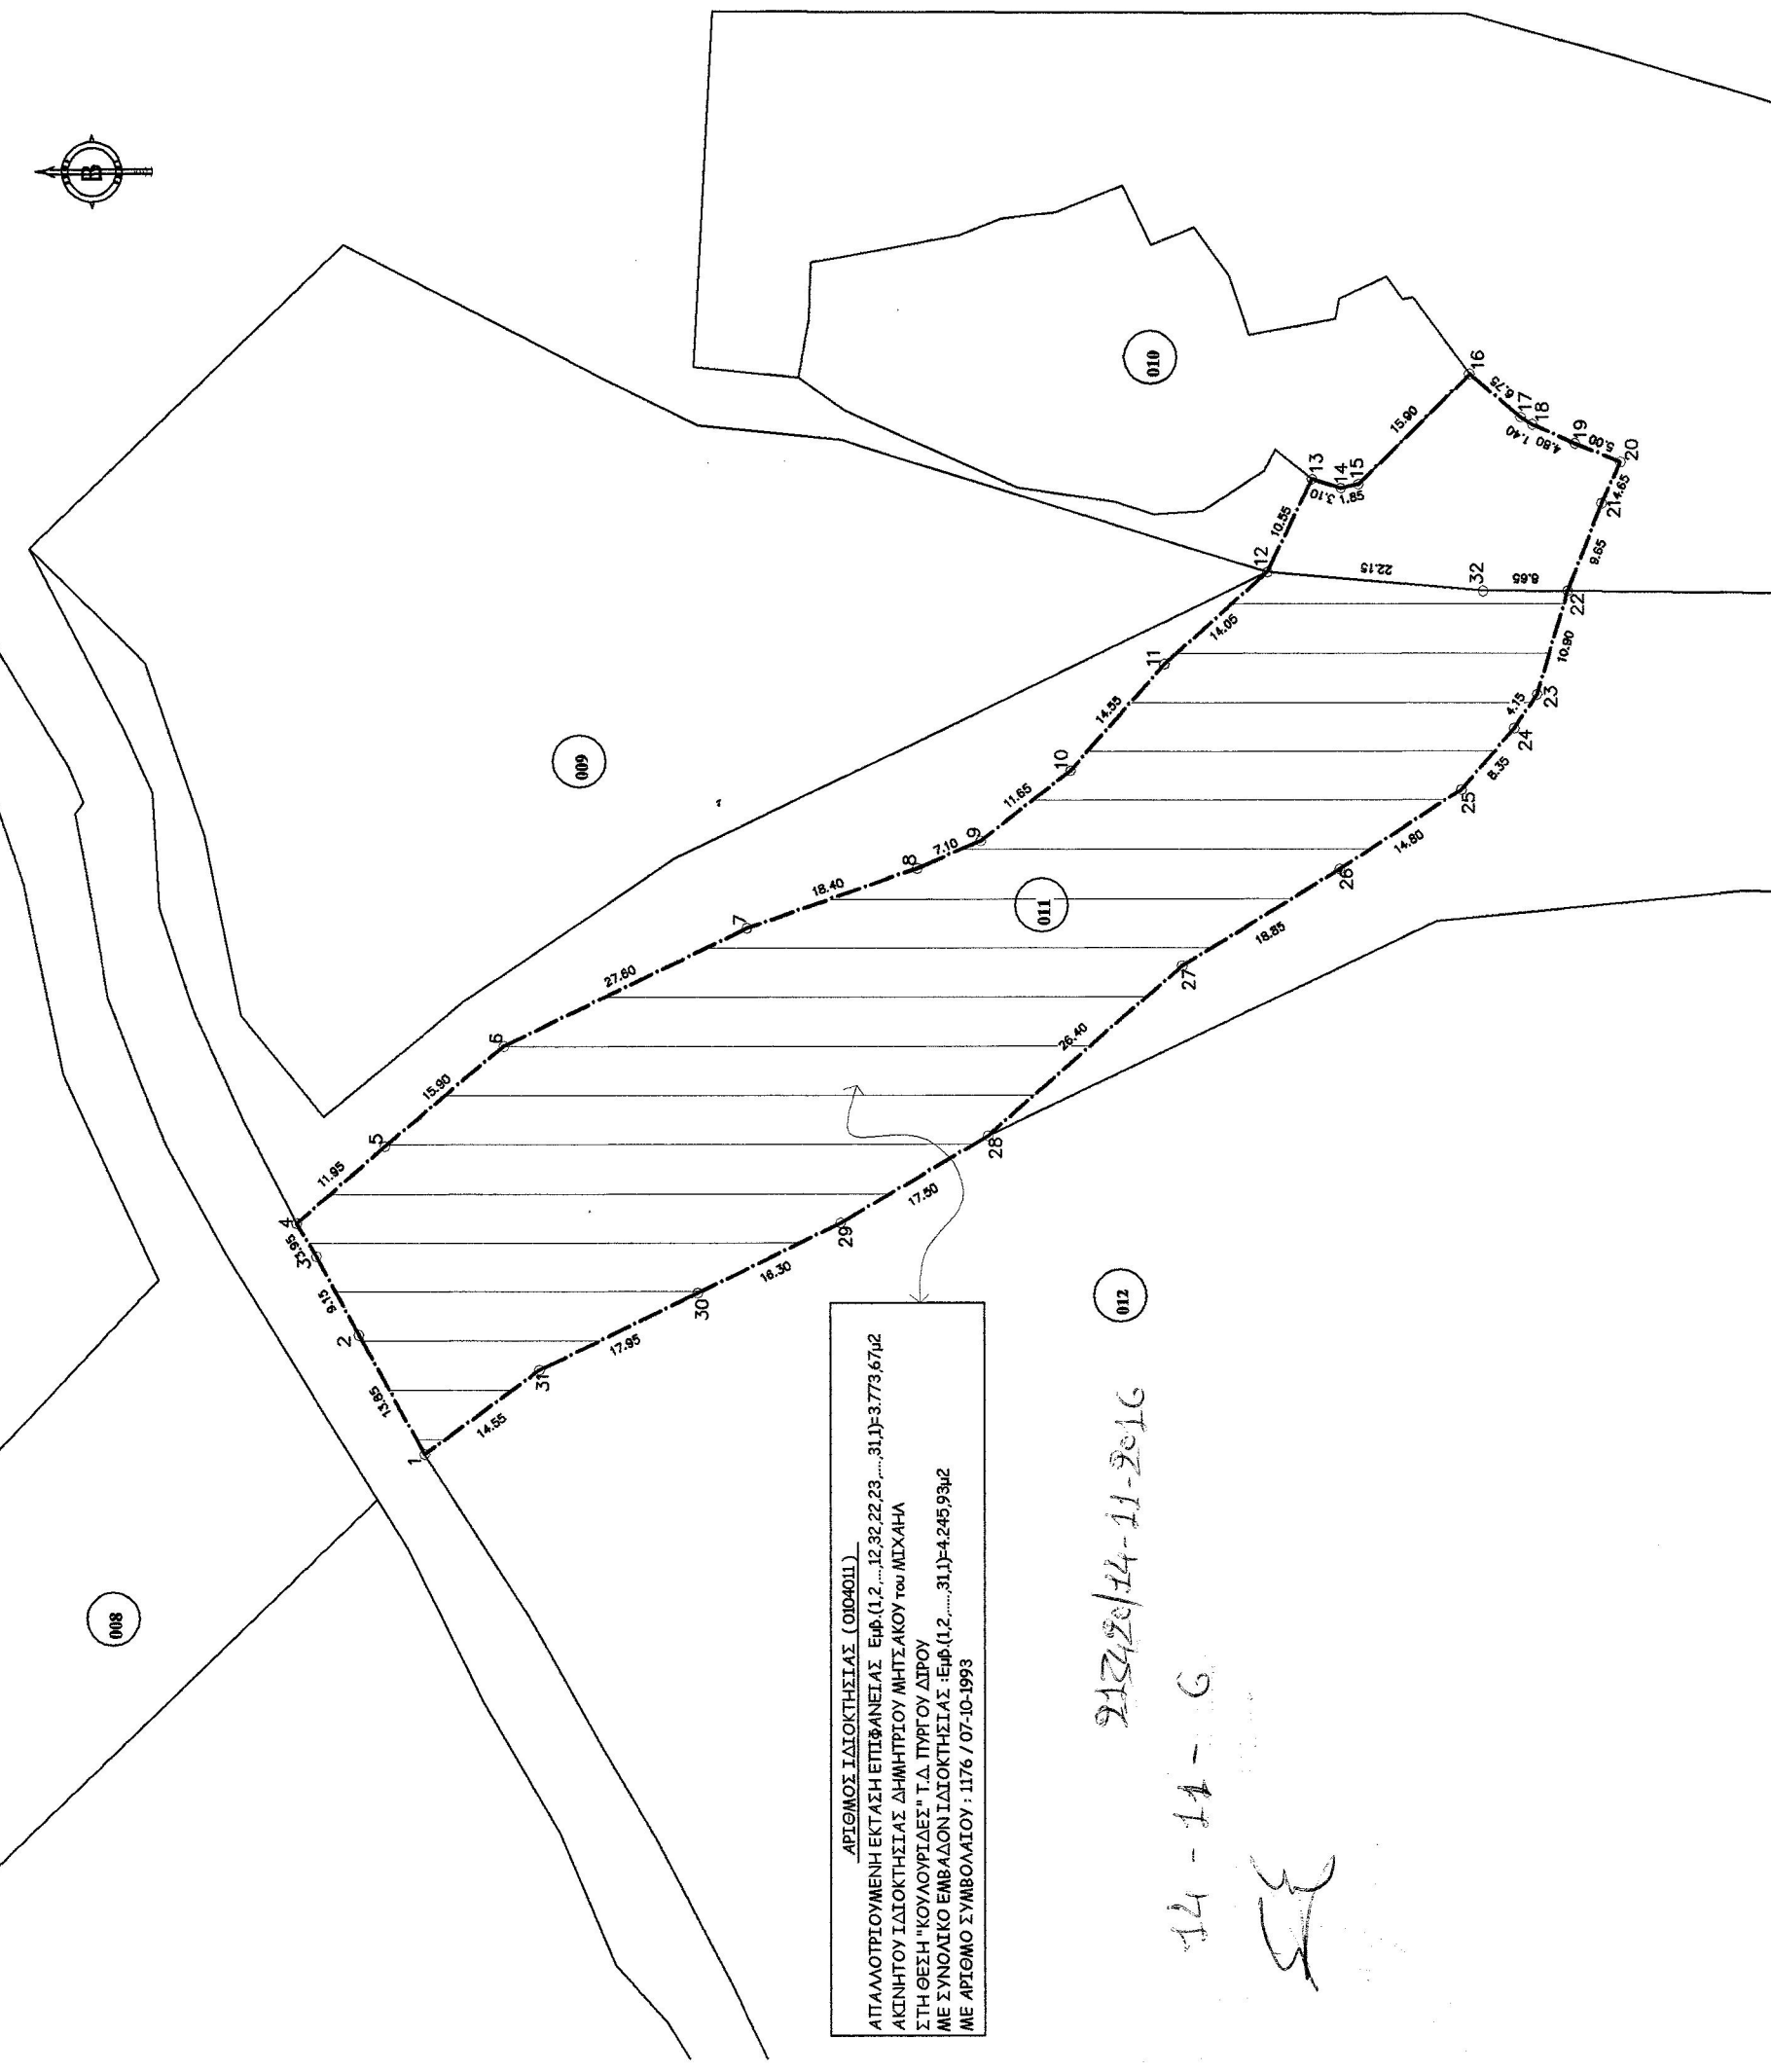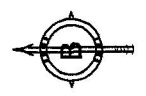

ΑΡΙΘΜΟΣ ΙΔΙΟΚΤΗΣΙΑΣ (ΟΙΔΟΠΙ)
 ΑΠΑΝΤΡΩΜΕΝΗ ΕΚΤΑΣΗ ΕΠΙΦΑΝΕΙΑΣ Ειφ.(1,2,.....12,32,22,23,.....31,1)=3.773,67μ2
 ΑΚΙΝΗΤΟΥ ΙΔΙΟΚΤΗΣΙΑΣ ΔΗΜΗΤΡΙΟΥ ΜΗΤΣΑΚΟΥ ΤΟΥ ΜΙΧΑΗΛ
 ΣΤΗ ΘΕΣΗ "ΚΟΝΑΟΥΡΙΔΕΣ" Τ.Δ ΠΥΡΓΟΥ ΔΙΡΟΥ
 ΜΕ ΣΥΝΟΛΙΚΟ ΕΜΒΑΔΟΝ ΙΔΙΟΚΤΗΣΙΑΣ : Ειφ.(1,2,.....31,1)=4.245,93μ2
 ΜΕ ΑΡΙΘΜΟ ΣΥΜΒΟΛΙΟΥ : 1176 / 07-10-1993

213420/14-11-2016

14-11-16

SE