

Κ Ο Υ

ωρίζοντας τις συνέπειες που θα  
θέτση της έκτασης στα αποσπάσματα  
κάρτη κλ. 1:5000 και τις κυρώσεις  
άξεις της παρ.6 του αρ. 22 του  
θέση, οι διαστάσεις και το σχήμα της  
1087.22m<sup>2</sup> όπως αποτυπώνονται στο παρόν  
ορθοφωτοκάρτη και μου υποδείχθηκαν  
ΝΑΣΙΟ, είναι ακριβείς.

— Ο ΜΗΧΑΝΙΚΟΣ —

**ΔΑΣΚΑΛΑΚΗΣ Ι. ΝΙΚΟΛΑΟΣ**  
ΔΙΠΛΩΜΑ ΠΟΛΙΤΙΚΟΣ ΜΗΧΑΝΙΚΟΣ  
ΠΟΛΥΤΕΧΝΕΙΟΥ ΜΕΣΣΟΛΟΝΓΕΩΝ ΠΑΝΕΠ.  
ΜΕΛΟΣ ΤΗΣ ΑΡΙΘΜΟΣ ΜΗΤΡΟΥΧΟΥ 99913  
ΜΕΣΣΟΛΟΝΓΕΩΝ 42 - ΥΠΗΛΑΧΙ  
ΤΗΛ. 210 5509545  
ΑΦΜ. 027643994 - ΔΟΥ. ΧΑΪΔΑΡΙΟΥ



ΑΠΟΣΠΑΣΜΑ ΠΙΝΑΚΙΔΑΣ Γ.Υ.Σ. Αρ. Φύλλου 6431/3 — 1:5000



ΑΠΟΣΠΑΣΜΑ ΟΡΘΟΦΩΤΟΧΑΡΤΗ Γ.Υ.Σ. 420-224/5 — 1:5000

ΕΜΒΑΔΟΝ ΑΓΡΟΤΕΜΑΧΙΟΥ

Εμβ. (ΑΒΓ...ΦΧΑ) : 1087.22m<sup>2</sup>

ΕΜΒΑΔΟΝ ΚΤΙΣΜΑΤΟΣ

Εμβ. Κατοικίας: 43.36 m<sup>2</sup> --> Δήλωση 3212978 Ν.4178/2013

ΔΗΛΩΣΗ ΥΛΟΠΟΙΗΣΗΣ ΟΡΙΩΝ


Τα όρια του αγροτεμαχίου με στοιχεία ΑΒΓ...ΦΧΑ το οποίο βρίσκεται στην θέση "Λάνη" στα Βίλια του Δήμου Μάνδρας Ειδυλλίας υπεδείχθησαν από τον ιδιοκτήτη.

-Ο ΙΔΙΟΚΤΗΤΗΣ-

ΔΗΛΩΣΗ ΜΗΧΑΝΙΚΟΥ

Δηλώνω υπεύθυνα ότι από το αγροτεμάχιο με στοιχεία ΑΒΓ...ΦΧΑ το οποίο βρίσκεται στην θέση "Λάνη" στα Βίλια στο Δήμο Μάνδρας Ειδυλλίας δεν διέρχεται ρεύμα υψηλής τάσης ούτε διασχίζεται από ρέμα.


-Ο ΜΗΧΑΝΙΚΟΣ-

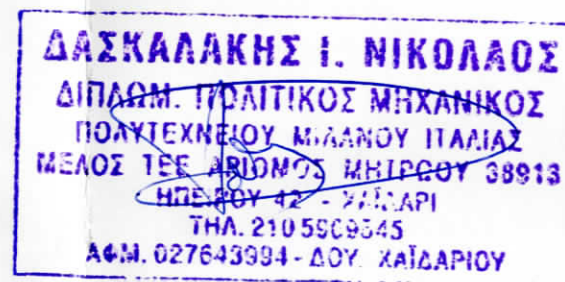


ΔΗΛΩΣΗ ΜΗΧΑΝΙΚΟΥ

Με ατομική μου ευθύνη και γνωρίζοντας τις συνέπειες που θα προκύψουν από ανακριβή τοποθέτηση της έκτασης στα αποσπασματικά του χάρτη ΓΥΣ και ορθοφωτοχάρτη κλ. 1:5000 και τις κυρώσεις που προβλέπονται από τις διατάξεις της παρ.6 του αρ. 22 του Ν.1599/1986 ΔΗΛΩΝΩ ότι η θέση, οι διαστάσεις και το σχήμα της έκτασης (ΑΒΓ...ΦΧΑ) εμβαδού 1087.22m<sup>2</sup> όπως αποτυπώνονται στο απόσπασμα πινακίδας ΓΥΣ / ορθοφωτοχάρτη και μου υποδείχθησαν από τον ΠΑΠΑΘΑΝΑΣΙΟΥ ΑΘΑΝΑΣΙΟ, είναι ακριβείς.

- Ο ΜΗΧΑΝΙΚΟΣ -

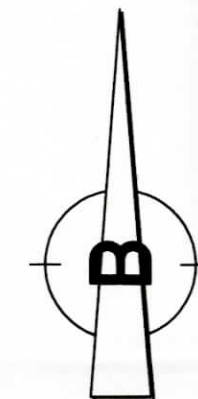

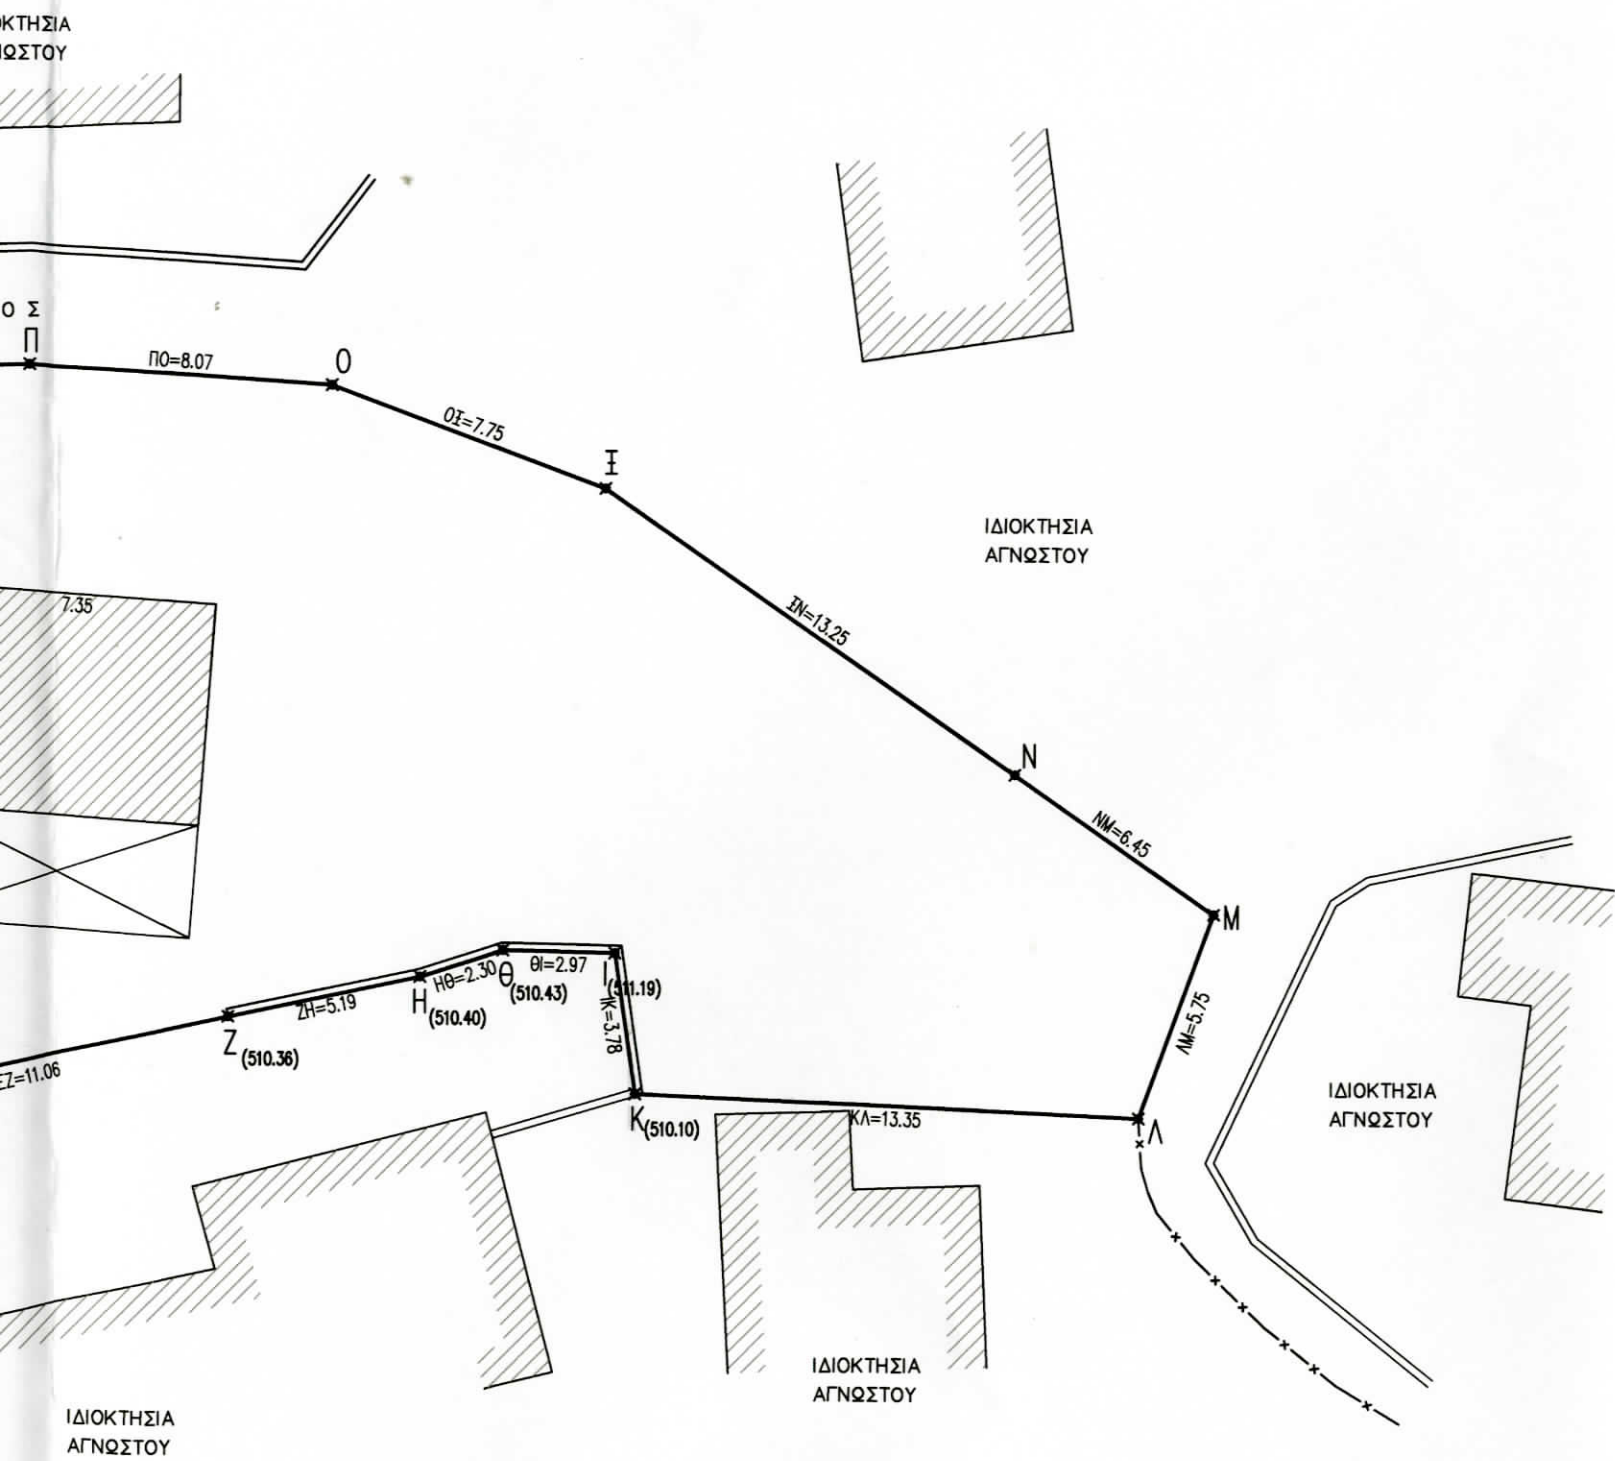

ΓΡΑΦΕΙΟ ΜΕΛΕΤΩΝ ΟΙΚΟΔΟΜΙΚΩΝ  
ΕΡΓΩΝ & ΔΙΑΚΟΣΜΗΣΕΩΝ  
Ηπείρου 42 Χαϊδάρι τηλ. : 210 5909545  
e-mail: dstudio@tee.gr

**ΕΡΓΟΔΟΤΗΣ**

**ΠΑΠΑΘΑΝΑΣΙΟΥ ΑΘΑΝΑΣΙΟΣ**

**ΕΡΓΟ**

**ΕΚΔΟΣΗ ΠΡΑΞΗΣ ΧΑΡΑΚΤΗΡΙΣΜΟΥ**

**ΘΕΣΗ**

**ΤΕΡΜΑ ΟΔΟΥ ΜΕΛΑΜΠΟΔΟΣ  
ΘΕΣΗ "ΛΑΝΗ", ΒΙΛΙΑ  
ΔΗΜΟΣ ΜΑΝΔΡΑΣ ΕΙΔΥΛΛΙΑΣ (πρώην Βιλλίων)**

**ΜΕΛΕΤΗΤΕΣ**

**Δ Α Σ Κ Α Λ Α Κ Η Σ Ν Ι Κ Ο Λ Α Ο Σ**

**ΘΕΜΑ**

**ΤΟΠΟΓΡΑΦΙΚΟ ΔΙΑΓΡΑΜΜΑ**

**ΑΡ.ΣΧΕΔΙΟΥ**

**ΚΑΙΜΑΚΑ  
1:200**

**ΧΡΟΝΟΣ ΜΕΛΕΤΗΣ ΜΑΡΤΙΟΣ 2016**

**ΣΦΡΑΓΙΔΑ - ΥΠΟΓΡΑΦΗ ΥΠΗΡΕΣΙΑΣ**

**ΣΦΡΑΓΙΔΑ - ΥΠΟΓΡΑΦΗ ΜΗΧΑΝΙΚΟΥ**

**ΔΑΣΚΑΛΑΚΗΣ Ι. ΝΙΚΟΛΑΟΣ**  
ΔΙΔΑΚΤΗΣ ΠΟΛΙΤΙΚΟΣ ΜΗΧΑΝΙΚΟΣ  
ΠΟΛΥΤΕΧΝΕΙΟΥ ΚΑΛΑΜΟΥ ΙΤΑΛΙΑΣ  
ΜΕΛΟΣ ΤΕΕ ΑΡΙΘΜΟΣ ΜΗΕΡΟΥ 38913  
ΗΠΕΙΡΟΥ 42 - ΧΑΪΔΑΡΙ  
ΤΗΛ. 210 5909545  
ΑΦΜ. 027643994 - ΔΟΥ. ΧΑΪΔΑΡΙΟΥ

