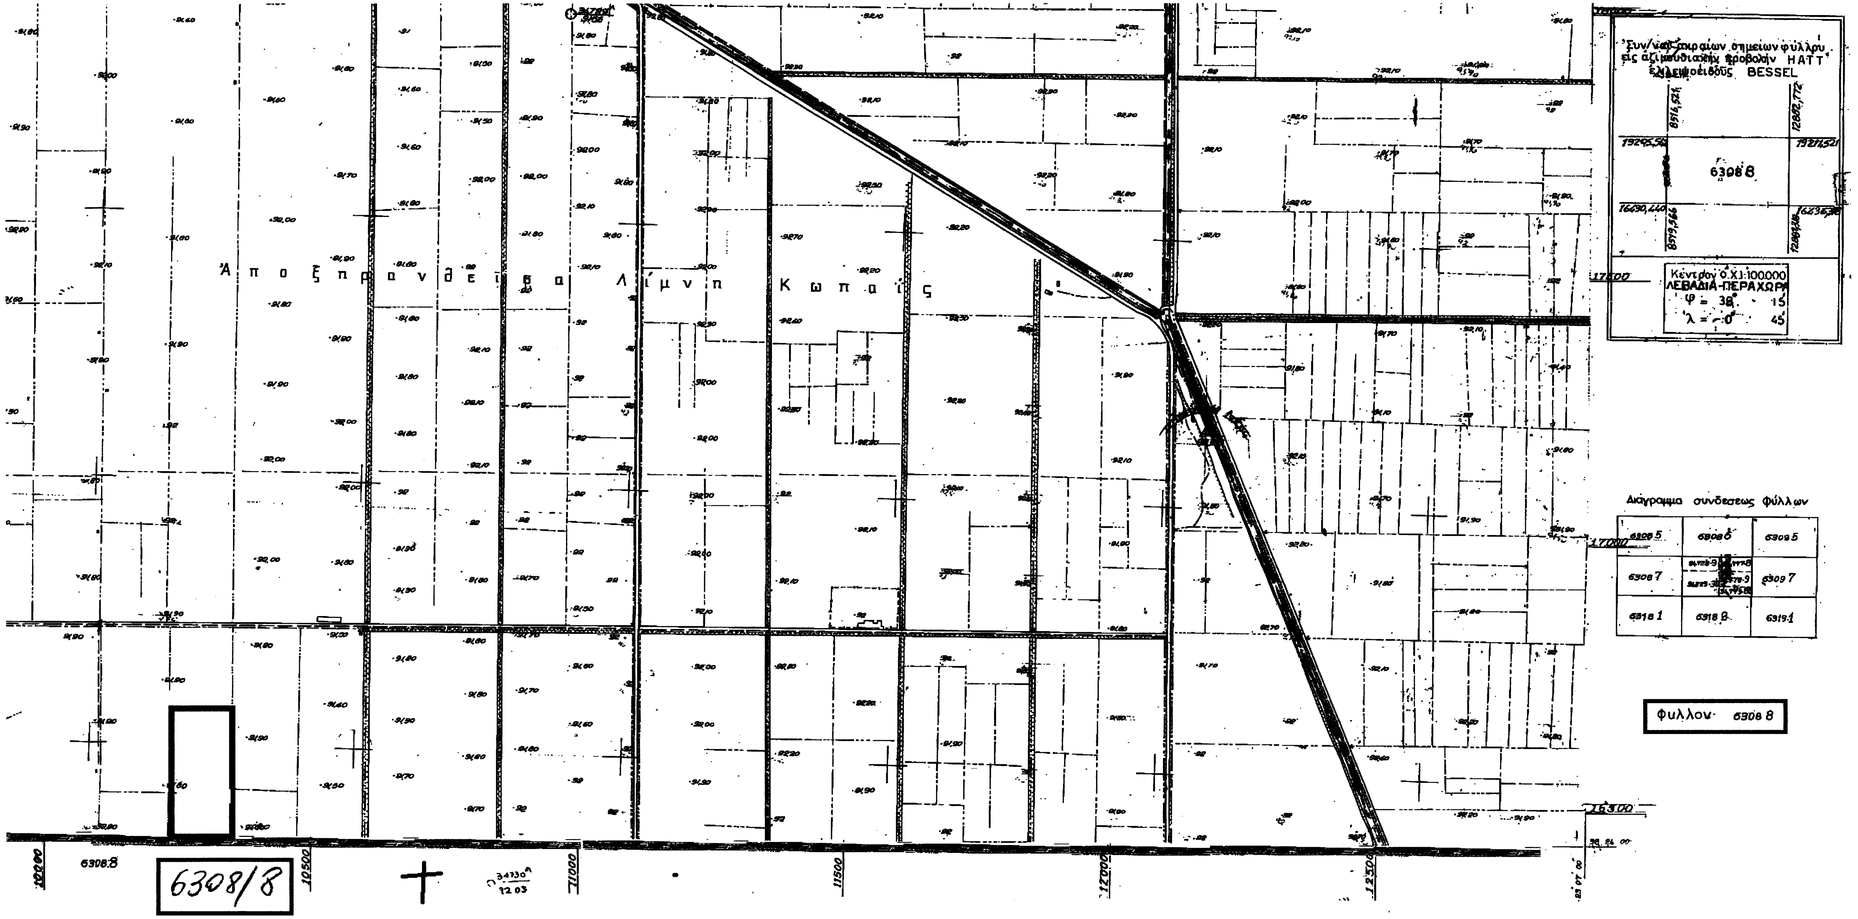

ΤΕΧΝΙΚΟ ΓΡΑΦΕΙΟ
ΜΕΛΕΤΕΣ - ΚΑΤΑΣΚΕΥΕΣ
Μπουκοβαλαίων 10 - ΚΑΡΠΕΝΗΣΙ

Γεώργιος Νιούτσικος
Πτυχ. Πολ. Μηχανικός Τ.Ε
Τηλ : 6986615515
email : giorgosnioutsikos@gmail.com

ΕΡΓΟΔΟΤΗΣ :
ΚΤΗΝΟΤΡΟΦΙΚΗ ΒΑΓΙΩΝ Α.Ε

ΕΡΓΟ :
ΟΡΙΖΟΝΤΙΟΓΡΑΦΙΚΗ ΑΠΟΤΥΠΩΣΗ ΑΓΡΟΤΕΜΑΧΙΟΥ

ΘΕΣΗ :
ΔΗΜΟΣ ΘΗΒΑΙΩΝ , Δημοτική ενότητα ΑΛΙΑΡΤΟΣ
Κληροτεμάχια 100-101-103 , Αναδασμός ΜΑΖΙΟΥ (εκτός οικισμού) , χιλ. Βχ 15

ΜΕΛΕΤΗ : ΤΟΠΟΓΡΑΦΙΚΗ	ΣΤΑΔΙΟ ΜΕΛΕΤΗΣ ΟΡΙΣΤΙΚΗ
ΤΙΤΛΟΣ ΣΧΕΔΙΟΥ: **Τοπογραφικό Διάγραμμα**	Α/Α ΣΧΕΔΙΟΥ : **Τ-1**
ΣΧΕΔΙΑΣΘΗΚΕ :ΝΙΟΥΤΣΙΚΟΣ ΓΕΩΡΓΙΟΣ	ΚΛΙΜΑΚΑ , 1:500
ΕΛΕΓΧΘΗΚΕ :	ΗΜΕΡ/ΝΙΑ : 6ος /2016

ΜΕΛΕΤΕΣ		
	ΑΡΧΙΤΕΚΤΟΝΙΚΗ ΜΕΛΕΤΗ	ΝΙΟΥΤΣΙΚΟΣ ΓΕΩΡΓΙΟΣ
	ΣΤΑΤΙΚΗ ΜΕΛΕΤΗ	
	ΜΕΛΕΤΗ Η/Μ ΕΓΚΑΤΑΣΤΑΣΕΩΝ	

ΘΕΩΡΗΣΗ ΥΠΗΡΕΣΙΑΣ

ΘΕΩΡΗΘΗΚΕ
Ανήκει στο 4760/2164 84
έγγραφό μας
Λιβαδειά 13-12-2016
Ο Αν. Δασάρχης

Ζουρνής Ιωάννης
Δασολόγος με βαθμό Α'

ΣΦΡΑΓΙΔΑ - ΥΠΟΓΡΑΦΗ

ΓΕΩΡΓΙΟΣ Α. ΝΙΟΥΤΣΙΚΟΣ
ΤΕΧΝΙΚΟΣ ΜΗΧΑΝΙΚΟΣ
Α.Φ.Μ. 095437879 Δ.Υ. ΚΑΡΠΕΝΗΣΙΟΥ