



ΑΠΟΣΠΑΣΜΑ ΚΑΙ ΟΔΟΙΠΟΡΙΚΟ ΣΚΑΡΙΦΗΜΑ

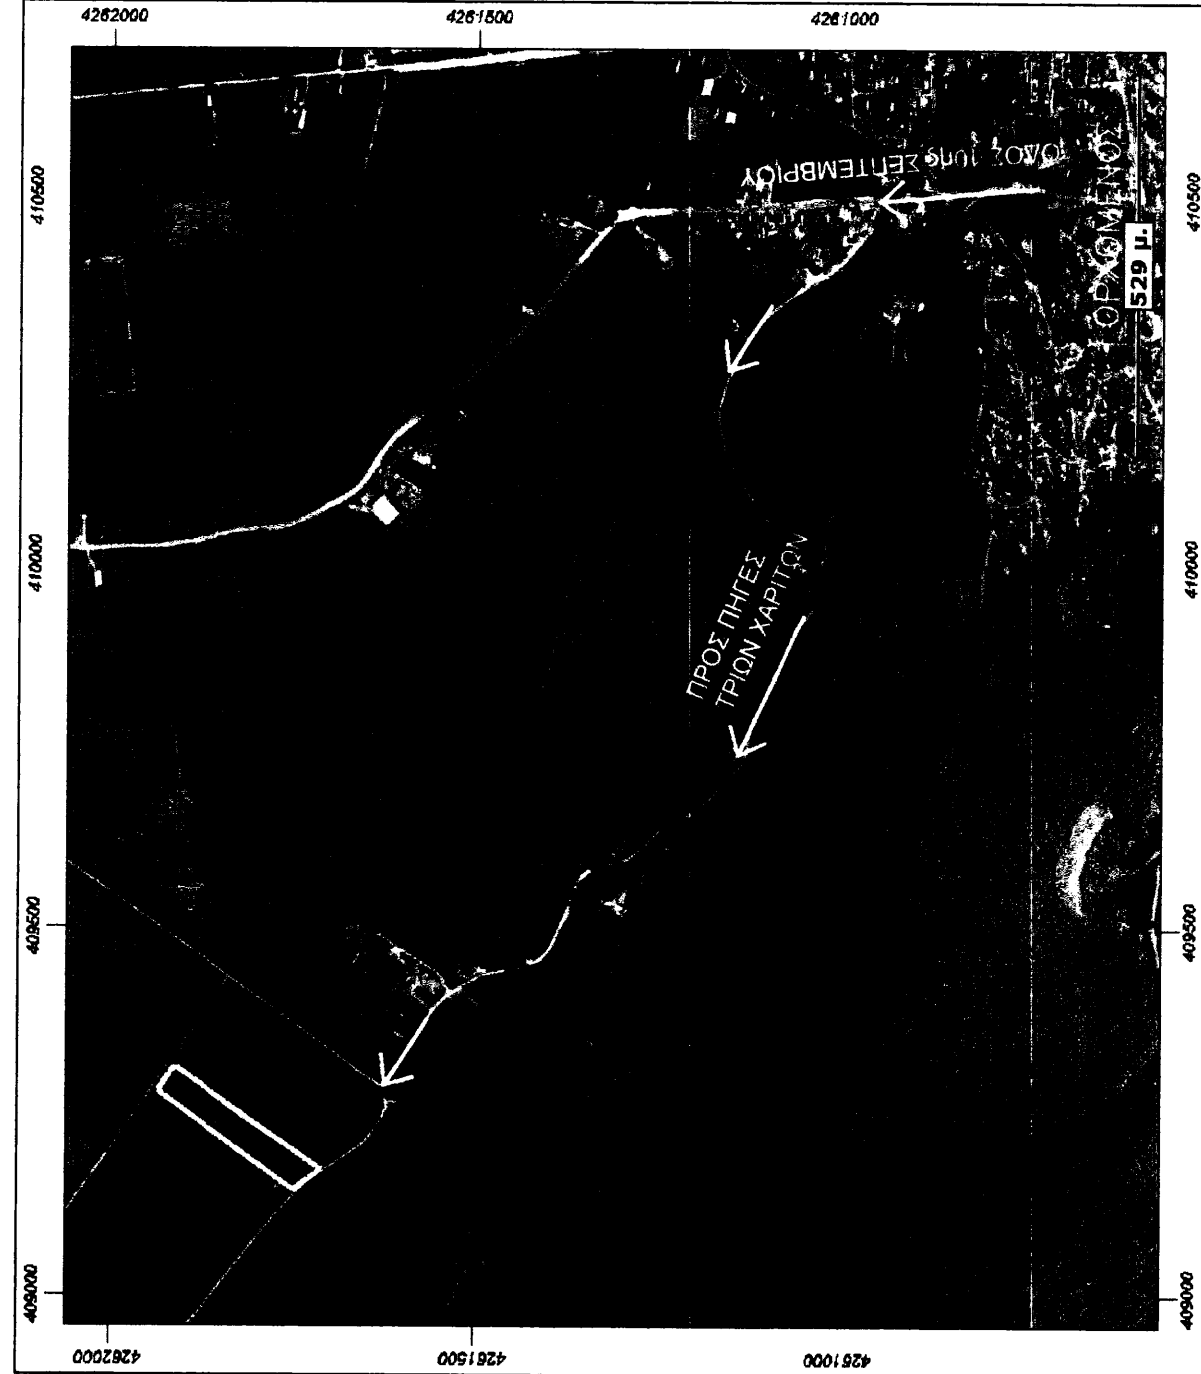

ΑΠΟΣΠΑΣΜΑ ΑΝΑΔΑΣΜΟΥ Α.Τ. 127 1:5000

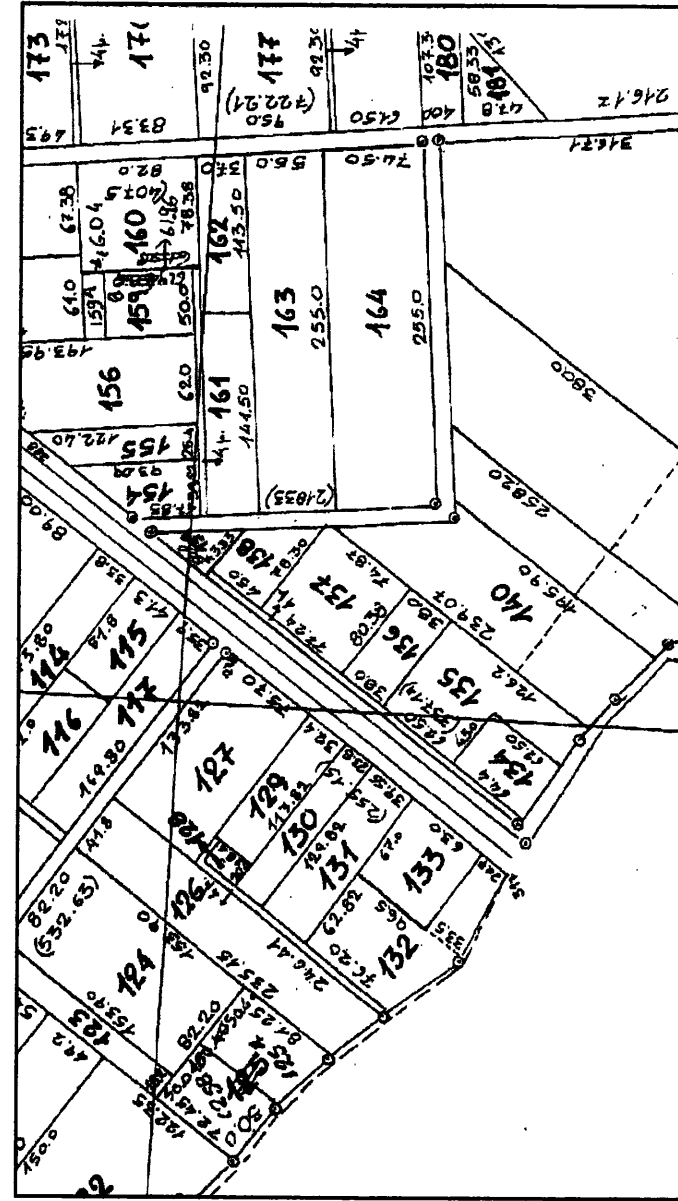

ΠΙΝΑΚΑΣ ΣΥΝΘΗΚΩΝ ΚΟΡΥΦΩΝ ΟΙΚΟΠΕΔΟΥ & ΑΠΟΤΑΣΕΙΣ ΜΕΤΕΩ					
Κορυφή	X	Y	Αποστάσεις		Όρια
					41.80
					246.41
					43.36
				235.15	567.32
					ΥΠΟΛΟΓΙΣΜΟΣ ΕΜΒΛΑΔΟΥ

E = 10 064,60 m²

1.ΕΜΒΛΟ ΟΙΚΟΠΕΔΟΥ

Εμβαδόν γεωτεταγμένου $E_{\omega\theta} = 10,064,60 \text{ } \mu\text{m}^2$ (10,065.00 μm^2 βάσει συντόσεως).

Εμβαδόν γεωμετρικού Ε βάσει ΚΑΕΚ κτηματολογίου Ε= 10.292,45 τ.μ.

Εμβαδόν υφιστάμενων κτισμάτων (Δεν υπάρχουν)

Στοιχεία Εθνικού Κτηματολογίου (ΚΑΕΚ) : 070552001010

Σύστημα συντεταγμένων (ΕΓΣΑ '87)
 Η εξάρτηση από το ΕΓΣΑ '87 πραγματοποιήθηκε με σύστημα GPS και κάνοντας χρήση του Ελληνικού Συστήματος Εντοπισμού - HEPOS

2.ΟΡΟΙ ΔΟΜΗΣΗΣ

Περιοχή: Πολεοδομική Ενότητα "ΟΡΧΟΜΕΝΟΥ" Δήμου ΟΡΧΟΜΕΝΟΥ ΠΕ

ΒΟΙΩΤΙΑΣ (Εκτός σχεδίου πώλησης)

Διατάγματα: ΓΟΚ 85, ΦΕΚ - 270/

Αριότητα: $E = 4000 \tau.μ$ $\Gamma = 45 \mu.$

Κάλυψη: 10,00

Δόμηση: 0,20

Υψος: Κατά ΓΟΚ 85,0

ΕΚΤΟΣ ΣΧΕΔΙΟΥ

3. ΔΗΛΩΣΗ ΙΔΙΟΚΤΗΤΗ

Τα όρια του αγροεμπορίου με στοιχεία "Α-Β-Γ-Δ-Α" και με εμβάδον 10.064,60 τ.μ που βρίσκεται στον ανατολικό ΟΡΧΟΜΕΝΟΥ με αρ.τεμ. 126 (εξάς σχεδίου πόλης) του Δήμου Ορχομενού Π.Ε. Βοιωτίας υπερβήσαντας στο μέγιστο, και ειδικότητα για την ακριβεία των δημογενημένων ορίων του αγροεμπορίου και την υπαρκτή και την αιτία του δικαιωμάτων μου να ζητήσω την έκδοση άδειας δόμησης.

Ο/Η ΔΗΛΩΝ/ΟΥΣΑ

3. ΔΗΛΩΣΗ ΜΗΧΑΝΙΚΟΥ (N. 651/1977)

Δηλώνω σύμφωνα με το νόμο για το αγροτεμάχιο με στοιχεία "Α-Β-Γ-Δ-Α" και με εμβαδόν 10.064,60 τ.μ που βρίσκεται στον αναστασμό ΟΡΧΟΜΕΝΟΥ με αρ.τεμ. 126 (εκτός σχεδίου πόλης) του Δήμου Ορχομενού Π.Ε Βοιωτίας ότι:

είναι άρτιο και οικοδομήσιμο ως προς το εμβαδόν και τις διαστάσεις σύμφωνα με τις κείμενες



πολεοδομικές οιαταξεις που ισχύουν σήμερα, βρίσκεται εκτός σχεδίου, εντός Γ.Π.Σ και εκτός ζώνης


δεν εμπόδιζε σε εισηφορές σε γή και χρήμα

ούτε αγωγός φυσικού αερίου ούτε ρέμα

ενός του αγροτεμαχίου και κατά μήκος του προσώπου του δεν υπάρχουν δένδρα

ՀԱՅԱՍՏԱՆԻ ՀԱՆՐԱՊԵՏՈՒԹՅԱՆ ԱՅԹԱԿԱՆ ԿՈՄԻՏԵ

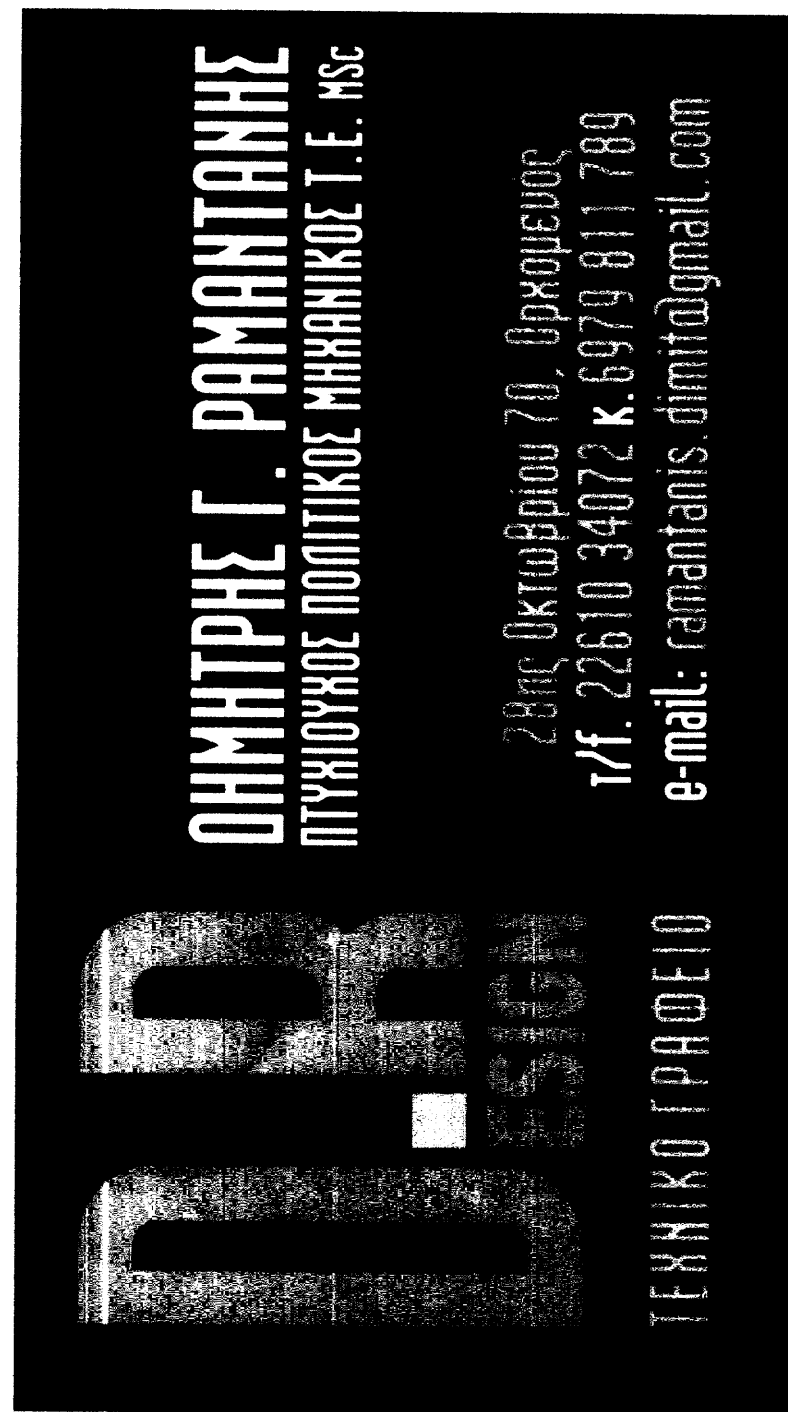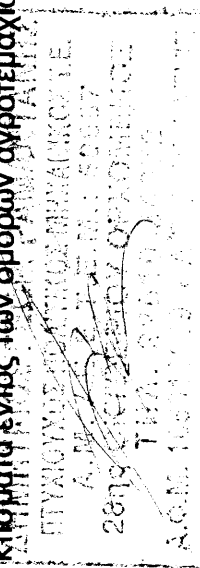

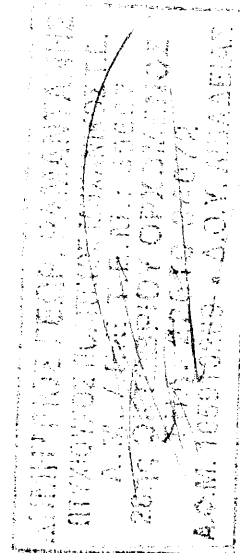Εργαζόμενος	ΚΩΝΣΤΑΣ ΕΠΑΜΕΙΝΟΝΙΔΑΣ
Έργο	ΑΠΟΤΥΠΩΣΗ ΑΓΡΟΤΕΜΑΧΙΟΥ - ΠΡΑΣΗ ΧΑΡΑΚΤΗΡΙΣΜΟΥ
Θέση	ΟΡΧΟΜΕΝΟΣ ΕΚΤΟΣ ΣΧΕΔΙΟΥ ΠΩΛΗΣ ΠΕΡΙΟΧΗ ΕΛΛΗΝΙΚΟ Α.Τ.726
Μελέτητής	Ραμαντάνης Δημήτριος
Θέμα σχεδίου	1/2
Κλίμακα	Τοπογραφικό Διάγραμμα 1:500
Χρόνος μελέτης	ΟΚΤΩΒΡΙΟΣ 2016
Υπογραφή	Σφραγίδα 
Στοιχεία Τεκμήριου	Στοιχεία Τεκμήριου Διατελούμε με βάση Α.Υ.