

ΕΡΓΟΔΟΤΗΣ: ΕΜΜΑΝΟΥΗΛ ΚΑΡΑΜΠΑΤΣΑΚΗΣ

ΘΕΣΗ: ΑΝΕΜΙΚΑ - ΠΑΤΗΜΑΤΑ ΠΑΛΑΙΚΑΣΤΡΟΥ ΔΗΜΟΥ ΤΑΝΟΥ

ΜΕΛΕΤΗΤΗΣ: ΑΣΠΡΑΔΑΚΗΣ ΔΗΜΗΤΡΗΣ

ΘΕΜΑ ΣΧΕΔΙΟΥ:

ΤΟΠΟΓΡΑΦΙΚΟ ΔΙΑΓΡΑΜΜΑ

ΑΡ. ΣΧΕΔΙΟΥ

1

ΧΡΟΝΟΣ ΜΕΛΕΤΗΣ: ΑΠΡΙΛΙΟΣ 2008

ΚΑΛΩΣΚΑΛΙΑ: 1 : 500

ΥΠΟΓΡΑΦΗ - ΣΦΡΑΓΙΔΑ

ΔΗΜΗΤΡΗΣ Ι. ΑΣΠΡΑΔΑΚΗΣ
ΠΤΥΧΙΟΥΧΟΣ ΜΗΧΑΝΙΚΟΣ ΔΟΜΙΚΩΝ ΕΡΓΩΝ Τ.Ε.
ΜΙΧΑΗΛ ΚΑΤΑΠΟΤΗ 62, ΣΗΤΕΙΑ
ΑΦΜ 074863846 ΔΟΥ ΣΗΤΕΙΑΣ
ΤΗΛ. 6974808174 & 6973436387

ΘΕΩΡΗΘΗΚΕ
Συνημ στο 4884/21.10.08
Εγγραφο της Δνσης Δασων Κοσσιθιας
Αγ. Νικόλαος 21.10.08
Ο Αντιπρόεδρος Προϊστάμενος
Κωνσταντίνος Εμμανουήλ
Προϊστάμενος



ΥΠΟΜΝΗΜΑ
ΕΜΒΑΔΟΝ ΓΗΠΕΔΟΥ (Α-Β-Γ-Δ-Ε-Ζ-Η-Θ-...-Φ-Χ-Ψ-Ω-Α1-Β1-Γ1-Δ1-Ε1-Ζ1-Η1-Α) = 25615.63 μ²

ΕΜΒΑΔΟΜΕΤΡΗΣΗ ΓΗΠΕΔΟΥ

Με τη βοήθεια
των ορθογωνικών συντεταγμένων
των κορυφών του

ΣΗΜΕΙΟ	X	Y	ΜΗΚΟΣ
A	707730.29	3896473.90	
B	707735.67	3896475.04	5.50
Γ	707776.62	3896472.99	41.00
Δ	707785.57	3896383.56	89.88
Ε	707789.19	3896313.94	69.71
Ζ	707780.56	3896284.37	30.81
Η	707773.86	3896260.62	24.68
Θ	707781.19	3896200.05	61.01
Ι	707807.52	3896155.36	51.87
Κ	707814.58	3896145.44	12.17
Λ	707829.07	3896133.20	18.97
Μ	707847.41	3896081.17	55.17
Ν	707837.73	3896008.03	73.77
Ξ	707839.54	3895997.56	10.63
Ο	707837.36	3895973.62	24.04
Π	707842.32	3895959.09	15.36
Ρ	707845.32	3895956.30	4.10
Σ	707808.88	3895943.22	38.72
Τ	707794.96	3895975.88	35.50
Υ	707787.56	3896056.79	81.25
Φ	707765.98	3896148.28	94.00
Χ	707754.01	3896173.04	27.50
Ψ	707743.13	3896206.04	34.75
Ω	707740.16	3896230.87	25.00
Α1	707735.39	3896260.48	30.00
Β1	707734.19	3896266.87	6.50
Γ1	707736.47	3896312.32	45.50
Δ1	707735.31	3896347.80	35.50
Ε1	707733.35	3896367.70	20.00
Ζ1	707732.22	3896395.18	27.50
Η1	707731.05	3896446.91	51.75
Α	707730.29	3896473.90	27.00

$$E = 1/2 \sum (X_i + X_{i+1}) (Y_i - Y_{i+1})$$

$$E = 25615.63 \mu^2$$

ΠΑΡΑΤΗΡΗΣΕΙΣ:

Οι μετρήσεις έγιναν με το Γαιωδατικό Σταθμό TOPCON 7003 GPT και οι υπολογισμοί έγιναν με την μέθοδο των συντεταγμένων $E = 1/2 \sum (X_i + X_{i+1}) (Y_i - Y_{i+1})$.

ΟΡΙ
Π.Δ
Ν.3
Ν.1
Ε>=
ΚΑΜ
ΔΟΜ
ΑΠΟ
Η.Χ.

ΔΗΛ
Ο ΥΠ
ότι τ
εμβ
διαμ
1. Ε
2. Η
3. Α
4. Δ
5. Τ
6. Σ
χρήμ
7. Έ
Παλα

+ ΑΓΡΟΤΙΚΗ ΟΔΟΣ ΠΛ. 2.50 Μ

5.50 B 41.00 Γ

A 27.00

H1

51.75

Z1

27.50

E1

20.00

89.88

ΙΔΙΟΚΤΗΣΙΑ
ΕΤΑΙΡΕΙΑ ΑΝΑΠΤΥΞΕΩΣ ΑΝΑΤΟΛΙΚΗΣ ΚΡΗΤΗΣ -
ΚΤΗΜΑΤΙΚΗ, ΤΕΧΝΙΚΗ, ΤΟΥΡΙΣΤΙΚΗ, ΕΜΠΟΡΙΚΗ
ΑΝΩΝΥΜΟΣ ΕΤΑΙΡΕΙΑ

ΠΡΩΗΝ
ΝΙΚΟΛΑΟΥ ΧΟΥΡΔΑΚΗ

+ ΙΔΙΟΚΤΗΣΙΑ
ΓΕΩΡΓΙΟΥ & ΑΡΣΕΝΗ
ΜΠΡΙΝΤΑΚΗ

B1 ΑΡΧΑΙΟΛΟΓΙΚΗ ΖΩΝΗ

89.71




Β1 ΑΡΧΑΙΟΛΟΓΙΚΗ ΖΩΝΗ
ΠΑΛΑΙΚΑΣΤΡΟΥ

ΙΔΙΟΚΤΗΣΙΑ
ΕΠΙΜΕΝΙΔΗ ΒΟΛΑΝΗ

ΙΔΙΟΚΤΗΣΙΑ
ΕΤΑΙΡΕΙΑ ΑΝΑΠΤΥΞΕΩΣ ΑΝΑΤΟΛΙΚΗΣ ΚΡΗΤΗΣ -
ΚΤΗΜΑΤΙΚΗ, ΤΕΧΝΙΚΗ, ΤΟΥΡΙΣΤΙΚΗ, ΕΜΠΟΡΙΚΗ
ΑΝΩΝΥΜΟΣ ΕΤΑΙΡΕΙΑ

ΠΡΩΗΝ
ΝΙΚΟΛΑΟΥ ΧΟΥΡΔΑΚΗ

$E = 25.615,63 \text{ τ.μ}$
καρτογραφική εμβαδά

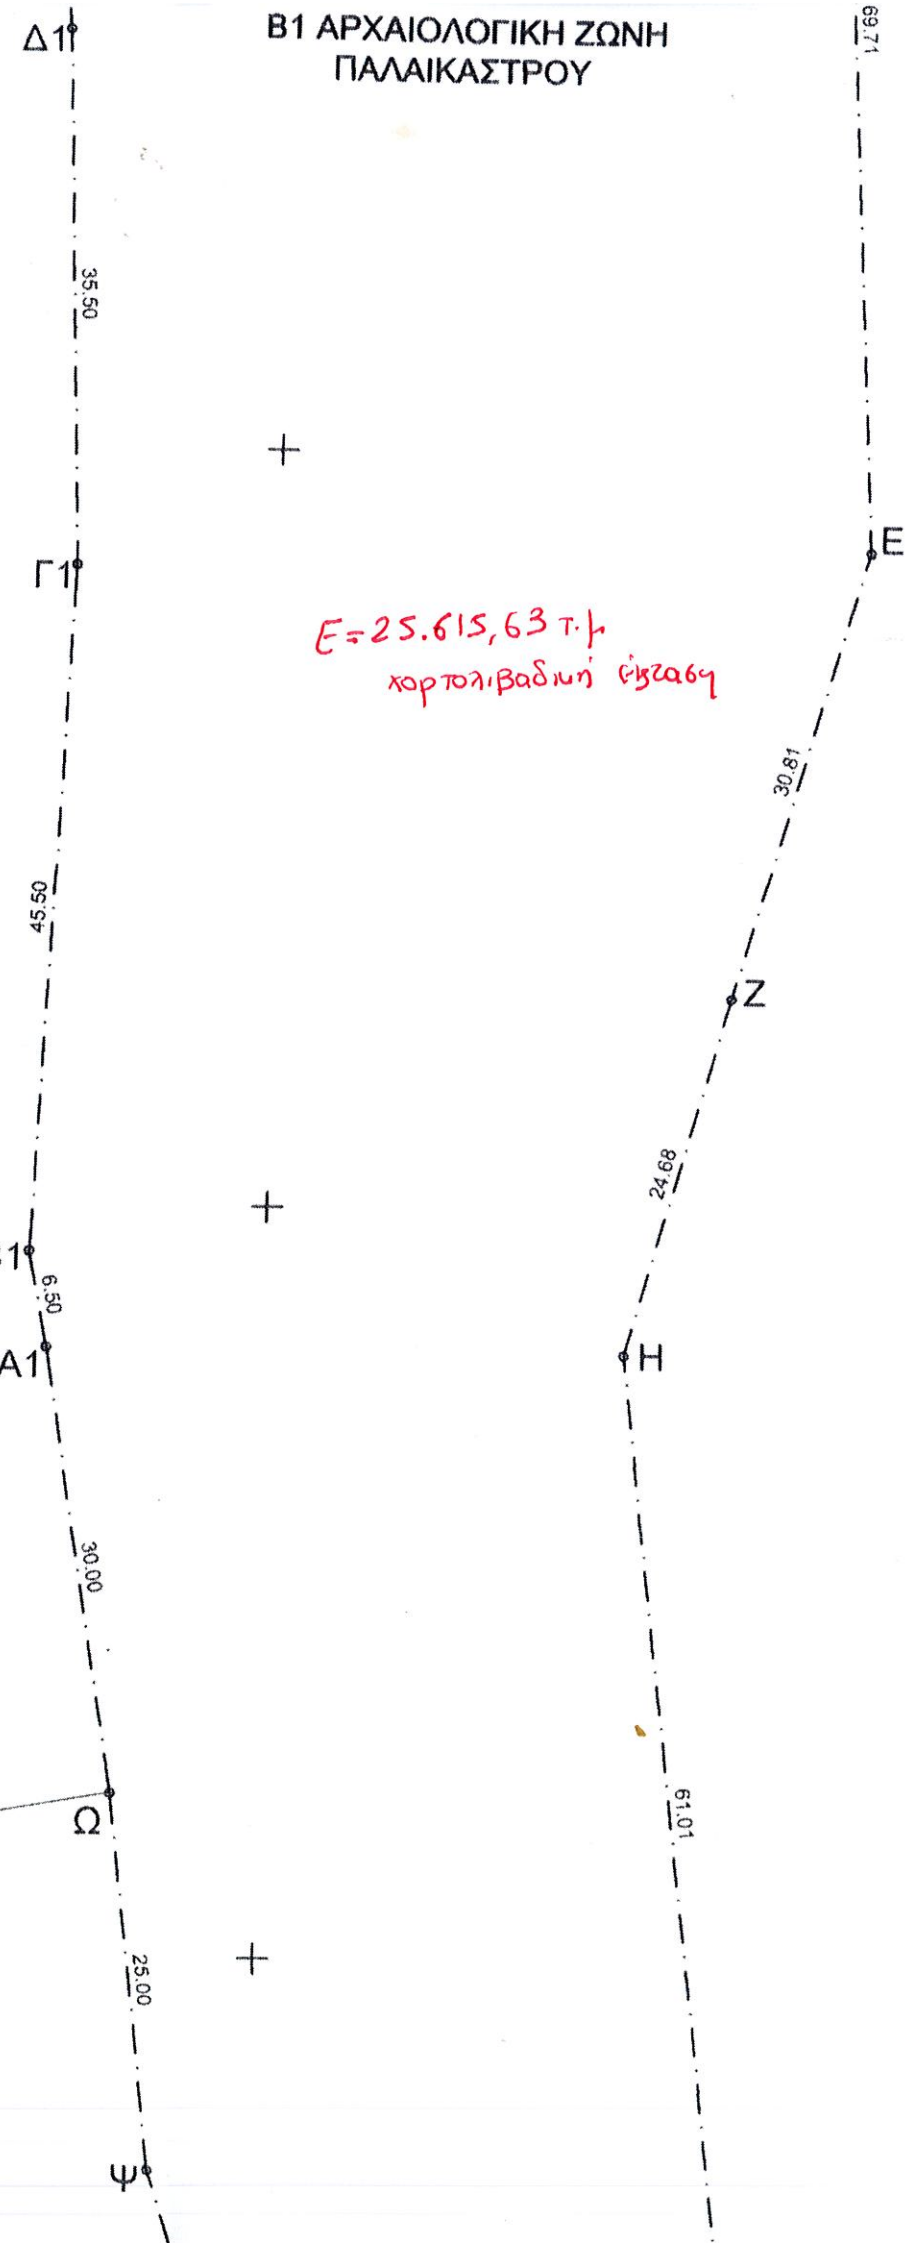


ΙΔΙΟΚΤΗΣΙΑ
ΕΥΓΕΝΙΑ ΣΤΑΜΑΤΑΚΗ

ΙΔΙΟΚΤΗΣΙΑ
ΕΤΑΙΡΕΙΑ ΑΝΑΠΤΥΞΕΩΣ ΑΝΑΤΟΛΙΚΗΣ ΚΡΗΤΗΣ -
ΚΤΗΜΑΤΙΚΗ, ΤΕΧΝΙΚΗ, ΤΟΥΡΙΣΤΙΚΗ, ΕΜΠΟΡΙΚΗ
ΑΝΩΝΥΜΟΣ ΕΤΑΙΡΕΙΑ

ΠΡΩΗΝ
ΝΙΚΟΛΑΟΥ ΧΟΥΡΔΑΚΗ

ΙΔΙΟΚΤΗΣΙΑ
ΕΥΓΕΝΙΑ ΣΤΑΜΑΤΑΚΗ

Β1 ΑΡΧΑΙΟΛΟΓΙΚΗ ΖΩΝΗ
ΠΑΛΑΙΚΑΣΤΡΟΥ

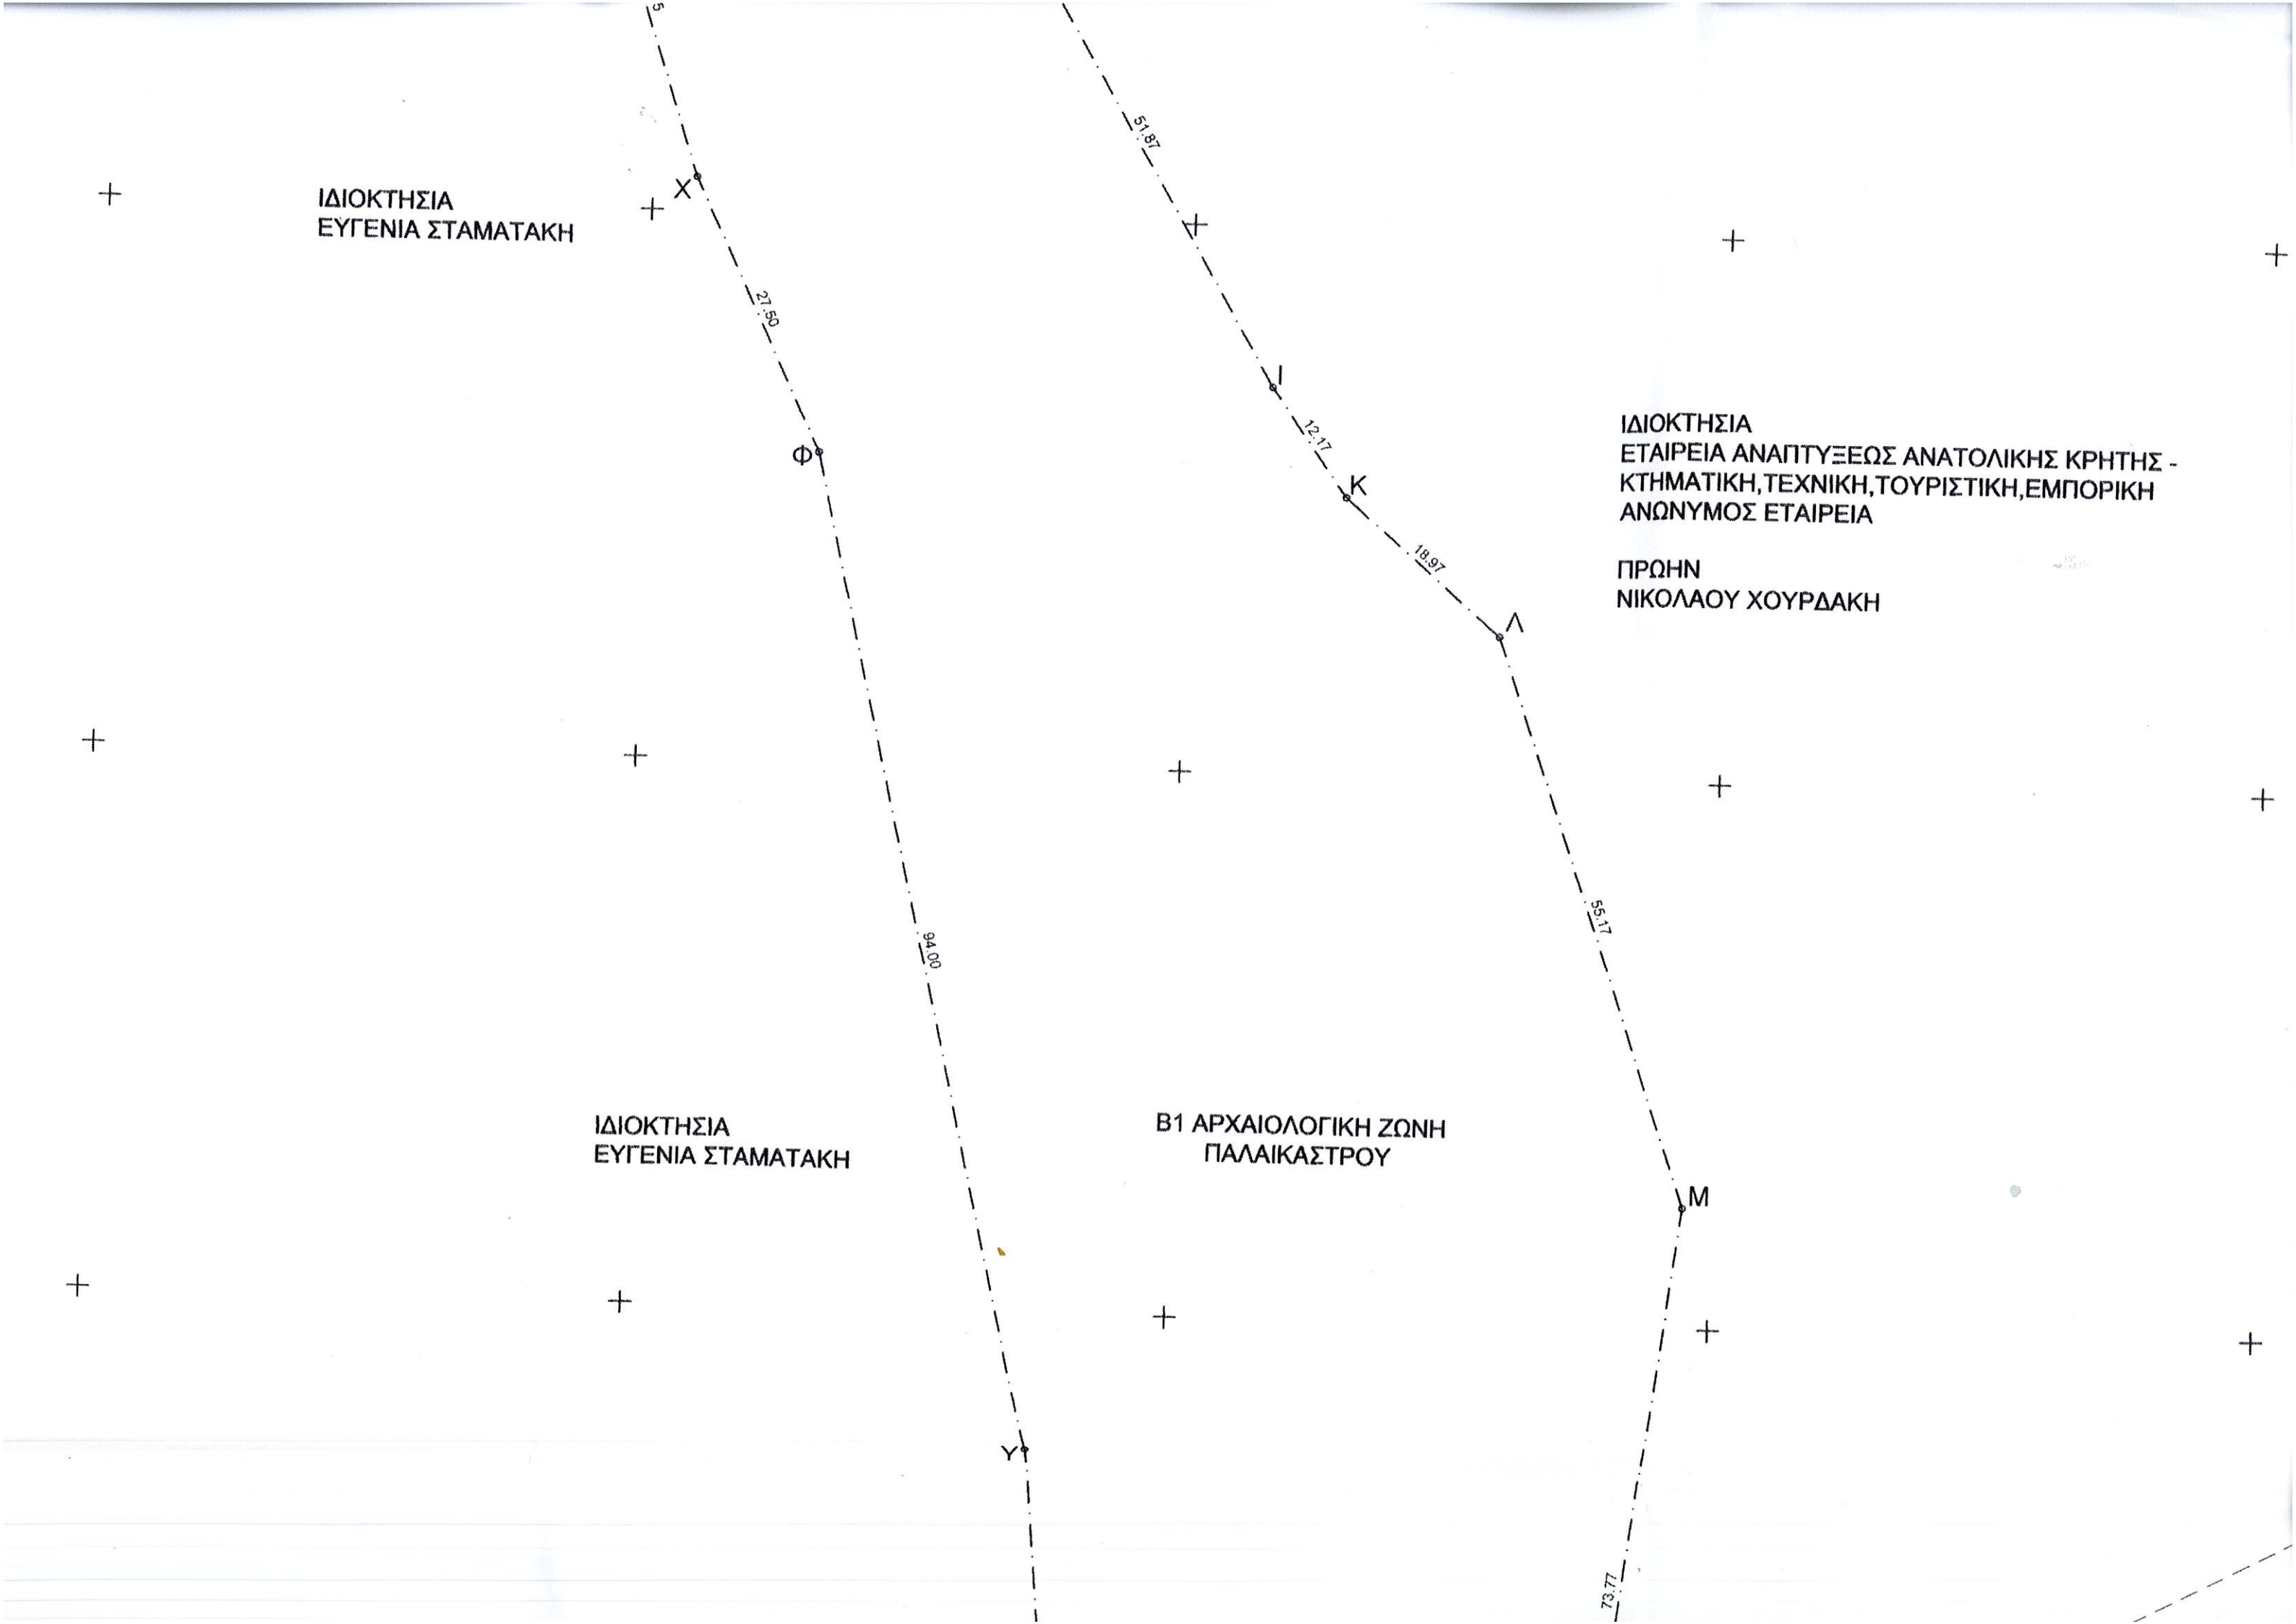

ΙΔΙΟΚΤΗΣΙΑ
ΕΥΓΕΝΙΑ ΣΤΑΜΑΤΑΚΗ

ΙΔΙΟΚΤΗΣΙΑ
ΕΤΑΙΡΕΙΑ ΑΝΑΠΤΥΞΕΩΣ ΑΝΑΤΟΛΙΚΗΣ
ΚΤΗΜΑΤΙΚΗ, ΤΕΧΝΙΚΗ, ΤΟΥΡΙΣΤΙΚΗ
ΑΝΩΝΥΜΟΣ ΕΤΑΙΡΕΙΑ

ΠΡΩΗΝ
ΝΙΚΟΛΑΟΥ ΧΟΥΡΔΑΚΗ

ΟΡΙΟ Β1 ΑΡΧΑΙΟΛΟΓΙΚΗΣ ΖΩΝΗΣ ΠΑΛΑΙΚΑΣΤΡΟΥ

ΙΔΙΟΚΤΗΣΙΑ ΚΛΗΡΟΝΟΜΩΝ
ΕΜΜΑΝΟΥΗΛ ΑΒΡΟΝΙΔΑΚΗ

Ο σταθμός και η επεξεργασία των στοιχείων με σχεδιαστικό πρόγραμμα αναφέρονται στο Γαιωδαιτικό Σύστημα Αναφοράς (Ε.Γ.Σ.Α.87).

