

ΓΗΣ: ΕΜΜΑΝΟΥΗΛ ΚΑΡΑΜΠΑΤΣΑΚΗΣ

ΝΕΜΙΚΑ - ΠΑΤΗΜΑΤΑ ΠΑΛΑΙΚΑΣΤΡΟΥ ΔΗΜΟΥ

ΓΗΣ: ΑΣΠΡΑΔΑΚΗΣ ΔΗΜΗΤΡΗΣ

ΕΔΙΟΥ:

ΑΡ. ΣΧΕΔΙΟΥ

ΤΟΠΟΓΡΑΦΙΚΟ ΔΙΑΓΡΑΜΜΑ

1

ΘΕΩΡΗΘΗΚΕ

και ακολουθεί την υπ' αριθμ. 07/2016

Αποφαση της Ε.Ε.Δ.Α. Νομού Αρκαδίας

ης οποιασ αποτελεί αναπόσπαστο τμήμα

Δημ. Νικόλαος 16/12/2016

Υπογραμμάτας της Επιτροπής

Γιαννούχου Παναγιώτη

Δασοφύλακας

ΜΕΛΕΤΗΣ: ΑΠΡΙΛΙΟΣ 2008

1 : 500

ΥΠΟΓΡΑΦΗ - ΣΦΡΑΓΙΔΑ

ΔΗΜΗΤΡΗΣ Ι. ΑΣΠΡΑΔΑΚΗΣ  
ΠΤΥΧΙΟΥΧΟΣ ΜΗΧΑΝΙΚΟΣ ΔΟΜΙΚΩΝ ΕΡΓΩΝ Τ.Ε.  
ΜΙΧΑΗΛ ΚΑΤΑΠΟΤΗ 62 ΣΗΤΕΙΑ  
ΑΦΜ 074853446 ΔΟΥ ΣΗΤΕΙΑΣ  
ΤΗΛ. 6974808174 & 6973436387

ΘΕΩΡΗΘΗΚΕ

ζυνημ στο 4884/21.10.08

Εγγραφο της Δνσης Δασων Αρκαδίας

21.10.08

Αναρτημένο Προϊστάμενος

Κεσοφύλακας Εμμανουήλ

Δασολόγος

ΥΠΟΜΝΗΜΑ

ΕΜΒΑΔΟΝ ΓΗΠΕΔΟΥ (Α-Β-Γ-Δ-Ε-Ζ-Η-Θ-...-Φ-Χ-Ψ-Ω-Α1-Β1-Γ1-Δ1-Ε1-Ζ1-Η1-Α) = 25615.63 μ²

ΕΜΒΑΔΟΜΕΤΡΗΣΗ ΓΗΠΕΔΟΥ

Με τη βοήθεια  
των ορθογωνικών συντεταγμένων  
των κορυφών του

ΣΗΜΕΙΟ	X	Y	ΜΗΚΟΣ
A	707730.29	3896473.90	5.50
B	707735.67	3896475.04	41.00
Γ	707776.62	3896472.99	89.88
Δ	707785.57	3896383.56	69.71
E	707789.19	3896313.94	30.81
Z	707780.56	3896284.37	24.68
H	707773.86	3896260.62	61.01
Θ	707781.19	3896200.05	51.87
I	707807.52	3896155.36	12.17
K	707814.58	3896145.44	18.97
Λ	707829.07	3896133.20	55.17
M	707847.41	3896081.17	73.77
N	707837.73	3896008.03	10.63
Ξ	707839.54	3895997.56	24.04
O	707837.36	3895973.62	15.36
Π	707842.32	3895959.09	4.10
P	707845.32	3895956.30	38.72
Σ	707808.88	3895943.22	35.50
T	707794.96	3895975.88	81.25
Y	707787.56	3896056.79	94.00
Φ	707765.98	3896148.28	27.50
X	707754.01	3896173.04	34.75
Ψ	707743.13	3896206.04	25.00
Ω	707740.16	3896230.87	30.00
A1	707735.39	3896260.48	6.50
B1	707734.19	3896266.87	45.50
Γ1	707736.47	3896312.32	35.50
Δ1	707735.31	3896347.80	20.00
E1	707733.35	3896367.70	27.50
Z1	707732.22	3896395.18	51.75
H1	707731.05	3896446.91	27.00
A	707730.29	3896473.90	

$E = 1/2 \sum (X_i + X_{i+1}) (Y_i - Y_{i+1})$

$E = 25615.63 \mu^2$

ΠΑΡΑΤΗΡΗΣΕΙΣ:

Οι μετρήσεις έγιναν με το Γαιωδατικό Σταθμό TOPCON 7003 GPT και οι υπολογισμοί έγιναν με την μέθοδο των συντεταγμένων  $E = 1/2 \sum (X_i + X_{i+1}) * (Y_i - Y_{i+1})$ .

ΟΡΟΙ ΔΟΜΗΣΕΩΣ  
Π.Δ.ΤΗΣ 24/31-5-1  
Ν.3212/24/31-12-2  
Ν.1577/18-12-198  
E>=4.000 m² & Π>  
ΚΑΛΥΨΗ : 10%  
ΔΟΜΗΣΗ : 4.000  
ΑΠΟΣΤΑΣΕΙΣ ΑΠΟ  
Η.Χ.=ΣΔΧ 0.20 Ε

ΔΗΛΩΣΗ ΜΗΧΑΝ

Ο υπογεγραμμένο  
ότι το παραπλεύρο  
εμβαδού 25615.63  
διαμερίσματος Πα  
1. Είναι άρτιο και ο  
2. Η οικοδομησιμό  
3. Απέχει από τη θ  
4. Δε διέρχεται ρέμ  
5. Τα όρια του παρ  
6. Στην περιοχή δε  
χρήμα.  
7. Ένα τμήμα του  
Παλαικάστρου Δήμ

+ ΑΓΡΟΤΙΚΗ ΟΔΟΣ ΠΛ. 2.50 Μ

A'

27.00

H1

51.75

ΙΔΙΟΚΤΗΣΙΑ  
ΓΕΩΡΓΙΟΥ & ΑΡΣΕΝΗ  
ΜΠΡΙΝΤΑΚΗ

Z1

27.50

E1

20.00

Δ1

35.50

41.00

89.88

Δ

69.71

B1 ΑΡΧΑΙΟΛΟΓΙΚΗ ΖΩΝΗ  
ΠΑΛΑΙΚΑΣΤΡΟΥ

ΙΔΙΟΚΤΗΣΙΑ  
ΕΤΑΙΡΕΙΑ ΑΝΑΠΤΥΞΕΩΣ ΑΝΑΤΟΛΙΚΗΣ ΚΡΗΤΗΣ -  
ΚΤΗΜΑΤΙΚΗ, ΤΕΧΝΙΚΗ, ΤΟΥΡΙΣΤΙΚΗ, ΕΜΠΟΡΙΚΗ  
ΑΝΩΝΥΜΟΣ ΕΤΑΙΡΕΙΑ


ΠΡΩΗΝ  
ΝΙΚΟΛΑΟΥ ΧΟΥΡΔΑΚΗ

$E=25.615,63 \text{ τ.μ}$   
χορτολιβαδική  
έκταση

ΙΔΙΟΚΤΗΣΙΑ  
ΕΠΙΜΕΝΙΔΗ ΒΟΛΑΝΗ

ΙΔΙΟΚΤΗΣΙΑ  
ΕΤΑΙΡΕΙΑ ΑΝΑΠΤΥΞΕΩΣ ΑΝΑΤΟΛΙΚΗΣ ΚΡΗΤΗΣ -  
ΚΤΗΜΑΤΙΚΗ, ΤΕΧΝΙΚΗ, ΤΟΥΡΙΣΤΙΚΗ, ΕΜΠΟΡΙΚΗ  
ΑΝΩΝΥΜΟΣ ΕΤΑΙΡΕΙΑ

ΠΡΩΗΝ  
ΝΙΚΟΛΑΟΥ ΧΟΥΡΔΑΚΗ

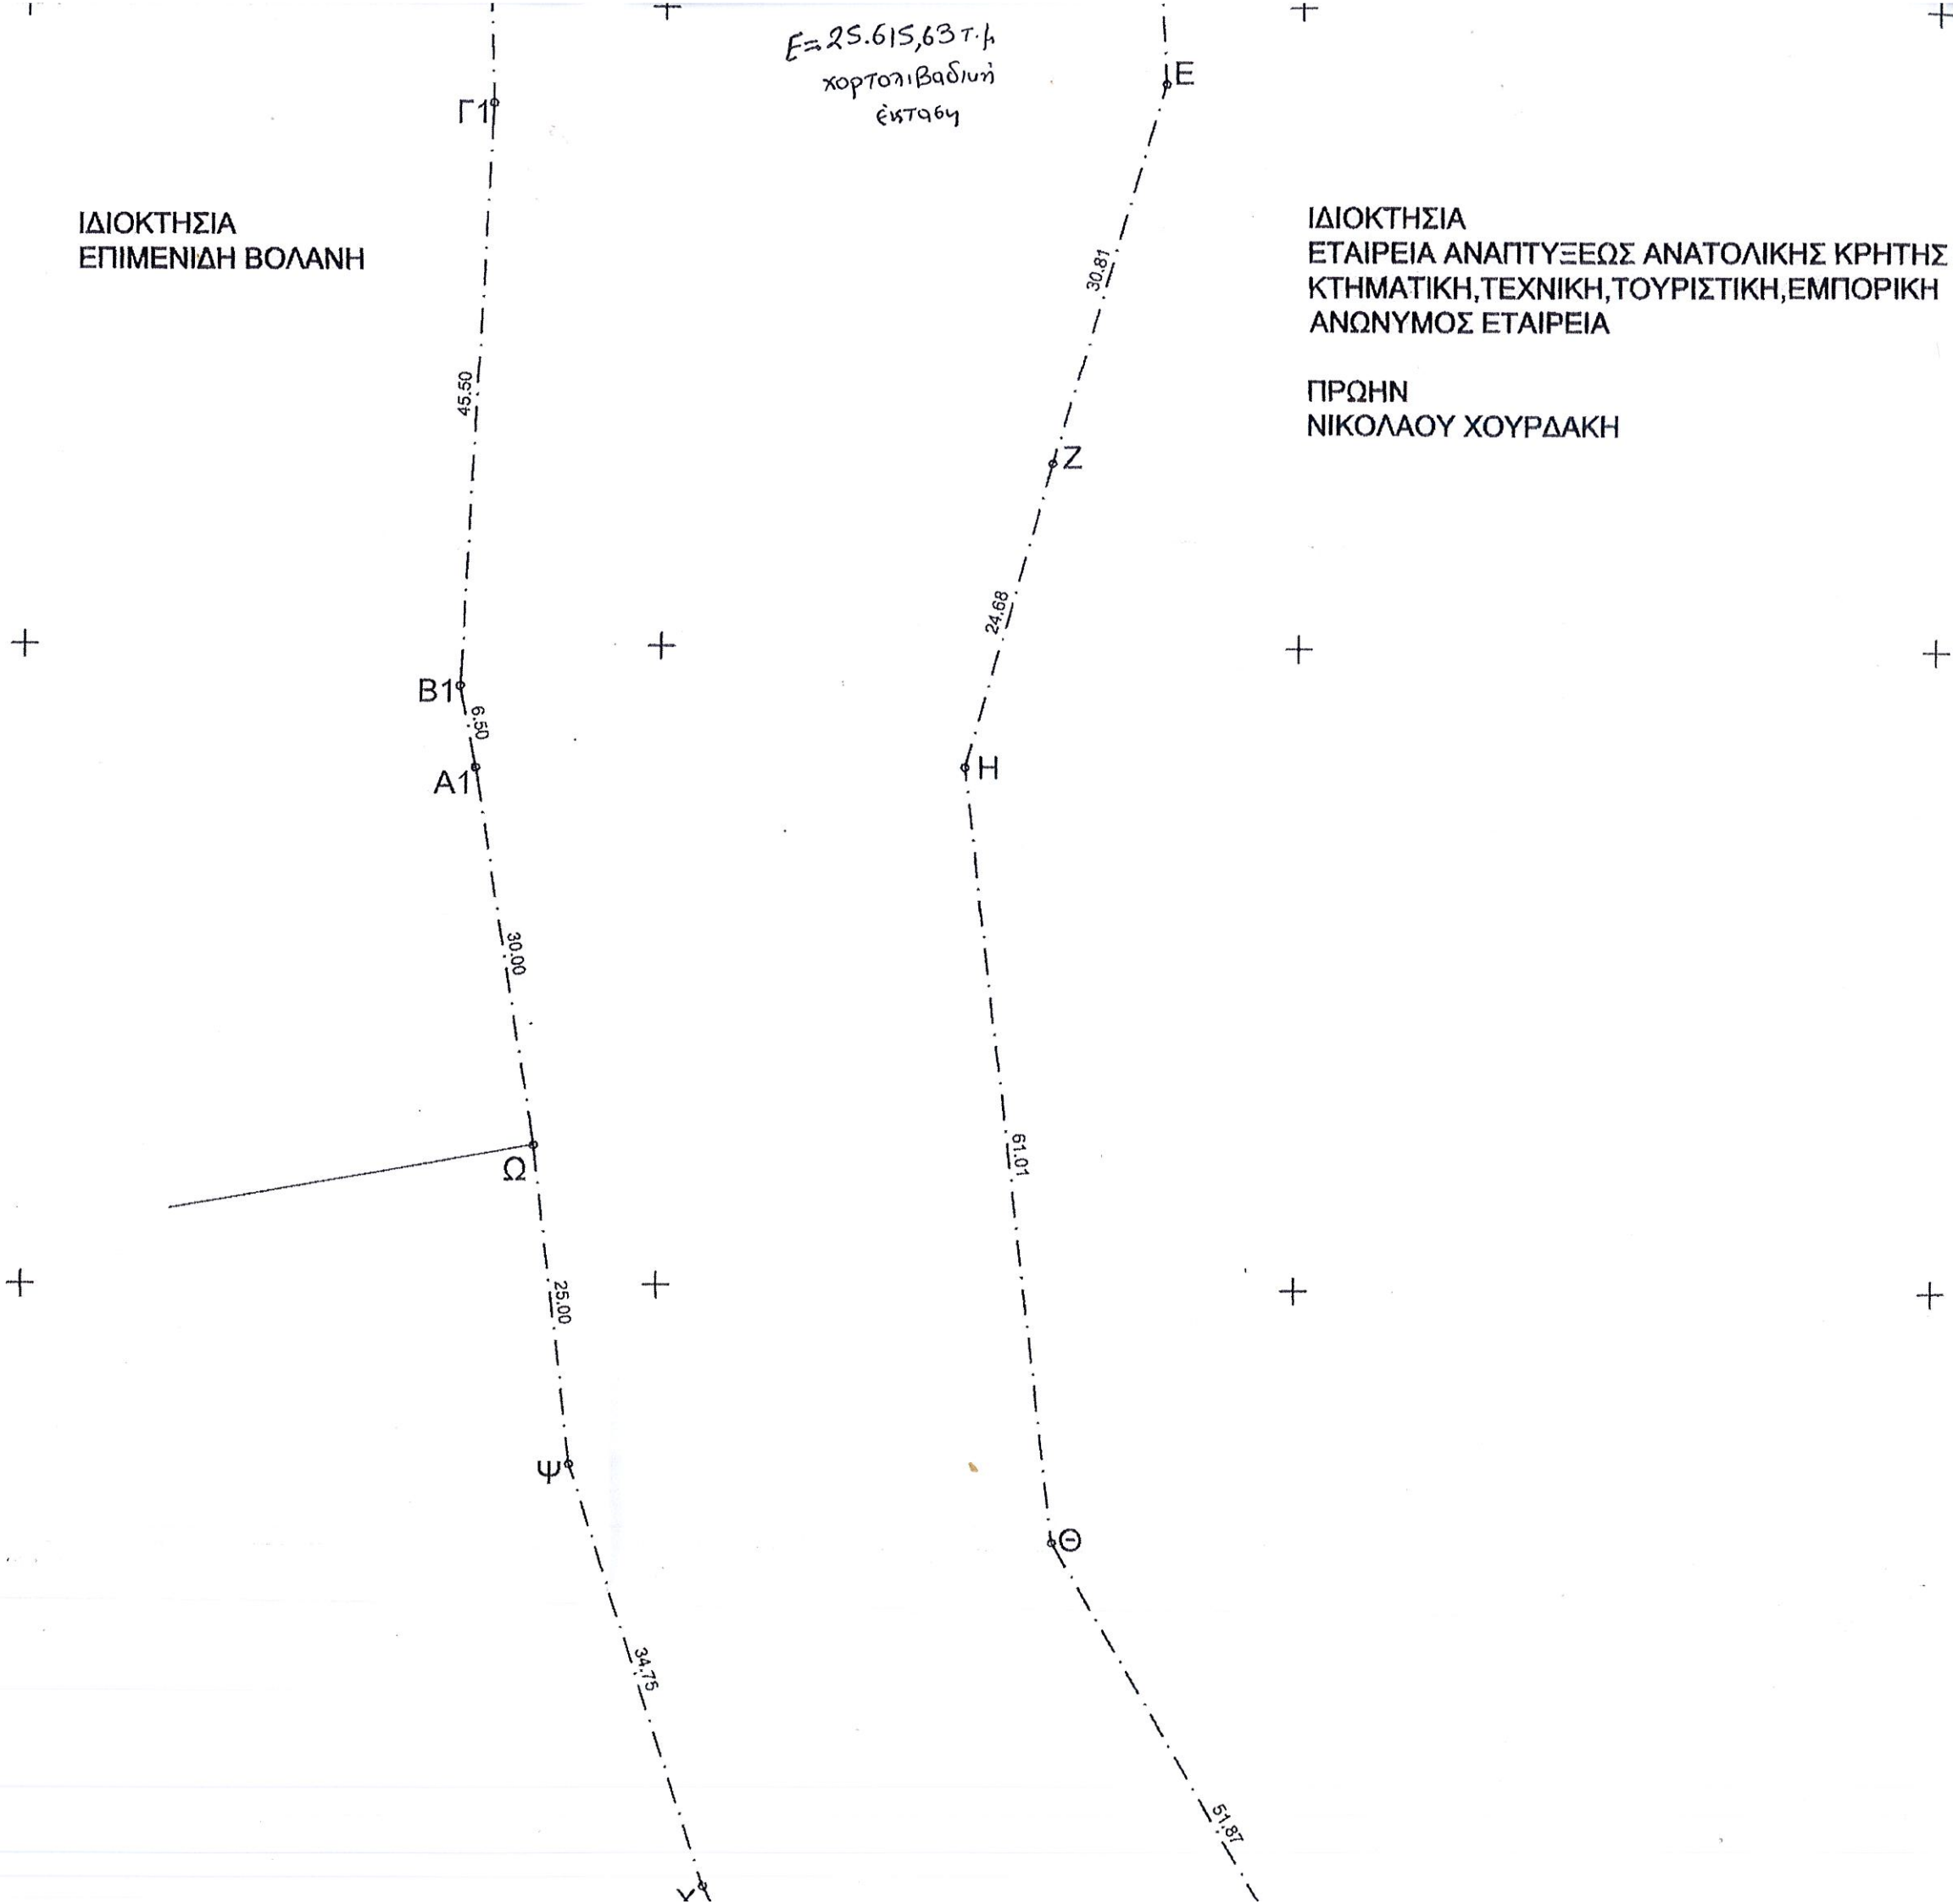

ΙΔΙΟΚΤΗΣΙΑ  
ΕΥΓΕΝΙΑ ΣΤΑΜΑΤΑΚΗ

ΙΔΙΟΚΤΗΣΙΑ  
ΕΤΑΙΡΕΙΑ ΑΝΑΠΤΥΞΕΩΣ ΑΝΑΤΟΛΙΚΗ  
ΚΤΗΜΑΤΙΚΗ, ΤΕΧΝΙΚΗ, ΤΟΥΡΙΣΤΙΚΗ, Ε  
ΑΝΩΝΥΜΟΣ ΕΤΑΙΡΕΙΑ

ΠΡΩΗΝ  
ΝΙΚΟΛΑΟΥ ΧΟΥΡΔΑΚΗ

ΙΔΙΟΚΤΗΣΙΑ  
ΕΥΓΕΝΙΑ ΣΤΑΜΑΤΑΚΗ

Β1 ΑΡΧΑΙΟΛΟΓΙΚΗ ΖΩΝΗ  
ΠΑΛΑΙΚΑΣΤΡΟΥ

21.50

Φ

12.17

Κ

18.97

94.00

Υ

55.17

Μ

73.77

ΟΡΙΟ Β1 ΑΡΧΑΙΟΛΟΓΙΚΗΣ ΖΩΝΗΣ ΠΑΛΑΙΚΑΣΤΡΟΥ


ΙΔΙΟΚΤΗΣΙΑ  
ΕΥΓΕΝΙΑ ΣΤΑΜΑΤΑΚΗ

ΙΔΙΟΚΤΗΣΙΑ  
ΕΤΑΙΡΕΙΑ ΑΝΑΠΤ  
ΚΤΗΜΑΤΙΚΗ, ΤΕΧ  
ΑΝΩΝΥΜΟΣ ΕΤΑ

ΠΡΩΗΝ  
ΝΙΚΟΛΑΟΥ ΧΟΥΡ

ΙΔΙΟΚΤΗΣΙΑ ΚΛΗΡΟΝΟΜΩΝ  
ΕΜΜΑΝΟΥΗΛ ΑΒΡΟΝΙΔΑΚΗ

... έγιναν με γεωδαπικό σταθμό και η επεξεργασία των στοιχείων με σχεδιαστικό πρόγραμμα.  
... γόμενες των κορυφών αναφέρονται στο Γαιωδετικό Σύστημα Αναφοράς (Ε.Γ.Σ.Α.87).

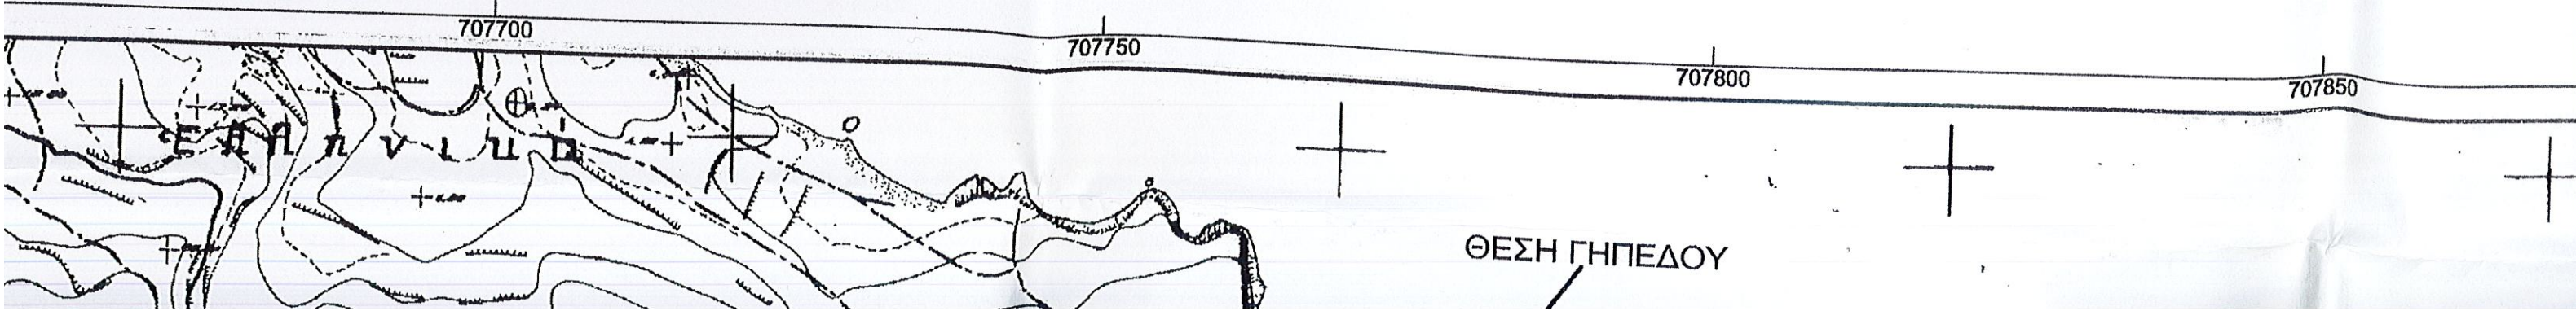

81.25

73.77

10.63

24.04

15.96

4.10

38.72

35.50

+

+

+

+

+

+

+

+

+

+

+

ΘΕΣΗ ΓΗΠΕΔΟΥ