

ΤΕΧΝΙΚΟ ΓΡΑΦΕΙΟ

ΚΑΝΑΒΑΚΗΣ

ΘΕΟΔΟΣΗΣ

Πολιτικός Μηχανικός Ε.Μ.Π.

ΑΣΠΡΑΔΑΚΗΣ

ΧΡΗΣΤΟΣ

Πολιτικός Μηχανικός Τ.Ε.

ΕΡΓΟΔΟΤΗΣ

ΚΟΥΔΟΥΜΟΓΙΑΝΝΑΚΗΣ ΝΙΚΟΛΑΟΣ

ΕΡΓΟ

ΘΕΣΗ

'ΧΑΛΕΠΑ' (ΚΟΥΚΟΥΛΗ)-ΚΑΒΟΥΣΙΟΥ - ΙΕΡΑΠΕΤΡΑΣ
ΕΚΤΟΣ ΣΧΕΔΙΟΥ - ΕΚΤΟΣ ΖΩΝΗΣ

ΘΕΜΑ

ΤΟΠΟΓΡΑΦΙΚΟ ΔΙΑΓΡΑΜΜΑ

ΑΡ.ΣΧΕΔΙΟΥ

28 ΔΕΚ. 2016

ΘΕΩΡΗΘΗΚΕ

και ακολουθεί την υπ' αριθμ. 12/2016
Απόφαση της Ε.Ε.Δ.Α Νομού Λασιθίου
της οποίας αποτελεί αναπόσπαστο τμήμα

ΚΛΙΜΑΚΕΣ

1/500

Αντώνης Νικόλαος..... 28/12/2016
Γραμματέας της Επιτροπής

ΧΡΟΝΟΣ ΜΕΛΕΤΗΣ

ΙΟΥΝΙΟΣ 2010


Γιαννούλα Παναγιώτα
Διατηρήλακος

ΣΦΡΑΓΙΔΑ


ΥΠΟΓΡΑΦΗ

πληκ στο αριθμ. 12/2016... έγγραφο Δ/σης Δασών Λασιθίου
Αντώνης Νικόλαος..... 11-05-2011
ΘΕΩΡΗΘΗΚΕ
ο Αϊα
Δ/ΝΤΗΣ ΔΑΣΩΝ ΛΑΣΙΘΙΟΥ
Καθ. Γεωργίου Γωάννης



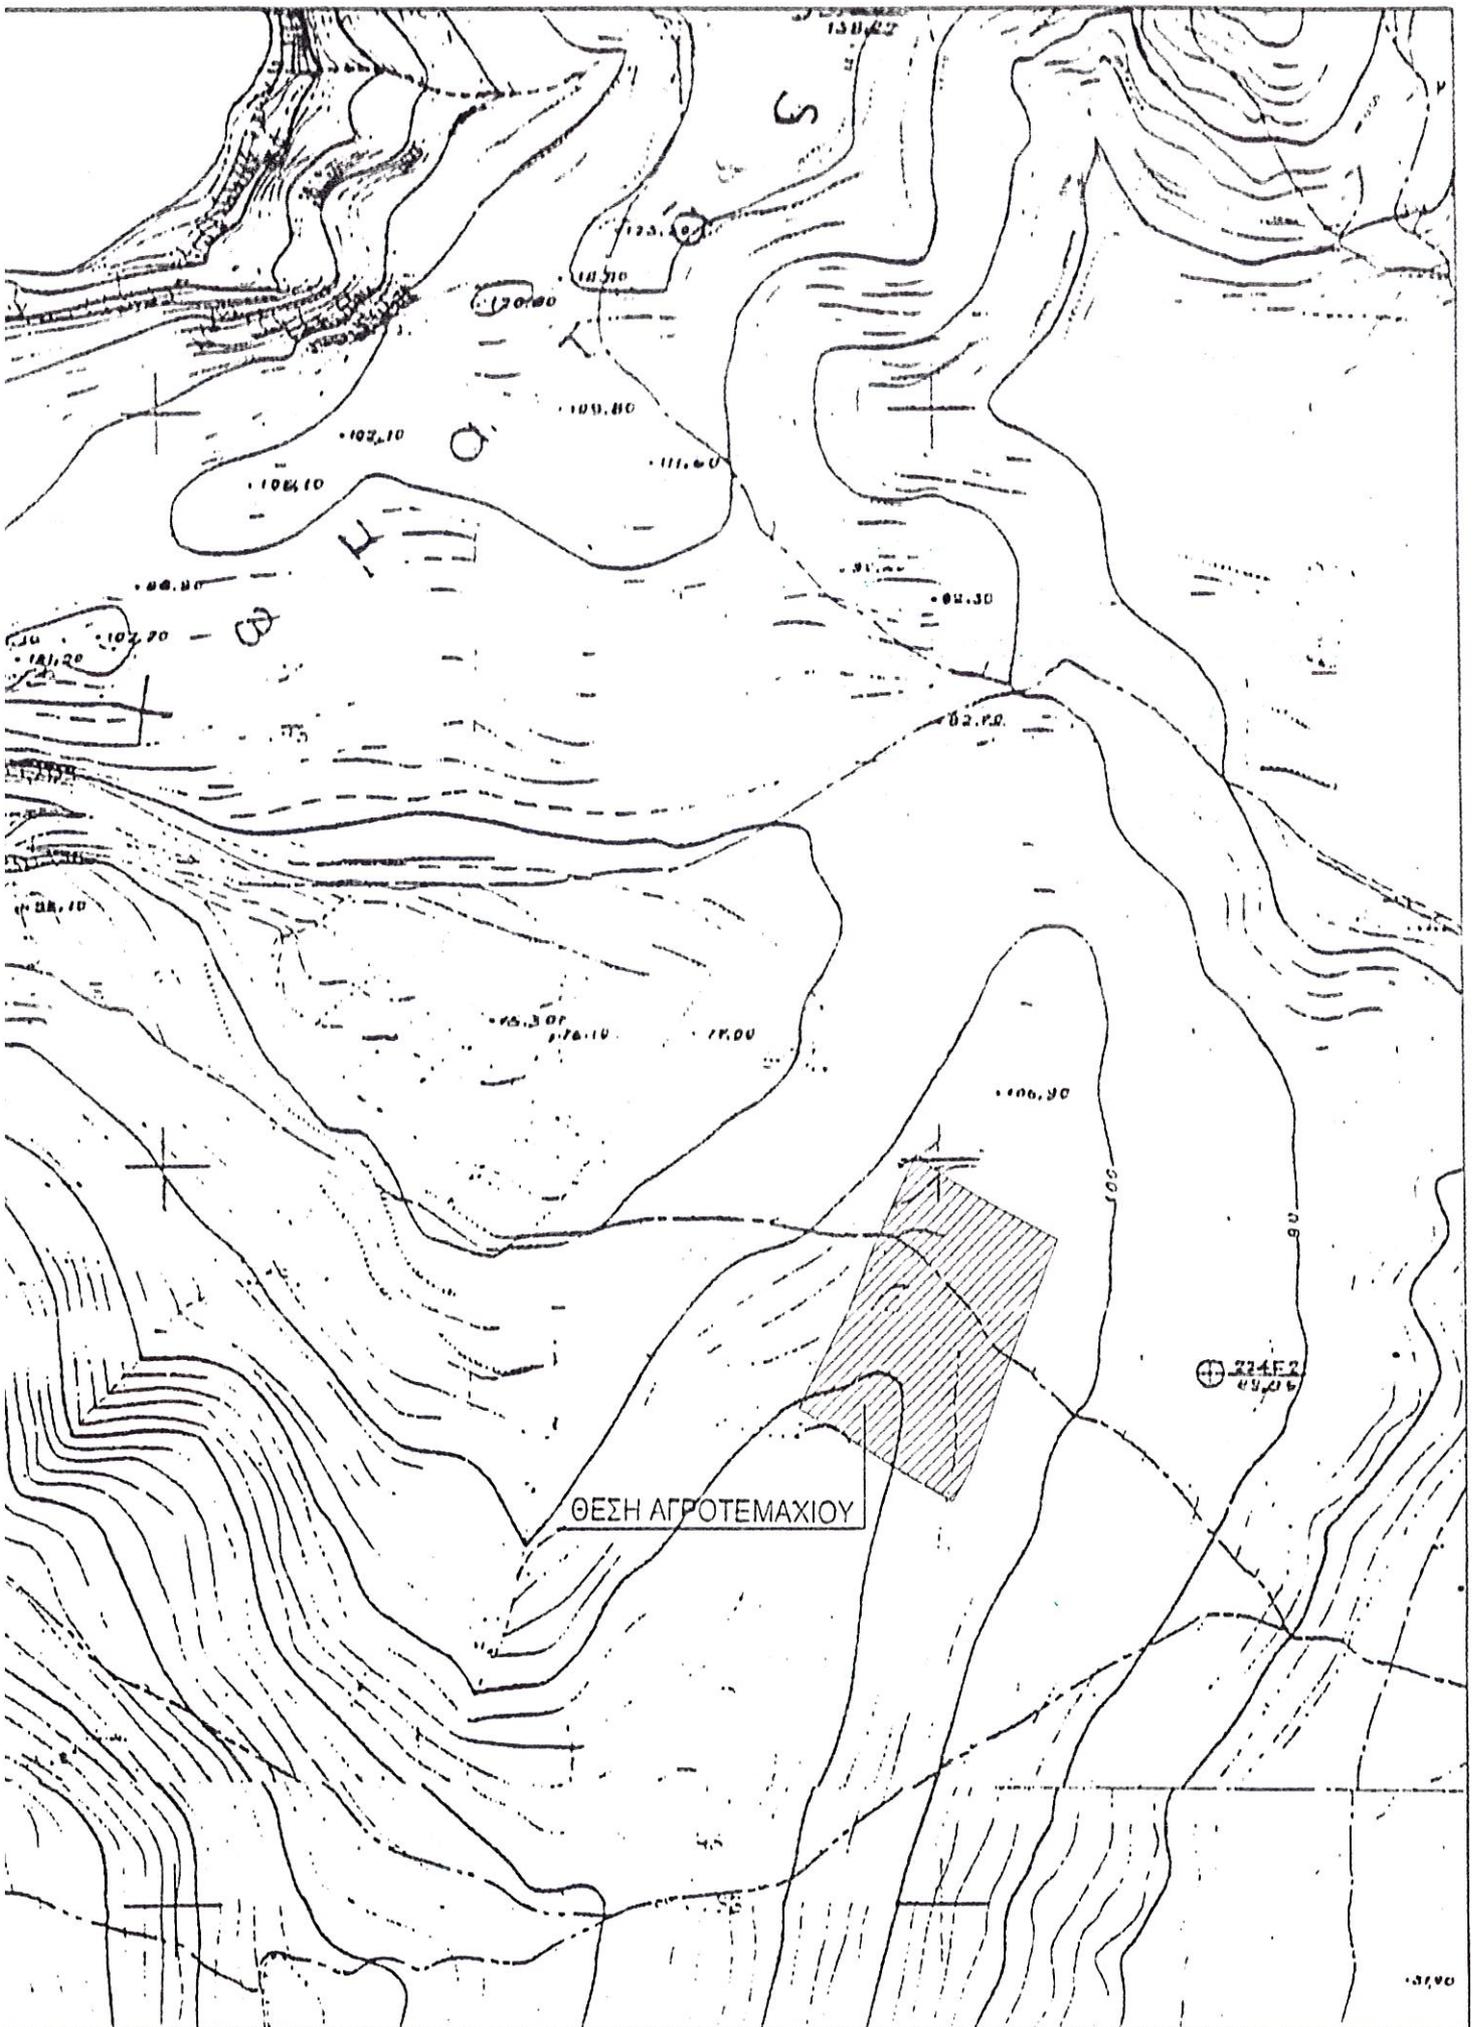

ΑΠΟΣΠΑΣΜΑ ΧΑΡΤΗ 1/5000

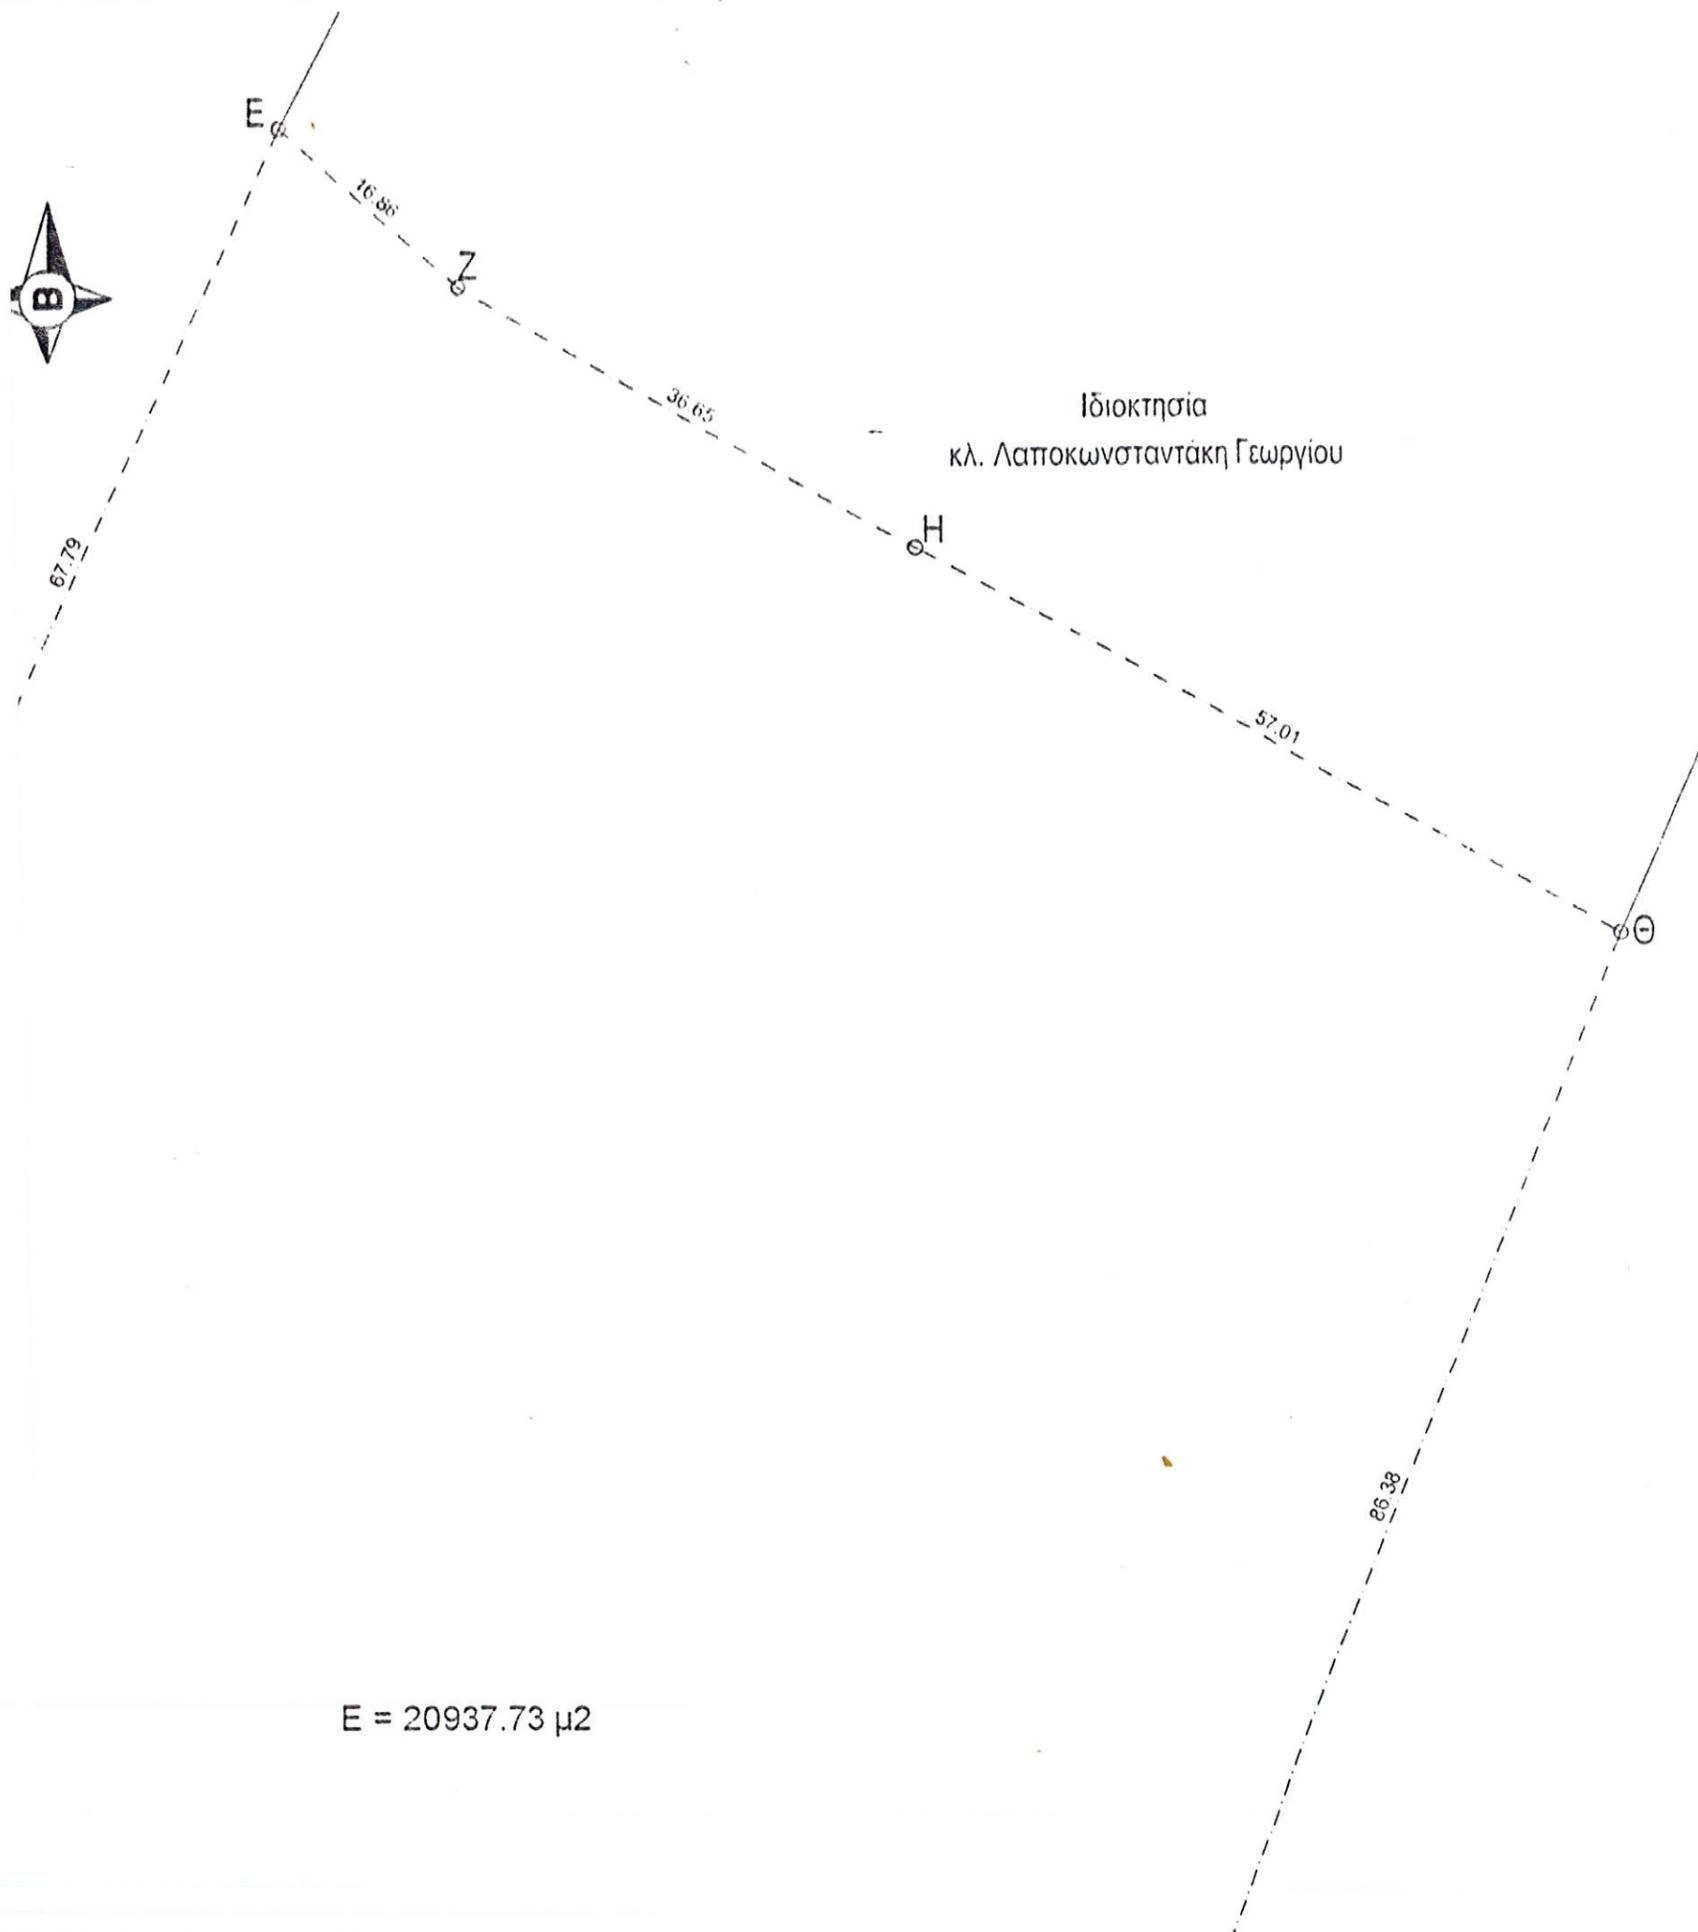

E = 20937.73 μ2


ΕΜΒΑΔΟΜΕΤΡΗΣΗ ΓΗΠΕΔΟΥ			
Με τη βοήθεια των ορθογωνικών συντεταγμένων των κορυφών του			
ΣΗΜΕΙΟ	X	Y	ΜΗΚΟΣ
A	667591.00	3888307.00	18.00
B	667598.94	3888323.16	54.51
Γ	667624.13	3888371.50	44.45
Δ	667640.31	3888412.90	67.79
Ε	667668.72	3888474.45	16.85
Ζ	667681.33	3888463.26	36.65
Η	667713.01	3888444.84	57.01
Θ	667763.08	3888417.59	86.38
Ι	667730.68	3888337.51	76.74
Κ	667704.58	3888265.35	23.88
Λ	667691.99	3888245.07	28.86
Μ	667667.06	3888259.61	89.61
A	667591.00	3888307.00	

$$E = 1/2 \sum (X_i + X_{i+1})(Y_i - Y_{i+1})$$

E = 20937.73 μ2

ΕΜΒΑΔΟΝ ΑΓΡΟΤΕΜΑΧΙΟΥ (ΑΒΓ,...Λ,Μ,Α) = 20937.73 μ2

ΔΗΛΩΣΗ ΜΗΧΑΝΙΚΟΥ

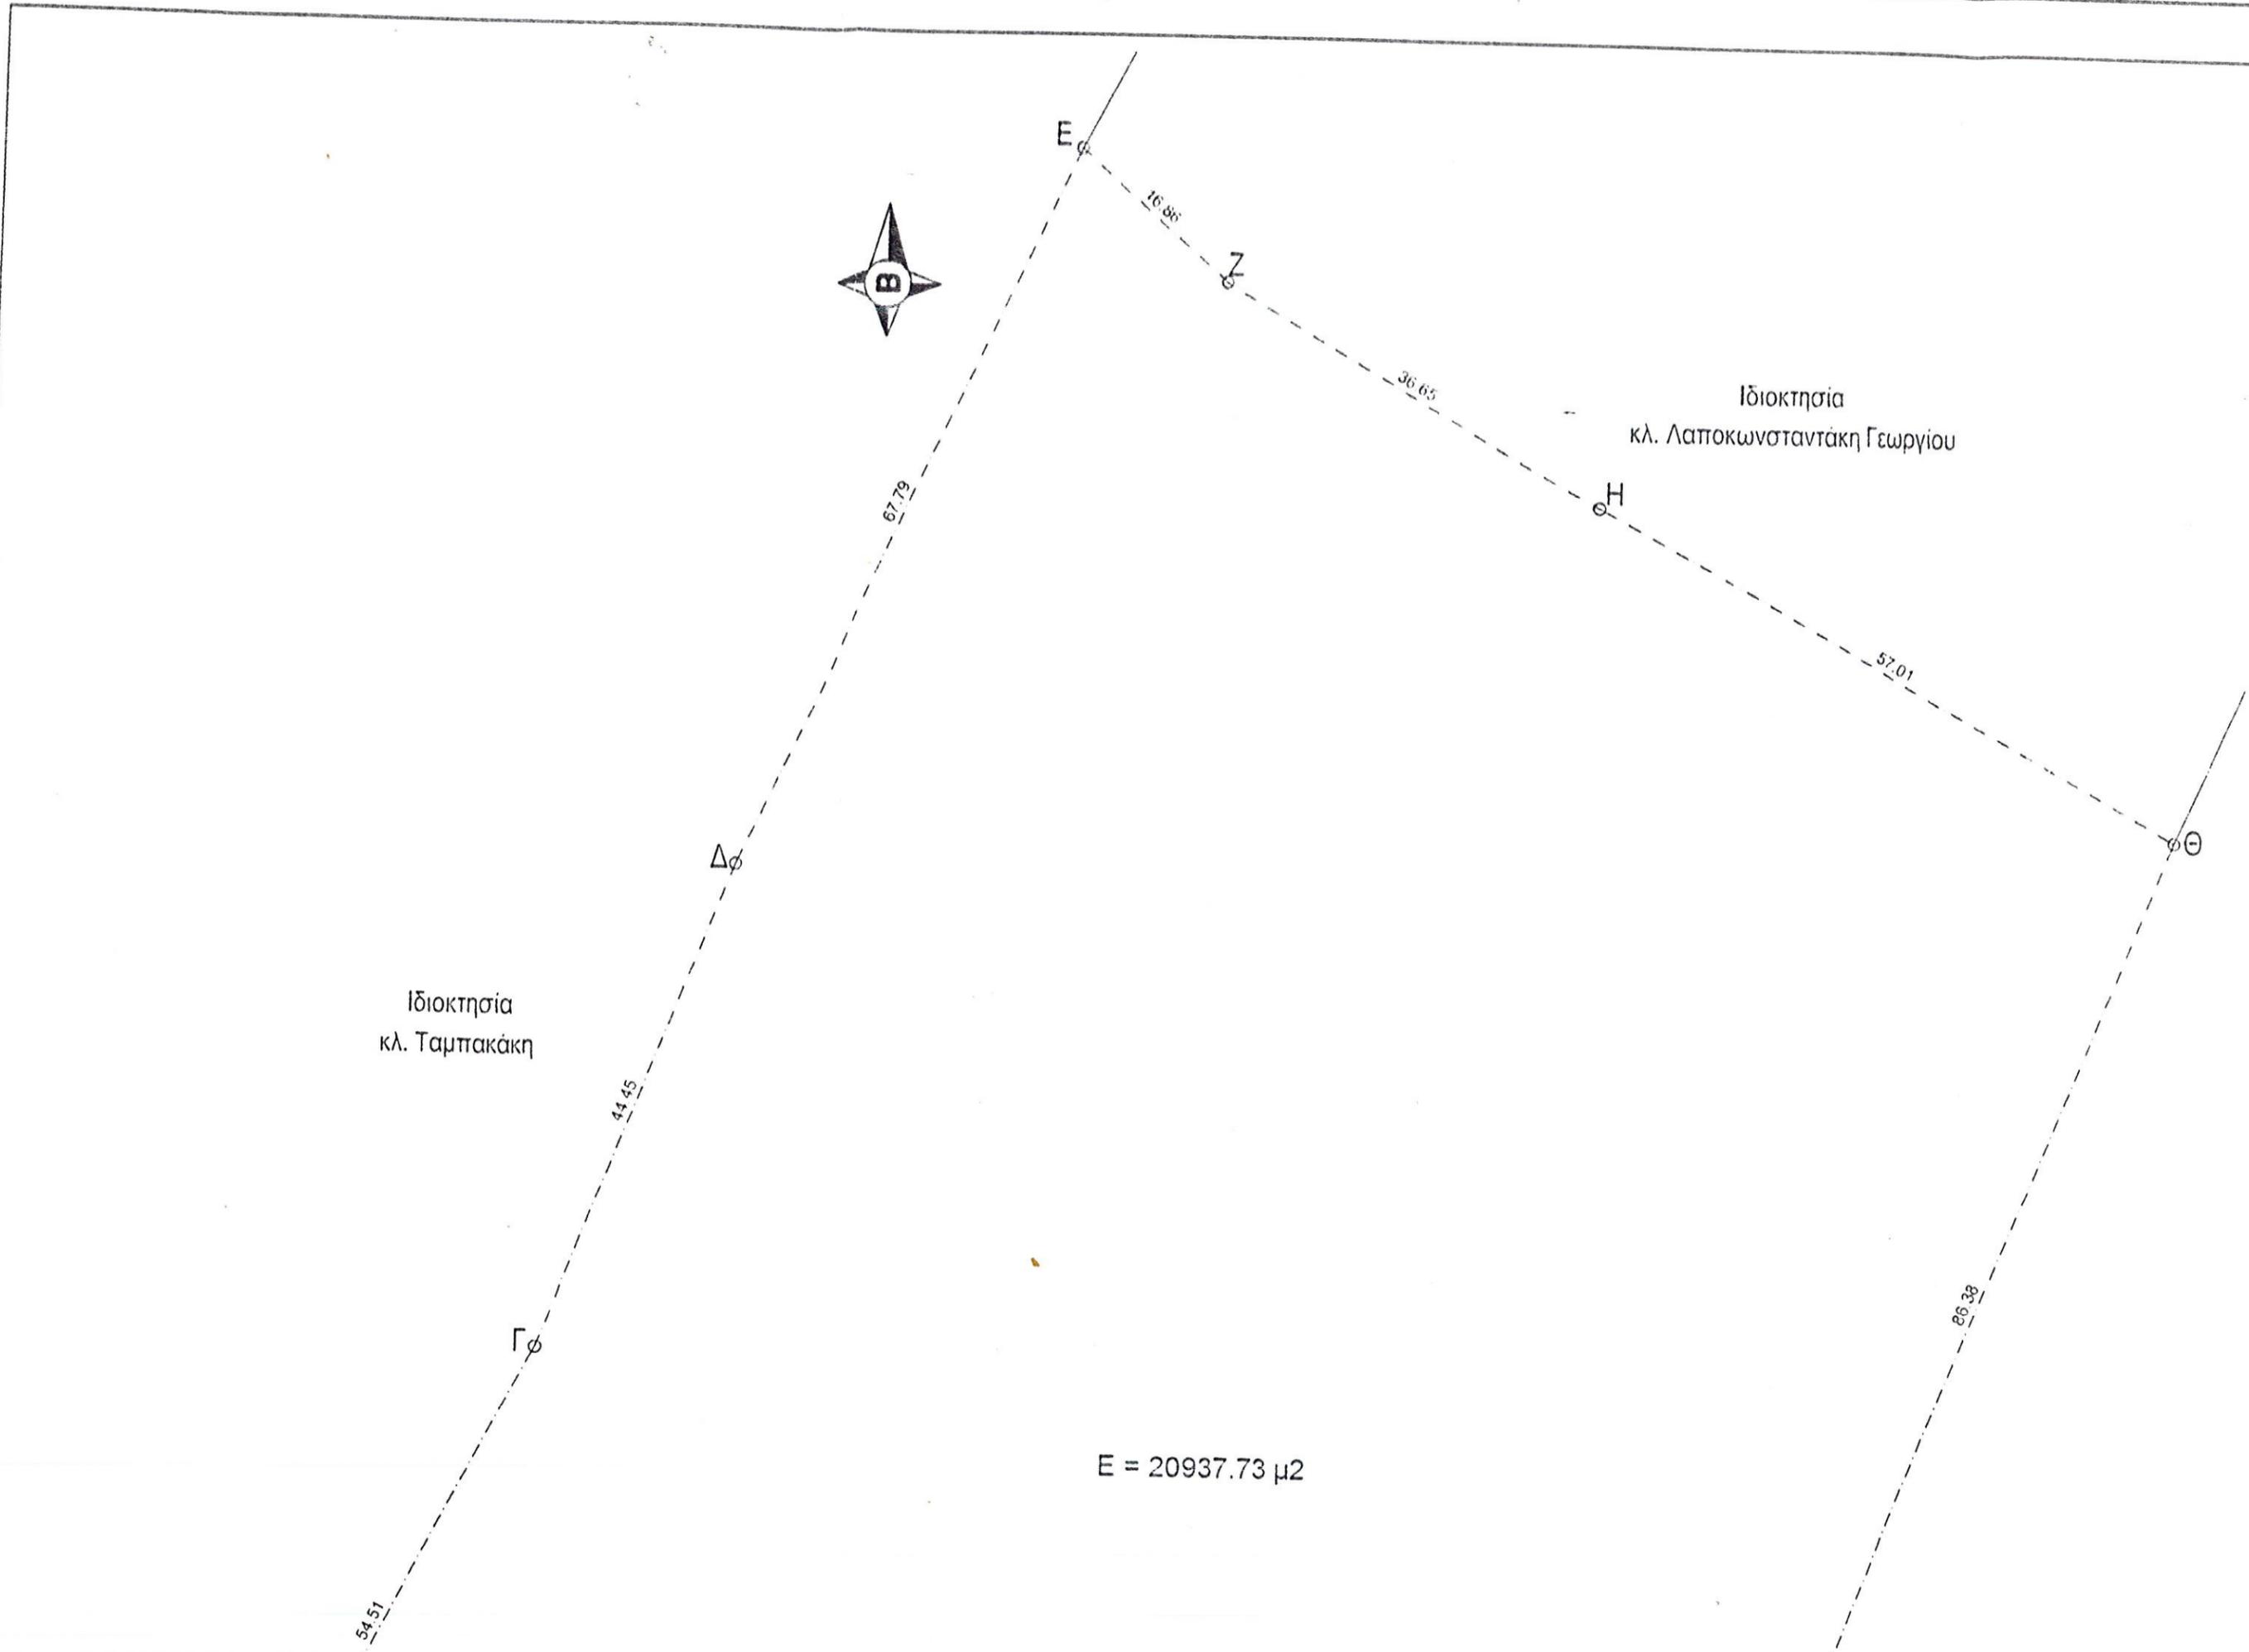


Ιδιοκτησία
κλ. Ταμπακάκη

Ιδιοκτησία
κλ. Λαποκωνσταντάκη Γεωργίου

$E = 20937.73 \mu^2$

ΣΗΜΕ
Α
Β
Γ
Δ
Ε
Ζ
Η
Θ
Ι
Κ
Λ
Μ
Α
ΕΜΒΑΔ

ΔΗ/

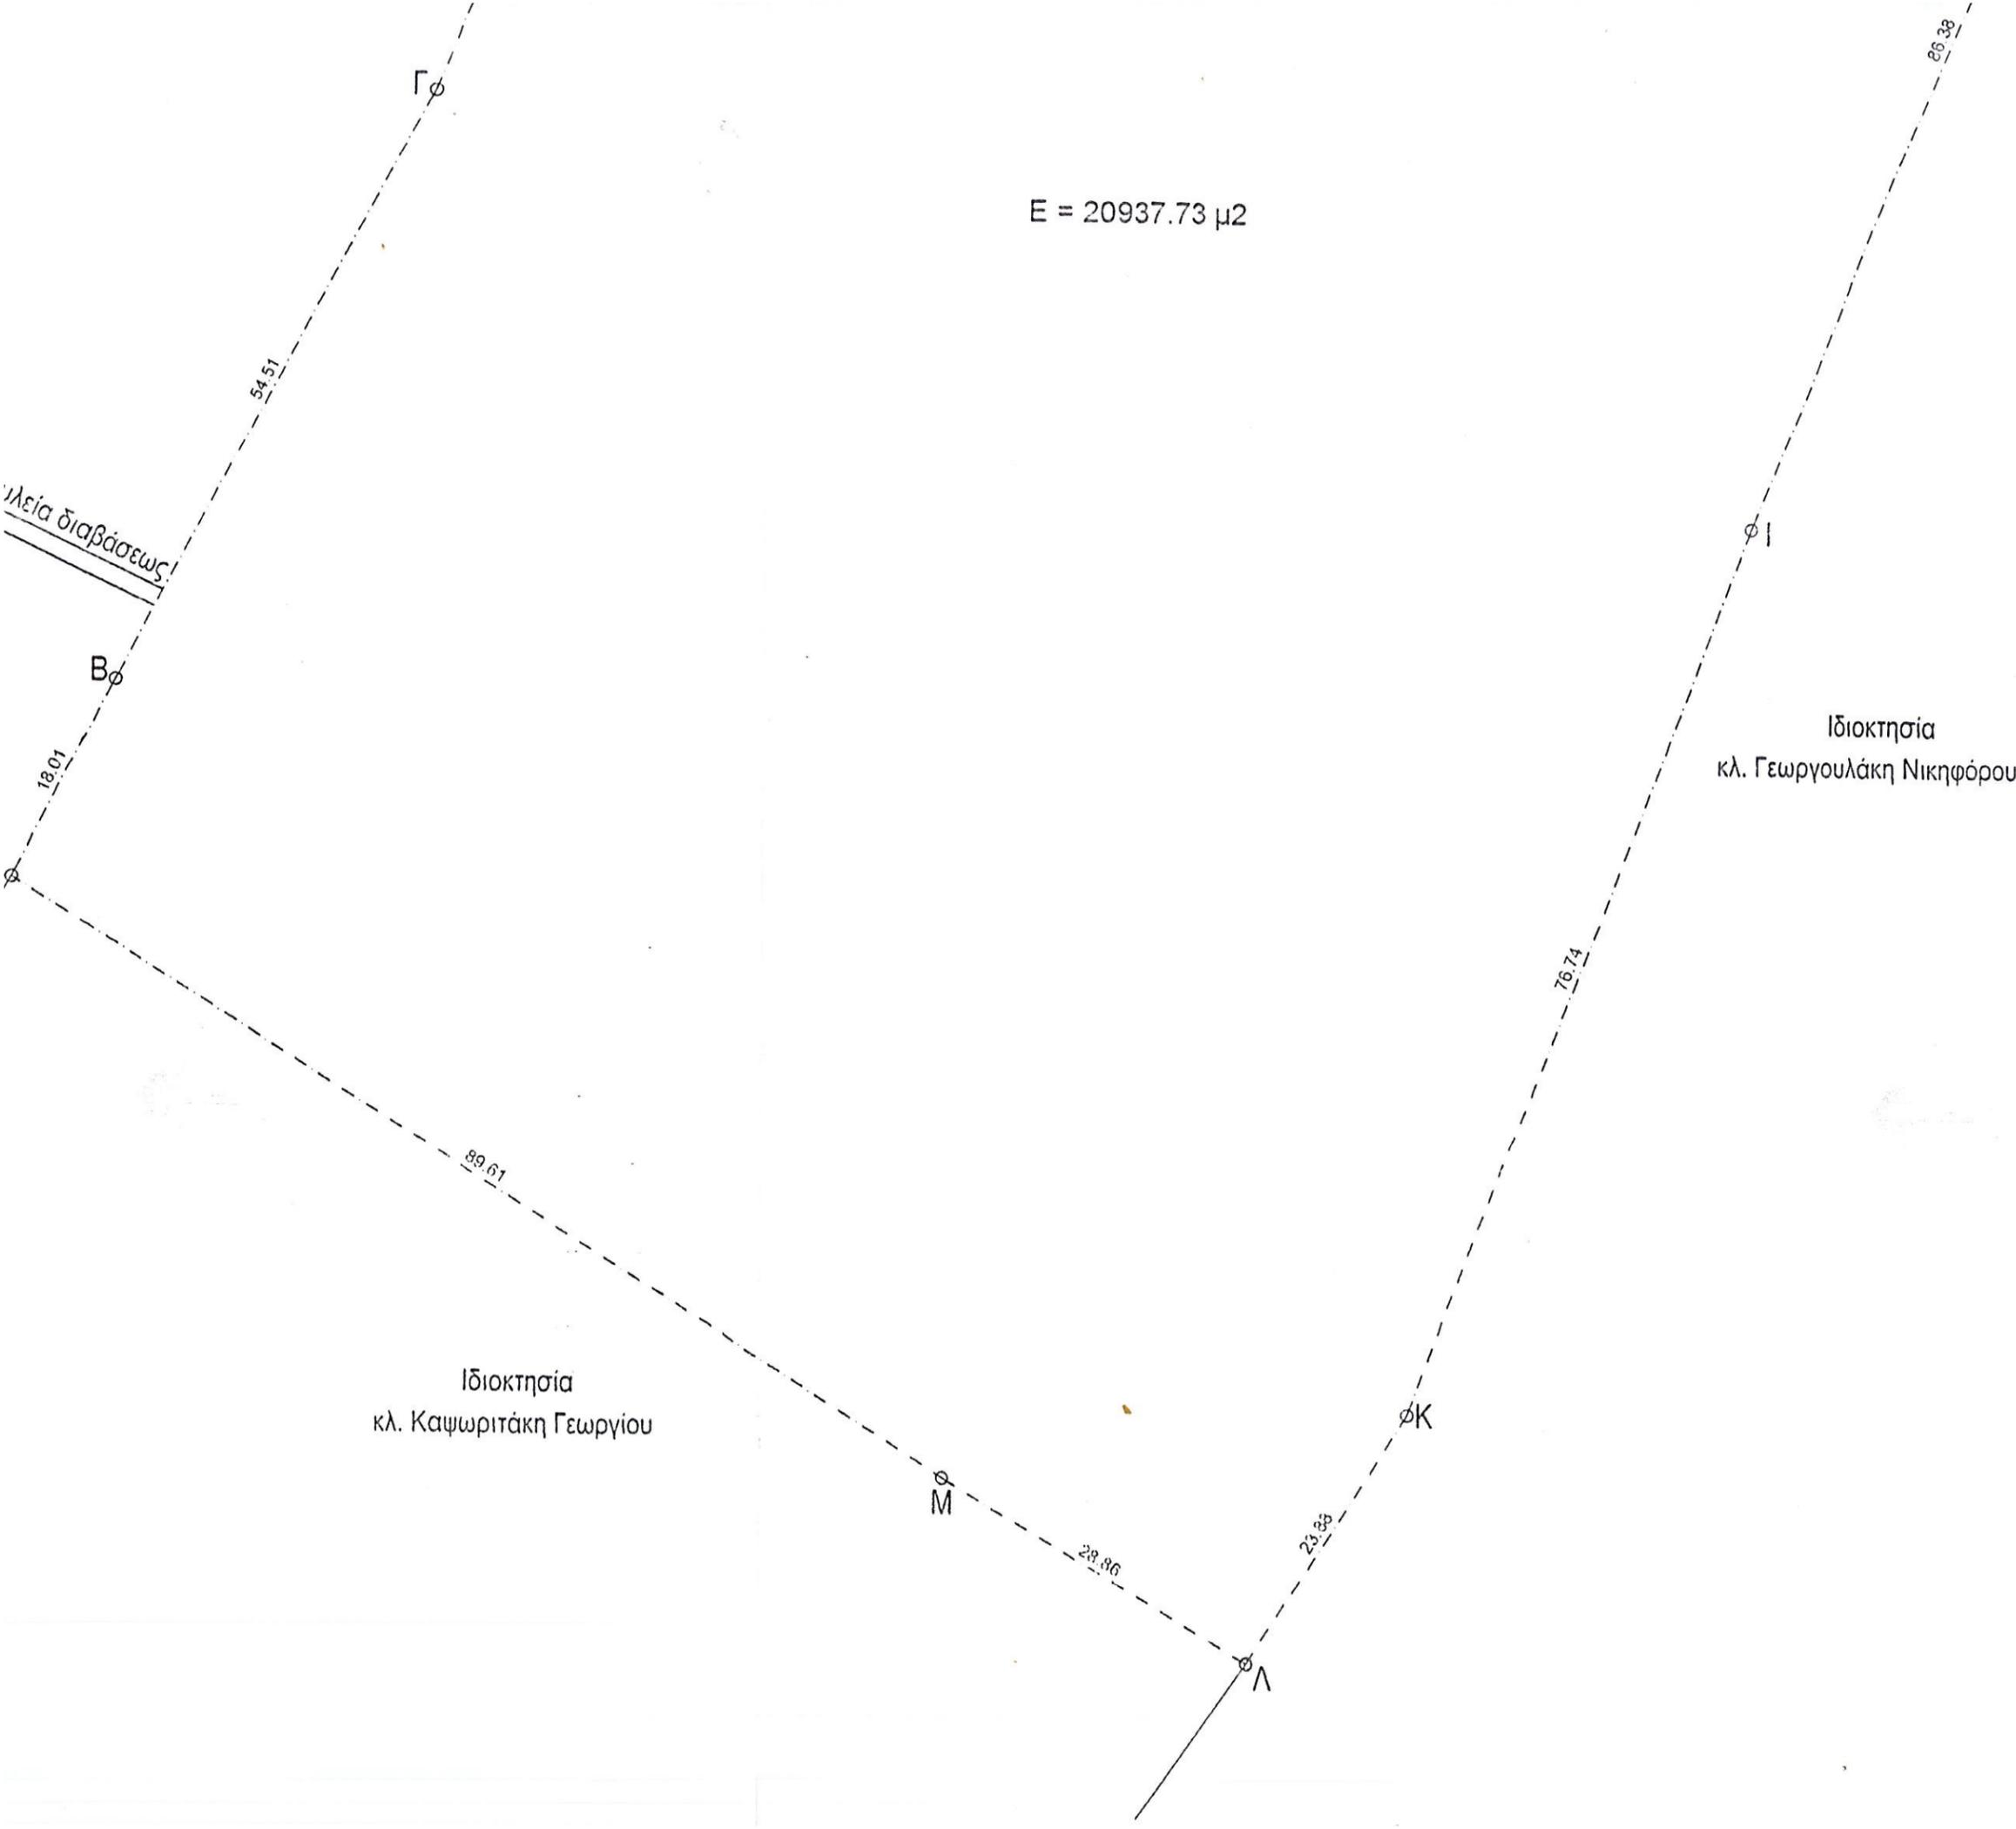

E = 20937.73 μ2

Ιδιοκτησία
κλ. Γεωργουλάκη Νικηφόρου

Ιδιοκτησία
κλ. Καψωριτάκη Γεωργίου

Ι	667730.9
Κ	667704.9
Λ	667691.9
Μ	667667.0
Α	667591.0
E=1/2 Σ	
E =	

ΕΜΒΑΔΟΝ ΑΓΡΟΤΕΜ.

ΔΗΛΩΣΗ ΜΗΧ

- Ο κάτωθι υπογεγραμμένος μηχανικός δηλώνω υπεύθυνα:
1. Η ιδιοκτησία που περιγράφεται στο τριών τοπογρ.
 2. Είναι σωστά τοποθετημένη στο απόσπασμα του υπ.
 3. Οι συντεταγμένες του κρατικού συστήματος Ε.Γ.Σ.Α.
 4. Η ένταξη αγροτεμαχίου στο ΕΓΣΑ '87 έγινε με τη χρ.
 5. Από το αγροτεμάχιο δεν διέρχεται ρέμα.
 6. Από το αγροτεμάχιο δεν διέρχεται ρεύμα υψηλής τάξ.
 7. Η απόσταση του αγροτεμαχίου από την θάλασσα εί.

ΔΗΛΩΣΗ Ν. 65

Ο κάτωθι υπογεγραμμένος μηχανικός δηλώνω ότι το 20937.73m² που βρίσκεται στην περιοχή 'Χαλέπα' (Κα) είναι οικοδομήσιμο.

ΔΗΛΩΣΗ ΙΔΙ

Ο κάτωθι υπογεγραμμένος ιδιοκτήτης δηλώνω ότι το διάγραμμα τα υπέδειξα και είναι ορθά.