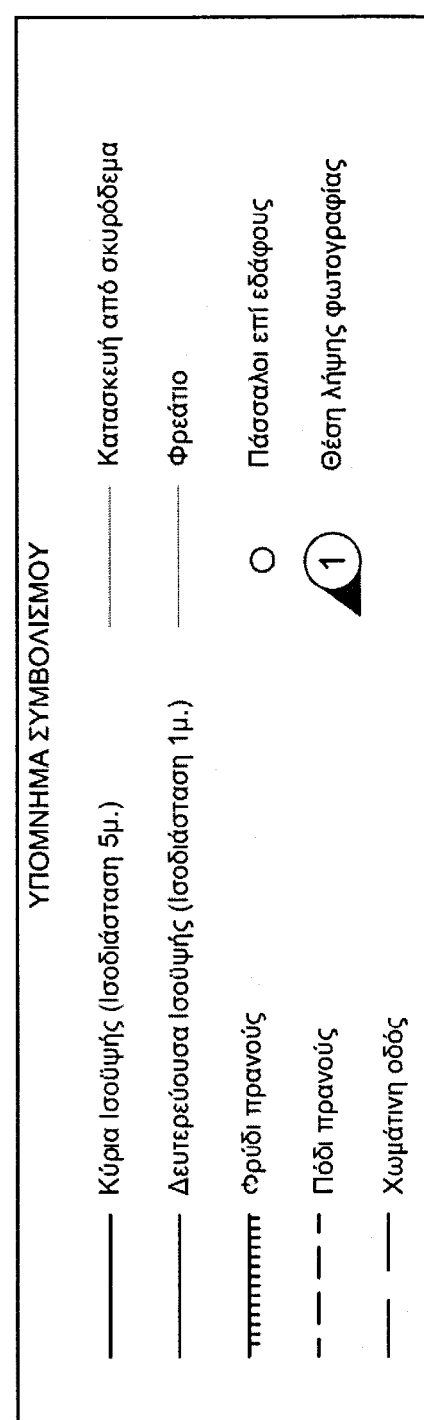
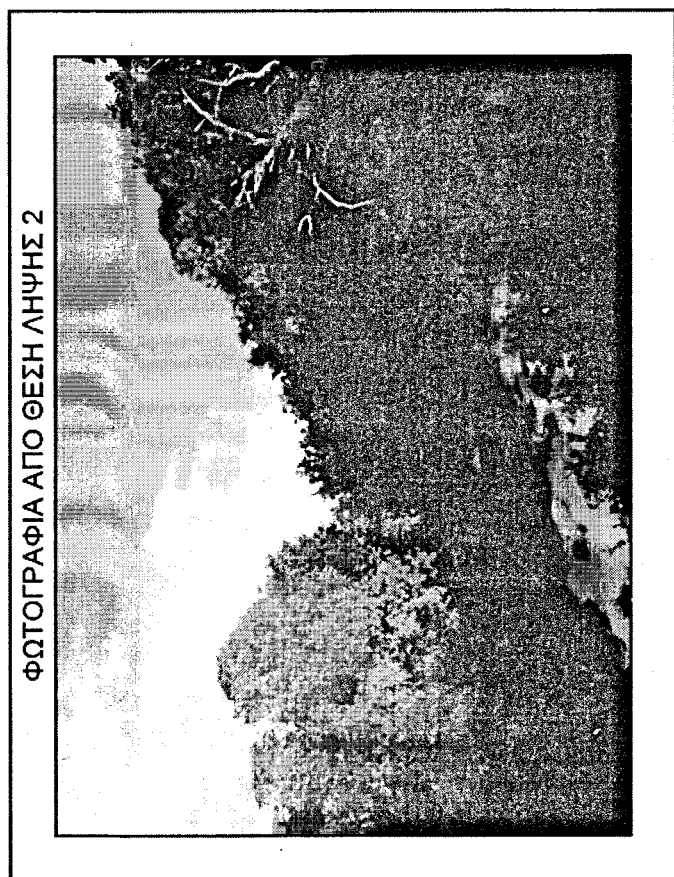
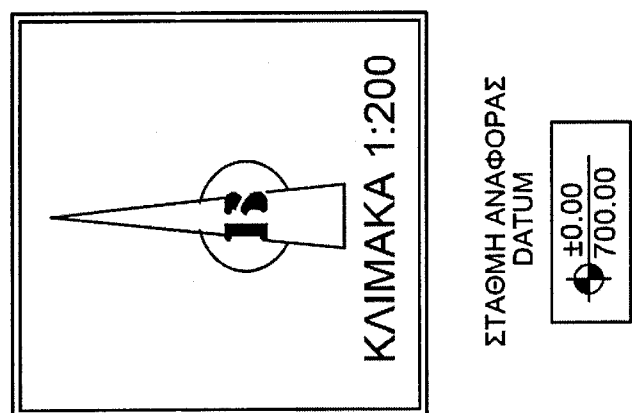
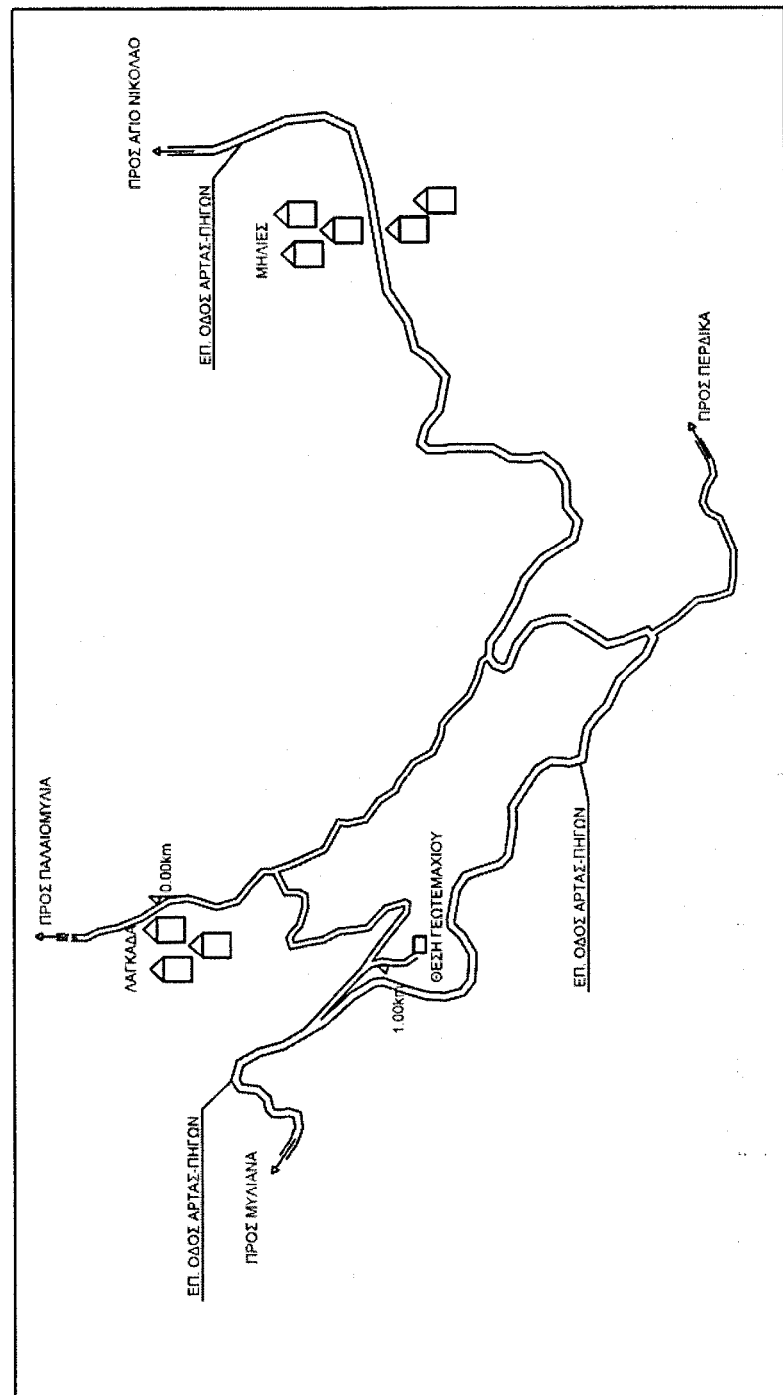
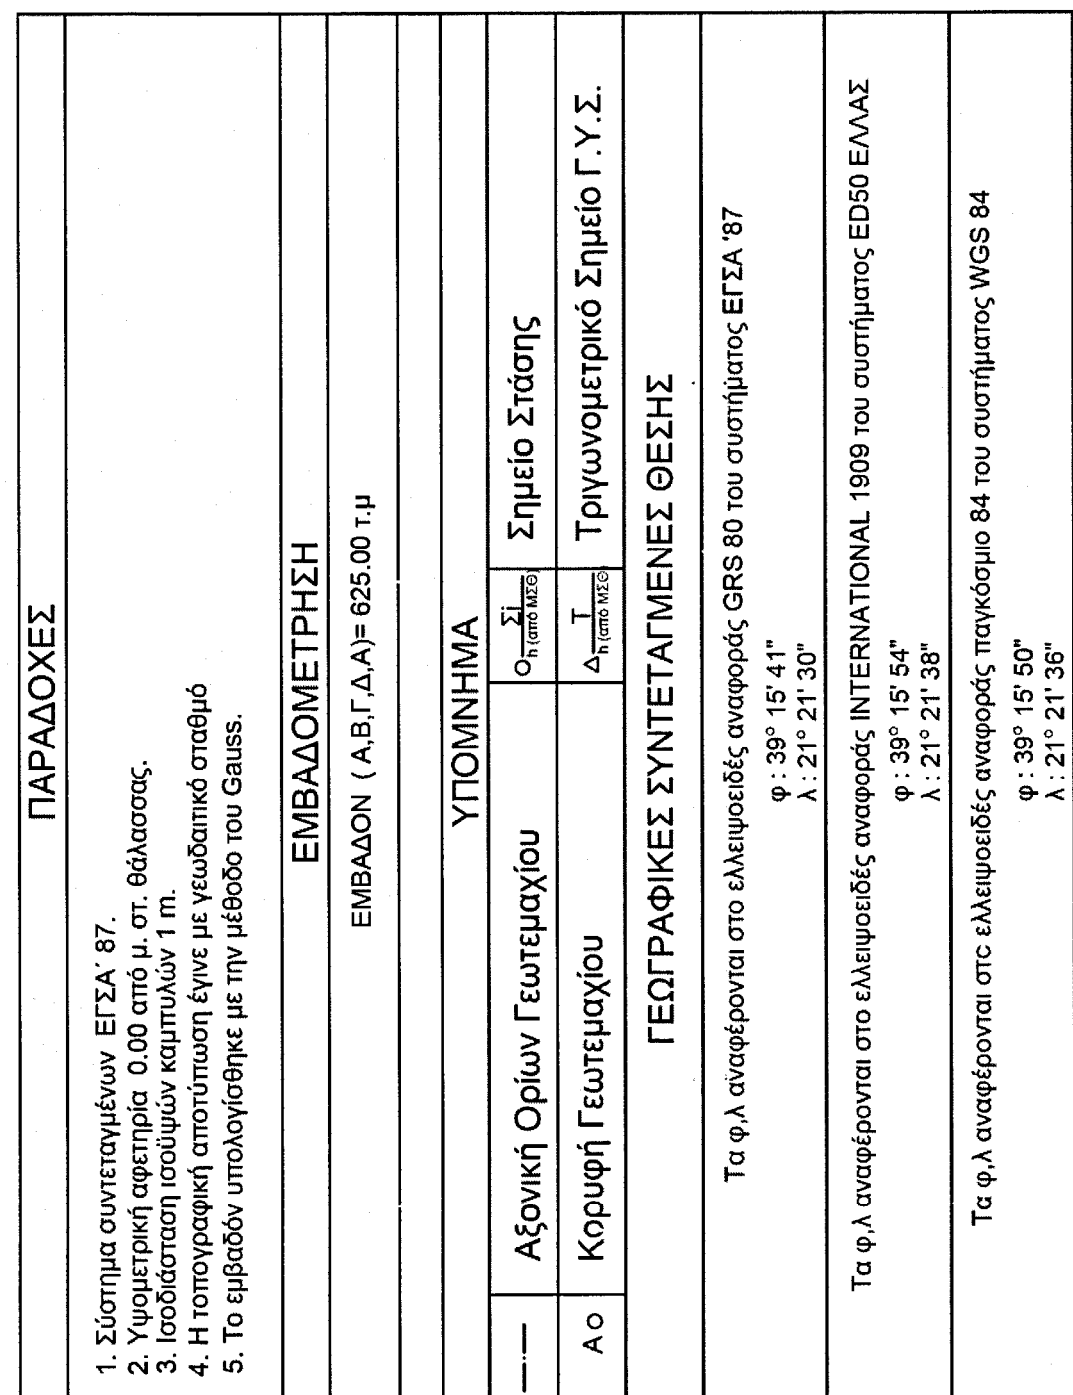


[illegible][illegible][illegible]

ΕΡΓΟΛΟΓΗΤΗΣ: **RURAL CONNECT**
Ευρωπαϊκό Δίκτυο Α.Ε.Ε.Σ.

ΕΡΓΟ: **ΕΓΚΑΤΑΣΤΑΣΗ ΑΣΥΡΜΑΤΟΥ ΚΟΜΒΟΥ**
242 2427 ΛΑΓΚΑΔΑ

ΠΛΗΣΙΟΝ ΟΙΚΙΣΜΟΥ ΛΑΓΚΑΔΑ,
Τ.Κ. ΜΗΛΙΑΝΩΝ, Δ.Ε. ΤΕΤΡΑΦΥΛΙΑΣ,
ΔΗΜΟΣ ΓΕΩΡΓΙΟΥ ΚΑΡΑΪΣΚΑΚΗ, Π.Ε. ΑΡΤΑΣ

ΑΝΑΛΟΓΟΣ ΜΕΛΕΤΗΤΗΣ		ΑΡΙΘΜΟΣ ΣΧΕΔΙΟΥ	D001
		ΚΩΔΙΚΟΣ ΕΡΓΟΥ	242 2427
		ΘΕΜΑ ΣΧΕΔΙΟΥ ΤΟΠΟΓΡΑΦΙΚΟ ΔΙΑΓΡΑΜΜΑ	

ΧΡΟΝΟΣ ΜΕΛΕΤΗΣ

ΥΠΟΓΡΑΦΗ

ΙΑΝΟΥΑΡΙΟΣ 2016

ΣΦΡΑΓΙΔΑ

ΝΟΜΑΡΧΕΙΟ ΑΝΤΙ-ΙΟΑΝΝΙΝΩΝ
ΜΕΛΑΡΗΣ ΔΙΟΙΚΗΤΗΣ ΕΠΙΤΡΟΠΗΣ
ΑΛΕΞΑΝΔΡΟΣ Μ. ΣΠΥΡΟΣ
ΑΔΑΦ 15/10/2015
ΑΡΧ. 15/10/2015
ΕΚ ΔΕΛΤΑ 15/10/2015

[illegible]