



ΟΡΙΣΤΙΚΟΣ ΑΝΑΔΑΣΜΟΣ ΑΓΙΟΥ ΠΑΝΤΕΛΕΗΜΩΝΑ 1966 - 67 (ΚΛΙΜΑΚΑΣ 1:5.000)

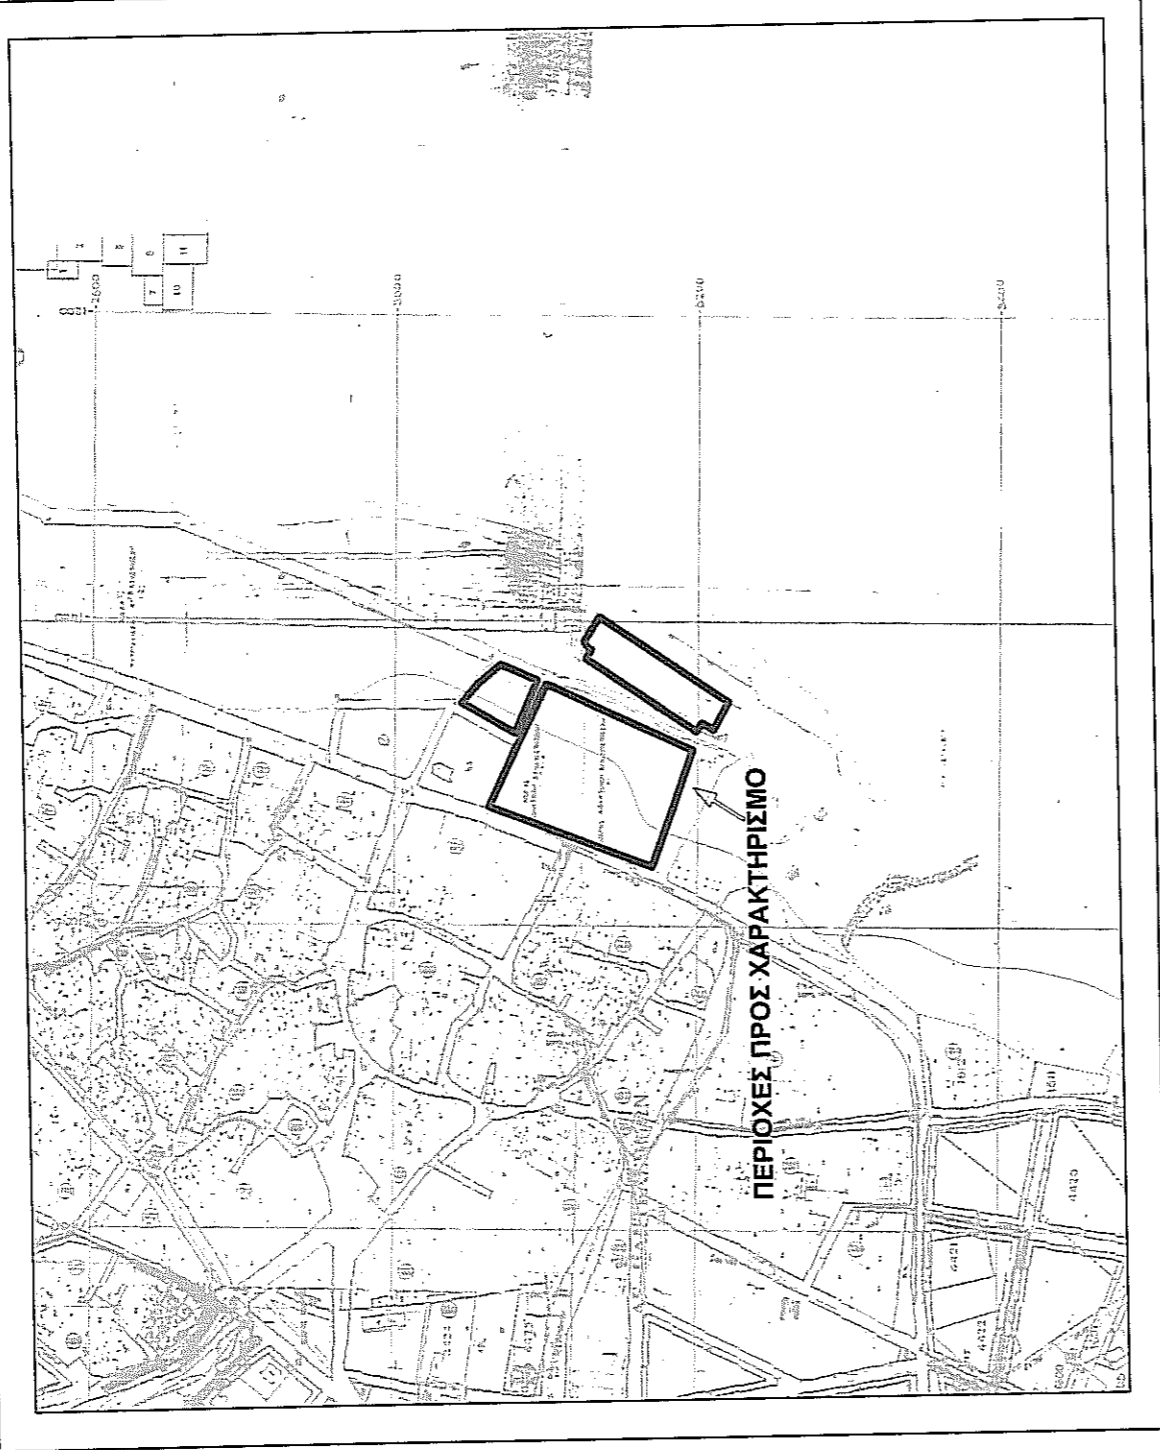


ΟΔΟΠΟΡΙΚΟ ΣΚΑΡΦΙΟΝΗΜΑ (τηγή : GOOGLE EARTH)



ΑΠΟΣΠΑΣΜΑ ΤΟΠΟΓΡΑΦΙΚΟΥ ΔΙΑΓΡΑΜΜΑΤΟΣ
ΦΥΛΛΑ "ΠΤΟΛΕΜΑΙΔΑ" "ΠΥΡΓΟΙ" "ΑΡΝΙΣΣΑ" & "ΒΕΥΗ" ΤΗΣ Γ.Υ.Σ. (ΚΛΙΜΑΚΑΣ 1:50.000)

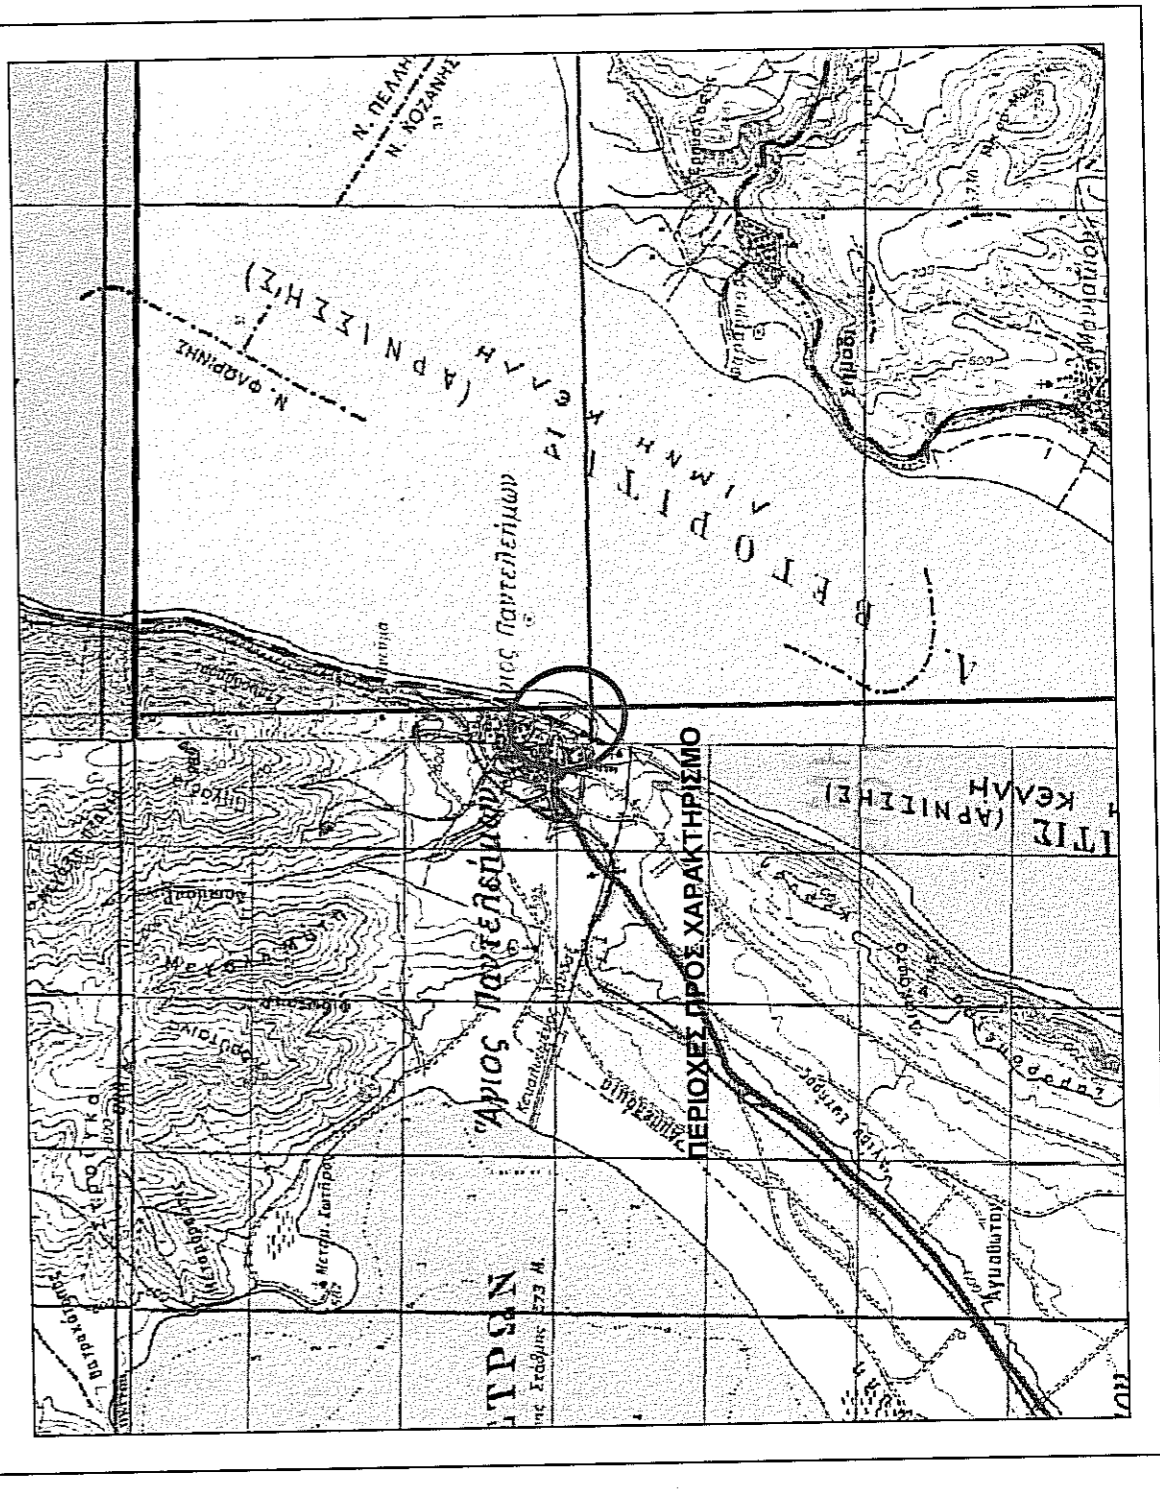

ΑΠΟΣΠΑΣΜΑ ΤΟΠΟΓΡΑΦΙΚΟΥ ΔΙΑΓΡΑΜΜΑΤΟΣ
ΡΥΘΜΟΤΟΜΙΚΟΥ ΣΧΕΔΙΟΥ ΑΓΙΟΥ ΠΑΝΤΕΛΕΗΜΩΝΑ (ΚΛΙΜΑΚΑΣ 1:5.000)

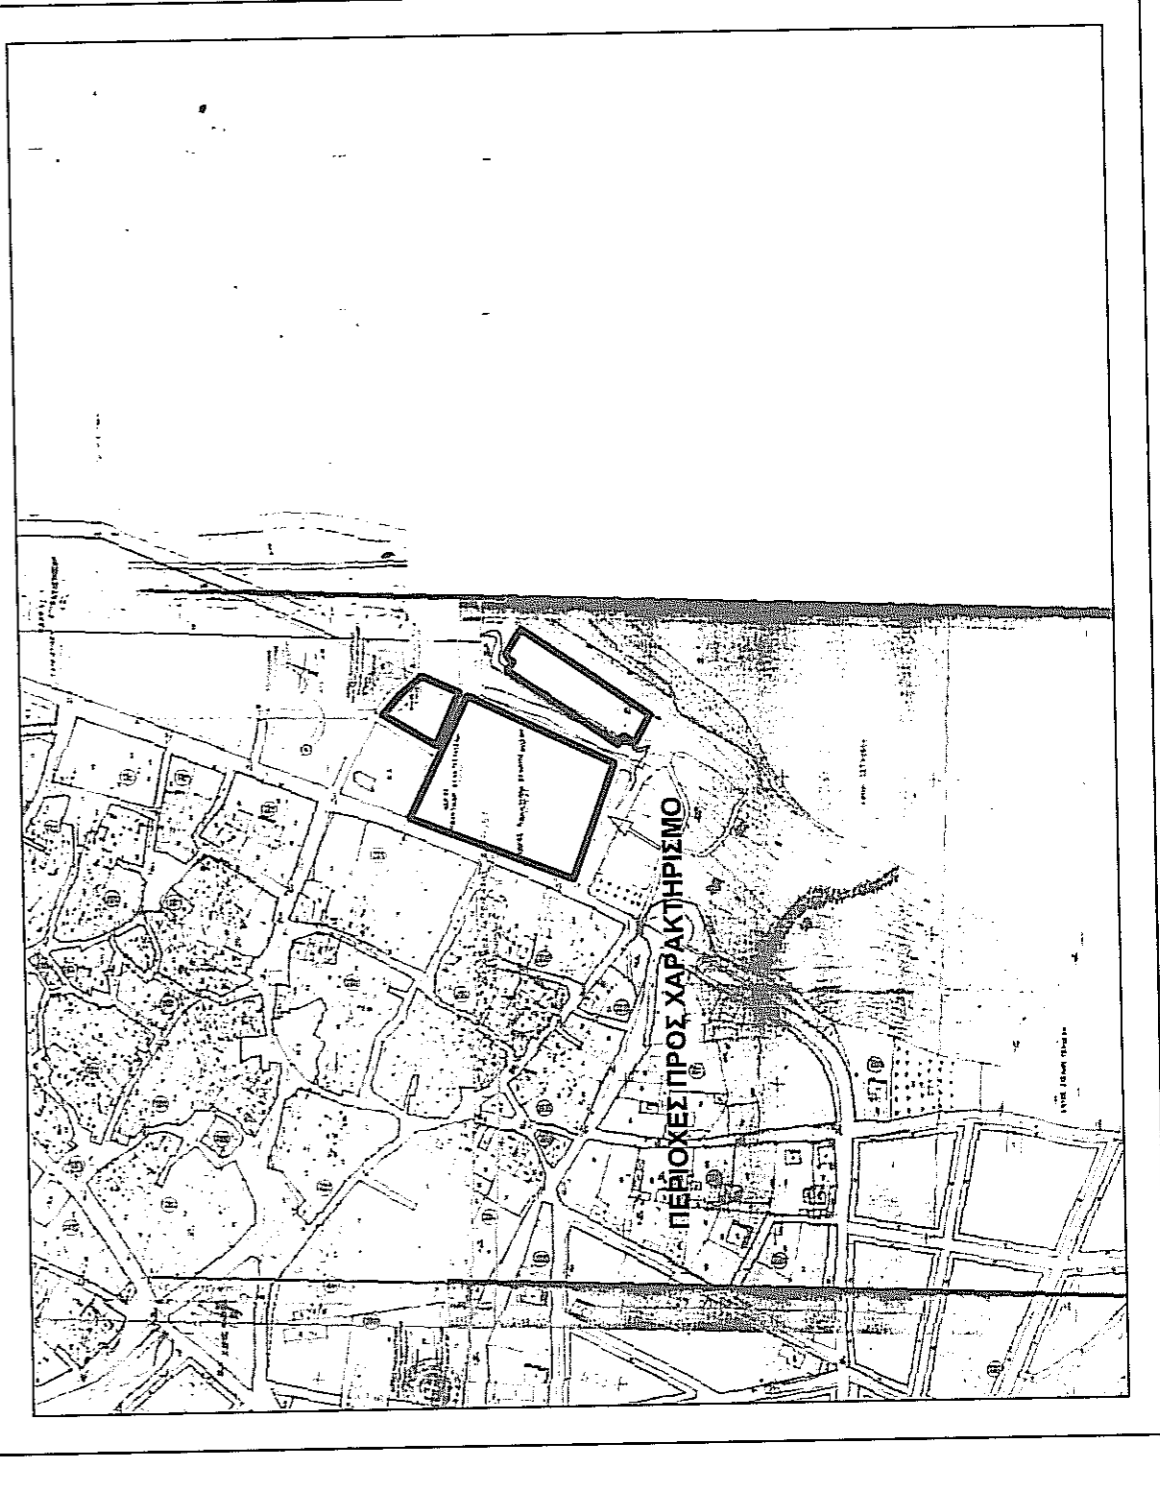

ΣΥΝΤΕΤΑΓΜΕΝΕΣ ΥΦΙΣΤΑΜΕΝΟΥ ΓΗΠΕΔΟΥ ΠΟΔΟΣΦΑΙΡΟΥ

ΣΗΜΕΙΟ	X	Y	Α°	Φ°
A	309.816,48	4.510.067,86	21° 44' 00" 03,49"	40° 43' 00" 19,89"
B	309.858,11	4.510.174,98	21° 45' 00" 01,43"	40° 43' 00" 23,40"
Γ	309.937,85	4.510.135,65	21° 45' 00" 04,87"	40° 43' 00" 22,19"
Δ	309.892,27	4.510.039,45	21° 45' 00" 03,03"	40° 43' 00" 19,03"

ΕΜΒΑΔΟΝ ΠΟΛΥΓΩΝΟΥ ΕΙΣΑΓΓΑΛΗ = 9.382,15 m²

ΣΥΝΤΕΤΑΓΜΕΝΕΣ ΥΦΙΣΤΑΜΕΝΟΥ ΓΗΠΕΔΟΥ ΠΟΔΟΣΦΑΙΡΟΥ

ΣΗΜΕΙΟ	X	Y	Α°	Φ°
E	309.905,08	4.510.159,76	21° 45' 00" 03,49"	40° 43' 00" 22,85"
ΣΤ	309.926,49	4.510.191,79	21° 45' 00" 04,32"	40° 43' 00" 24,00"
Z	309.939,15	4.510.180,83	21° 45' 00" 04,87"	40° 43' 00" 23,65"
H	309.951,11	4.510.165,49	21° 45' 00" 05,40"	40° 43' 00" 23,17"
Θ	309.940,36	4.510.141,29	21° 45' 00" 04,97"	40° 43' 00" 22,37"

ΕΜΒΑΔΟΝ ΠΟΛΥΓΩΝΟΥ ΕΙΣΕΓΓΛΗΘΕΩ = 1.226,00 m²

ΣΥΝΤΕΤΑΓΜΕΝΕΣ ΓΗΠΕΔΟΥ ΝΕΩΝ ΑΘΛΗΤΙΚΩΝ ΕΓΚΑΤΑΣΤΑΣΕΩΝ

ΣΗΜΕΙΟ	X	Y	Α°	Φ°
I	309.853,78	4.510.108,97	21° 45' 00" 05,57"	40° 43' 00" 21,34"
K	309.859,52	4.510.051,11	21° 45' 00" 05,82"	40° 43' 00" 21,22"
Λ	309.860,99	4.510.075,54	21° 45' 00" 05,88"	40° 43' 00" 21,30"
M	309.864,81	4.510.110,00	21° 45' 00" 06,04"	40° 43' 00" 21,38"
N	309.880,74	4.510.089,29	21° 45' 00" 06,73"	40° 43' 00" 21,09"
Ξ	309.823,68	4.510.015,34	21° 45' 00" 04,39"	40° 43' 00" 18,28"
O	309.855,30	4.510.025,59	21° 45' 00" 03,90"	40° 43' 00" 18,60"
Π	309.910,21	4.510.032,81	21° 45' 00" 03,80"	40° 43' 00" 18,83"
P	309.894,62	4.510.036,01	21° 45' 00" 03,56"	40° 43' 00" 18,95"

ΕΜΒΑΔΟΝ ΠΟΛΥΓΩΝΟΥ ΕΙΣΑΓΓΛΗΘΕΩΡΑ = 2.733,47 m²

ΥΠΟΜΟΝΗΜΑΤΑ

- Ασφαλτός
- Χαλκωθέντα τσιμεντά, προέλευσης, παρκος, Σομ

ΥΠΟΜΟΝΗΜΑΤΑ ΥΠΟΦΩΤΙΣΤΩΝ ΚΑΙ ΣΗΜΑΝΣΕΩΝ

- Είδωλο, κυκλικός, κωδός, απορριμμάτων
- Καθρέφας
- Κυκλόδομο

ΥΠΟΜΟΝΗΜΑΤΑ ΣΤΡΩΜΕΝΩΝ ΚΑΙ ΣΥΜΒΟΛΩΝ

- Ομοδομητή γραμμή
- Ρυθμιστική γραμμή
- Όριο οικοπέδου
- Όριο διακρίσεως
- Ρίγλι
- Οριογραμμή Παραθαλάσσιου Ζώνης
- Οριογραμμή Αγοράς
- Παράλληλη επίχρυσή

