


ΣΗΜΕΙΟ	X	Y	X	Y
A	3570.322	19424.731	199426.51	4369568.45
B	3610.724	19505.184	199470.08	4369647.31
Γ	3655.860	19483.200	199514.33	4369623.55
Δ	3613.160	19398.170	199468.30	4369540.21
E	3600.580	19405.710	199456.02	4369548.24

E = 4654 μ2

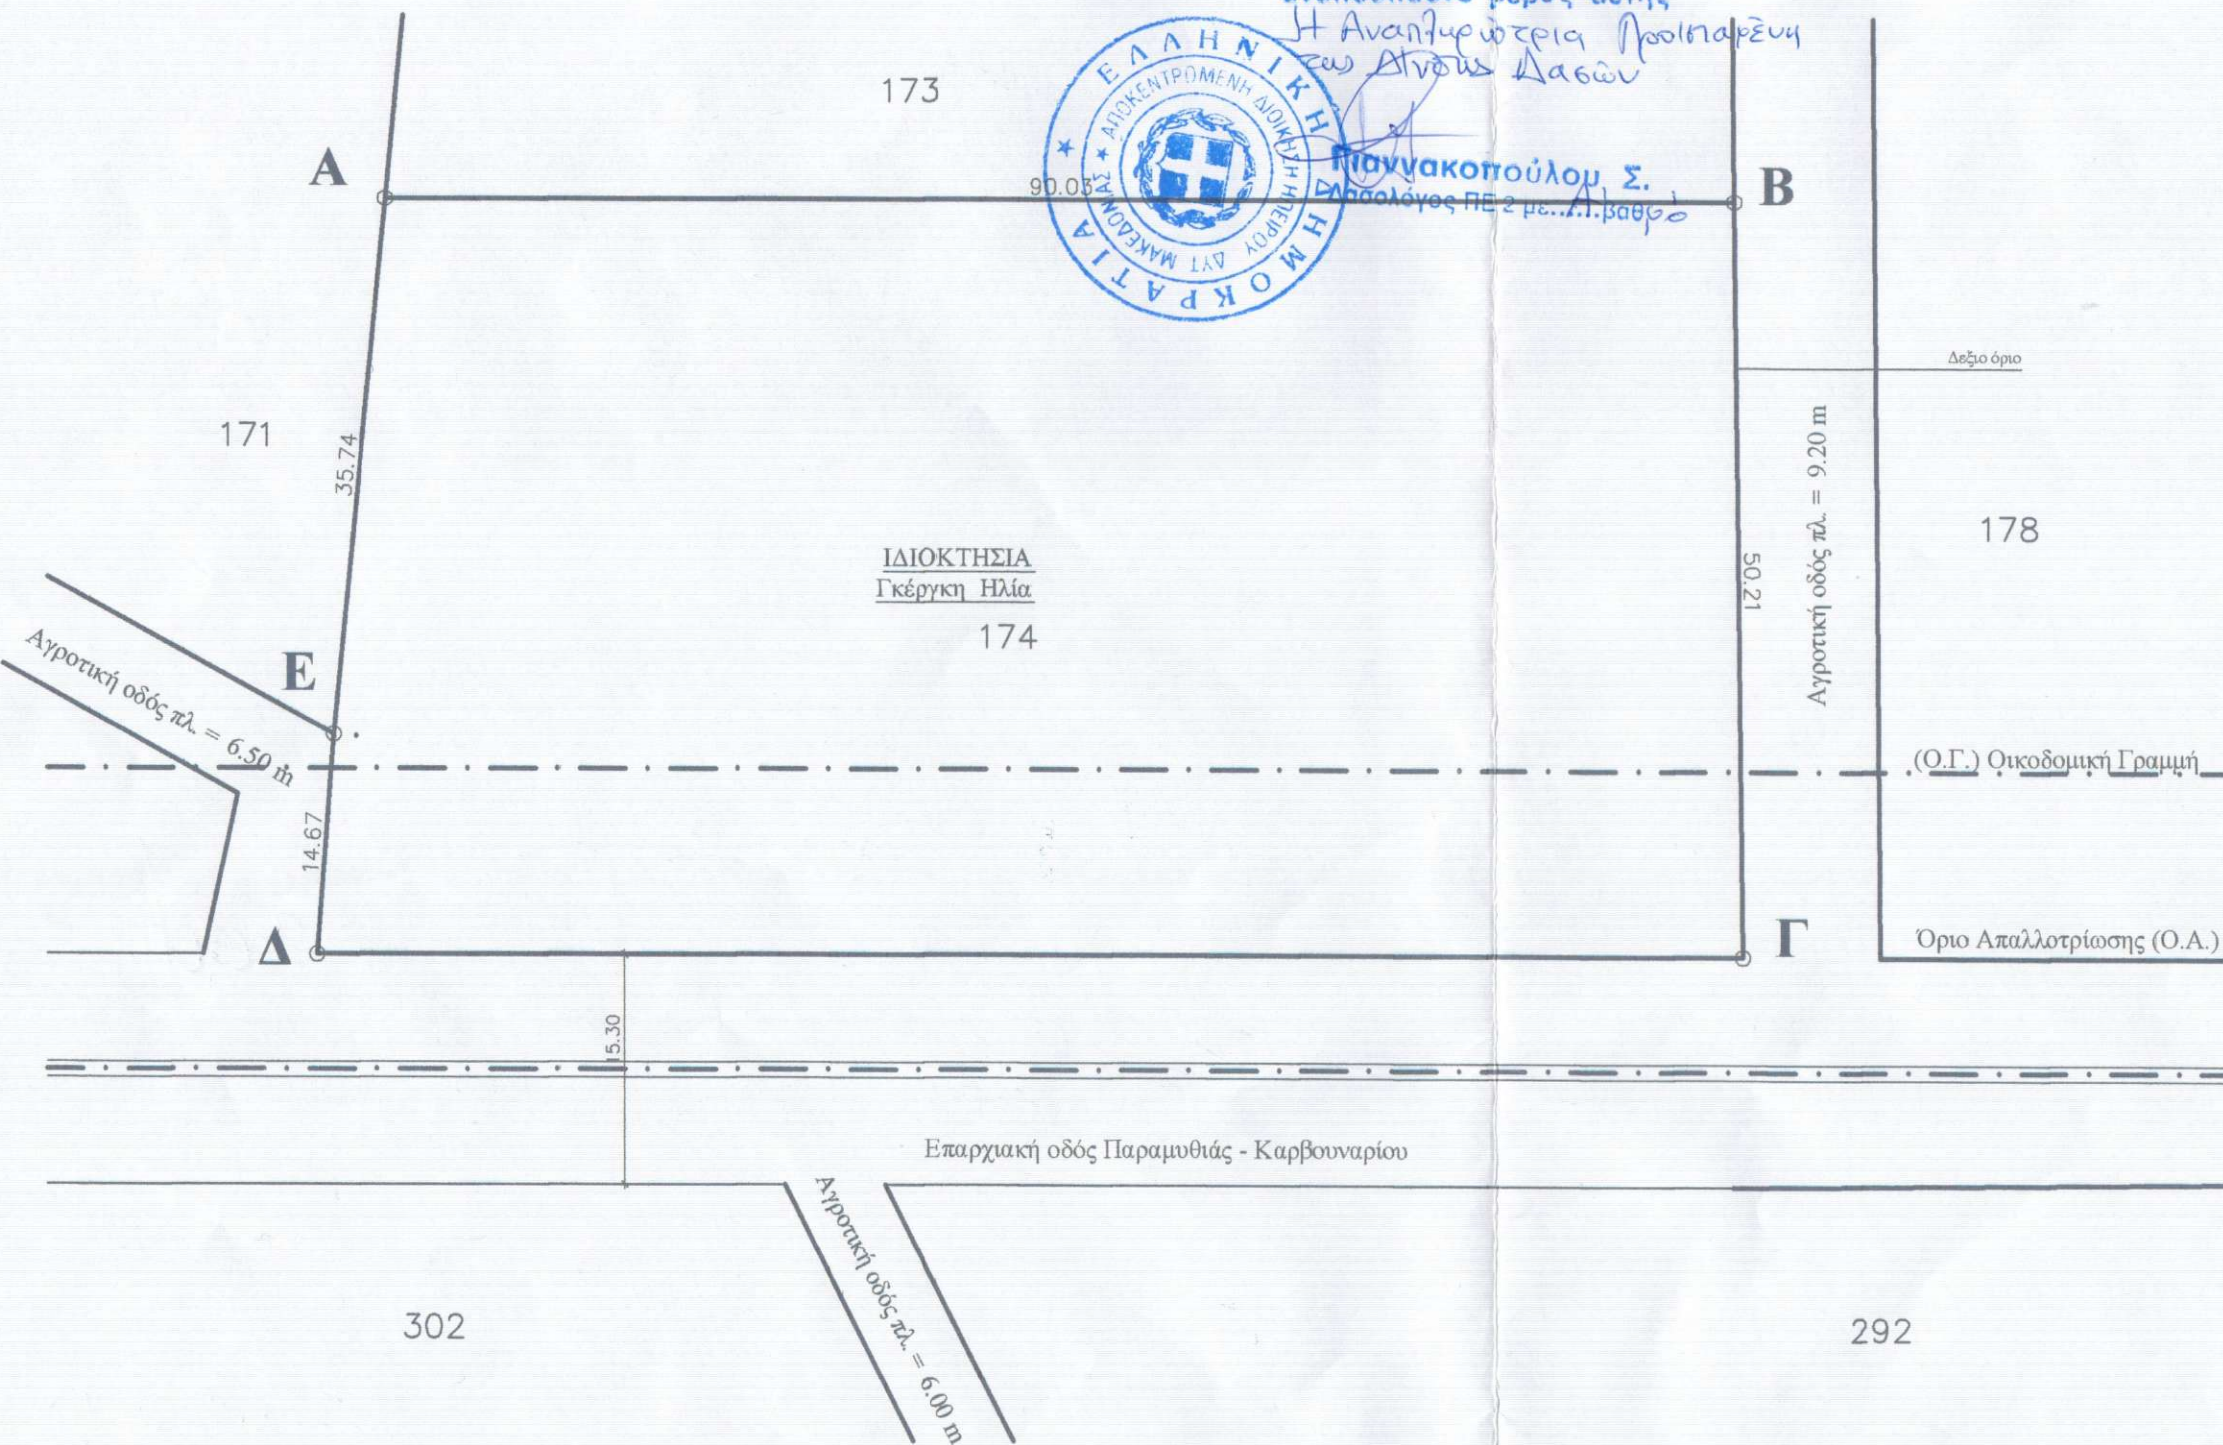

Το παρόν διάγραμμα συνρδεύει την... 194506/13-19-96... πράξη χαρακτηρισμού μας αποτελεί αναπόσπαστο μέρος αυτής Η Αναπτυξιακή Προστατευτική και Ανοξείωτα Δασών



ΤΟΠΟΓΡΑΦΙΚΟ ΔΙΑΓΡΑΜΜΑ

Αγροτεμαχίου υπ' αριθμόν 174/Αναδασιός Ραχουλίου 2006, υπό στοιχεία (ΑΒΓΔΕΑ) που βρίσκεται εκτός του οικισμού Ραχουλίου, Τ.Κ. Ξηρολόφου, Δ.Ε. Παραμυθιάς - Δ. Σουλίου - Ν.Θεσ/τίας. Ιδιοκτησία : Γκέργκης Ηλίας Εμβαδόν = 4654.00 m² Υπο στοιχεία: (ΑΒΓΔΕΑ)

Όροι δόμησης
 Εκτός οικισμού (σχεδίου) Ραχουλίου - Δ. Παραμυθιάς (Π.Δ. της 24/5/1985 (ΦΕΚ 270Δ - 31.5.85)
 E = 4000 m²
 πρόσωπο = 45.00 m²
 Βάθος = 50.00 m²
 Κάλυψη = 10%
 Σ.Δ. = 0.20
 H < 7.50 m (+ 1.20 m Στέγη)
 Δ > 15.00 m
 Εμβαδό : (ΑΒΓΔΕΑ) = 4654 m²

Βεβαίωση Ν.651/77
 Ο παρακάτω υπογράφων μηχανικός βεβαιώ ότι το γήπεδο υπό στοιχεία (ΑΒΓΔΕΑ) είναι άρτιο και οικοδομήσιμο σύμφωνα με τις ισχύουσες πολεοδομικές διατάξεις.

Ο Βεβαιών
 ΣΠΥΡΟΠΟΥΛΟΣ Α. ΝΙΚΟΛΑΟΣ
 ΔΙΠΛ. ΠΟΛΙΤΙΚΟΣ ΜΗΧΑΝΙΚΟΣ
 ΕΘΝΙΚΟΥ ΜΕΤΣΟΒΙΟΥ ΠΟΛΥΤΕΧΝΕΙΟΥ
 ΜΕΛΟΣ Τ.Ε.Ε. ΑΡ. ΜΗΤΡΩΟΥ 48404
 ΑΦΜ: 042068371 ΔΟΥ ΗΓ/ΤΣΑΣ(ΠΑΡ/ΘΙΑ, ΗΓ/ΤΣΑ)
 ΤΗΛ. & FAX: 2666023290
 46200 ΠΑΡΑΜΥΘΙΑ ΘΕΣΠΡΩΤΙΑΣ

ΔΗΛΩΣΗ ΥΛΟΠΟΙΗΣΗΣ ΟΡΙΩΝ
 Ο υπογεγραμμένος κ. Γκέργκης Ηλίας του Χρήστου ιδιοκτήτης του γηπέδου που φαίνεται στο διάγραμμα αυτό με τα στοιχεία (ΑΒΓΔΕΑ) δηλώνω ότι τα όρια που έχω υλοποιήσει σ' αυτό, είναι ορθά

Ο Δηλών

Γκέργκης Ηλίας

ΤΟΠΟΓΡΑΦΙΚΟ ΔΙΑΓΡΑΜΜΑ ΚΛ. 1:500