

**ΔΗΛΩΣΗ ΜΗΧΑΝΙΚΟΥ**

Ο κάτωθι υπογεγραμμένος ΧΡΗΣΤΟΣ ΜΥΡΙΟΝΗΣ Αγρονόμος & Τοπογράφος μηχανικός δηλώνω υπεύθυνα ότι το τεμάχιο με στοιχεία Α-Β-Γ-Δ-Ε-Ζ-Η-Θ-Α, εμβαδού 4.000,00 τ.μ αποτελεί τμήμα του λιβαδιού "Χοιρονήσι" Μούχρου Συβότων του Δήμου Ηγουμενίτσας της Π.Ε. Θεσπρωτίας. Το τεμάχιο δεν είναι άρτιο και οικοδομήσιμο σύμφωνα με το Π.Δ. 24.5.85 (ΦΕΚ 270/Δ/85) - [Δόμηση εκτός σχεδίου].

Στο παραπάνω τεμάχιο υπάρχουν δύο πρόχειρες σταυλικές εγκαταστάσεις εμβαδού 217,33 τ.μ. και 73,08 τ.μ. αντίστοιχα.

Το εμβαδό του τεμαχίου υπολογίσθηκε αναλυτικά με συντεταγμένες.

Το τεμάχιο απέχει απόσταση τουλάχιστον 100μ από την ακτή.

Ο ΔΗΛΩΝ  
*[Signature]*


**ΔΗΛΩΣΗ ΙΔΙΟΚΤΗΤΗ**

Ο κάτωθι υπογεγραμμένος ιδιοκτήτης του παρόντος τεμαχίου, δηλώνω υπεύθυνως ότι υπέδειξα τα όρια αυτού.

Ο ΔΗΛΩΝ



Το παρόν διόγραφο συντάσσεται με την υπ. 199.600/09-12-16... απόφαση της Διοικήσεως με την οποία εγκρίθηκε η μελέτη αυτή.

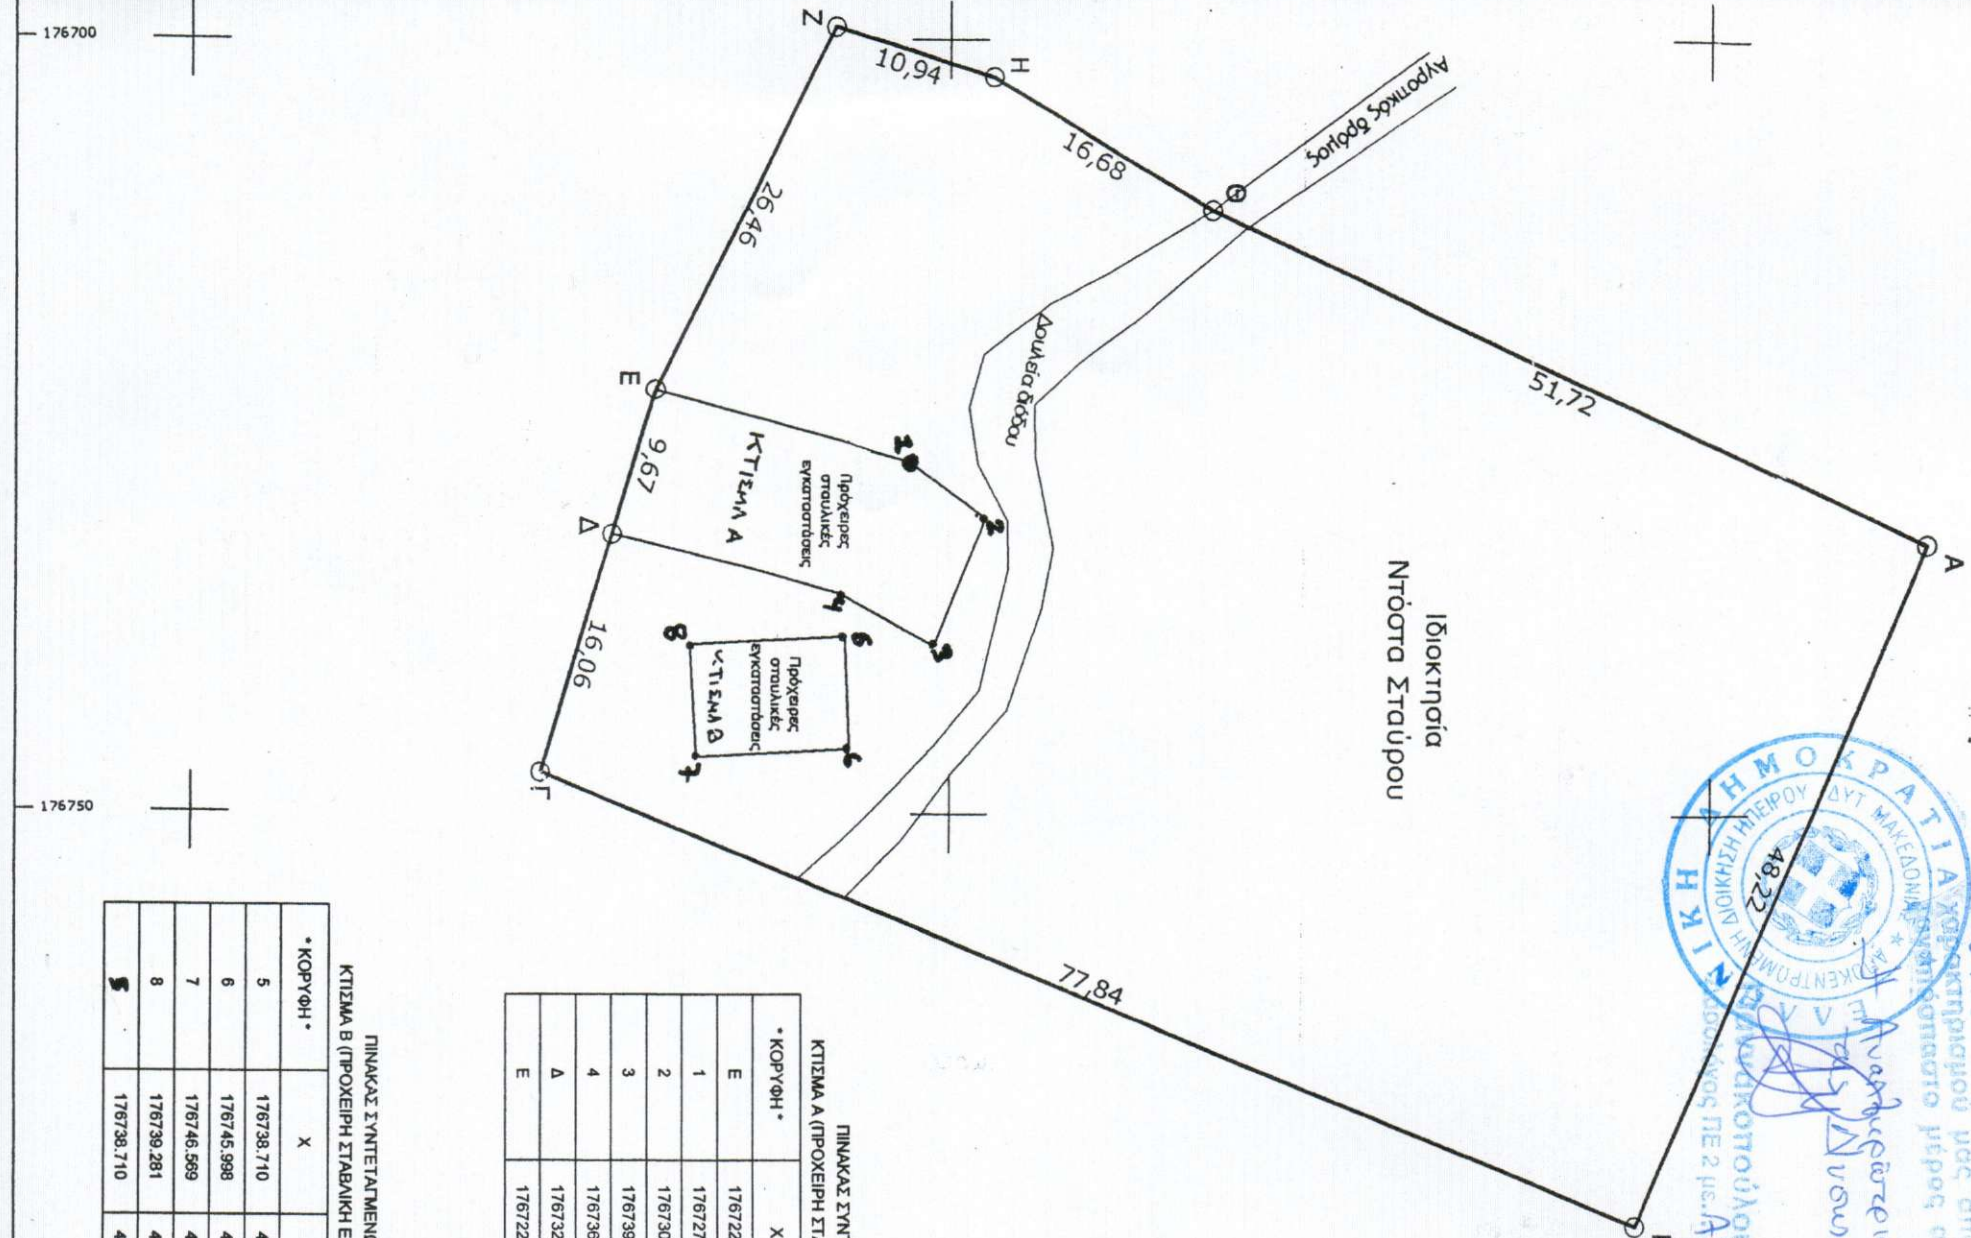

ΠΙΝΑΚΑΣ ΣΥΝΤΕΤΑΓΜΕΝΩΝ (Σύστημα ΕΓΣΑ)  
ΚΤΙΣΜΑ Α (ΠΡΟΧΕΙΡΗ ΣΤΑΒΛΙΚΗ ΕΓΚΑΤΑΣΤΑΣΗ Ε=217,33ΤΜ)

* ΚΟΡΥΦΗ *	X	Y	L (μετρώ)
E	176722.765	4372030.545	17.17
1	176727.390	4372047.080	6.06
2	176730.970	4372051.974	9.01
3	176739.323	4372048.588	6.74
4	176736.010	4372042.724	15.52
Δ	176732.019	4372027.728	9.67
E	176722.765	4372030.545	

ΠΙΝΑΚΑΣ ΣΥΝΤΕΤΑΓΜΕΝΩΝ (Σύστημα ΕΓΣΑ)  
ΚΤΙΣΜΑ Β (ΠΡΟΧΕΙΡΗ ΣΤΑΒΛΙΚΗ ΕΓΚΑΤΑΣΤΑΣΗ Ε=73,08ΤΜ)

* ΚΟΡΥΦΗ *	X	Y	L (μετρώ)
5	176738.710	4372042.738	7.31
6	176745.988	4372043.155	10.00
7	176746.589	4372033.171	7.30
8	176738.281	4372032.754	10.01
5	176738.710	4372042.738	

ΠΙΝΑΚΑΣ ΣΥΝΤΕΤΑΓΜΕΝΩΝ ΤΕΜΑΧΙΟΥ Α-Β-Γ-...-Α

* ΚΟΡΥΦΗ *	X	Y	L (μετρώ)
A	176732.497	4372114.208	48.22
B	176776.796	4372095.154	77.84
F	176747.392	4372023.078	16.06
Δ	176732.019	4372027.728	9.67
E	176722.765	4372030.545	26.46
Z	176699.123	4372042.417	10.94
H	176702.451	4372052.838	16.68
Θ	176710.929	4372067.201	51.72
A	176732.497	4372114.208	
			4.000,00 τ.μ.



# ΝΤΟΣΤΑΣ ΣΤΑΥΡΟΣ

Εργοδότης

## ΤΟΠΟΓΡΑΦΙΚΟ ΔΙΑΓΡΑΜΜΑ

Έργο

### ΛΙΒΑΔΙ ΧΟΙΡΟΝΗΣΙ ΔΗΜΟΣ ΗΓΟΥΜΕΝΙΤΣΑΣ - Π.Ε. ΘΕΣΠΡΩΤΙΑΣ

Θέση

## ΤΟΠΟΓΡΑΦΙΚΟ ΔΙΑΓΡΑΜΜΑ

Κλίμακα

1/500

Οι συντεταγμένες του παρόντος σχεδίου είναι στο προβολικό σύστημα αναφοράς ΕΓΣΑ 87.

Αρ. Σχεδίου

T<sub>1</sub>

Χρονολογία Μελέτης

ΙΟΥΝΙΟΣ 2012

Θεωρήσεις

Υπογραφή- Σφραγίδα

**ΜΥΡΙΟΥΝΗΣ ΤΗΛ. ΧΡΗΣΤΟΣ**  
ΔΙΠΛ. ΑΓΡΟΝ. ΤΟΠΟΓΡΑΦΟΣ ΜΗΧΑΝΙΚΟΣ  
ΠΤΥΧ. ΓΕΩΛΟΓΟΣ  
ΜΕΛΟΣ Τ.Ε.Ε. ΑΡ. ΜΗΤΡΩΟΥ 120596  
ΜΕΛΟΣ ΓΕΩΤΕΕ ΑΡΙΘ. ΜΗΤΡΩΟΥ 4-03556  
Ρ.Α. Βενιζέλου 6 ΗΓΟΥΜΕΝΙΤΣΑ τηλ. 6973336140  
Α.Φ.Μ. 067679520 Δ.Ο.Υ. ΗΓΟΥΜΕΝΙΤΣΑΣ

Μελετητής **ΧΡΗΣΤΟΣ Τ. ΜΥΡΙΟΥΝΗΣ**

Π. ΤΣΑΛΔΑΡΗ 17 - ΗΓ/ΤΣΑ  
ΤΗΛ: 2665100220  
ΤΗΛ ΚΙΝ: 6973336140

**Αγρονόμος & Τοπογράφος Μηχανικός**