

ΕΡΓΟΔΟΤΗΣ: ΕΥΓΕΝΙΑ ΣΤΑΜΑΤΑΚΗ

ΘΕΣΗ: ΑΝΕΜΙΚΑ - ΠΑΤΗΜΑΤΑ ΠΑΛΑΙΚΑΣΤΡΟΥ ΔΗΜΟΥ ΙΤΑΝΟΥ

ΜΕΛΕΤΗΤΗΣ: ΑΣΠΡΑΔΑΚΗΣ ΔΗΜΗΤΡΗΣ

ΘΕΜΑ ΣΧΕΔΙΟΥ:

ΤΟΠΟΓΡΑΦΙΚΟ ΔΙΑΓΡΑΜΜΑ

ΑΡ. ΣΧΕΔΙΟΥ

1

ΧΡΟΝΟΣ ΜΕΛΕΤΗΣ: ΑΠΡΙΛΙΟΣ 2008

ΚΛΙΜΑΚΑ: 1 : 500

ΥΠΟΓΡΑΦΗ - ΣΦΡΑΓΙΔΑ **ΘΕΩΡΗΘΗΚΕ**

ΔΗΜΗΤΡΗΣ Ι. ΑΣΠΡΑΔΑΚΗΣ
ΠΤΥΧΙΟΥΧΟΣ ΜΗΧΑΝΙΚΟΣ ΔΟΜΙΚΩΝ ΕΡΓΩΝ Τ.Ε.
ΜΙΧΑΗΛ ΚΑΤΑΠΟΤΗ 62/ ΣΗΤΕΙΑ
ΑΦΜ 074863846 ΔΟΥ ΣΗΤΕΙΑΣ
ΤΗΛ. 6974808174 & 6973436387

ζυνημ στο 4885/20-10-08
εγγράφο της Δνσης Δασων Αρσισθίου
20-10-08
Αναρτήθηκε Προϊστάμενος
Καυδουκας Εμμωνή
Δασολογος



ΥΠΟΜΝΗΜΑ
ΕΜΒΑΔΟΝ ΓΗΠΕΔΟΥ (Α-Β-Γ-Δ-Ε-Ζ-Η-Θ-Ι-Α) = 10454.11 μ²

ΕΜΒΑΔΟΜΕΤΡΗΣΗ ΓΗΠΕΔΟΥ

Με τη βοήθεια
των ορθογωνικών συντεταγμένων
των κορυφών του

ΣΗΜΕΙΟ	X	Y	ΜΗΚΟΣ
A	707711.60	3896225.87	29.00
B	707740.16	3896230.87	25.00
Γ	707743.13	3896206.04	34.75
Δ	707754.01	3896173.04	27.50
E	707765.98	3896148.28	94.00
Z	707787.56	3896056.79	81.25
H	707794.96	3895975.88	35.50
Θ	707808.88	3895943.22	38.50
I	707772.86	3895929.64	302.50
A	707711.60	3896225.87	

$$E = 1/2 \sum (X_i + X_{i+1}) (\Psi_i - \Psi_{i+1})$$

$$E = 10454.11 \mu^2$$

ΟΡΟΙ ΔΟΜΗΣΕΩΣ ΓΙΑ ΚΑΤΟΙΚΙΑ

Π.Δ.ΤΗΣ 24/31-5-1985 (Φ.Ε.Κ. 270 'Δ)

N.3212/24/31-12-2003 (Φ.Ε.Κ. 308 'Α)

N.1577/18-12-1985 (Φ.Ε.Κ. 210 'Α)

E>=4.000 m² & Π>=25 m ΠΑΡΕΚΚΛΙΣΗ : ΤΑ ΠΡΟ 31-12-2003 E>= 4.000 m²

ΚΑΛΥΨΗ : 10%

ΔΟΜΗΣΗ : 4.000 : 200 & (E-4.000)X0.02 & (E-8000)X0.01 MAX ΔΟΜ: 400 m²

ΑΠΟΣΤΑΣΕΙΣ ΑΠΟ ΟΡΙΑ : 15M MAX Y=7.50 m ΑΡΙΘΜΟΣ ΟΡΟΦΩΝ 2

H.X.=ΣΔΧ 0.20 ΕΞ.=ΣΔΧ 0.40 - H.X. Σ.Ο.=5ΧΣΔ

ΠΑΡΑΤΗΡΗΣΕΙΣ:

Οι μετρήσεις έγιναν με το Γαιωδαπικό Σταθμό TOPCON 7003 GPT και οι υπολογισμοί έγιναν με την μέθοδο των συντεταγμένων $E = 1/2 \sum (X_i + X_{i+1}) (\Psi_i - \Psi_{i+1})$.

ΔΗΛΩΣΗ ΜΗΧΑΝΙΚΟΥ (N651/177&1337/1983)

Ο υπογεγραμμένος **Ασπράδακης Δημήτρης Πολιτικός Μηχ/κός Τ.Ε.**, δηλώνω ότι το παραπλεύρως εικονιζόμενο γήπεδο με στοιχεία (Α-Β-Γ-Δ-Ε-Ζ-Η-Θ-Ι-Α) εμβαδού **10454.11 μ²** βρίσκεται στη θέση **Ανεμικά-Πατήματα** του δημοτικού διαμερίσματος **Παλαϊκάστρου** του Δήμου **Ιτάνου** εκτός οικισμού.

- Είναι άρτιο και οικοδομήσιμο σύμφωνα με τις ισχύουσες διατάξεις του Γ.Ο.Κ.
- Η οικοδομησιμότητα του ελέγχεται από την Δασική Υπηρεσία.
- Απέχει από τη θάλασσα απόσταση μεγαλύτερη από 330μ.
- Δε διέρχεται ρέμα ούτε και γραμμή υψηλής τάσης της Δ.Ε.Η.
- Τα όρια του παραπλεύρως γηπέδου ορίστησαν από την ιδιοκτήτρια.
- Στην περιοχή δεν ισχύουν οι διατάξεις των Νόμων περί εισφοράς σε γή και σε χρήμα.
- Ένα τμήμα του γηπέδου βρίσκεται εντός της **B1 Αρχαιολογικής Ζώνης** Παλαϊκάστρου Δήμου Ιτάνου.

Ο Δηλών

ΔΗΜΗΤΡΗΣ Ι. ΑΣΠΡΑΔΑΚΗΣ
ΠΤΥΧΙΟΥΧΟΣ ΜΗΧΑΝΙΚΟΣ ΔΟΜΙΚΩΝ ΕΡΓΩΝ Τ.Ε.
ΜΙΧΑΗΛ ΚΑΤΑΠΟΤΗ 62/ ΣΗΤΕΙΑ
ΑΦΜ 074863846 ΔΟΥ ΣΗΤΕΙΑΣ
ΤΗΛ. 6974808174 & 6973436387



ΙΔΙΟΚΤΗΣΙΑ
ΕΠΙΜΕΝΙΔΗ ΒΟΛΑΝΗ

ΔΟΥΛΕΙΑ ΔΙΑΒΑΣΣΕΩΣ
Γ.Λ. 3.50 Μ

ΙΔΙΟΚΤΗΣΙΑ ΚΛΗΡΟΝΟΜΩΝ
ΣΤΥΛΙΑΝΟΥ ΑΙΛΑΜΑΚΗ


ΙΔΙΟΚΤΗΣΙΑ
ΕΜΜΑΝΟΥΗΛ ΚΑΡΑΜΠΑΤΣΑΚΗ

Β1 ΑΡΧΑΙΟΛΟΓΙΚΗ ΖΩΝΗ
ΠΑΛΑΙΚΑΣΤΡΟΥ

3896220

3896170

3896120

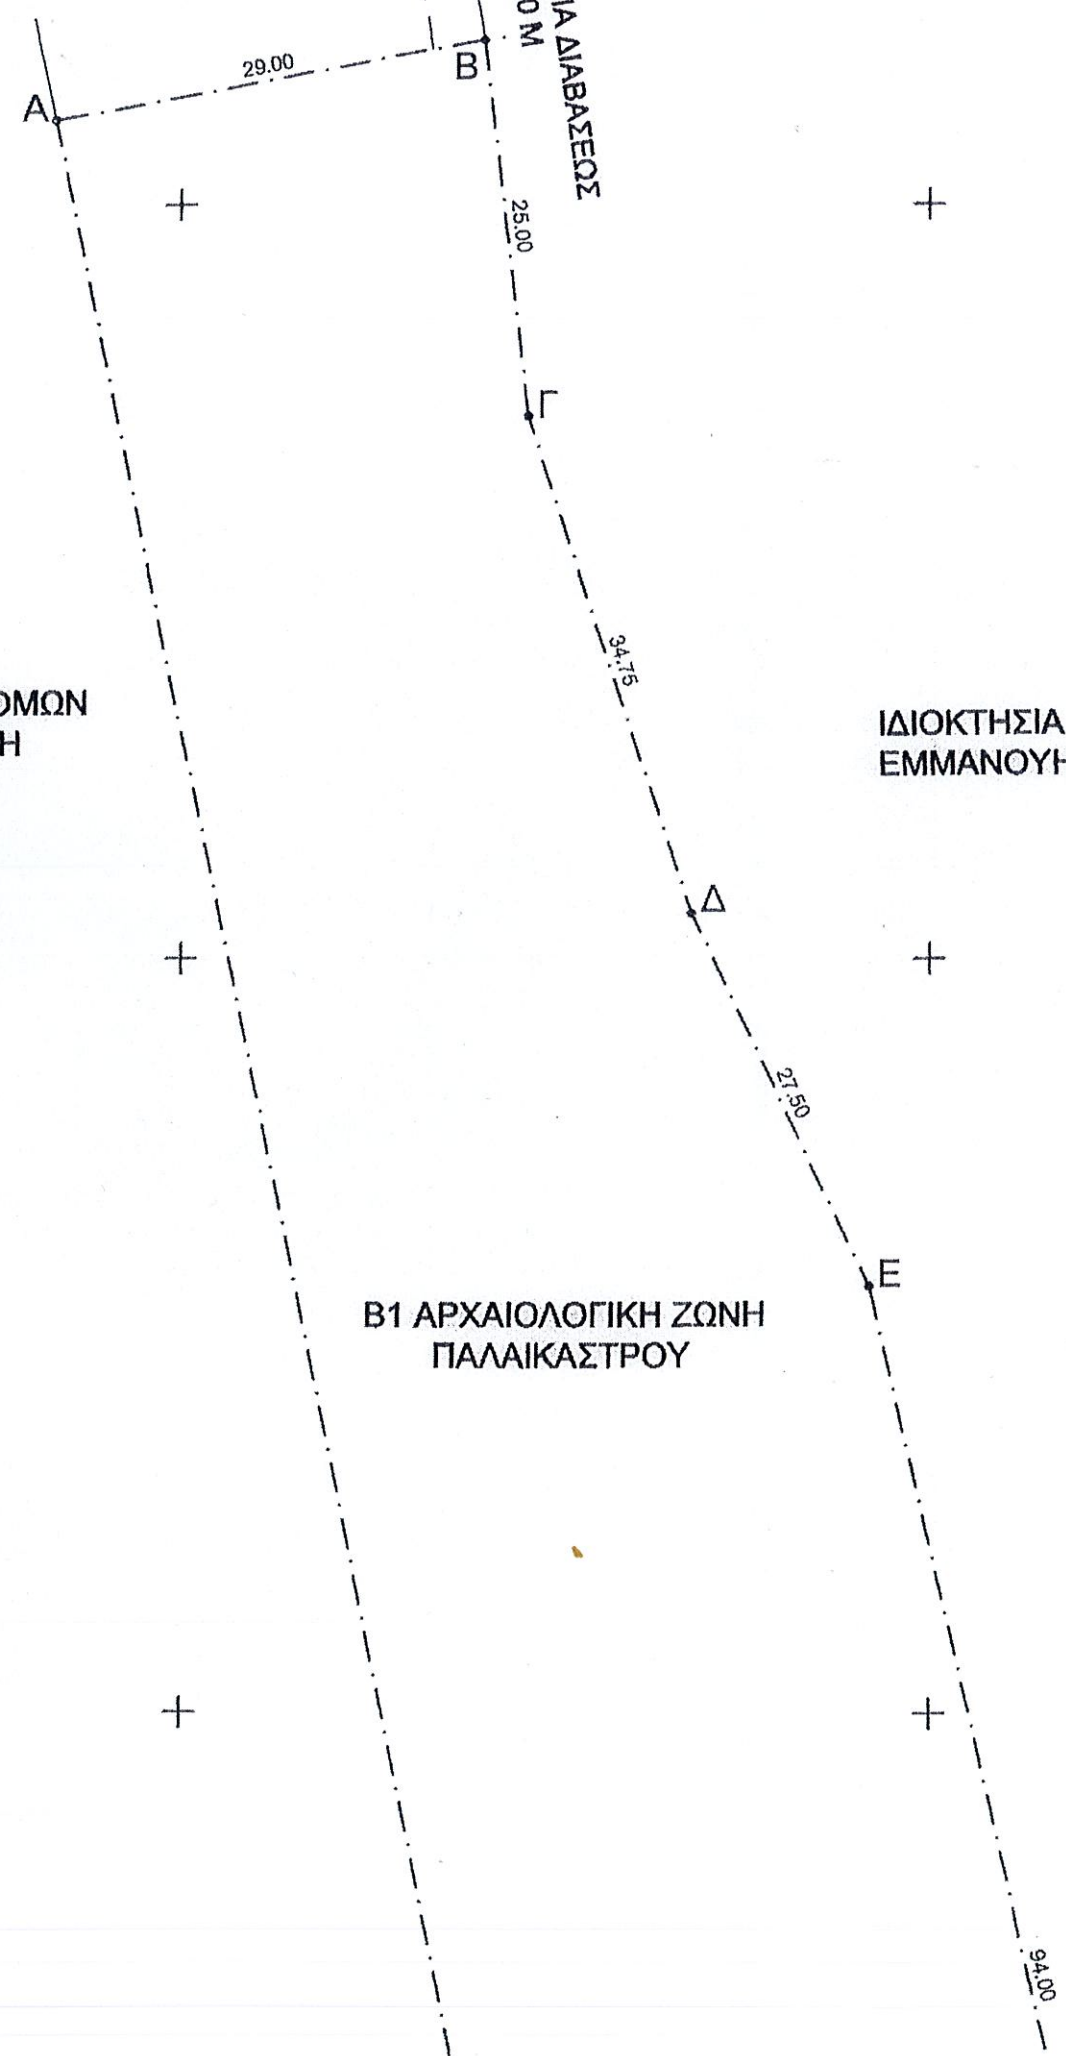

3896120

3896070

3896020

ΙΔΙΟΚΤΗΣΙΑ ΚΛΗΡΟΝΟΜΩΝ
ΣΤΥΛΙΑΝΟΥ ΑΙΛΑΜΑΚΗ

ΙΔΙΟΚΤΗΣΙΑ
ΕΜΜΑΝΟΥΗΛ ΚΑΡΑΜΠΑΤΣΑΚΗ

Β1 ΑΡΧΑΙΟΛΟΓΙΚΗ ΖΩΝΗ
ΠΑΛΑΙΚΑΣΤΡΟΥ

Ε=10.454,11 τ.μ.
κορτολιβαδισι
ευρω

ΘΕΩΡΗΘΗΚΕ
 ότι ακολουθεί την υπ' αριθμ. 05/2016
 Απόφαση της Ε.Ε.Δ.Α. Νομού Λασιθίου
 της οποίας αποτελεί αναπόσπαστο τμήμα
 ο παρών ΚΑΤΑΣΤΑΣΗ της Επιτροπής
 Γεωργίου Παναγιώτα
 Δασοφύλακας



ΙΔΙΟΚΤΗΣΙΑ ΚΛΗΡΟΝΟΜΩΝ
ΣΤΥΛΙΑΝΟΥ ΑΙΛΑΜΑΚΗ

ΙΔΙΟΚΤΗΣΙΑ
ΕΜΜΑΝΟΥΗΛ ΚΑΡΑΜΠΑΤΣΑΚΗ

302,50

94,00

81,25

Z

H

3895970

ΟΡΙΟ Β1 ΑΡΧΑΙΟΛΟΓΙΚΗΣ ΖΩΝΗΣ ΠΑΛΑΙΚΑΣΤΡΟΥ

38.50

35.50

Οι μετρήσεις έγιναν με γεωδαιτικό σταθμό και η επεξεργασία των στοιχείων με σχεδιαστικό πρόγραμμα.
Οι συντεταγμένες των κορυφών αναφέρονται στο Γαιωδετικό Σύστημα Αναφοράς (Ε.Γ.Σ.Α.87).

ΙΔΙΟΚΤΗΣΙΑ ΚΛΗΡΟΝΟΜΩΝ
ΕΜΜΑΝΟΥΗΛ ΑΒΡΟΝΙΔΑΚΗ

707670,3895920

707720

707770

707820

Ε. Π. Ν. Λ. Δ.

ΘΕΣΗ ΓΗΠΕΔΟΥ

Ρ. Ο. Β. Ο. Ρ. Ο. Β. Ο. Β. Ο. Β.

