


ΤΟΠΟΓΡΑΦΙΚΟ ΔΙΑΓΡΑΜΜΑ 1:1.000 - Εκτός ορίων οικισμού Ελαφοχωρίου

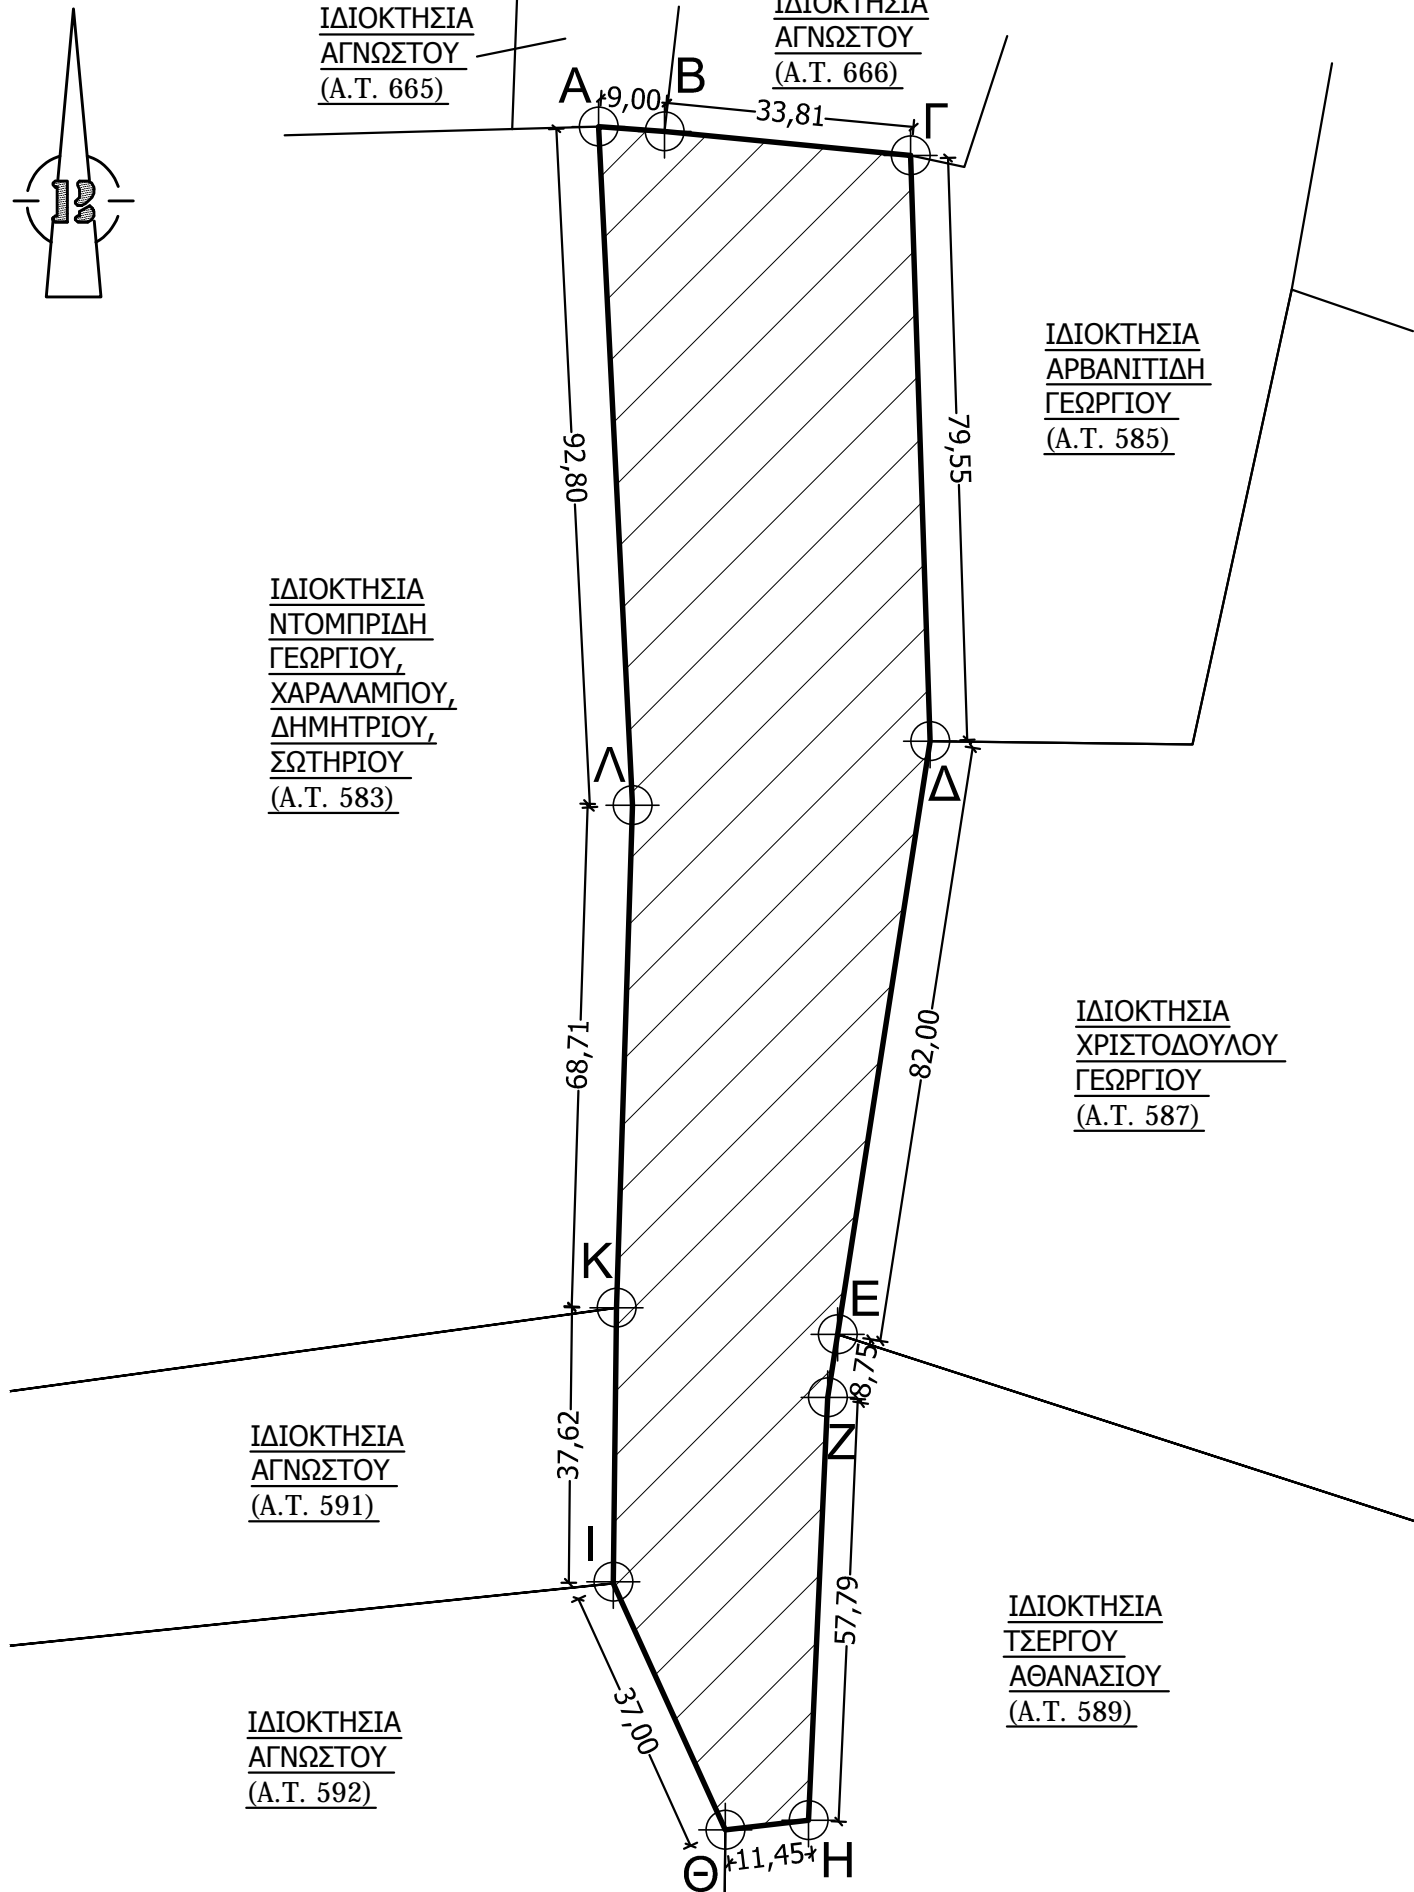

Το αγροτεμάχιο (Α-Β-Γ-Δ-Ε-Ζ-Η-Θ-Ι-Κ-Λ-Α) βρίσκεται στην αγροτική περιοχή Ελαφοχωρίου και αποτελεί το τεμάχιο 584 της Διανομής έτους 1937 έκτασης εμβαδού 7.937, 00 τ.μ. σύμφωνα και με τον Κτηματολογικό Πίνακα της Διανομής.

ΣΥΝΤΕΤΑΓΜΕΝΕΣ ΕΓΣΑ '87		
ΣΗΜΕΙΟ	X	Y
A	692579.7393	4592103.5111
B	692588.7506	4592102.8422
Γ	692622.3958	4592099.5553
Δ	692625.0430	4592019.5710
E	692612.3970	4591938.5510
Z	692611.0470	4591929.9050
H	692608.4220	4591872.1700
Θ	692597.0490	4591870.8570
I	692581.7440	4591904.7210
K	692582.1770	4591942.1520
Λ	692584.3436	4592010.8230

Η εξάρτηση από το σύστημα συντεταγμένων ΕΓΣΑ '87 έγινε με σύστημα GPS και κάνοντας χρήση του Ελληνικού Συστήματος Εντοπισμού HEPOS.

Δήλωση Ιδιοκτήτη

Ο ιδιοκτήτης του παραπάνω αγροτεμαχίου (Α-Β-Γ-Δ-Ε-Ζ-Η-Θ-Ι-Κ-Λ-Α), εμβαδού 7.937,00 τ.μ., δηλώνω ότι τα όρια που δείχτηκαν είναι τα ορθά και υποδείχτηκαν από εμένα στον παρακάτω Διπλωματούχο Πολιτικό Μηχανικό.

Ο δηλών

Δήλωση Μηχανικού

Ο κάτωθι υπογράφων Μακατσώρης Σάββας, Πολιτικός Μηχανικός, δηλώνω υπεύθυνα ότι το παραπάνω αγροτεμάχιο (Α-Β-Γ-Δ-Ε-Ζ-Η-Θ-Ι-Κ-Λ-Α), εμβαδού 7.937,00 τ.μ.,

- 1) Βρίσκεται εκτός των ορίων του οικισμού Ελαφοχωρίου, εκτός Ζ.Ο.Ε. και εντός περιοχής NATURA.
- 2) Αποτελεί το υπ'αριθμ. 584 τεμάχιο της Διανομής έτους 1937 του Αγροκτήματος Ελαφοχωρίου και φέρει το χαρακτηρισμό "ιδιοκτησία".
- 3) Δεν είναι άρτιο και οικοδομήσιμο, σύμφωνα με τις ισχύουσες διατάξεις.

Ο δηλών

ΜΑΚΑΤΣΩΡΗΣ ΣΑΒΒΑΣ
 Πολιτικός Μηχανικός ΔΠΘ με αρ. ΤΕΕ 76307
 Ενεργειακός Επιθεωρητής με αριθμό 12239
 Εργολ. Δημ. Έργων Ν.Ε.Κ 26957 ΜΕΕΠ 18021
 τηλ +302552025518 κιν +306932541594
 ΑΦΜ: 053876670 - ΔΟΥ: Ορεστιάδας
 11ης Διλοχίας 16 - Νέα Ορεστιάδα 68200
 ms1@otenet.gr - maktsoris@gmail.com