

ΣΗΜΕΙΑ	X	Y
A	303828.039	4356812.470
B	303830.835	4356803.184
Z	303827.723	4356798.723
Δ	303831.679	4356793.016
E	303832.111	4356783.420
Ζ	303826.576	4356781.000
H	303817.489	4356770.111
Θ	303809.528	4356768.705
I	303805.700	4356764.000
K	303782.508	4356751.882
Λ	303765.977	4356777.090
M	303766.140	4356789.375
N	303782.007	4356797.996
Ξ	303785.991	4356796.100
O	303798.858	4356799.550
Π	303819.547	4356808.687
P	303820.168	4356813.538
A	303828.039	4356812.470


- ΣΥΝΤΕΤΑΓΜΕΝΕΣ ΕΙΣΑ '87**
- 1) X=303750.73 Y=4356789.99
 - 2) X=303755.86 Y=4356792.18
 - 3) X=303837.83 Y=4356827.09
 - 4) X=303837.66 Y=4356824.38
 - 5) X=303835.67 Y=4356802.05
 - 6) X=303835.08 Y=4356794.51
 - 7) X=303835.24 Y=4356789.56
 - 8) X=303835.94 Y=4356782.00
 - 9) X=303835.95 Y=4356776.88
 - 10) X=303836.46 Y=4356771.58
 - 11) X=303824.38 Y=4356764.36
 - 12) X=303820.25 Y=4356763.86
 - 13) X=303807.01 Y=4356755.19
 - 14) X=303802.40 Y=4356756.59
 - 15) X=303799.89 Y=4356755.75
 - 16) X=303794.50 Y=4356751.95
 - 17) X=303784.43 Y=4356745.28
 - 18) X=303778.95 Y=4356741.71
 - 19) X=303774.23 Y=4356738.64
 - 20) X=303769.44 Y=4356748.73
 - 21) X=303763.41 Y=4356761.62
 - 22) X=303757.97 Y=4356765.75
 - 23) X=303749.82 Y=4356773.31
 - 24) X=303752.09 Y=4356785.67

ΔΗΛΩΣΗ ΥΠΟΔΕΙΞΗΣ ΟΡΙΩΝ
 Οι κάτωθι υπογεγραμμένοι συνδιοκτήτες του γεωτεμαχίου με στοιχεία (1-2-3-4-5-6-7-8-9-10-11-12-13-14-15-16-17-18-19-20-21-22-23-24-1) δηλώνουν ότι τα όρια που έχουν υποδείξει είναι ορθά.

Ο ΔΗΛΩΝ / Η ΔΗΛΟΥΣΑ

ΣΗΜ:
 1) Τα όρια υποδείχθηκαν από τον ιδιοκτήτη.
 2) Το εμβαδόν υπολογίστηκε με τη χρήση Η/Υ.
 ΕΜΒΑΔΟΝ (1-2-3-4-5-6-7-8-9-10-11-12-13-14-15-16-17-18-19-20-21-22-23-24-1) = 4388,28 τ.μ

ΑΠΟΣΠΑΣΜΑ ΑΕΡΟΦΩΤΟΓΡΑΦΙΑΣ ΓΥΣ 1945

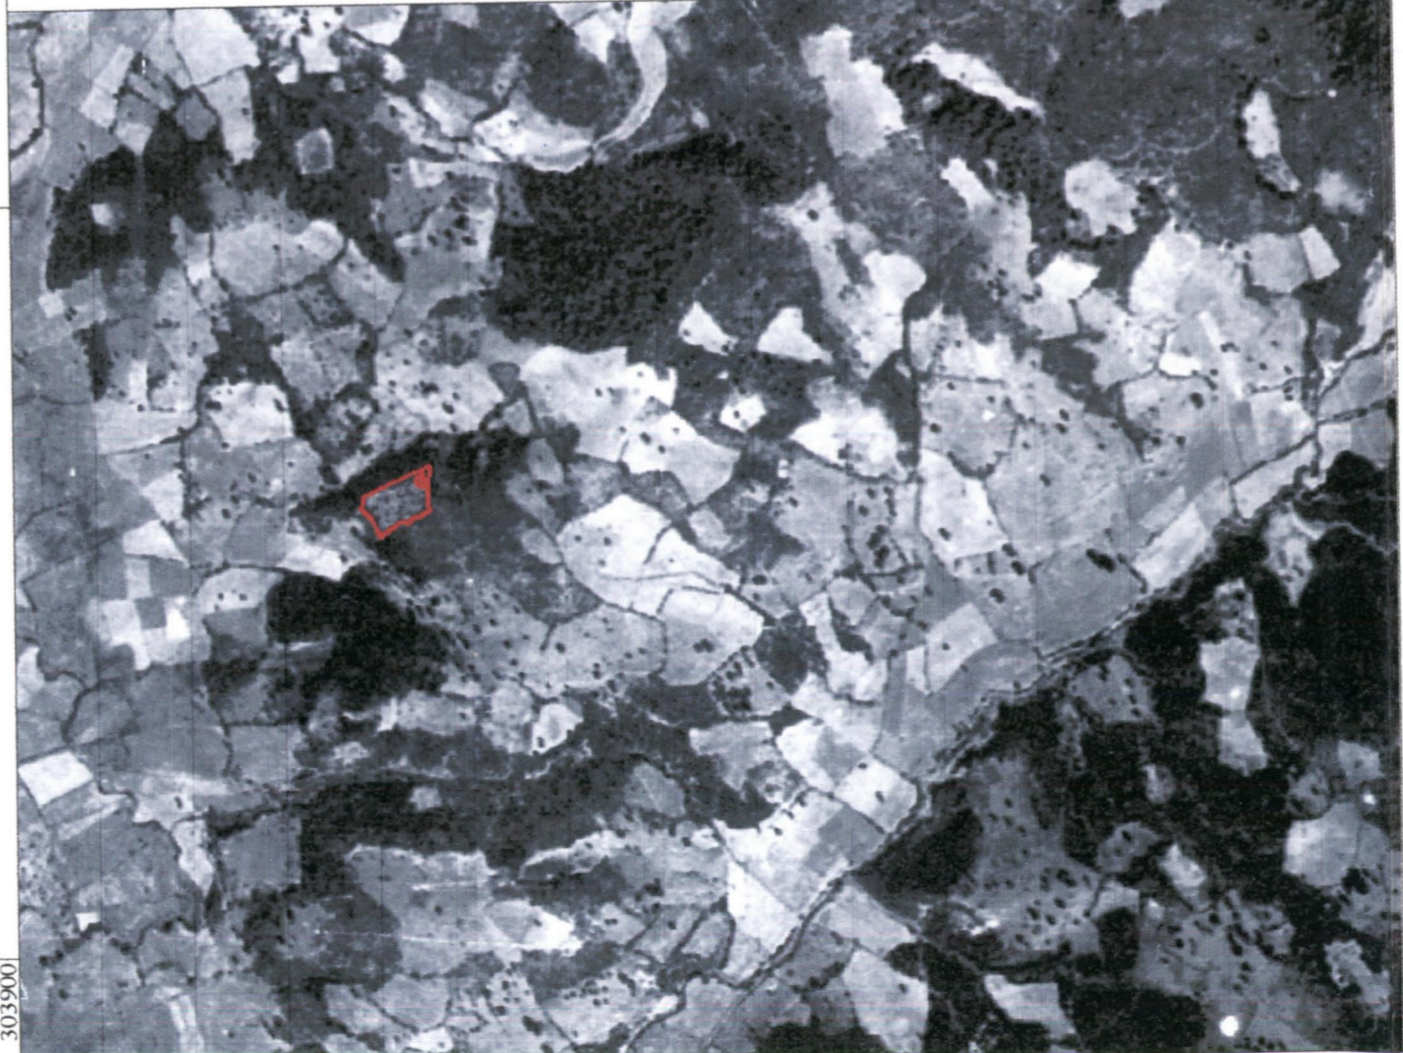

ΤΕΧΝΙΚΟ ΓΡΑΦΕΙΟ ΜΕΛΕΤΩΝ ΚΩΝ/ΝΟΣ ΚΛΟΚΟΤΑΡΑΣ
 Μ. Αλεξάνδρου 24, τηλ.:24410-71799, fax: 2441-71196
 e-mail:klokotaras@hol.gr

ΕΡΓΟΔΟΤΗΣ :

ΕΡΓΟ: ΑΠΟΤΥΠΩΣΗ ΓΕΩΤΕΜΑΧΙΟΥ

ΘΕΣΗ: ΤΟΠΙΚΗ ΚΟΙΝΟΤΗΤΑ ΜΟΡΦΟΒΟΥΝΙΟΥ ΔΗΜΟΤΙΚΗΣ ΕΝΟΤΗΤΑΣ ΠΛΑΣΤΗΡΑ ΔΗΜΟΣ ΛΙΜΝΗΣ ΠΛΑΣΤΗΡΑ

ΘΕΜΑ ΣΧΕΔΙΟΥ :
 ΤΟΠΟΓΡΑΦΙΚΟ
 ΔΙΑΓΡΑΜΜΑ

ΑΡΙΘΜΟΣ ΣΧΕΔΙΟΥ
 1

ΚΛΙΜΑΚΑ
 1/500

ΗΜΕΡΟΜΗΝΙΑ : ΝΟΕΜΒΡΙΟΣ 2011

ΥΠΟΓΡΑΦΗ
ΚΩΝ/ΝΟΣ Π. ΚΛΟΚΟΤΑΡΑΣ
 ΑΓΡΟΝΟΜΟΣ & ΤΟΠΟΓΡΑΦΟΣ ΜΗΧΑΝΙΚΟΣ
 ΔΙΠΛΩΜ. ΠΟΛΥΤΕΧΝΙΚΗΣ ΣΧΟΛΗΣ Α.Π.Θ.
 ΜΕΛΟΣ Τ.Ε.Ε. ΑΡΙΘΜΟΣ ΜΗΤΡΩΟΥ 67261
 ΕΓ. ΔΕΛΤΑΚΕΡΑΤΕΛΕΦΩΝΑ ΤΗΛ. 24410 71799
 Ε.Φ.Μ.: 046312615 - Δ.Ο.Υ.: ΚΑΡΔΙΤΣΑΣ

ΣΦΡΑΓΙΔΑ
 Δι' ουδεμίαν αναπόδεικτο τμήμα του με αριθμό 556/200924/19-4-2012 εγγράφου «ισαρχείου Καρδίτσας».

ΘΕΩΡΗΘΗΚΕ **ΕΛΕΧΘΗ**
 Καρδίτσα 19-4-2012
 ΛΑΣΚΑΡΟΣ ΚΑΡΔΙΤΣΑΣ
 ΔΑΣΟΛΟΓΟΣ

ΠΡΑΞΙΣΤΟΥ ΓΙΑΝΝΟΥΛΑ
 ΔΑΣΟΛΟΓΟΣ ΜΕ Β' ΒΑΘΜΟ