


4
6
5



Συντεταγμένες κορυφών - ορίων
λατομικού χώρου "Μαφός-Σπαθοβούνι"
Σύστημα αναφοράς: ΕΓΣΑ '87

ΕΓΚΑΡΣΙΑ ΜΕΡΚΑΤΟΡΙΚΗ
φ = 00° 00' λ = 24° 00'

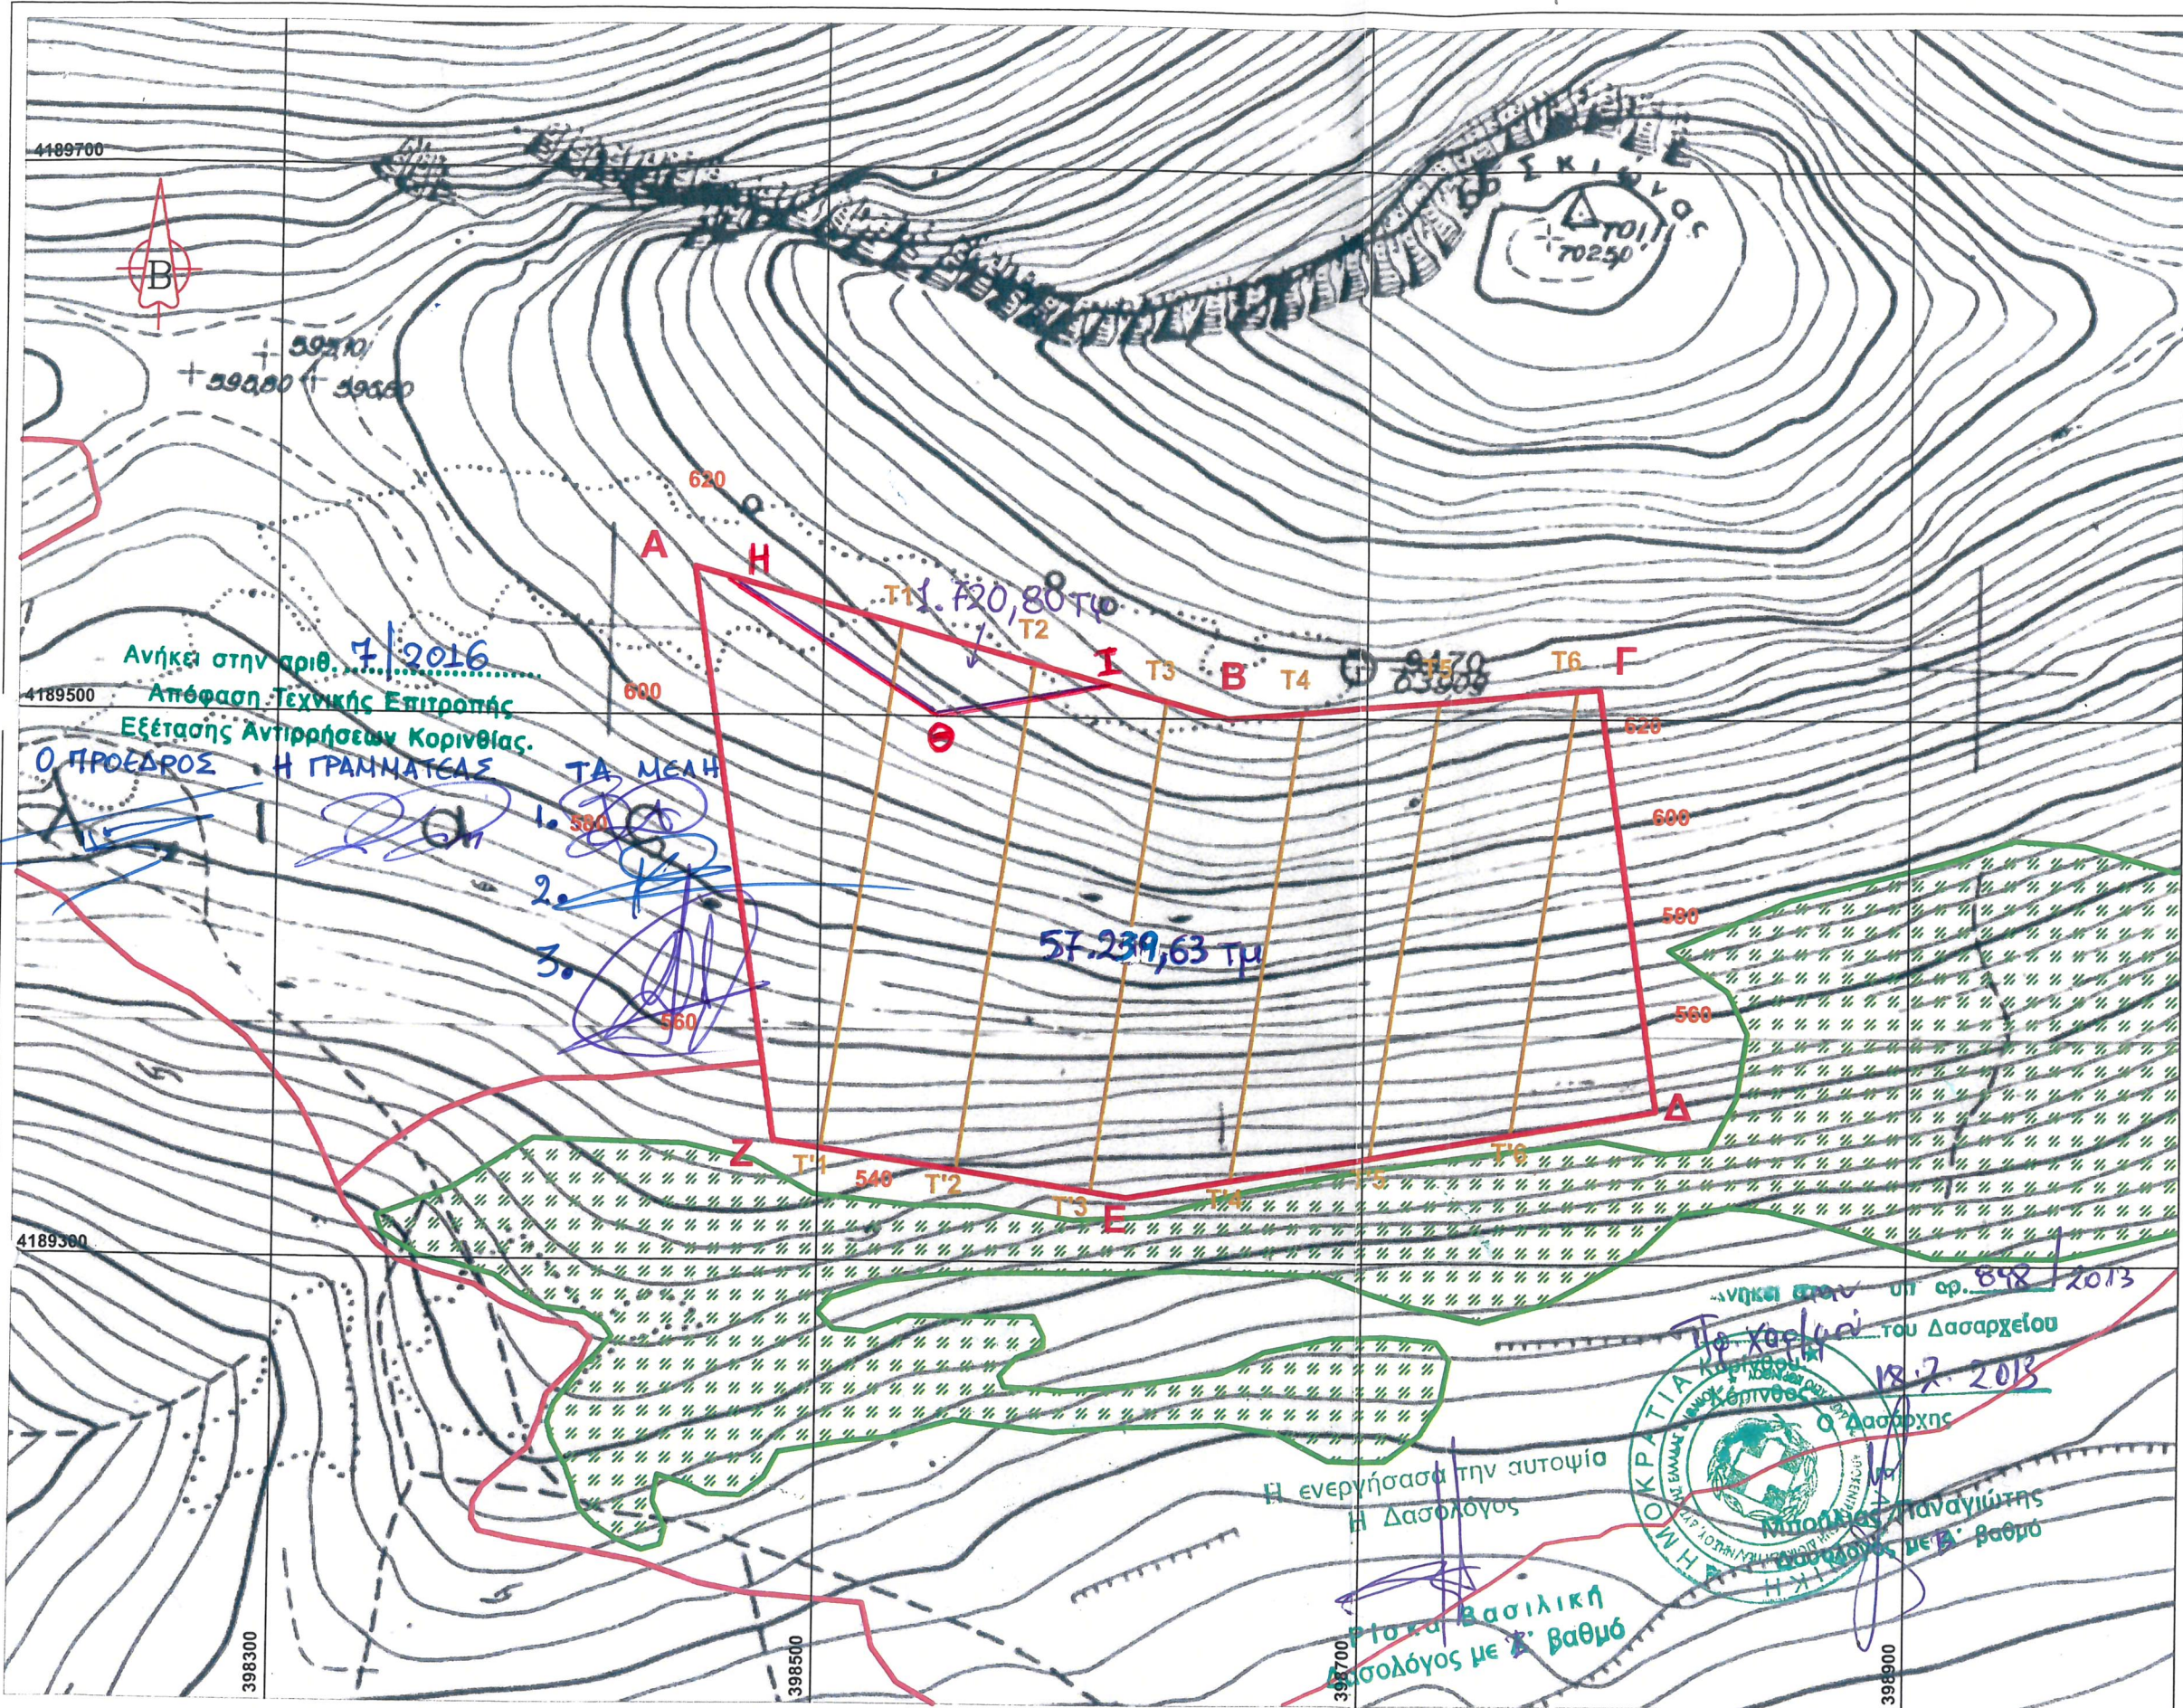



| ΣΗΜΕΙΟ | E | N |
|--------|------------|--------------|
| A | 398.452,45 | 4.189.554,25 |
| B | 398.648,52 | 4.189.500,00 |
| Γ | 398.785,98 | 4.189.510,86 |
| Δ | 398.807,83 | 4.189.355,96 |
| E | 398.613,33 | 4.189.323,41 |
| Z | 398.483,67 | 4.189.343,76 |

Σύστημα αναφοράς: ΝΑΤΤ
Κ.Φ.Χ. "ΠΑΤΡΑ - ΝΑΥΠΑΚΤΟΣ"
1:100.000
φ = 38° 15' λ = -1° 45'

| ΣΗΜΕΙΟ | X | Y |
|--------|------------|-----------|
| A | -10.625,02 | 11.038,53 |
| B | -10.428,31 | 10.986,44 |
| Γ | -10.290,94 | 10.998,83 |
| Δ | -10.267,36 | 10.844,14 |
| E | -10.461,55 | 10.809,43 |
| Z | -10.591,46 | 10.828,35 |


ΕΜΒΑΔΟΝ (ΑΒΓΔΕΖΑ) = 58.960,43 m²
 Η 398 470,65 4189 549,21
 Θ 398 543,26 4189 502,76
 Ι 398 601,23 4189 513,08

ΥΠΟΜΝΗΜΑ

-  Όρια λατομικού χώρου (περιοχή μελέτης)
-  Αγροτικοί οδοί
-  Θέση τομών - υπολογισμού αποθεμάτων - απεικόνισης τελικής μορφής
-  Δασύλλιο τραχείας πέυκης

Ανήκει στην υπ. αρ. 892/2013
 Απόφαση Τεχνικής Επιτροπής
 Εξέτασης Αντιρρήσεων Κορινθίας.
 Ο ΠΡΟΕΔΡΟΣ Η ΓΡΑΜΜΑΤΕΑΣ
 ΤΑ ΜΕΛΗ
 1. 584
 2.
 3.
 560
 57-239,63 τμ
 Η ενεργήσασα την αυτοψία
 Η Δασολόγος
 Πίστα Βασιλική
 Δασολόγος με 2° βαθμό
 Ο Δασάρχης
 Μπαρής Παναγιώτης
 Δασάρχης με 2° βαθμό
 ΟΠΚΡΑΤΙΑ
 ΕΛΛΗΝΙΚΗ ΔΗΜΟΚΡΑΤΙΑ
 ΥΠΟΥΡΓΕΙΟ ΠΕΡΙΒΑΛΛΟΝΤΟΣ, ΕΝΕΡΓΕΙΑΣ ΚΑΙ ΚΛΙΜΑΤΟΣ
 ΔΙΕΥΘΥΝΣΗ ΔΑΣΟΛΟΓΙΑΣ ΚΑΙ ΔΑΣΟΧΡΗΣΗΣ
 Αθήνα, 18.7.2013

ΕΛΛΗΝΙΚΗ ΔΗΜΟΚΡΑΤΙΑ
 HELLENIC REPUBLIC
 ΑΥΤΟΚΙΝΗΤΟΔΡΟΜΟΣ ΕΛΕΥΣΙΝΑ - ΚΟΡΙΝΘΟΣ -
 ΠΑΤΡΑ - ΠΥΡΓΟΣ - ΤΣΑΚΩΝΑ
 ELEFSINA - KORINTHOS - PATRAS - PYRGOS - TSAKONA
 MOTORWAY

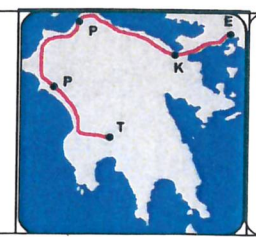

**AK VERIFIED
 CJV**

| REV. | DATE OF ISSUE | MODIFICATION | FRM | NFR | AST | LE |
|------|---------------|----------------|------------|----------|--------------------|----|
| A- | 08-11-2012 | First issuance | FRM | NFR | AST | |
| | | | ORIGINATED | VERIFIED | S/C APPROVED (CJV) | |

ΤΟΠΟΓΡΑΦΙΚΟ ΔΙΑΓΡΑΜΜΑ
 ΥΦΙΣΤΑΜΕΝΗΣ ΚΑΤΑΣΤΑΣΗΣ ΧΩΡΟΥ
 TOPOGRAPHIC DIAGRAM OF THE EXISTING SITUATION
 DRW | KPX | ENV | XXXX | FRM | G | 05004 | A |
 Doc Type | Location | Nature of Works | Structure Ident. | ORIGINATOR | Phase | SERIAL NUMBER | REV.
 COMP. REF: FRM_G_05004.dwg SCALE: 1/2.500 PAGE: 1 / 1