


Συντεταγμένες Κορυφών ΟΙΚΟΠΕΔΟΥ (Ε.Γ.Σ.Α. 87)
Πλάτος Συντεταγμένων των κορυφών του 1,2,3
Εμβαδόν τμήματος = 714,37 μ. - Περίμετρος 121,66 μ.

α/α	X	Y	Αποστάσεις
1	545913,77	3896962,92	---
2	545919,46	3896964,01	1 - 2: 5,79
3	545926,81	3896966,40	2 - 3: 7,72
4	545933,81	3896968,14	3 - 4: 7,22
5	545941,01	3896969,81	4 - 5: 7,39
6	545935,59	3896965,97	5 - 6: 24,45
7	545935,17	3896958,95	6 - 7: 7,03
8	545934,96	3896954,63	7 - 8: 4,33
9	545934,67	3896931,29	8 - 9: 3,35
10	545934,39	3896927,55	9 - 10: 3,75
11	545934,16	3896925,19	10 - 11: 2,36
12	545931,16	3896924,76	11 - 12: 3,07
13	545927,06	3896924,17	12 - 13: 4,15
14	545923,94	3896921,35	13 - 14: 3,53
15	545923,83	3896915,47	14 - 15: 4,39
16	545918,71	3896914,74	15 - 16: 6,70
17	545918,21	3896914,96	16 - 17: 0,24
18	545917,68	3896914,23	17 - 18: 3,37
19	545916,55	3896915,63	18 - 19: 4,60
20	545915,63	3896916,88	19 - 20: 3,38
21	545915,07	3896916,49	20 - 21: 1,70
1	545913,77	3896962,92	21 - 22: 4,62

ΥΠΟΜΗΝΗΜΑ ΣΥΜΒΟΛΙΣΜΩΝ	
1,2,3,....	Α/Α κορυφής γεωμετρ.
7 81	Μήκος πλευράς γεωμετρ.
---	Υψόμετρο σημείου
---	Όριο γεωμετρίου
---	Όριο δρόμου
---	Οικοδομική γραμμή
---	Συρματόπλεγμα
Δ	Δέντρο
1	Βασή Αληθινής φωτογράφησης

ΔΗΛΩΣΗ ΜΗΧΑΝΙΚΟΥ (Ν. 651 /77)
Το απεικονιζόμενο σχέδιο
1. Με τα στοιχεία 1,2,3,4,5,6,7,8,9,10,11,12,13,14,15,16,17,18,19,20,21,1 εμβαδόν 714,37 μ² ιδιοκτησίας Κωνσταντίνου Ηλία του Γεωργίου σύμφωνα με την υπ αριθ 261/130-12-2015 Πράξη Αποδοχής Κτηματομίας της Συμβολαιογράφου Ρεθύμνου Ανδρονίκης Μάρτις, του Νικολάου και κατά τον τίτλο απόρριψης 749,95 μ² και Επικύρωσις
2. Εντός της ζώνης των 500 μ (Πα 2/13-3-81 ΦΕΚ Δ' 138 Άρθρο 4) των οικισμών Μισορρούμα και Μισορρούμα Ανω, της Τ.Κ. Μισορρούμας, Δημοτικής Ενότητας Λαμίας, Δήμου Αγίου Βασίλειου Ρεθύμνου, οι οποίοι κατά την τελευταία απογραφή (2011) είχαν πραγματικό πλάτος 14 και 21,0 κατοικίες.
3. Εντός της ζώνης των 800 μ οι οικοδομικοί όροι των Μισορρούμα Ανω οι οποίοι έχουν χαρακτηρισθεί σύμφωνα με τον Ν. 1337/83 (ΦΕΚ 4093) και Π1 187605/31 (ΦΕΚ 8313) Καθορισμός σταθμών οικισμών Ν. Ρεθύμνου ΠΑ από 6-12-1982 (ΦΕΚΑ 388).
4. Είναι όριο και οικοδομήσιμο κατά παράκληση προς το εμβαδόν και τις διαστάσεις σύμφωνα με τις πολεοδομικές διατάξεις που ισχύουν σύμφωνα και επιβεβαιώνεται η χορήγηση έγκρισης και άδειας δόμησης.
5. Βρίσκεται εντός ορίων οικισμού Μισορρούμας και εκτός ΖΟΕ.
6. Ανήκει σε περιοχή NATURA 2000 του Ν.3937/11 (ΦΕΚ 60 Α' /31-03-11).
7. Δεν ανήκει σε περιοχή κτηματογράφησης για το Εθνικό Κτηματολόγιο.
8. Ανεξάρτητο από την πλησιέστερη εκδήλωση της δόμησης περίπου 7,500 μέτρα.
9. Το γεωμετρικό έδαφος ανήκει σε δημοσίου δικαίου βόρεια πλάτους 4,00 μ και νότια πλάτους 1,65 μ.
10. Δεν υπάρχουν άλλα διατάξεις του νόμου 1337/83 περί απορριψών σε γη και ζήλημα.
11. εντός αυτού δε υπάρχουν ανεπίσημα γραμμές μεταφοράς υψηλής τάσης της ΔΕΗ ή στοιχεία φυσικού περιβάλλοντος.
12. εντός των γεωμετρικών ορίων υπάρχουν 1 δέντρο.
13. εντός των ορίων οικοπέδου δεν υπάρχουν ιδιοκτησιακά τεμάχια και
14. εντός αυτού η σε απόσταση μικρότερη των 20μ από αυτό δε υπάρχουν μέτρα.
15. Δεν αδειάζονται από την υπηρεσία στην εστιασμένη παραγωγή.
16. Η παρ. 1 του άρθρου 4 αντικαταστάθηκε ως άνω με το άρθρο 1 του Π.Δ. της 19/28-8-1981 (ΦΕΚ Δ' 459)
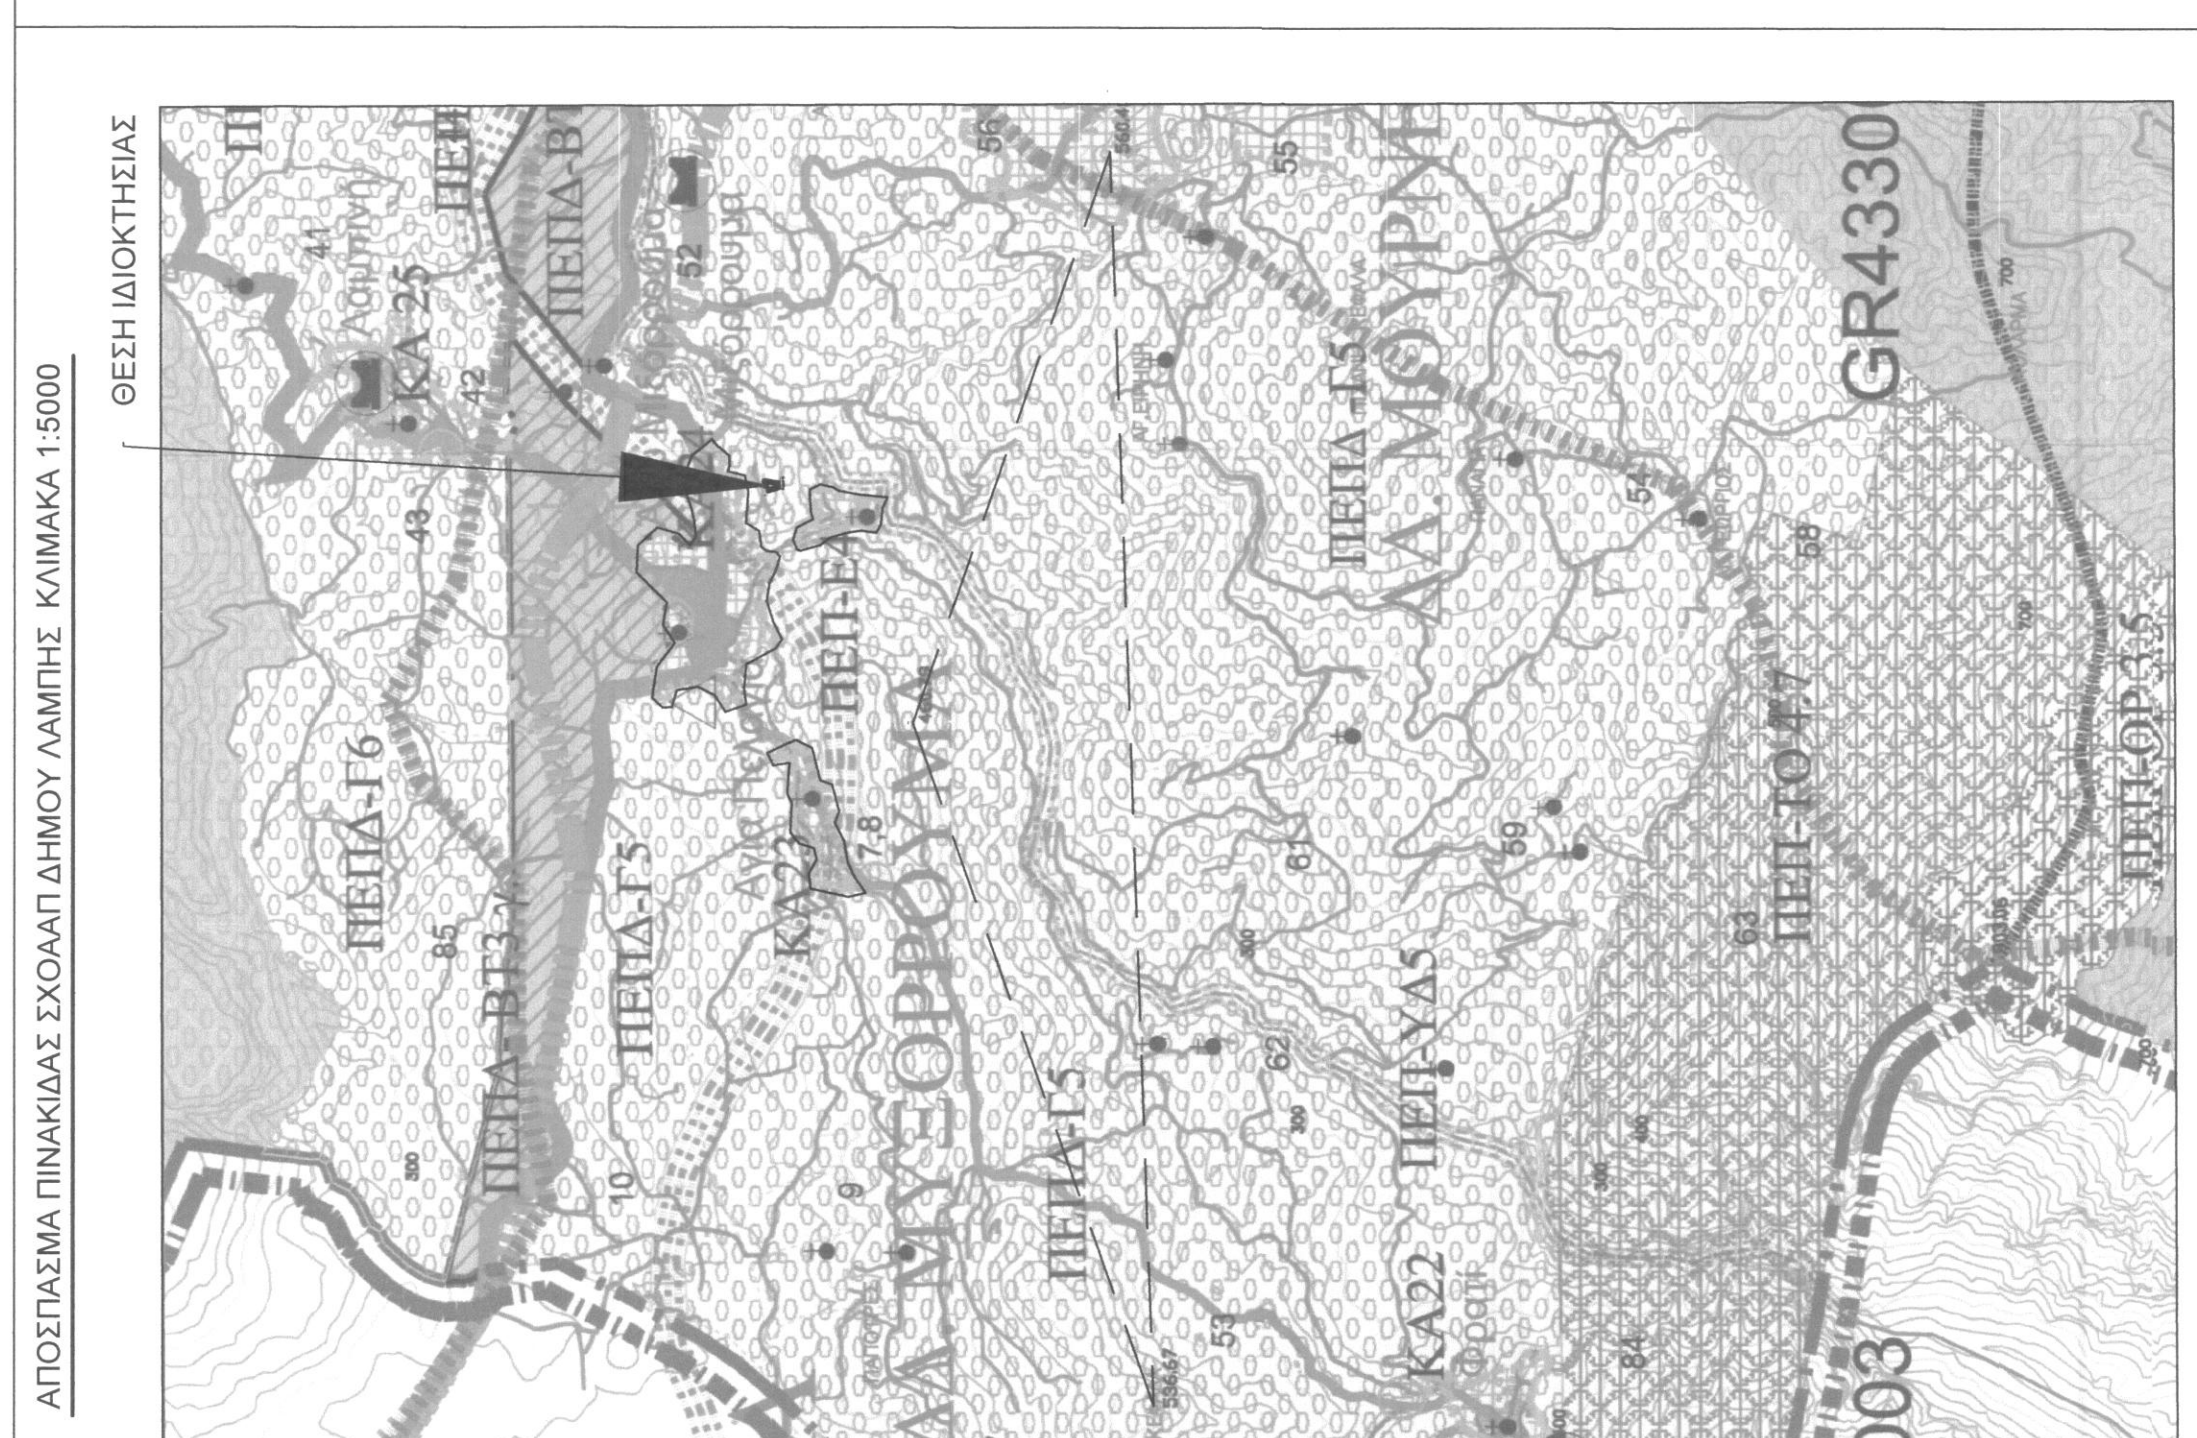

ΣΤΑΘΜΗ +0.00 = +220.30

ΤΕΧΝΙΚΗ ΚΑΤΑΣΚΕΥΑΣΤΙΚΗ ΕΤΑΙΡΕΙΑ
Κοινοβόλου 10, Ρεθύμνο, 74100
Τηλ: 2831029069, fax: 2831038109, kv: 6977685780
email: stavrosr1@otenet.gr

ΣΤΟΙΧΕΙΑ ΕΡΓΟΛΗΤΗ:
ΚΟΥΝΔΟΥΡΑΚΗΣ ΗΛΙΑΣ ΤΟΥ ΓΕΩΡΓΙΟΥ

ΘΕΣΗ ΕΡΓΟΥ:
ΕΝΤΟΣ ΟΙΚΙΣΜΟΥ ΜΙΣΟΡΡΟΥΜΑ

Θέση : Δημοτική Ενότητα : ΛΑΜΠΗΣ Δήμος : ΑΓΙΟΥ ΒΑΣΙΛΕΙΟΥ Περιφερειακή Ενότητα : ΡΕΘΥΜΝΟΥ Νομός : ΡΕΘΥΜΝΟΥ

ΘΕΜΑ ΣΧΕΔΙΟΥ:
ΤΟΠΟΓΡΑΦΙΚΟ ΔΙΑΓΡΑΜΜΑ

ΚΛΙΜΑΚΑ 1 : 200
ΕΜΒΑΔΟΝ: 714.37 Μ2

ΗΜΕΡΟΜΗΝΙΑ 25/05/2016
ΑΡ. ΣΧΕΔΙΟΥ **T1**

ΟΜΗΘΩΝΙΚΕΣ
15-3-2016

ΣΤΑΥΡΟΣ ΚΟΥΝΔΟΥΡΑΚΗΣ
ΔΕΛΤΑΚΑΤΑΣΚΕΥΑΣΤΙΚΗΣ ΕΤΑΙΡΕΙΑΣ
ΕΜΒΕΛΟΣ ΤΕΧΝΙΚΟΥ ΠΟΛΥΤΕΧΝΕΙΟΥ ΚΑΡΔΙΝΑΛΙΟΥ ΓΕΩΡΓΙΟΥ ΕΡΕΘΥΜΝΟΥ ΠΛΑΤΕΙΑΣ