

ΤΕΧΝΙΚΟ ΓΡΑΦΕΙΟ ΜΕΛΕΤΩΝ**ΓΕΩΡΓΙΟΥ ΚΟΥΡΤΙΔΗ
ΑΓΡΟΝΟΜΟΥ & ΤΟΠΟΓΡΑΦΟΥ ΜΗΧΑΝΙΚΟΥ**

ΘΕΜΑ : ΤΟΠΟΓΡΑΦΙΚΟ ΔΙΑΓΡΑΜΜΑ ΑΓΡΟΤΕΜΑΧΙΟΥ
ΘΕΣΗ : Κτηματική περιοχή Χαμηλού Κοινότητα Κέχρου - Ν. Ροδόπης
ΙΔΙΟΚΤΗΤΗΣ : Μπερμπάτ Χασάν
ΚΛΙΜΑΚΑ ΣΧΕΔΙΟΥ : 1:2000

*** ΕΜΒΑΔΑ**

Αγροτεμάχιο 8 (1-2-3-4-5-6-7-8-9-10-11-12-13-14-15-16-17-18-19-20-21-22-23-24-25-26-1) = 72360 τ.μ.

*** ΣΗΜΕΩΣΗ** : Τα όρια του αγροτεμαχίου υλοποιήθηκαν μετά από υπόδειξη του ιδιοκτήτη.

*** ΟΡΟΙ ΔΟΜΗΣΗΣ** : (Π.Δ. 25-5-1985/ΦΕΚ 31-5-1985, 270Δ)

Αρτιότητα : Κανόνας : Εμβαδόν = 4000 τ.μ.

Παρέκλιση: Εμβαδόν = 2000 τ.μ. (αγροτεμάχια που βρίσκονται εντός ζώνης)

Συντελεστής δόμησης = 0,20

Μέγιστο ποσοστό κάλυψης 10 %

*** ΔΗΛΩΣΗ Ν. 651/77**

Ο κάτωθι υπογεγραμμένος Κουρτίδης Γεώργιος Αγρονόμος & Τοπογράφος μηχανικός δηλώνω ότι το αγροτεμάχιο με στοιχεία (1-2-3-4-5-6-7-8-9-10-11-12-13-14-15-16-17-18-19-20-21-22-23-24-25-26-1) που βρίσκεται στην κτηματική περιοχή Κέχρου Ν. Ροδόπης, εκτός των ορίων του οικισμού και εκτός ζώνης είναι άρτιο και οικοδομήσιμο σύμφωνα με τις ισχύουσες πολεοδομικές διατάξεις. Το παραπάνω αγροτεμάχιο δεν υπόκειται στις διατάξεις του Ν. 1337/83 περί εισφοράς σε γη και χρέμα.

*** ΣΥΝΤΕΤΑΓΜΕΝΕΣ ΚΟΡΥΦΩΝ ΑΓΡΟΤΕΜΑΧΙΟΥ**

	x	y		x	y		x	y
1.	655596,59	4569268,55	2.	655652,18	4569272,58	3.	655699,57	4569236,07
4.	655825,67	4569179,18	5.	655905,56	4569113,20	6.	655982,65	4569100,93
7.	656013,37	4569101,06	8.	656062,30	4569061,72	9.	656055,39	4569045,11
10.	656062,09	4568984,31	11.	656103,20	4568947,73	12.	656069,41	4568876,75
13.	655998,39	4568931,16	14.	655964,86	4568861,10	15.	655937,21	4568864,85
16.	655940,78	4568904,08	17.	655917,85	4568919,81	18.	655916,18	4568953,25
19.	655886,44	4568942,90	20.	655871,84	4568957,26	21.	655876,20	4569048,95
22.	655739,92	4569113,93	23.	655668,08	4569116,90	24.	655642,02	4569134,01
25.	655627,48	4569135,90	26.	655558,74	4569221,03			

ΚΟΜΟΤΗΝΗ 30-7-2001

Ο ΣΥΝΤΑΚΤΗΣ

Επισημ 8
72360 τμ

ΓΕΩΡΓΙΟΣ Ι. ΚΟΥΡΤΙΔΗΣ

ΔΙΠΛ. ΑΓΡ. ΤΟΠΟΓΡΑΦΟΣ ΜΗΧΑΝΙΚΟΣ Α.Π.Θ

ΜΕΛΟΣ ΤΕΕ - ΑΡ. ΜΗΤΡΩΟΥ 71918

ΚΩΝ. ΠΑΛΑΙΟΛΟΓΟΥ 3-ΚΟΜΟΤΗΝΗ-ΤΗΛ. 70838

Α.Φ.Μ. 047062957 ΔΟΥ ΚΟΜΟΤΗΝΗΣ

ΤΕΧΝΙΚΟ ΓΡΑΦΕΙΟ ΜΕΛΕΤΩΝ**ΓΕΩΡΓΙΟΥ ΚΟΥΡΤΙΑΗ
ΑΓΡΟΝΟΜΟΥ & ΤΟΠΟΓΡΑΦΟΥ ΜΗΧΑΝΙΚΟΥ**

ΘΕΜΑ : ΤΟΠΟΓΡΑΦΙΚΟ ΔΙΑΓΡΑΜΜΑ ΑΓΡΟΤΕΜΑΧΙΟΥ
ΘΕΣΗ : Κτηματική περιοχή Χαμηλού Κοινότητα Κέχρου - Ν. Ροδόπης
ΙΔΙΟΚΤΗΤΗΣ : Μπερμπάτ Χασιάν
ΚΛΙΜΑΚΑ ΣΧΕΔΙΟΥ : 1:2000

*** ΕΜΒΑΔΑ**

Αγροτεμάχιο 8 (1-2-3-4-5-6-7-8-9-10-11-12-13-14-15-16-17-18-19-20-21-22-23-24-25-26-1) = 72360 τ.μ.

*** ΣΗΜΕΩΣΗ** : Τα όρια του αγροτεμαχίου υλοποιήθηκαν μετά από υπόδειξη του ιδιοκτήτη.

*** ΟΡΟΙ ΔΟΜΗΣΗΣ** : (Π.Δ. 25-5-1985/ΦΕΚ 31-5-1985, 270Δ)

Αρτιότητα : Κανόνας : Εμβαδόν = 4000 τ.μ.

Π αρέκλιση : Εμβαδόν = 2000 τ.μ. (αγροτεμάχια που βρίσκονται εντός ζώνης)

Συντελεστής δόμησης = 0,20

Μέγιστο ποσοστό κάλυψης 10 %

*** ΔΗΛΩΣΗ Ν. 651/77**

Ο κάτωθι υπογεγραμμένος Κουρτιάης Γεώργιος Αγρονόμος & Τοπογράφος μηχανικός δηλώνω ότι το αγροτεμάχιο με στοιχεία (1-2-3-4-5-6-7-8-9-10-11-12-13-14-15-16-17-18-19-20-21-22-23-24-25-26-1) που βρίσκεται στην κτηματική περιοχή Κέχρου Ν. Ροδόπης, εκτός των ορίων του οικισμού και εκτός ζώνης είναι άρτιο και οικοδομήσιμο σύμφωνα με τις ισχύουσες πολεοδομικές διατάξεις. Το παραπάνω αγροτεμάχιο δεν υπόκειται στις διατάξεις του Ν. 1337/83 περί εισφοράς σε γη και χρήμα.


*** ΣΥΝΤΕΤΑΓΜΕΝΕΣ ΚΟΡΥΦΩΝ ΑΓΡΟΤΕΜΑΧΙΟΥ**

	x	y		x	y		x	y
1.	655596,59	4569268,55	2.	655652,18	4569272,58	3.	655699,57	4569236,07
4.	655825,67	4569179,18	5.	655905,56	4569113,20	6.	655982,65	4569100,93
7.	656013,37	4569101,06	8.	656062,30	4569061,72	9.	656055,39	4569045,11
10.	656062,09	4568984,31	11.	656103,20	4568947,73	12.	656069,41	4568876,75
13.	655998,39	4568931,16	14.	655964,86	4568861,10	15.	655937,21	4568864,85
16.	655940,78	4568904,08	17.	655917,85	4568919,81	18.	655916,18	4568953,25
19.	655886,44	4568942,90	20.	655871,84	4568957,26	21.	655876,20	4569048,95
22.	655739,92	4569113,93	23.	655668,08	4569116,90	24.	655642,02	4569134,01
25.	655627,48	4569135,90	26.	655558,74	4569221,03			

ΚΟΜΟΤΗΝΗ 30-7-2001

Ο ΣΥΝΤΑΚΤΗΣ

ΓΕΩΡΓΙΟΣ Ι. ΚΟΥΡΤΙΑΗΣ
ΔΙΠΛ. ΑΓΡ. ΤΟΠΟΓΡΑΦΟΣ ΜΗΧΑΝΙΚΟΣ Α.Π.Θ
ΜΕΛΟΣ ΤΕΕ- ΑΡ. ΜΗΤΡΩΟΥ 71918
ΚΩΝ. ΠΑΛΑΙΟΛΟΓΟΥ 3-ΚΟΜΟΤΗΝΗ-ΤΗΛ. 70838
Α.Φ.Μ. 047062957 ΔΟΥ ΚΟΜΟΤΗΝΗΣ

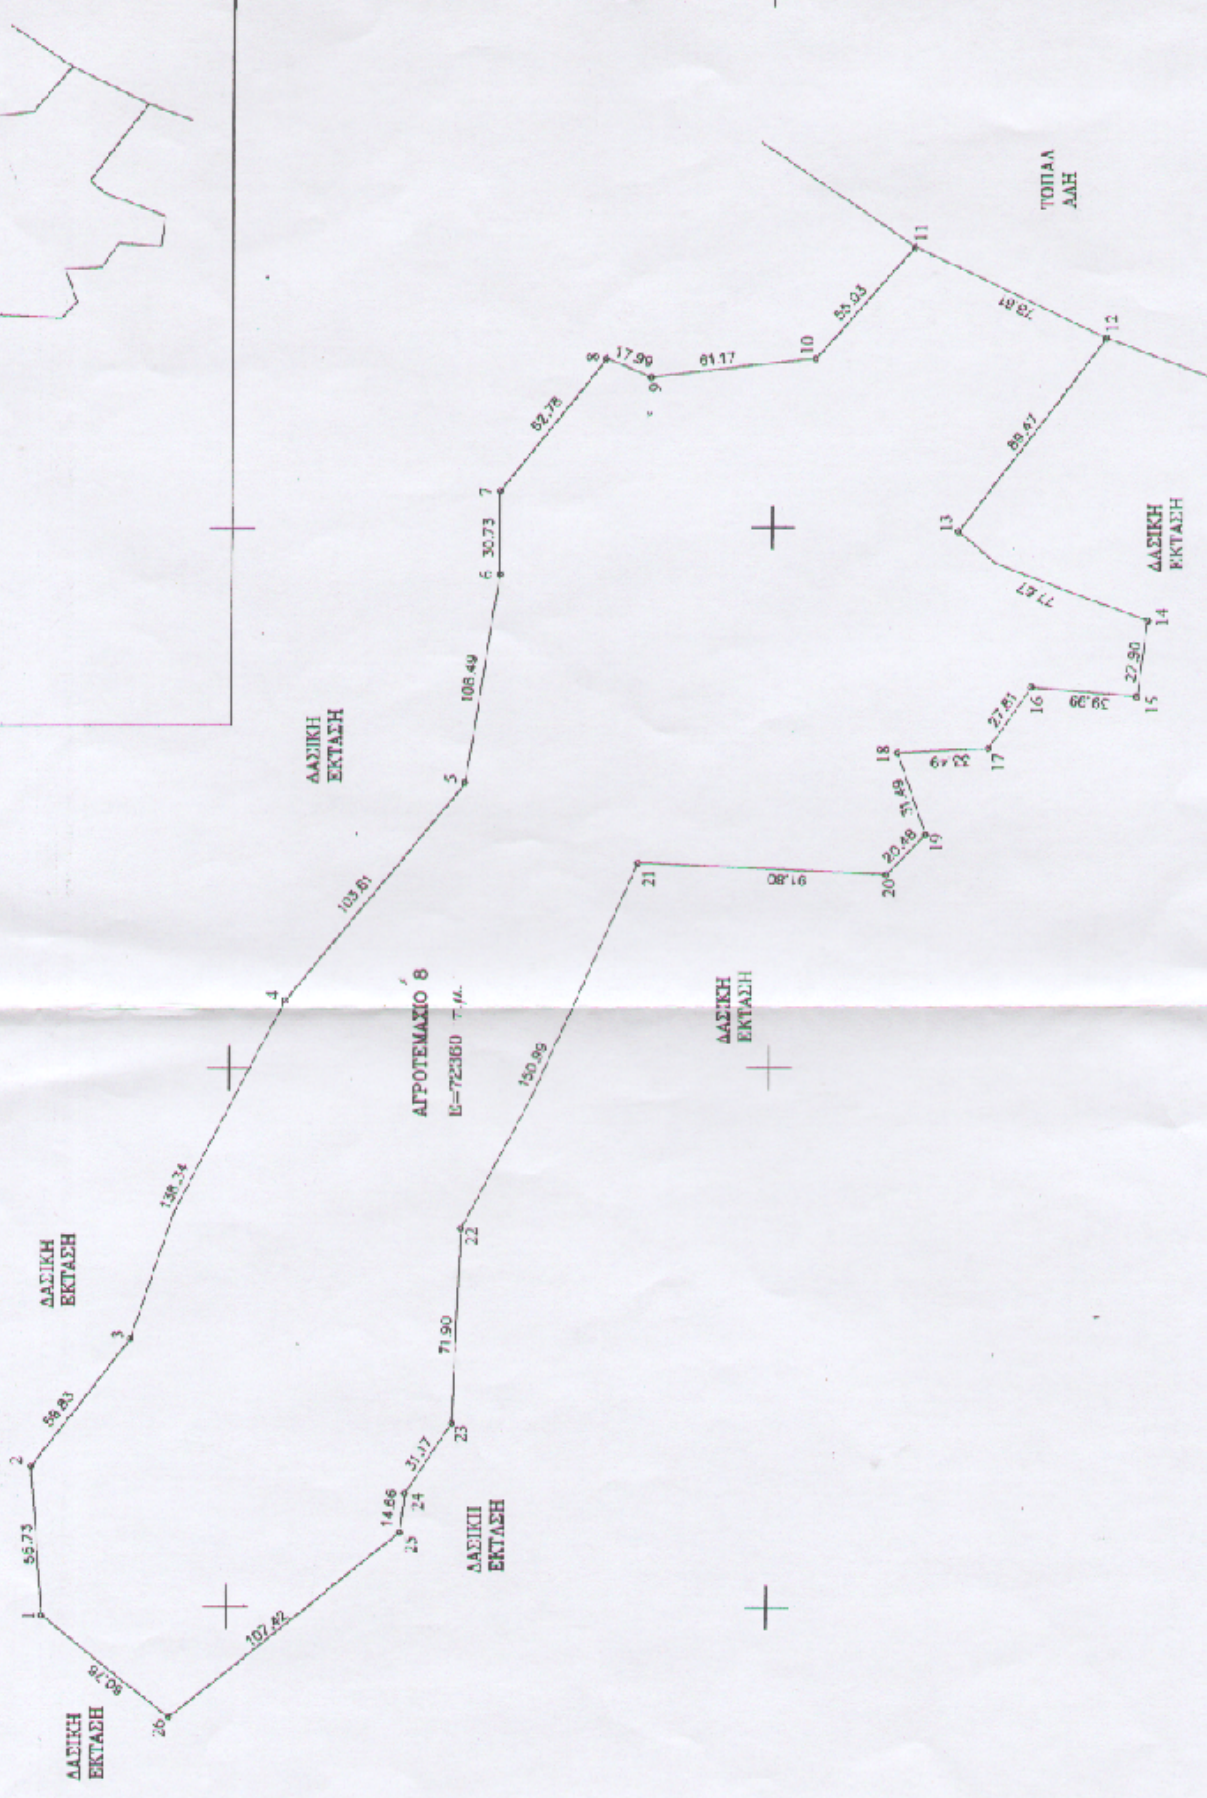

Point	Distance (m)
1-2	56.73
2-3	58.43
3-4	736.34
4-5	103.61
5-6	108.49
6-7	30.73
7-8	92.78
8-9	17.90
9-10	81.17
10-11	53.03
11-12	19.81
12-13	86.47
13-14	77.57
14-15	22.90
15-16	39.99
16-17	27.81
17-18	6.2
18-19	20.49
19-20	31.49
20-21	91.16
21-22	150.86
22-23	71.90
23-24	31.17
24-25	14.86
25-26	107.42
26-1	84.76

4566000
007959
009950
008959
006950