

ΘΕΜΑ : ΤΟΠΟΓΡΑΦΙΚΟ ΔΙΑΓΡΑΜΜΑ ΑΓΡΟΤΕΜΑΧΙΟΥ
 ΘΕΣΗ : Κτηματική περιοχή Χαμηλού κοινότητας Κέχρου - Ν. Ροδόπης
 ΙΔΙΟΚΤΗΤΗΣ : Μπερμπάτ Χασάν
 ΚΑΙΜΑΚΑ ΣΧΕΔΙΟΥ : 1/2000

* ΕΜΒΑΔΑ

ΕΜΒΑΔΟΝ ΑΓΡΟΤΕΜΑΧΙΟΥ 3 = 40651 τ.μ.
 ΕΜΒΑΔΟΝ ΑΓΡΟΤΕΜΑΧΙΟΥ 4 = 12238 τ.μ.
 ΕΜΒΑΔΟΝ ΑΓΡΟΤΕΜΑΧΙΟΥ 5 = 4919 τ.μ.
 ΕΜΒΑΔΟΝ ΑΓΡΟΤΕΜΑΧΙΟΥ 6 = 7329 τ.μ.
 ΕΜΒΑΔΟΝ ΑΓΡΟΤΕΜΑΧΙΟΥ 7 = 10054 τ.μ.

* ΣΗΜΕΙΩΣΗ: Τα όρια των αγροτεμαχίων υλοποιήθηκαν σύμφωνα με υπόδειξη του ιδιοκτήτη.

* ΟΡΟΙ ΔΟΜΗΣΗΣ (Γ.Δ. 25-5-1985/ΦΕΚ 31-5-1985,270Δ)

Αρτιότητα : Κανόνας Ε=4000 τ.μ. Παρέκκλιση : Ε=2000 τ.μ. (εντός ζώνης)
 Συντελεστής δόμησης = 0,20
 Μέγιστο ποσοστό κάλυψης 10%

* ΔΗΛΩΣΗ Ν. 651/77

Ο κάτωθι υπογεγραμμένος Κουρτίδης Γεώργιος Τοπογράφος μηχανικός δηλώνω ότι τα αγροτεμάχια στο παρόν τοπογραφικό διάγραμμα που βρίσκονται στην κτηματική περιοχή Κέχρου Ν. Ροδόπης, εκτός του οριοθετημένου οικισμού και εκτός ζώνης, είναι άρτια και οικοδομήσιμα. Τα παραπάνω αγροτεμάχια δεν υπόκεινται στον Ν. 1337/83 περί εισφοράς σε γη και χρήμα.

ΠΙΝΑΚΑΣ ΕΜΒΑΔΟΜΕΤΡΗΣΗΣ ΤΜΗΜΑΤΩΝ ΤΕΜΑΧΙΩΝ

(αποτελεί αναπόσπαστο μέρος της αριθμ. 2/2005 απόφασης της Β' βέθμιας Ε.Ε.Δ.Α.)
 ΥΠΟΘΕΣΗ: ΜΠΕΡΜΠΑΤ ΧΑΣΑΝ for Sofia.

ΤΕΜΑΧΙΟ 3Α

ΚΟΡΥΦΕΣ	X	Y	Yn+Yn+1	Xn+1-Xn	ΕΜΒΑΔΟΝ
1	655807,0000	4568595,0000	9137140,0000	67,0000	612188380,0000
2	655874,0000	4568545,0000	9137041,0000	-60,0000	-548222460,0000
3	655814,0000	4568496,0000	9136998,0000	-11,0000	-100508956,0000
4	655803,0000	4568500,0000	9137041,0000	-48,0000	-438577968,0000
5	655755,0000	4568541,0000	9137091,0000	-19,0000	-173604729,0000
6	655736,0000	4568550,0000	9137145,0000	71,0000	648737295,0000
1	655807,0000	4568595,0000	0,0000	0,0000	0,0000
ΣΥΝΟΛΟ					6.781,00

ΑΓΡΟΤΕΜΑΧΙΟ 3

ΣΥΝΟΛΙΚΗ ΕΚΤΑΣΗ:	40.651,00
ΕΚΤΑΣΗ 3Α:	6.781,00
ΥΠΟΛΟΙΠΟ:	33.870,00

ΤΕΜΑΧΙΟ 4Α

ΚΟΡΥΦΕΣ	X	Y	Yn+Yn+1	Xn+1-Xn	ΕΜΒΑΔΟΝ
7	655692,0000	4568552,0000	9137126,0000	20,0000	182742520,0000
8	655712,0000	4568574,0000	9137119,0000	25,0000	228427975,0000
9	655737,0000	4568545,0000	9137032,0000	13,0000	118781416,0000
10	655750,0000	4568487,0000	9137039,0000	-58,0000	-529948262,0000
7	655692,0000	4568552,0000	0,0000	0,0000	0,0000
ΣΥΝΟΛΟ					1.824,50



ΑΓΡΟΤΕΜΑΧΙΟ 4

ΣΥΝΟΛΙΚΗ ΕΚΤΑΣΗ:	12.238,00
ΕΚΤΑΣΗ 4Α:	1.824,50
ΥΠΟΛΟΙΠΟ:	10.413,50

ΚΟΜΟΤΗΝΗ 30-7-2001
 -Ο-
 ΣΥΝΤΑΞΑΣ

ΓΕΩΡΓΙΟΣ Δ. ΚΟΥΡΤΙΔΗΣ
 ΠΛ. ΑΓΡ. ΤΟΠΟΓΡΑΦΟΣ ΜΗΧΑΝΙΚΟΣ Α.Π.Θ.
 ΕΛΟΣ ΤΕΕ - ΑΡ. ΜΗΤΡΩΟΥ 71918
 Π. ΠΑΛΛΙΟΔΟΥ 3 - ΚΟΜΟΤΗΝΗ - ΤΗΛ. 70836
 ΦΜ 047062957 ΔΟΥ ΚΟΜΟΤΗΝΗΣ

ΠΑΡΑΤΗΡΗΣΗ: Οι παραπάνω συντεταγμένες υπολογίσθηκαν γραφικά με βάση το τοπογραφικό διάγραμμα που συνοδεύουν και το οποίο συντάχθηκε από τον κ. Κουρτίδη Γεώργιο, Τοπογράφο Μηχανικό.

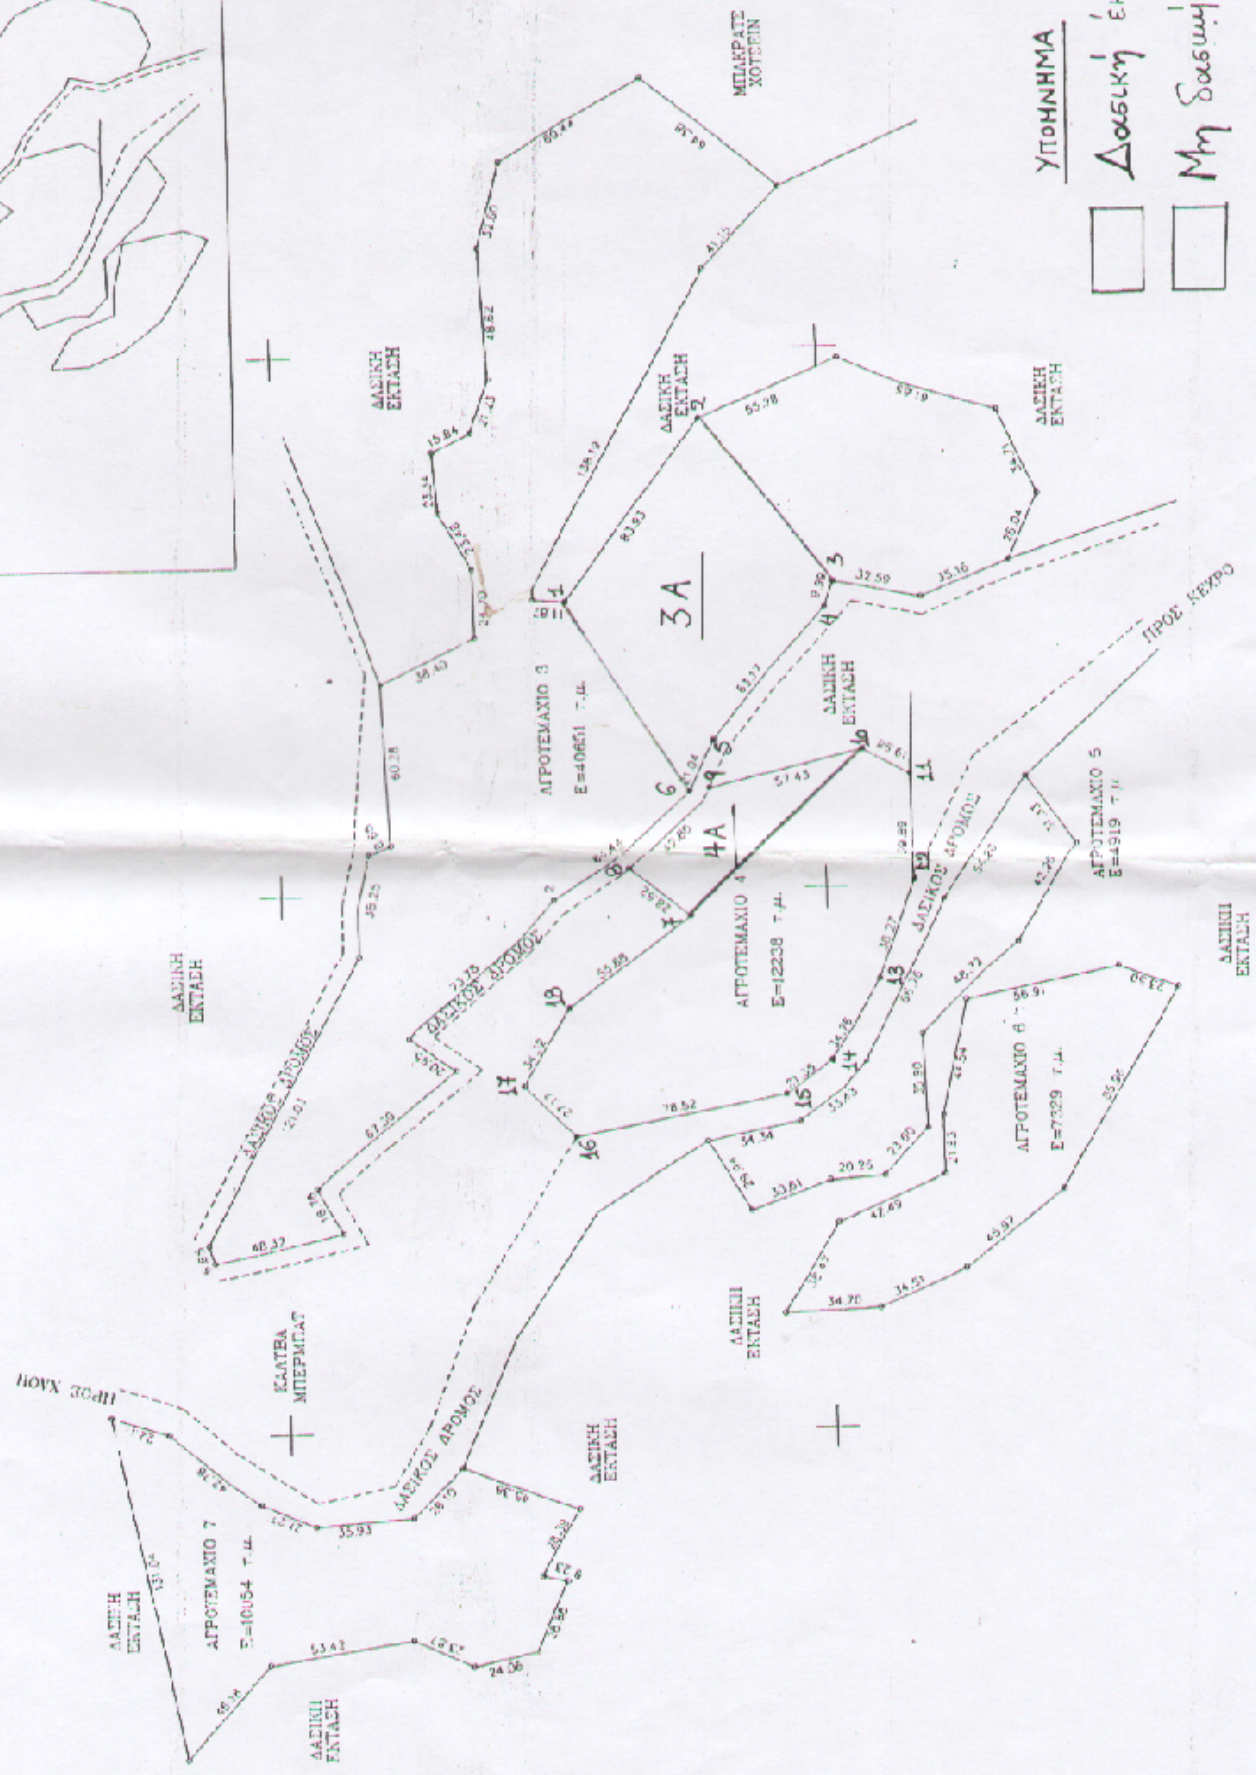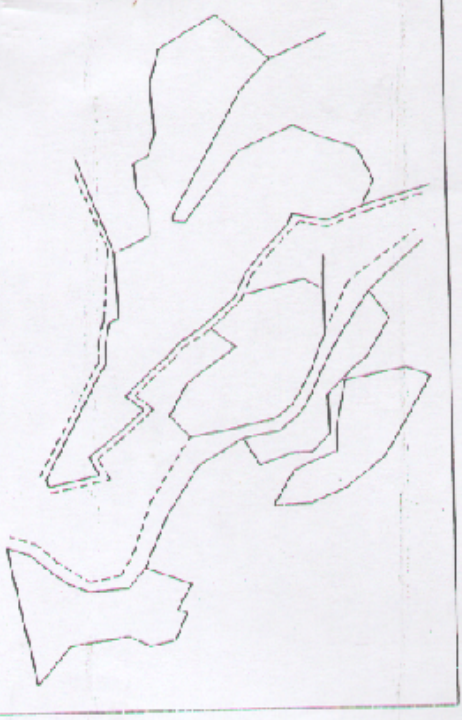

ΥΠΟΜΗΝΗΜΑ

- Δασική Έκταση
- Μη Δασική Έκταση