
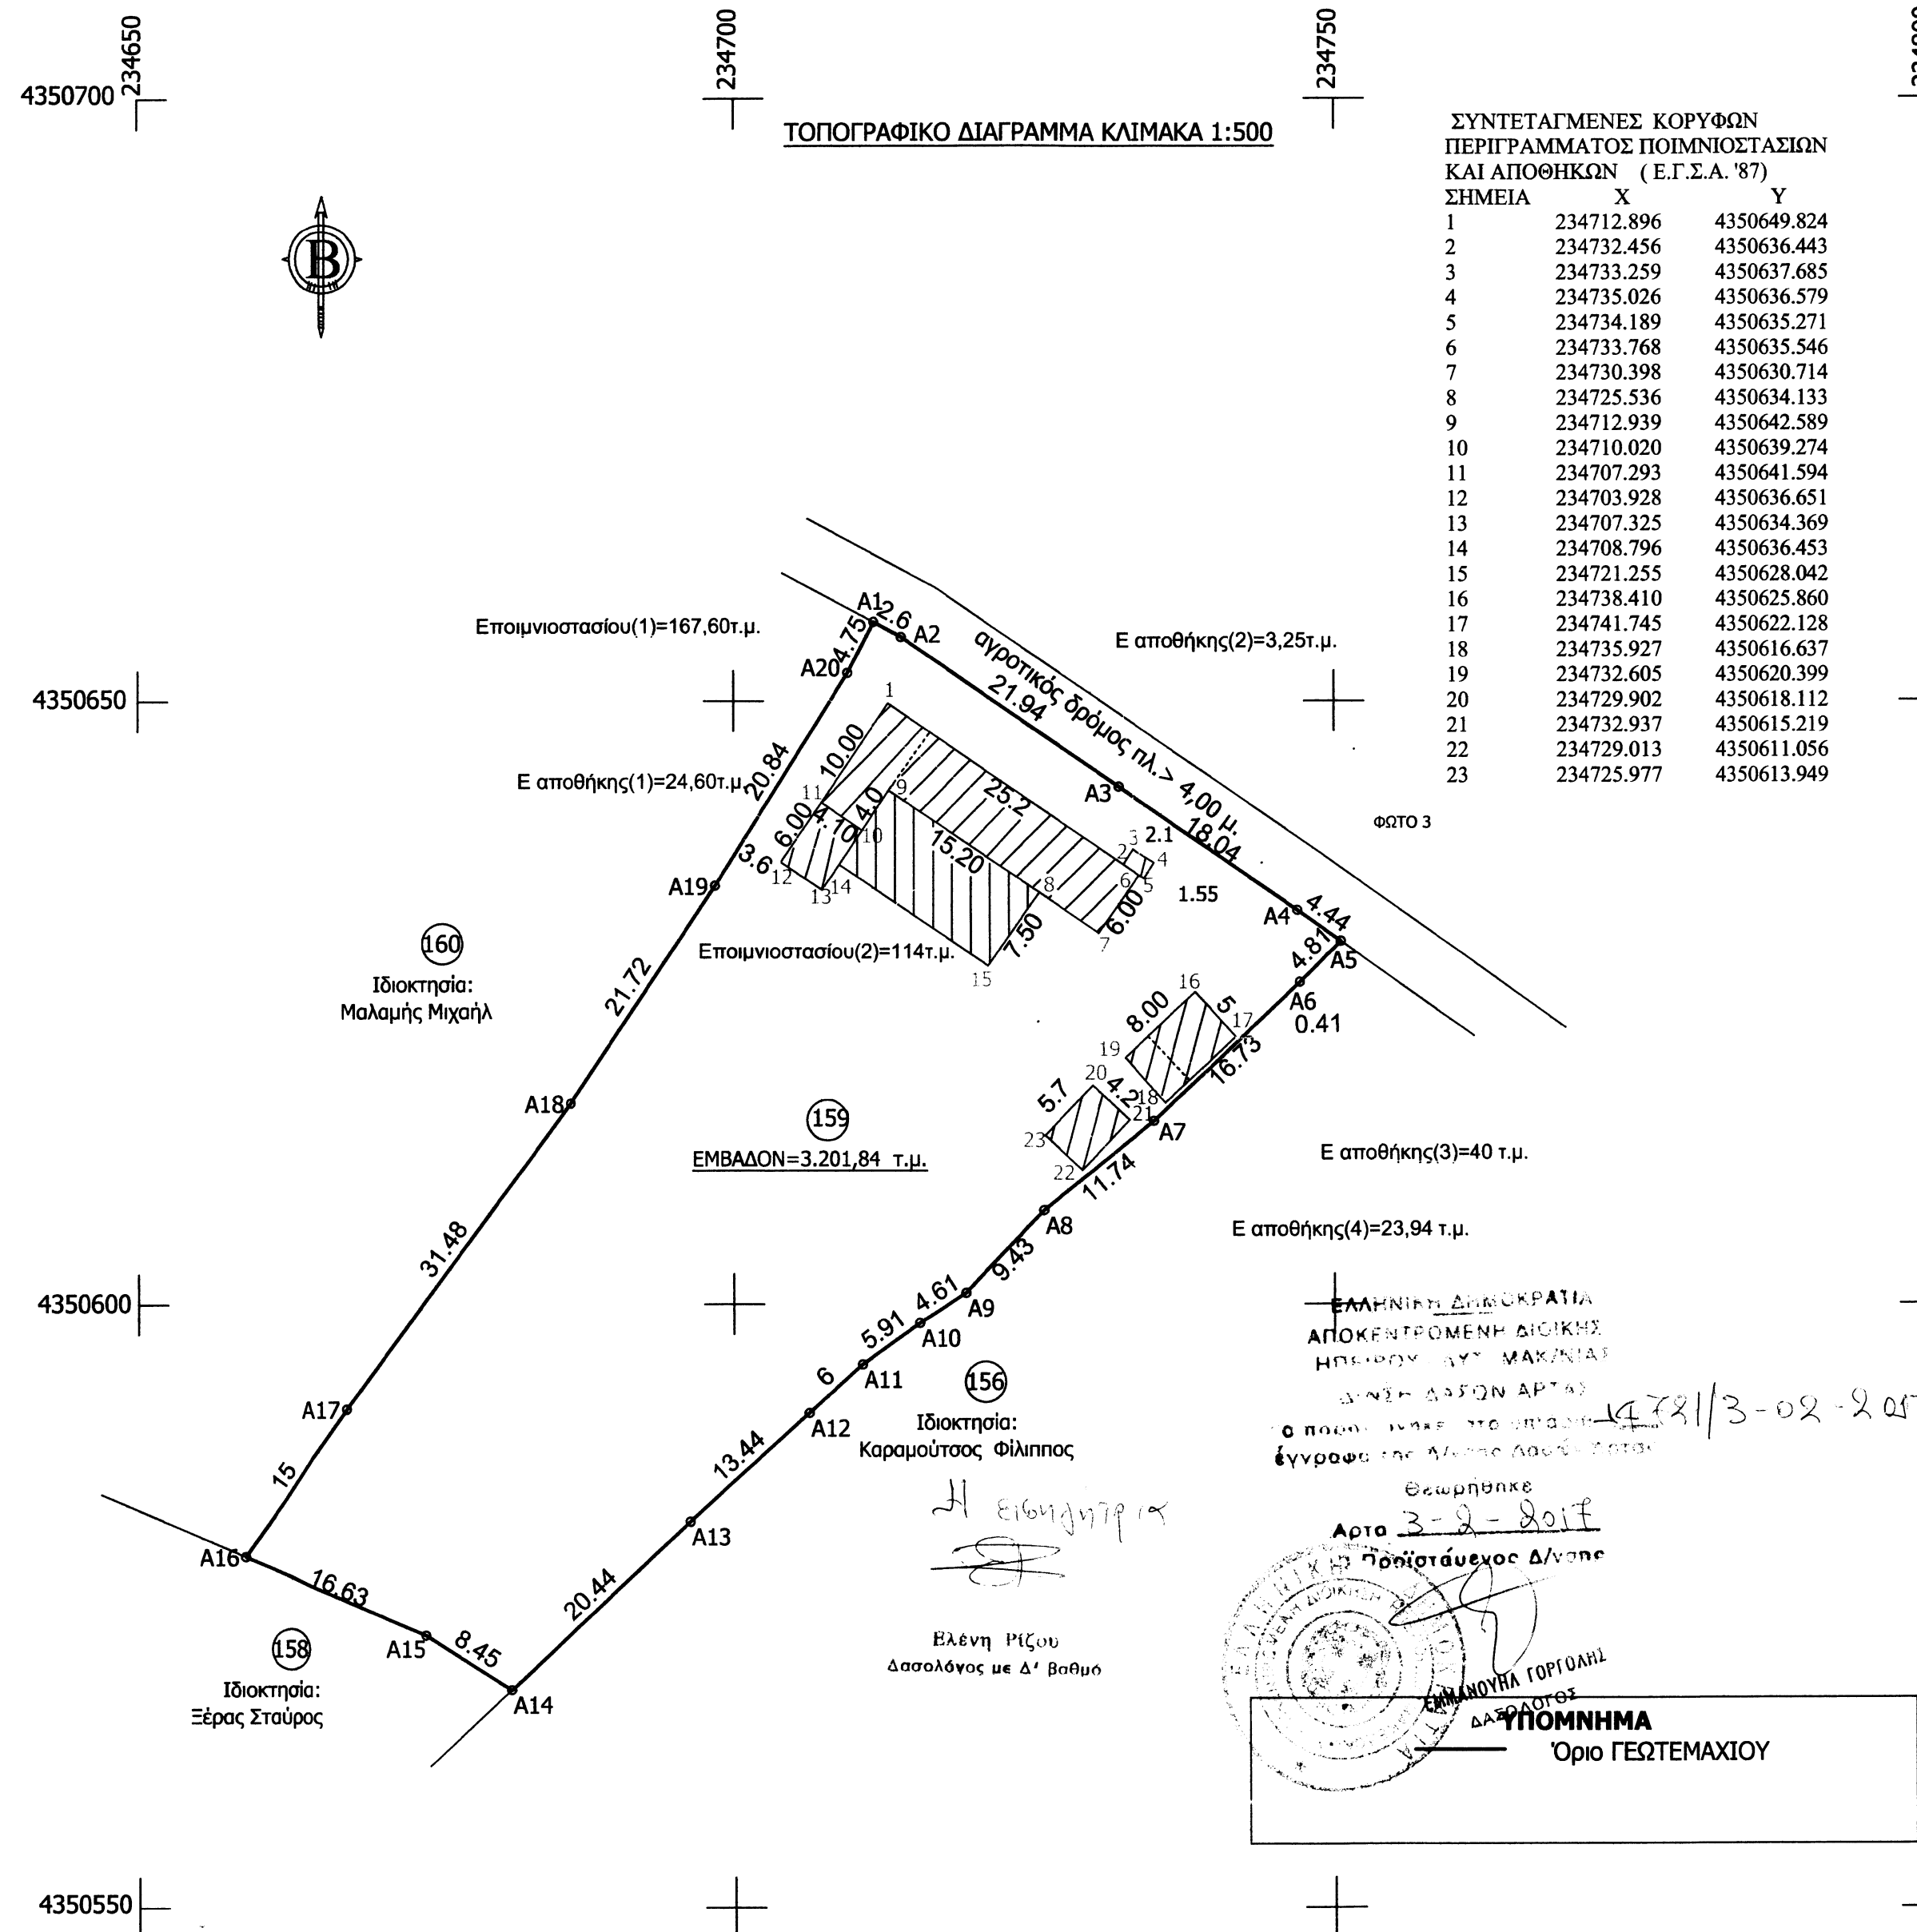
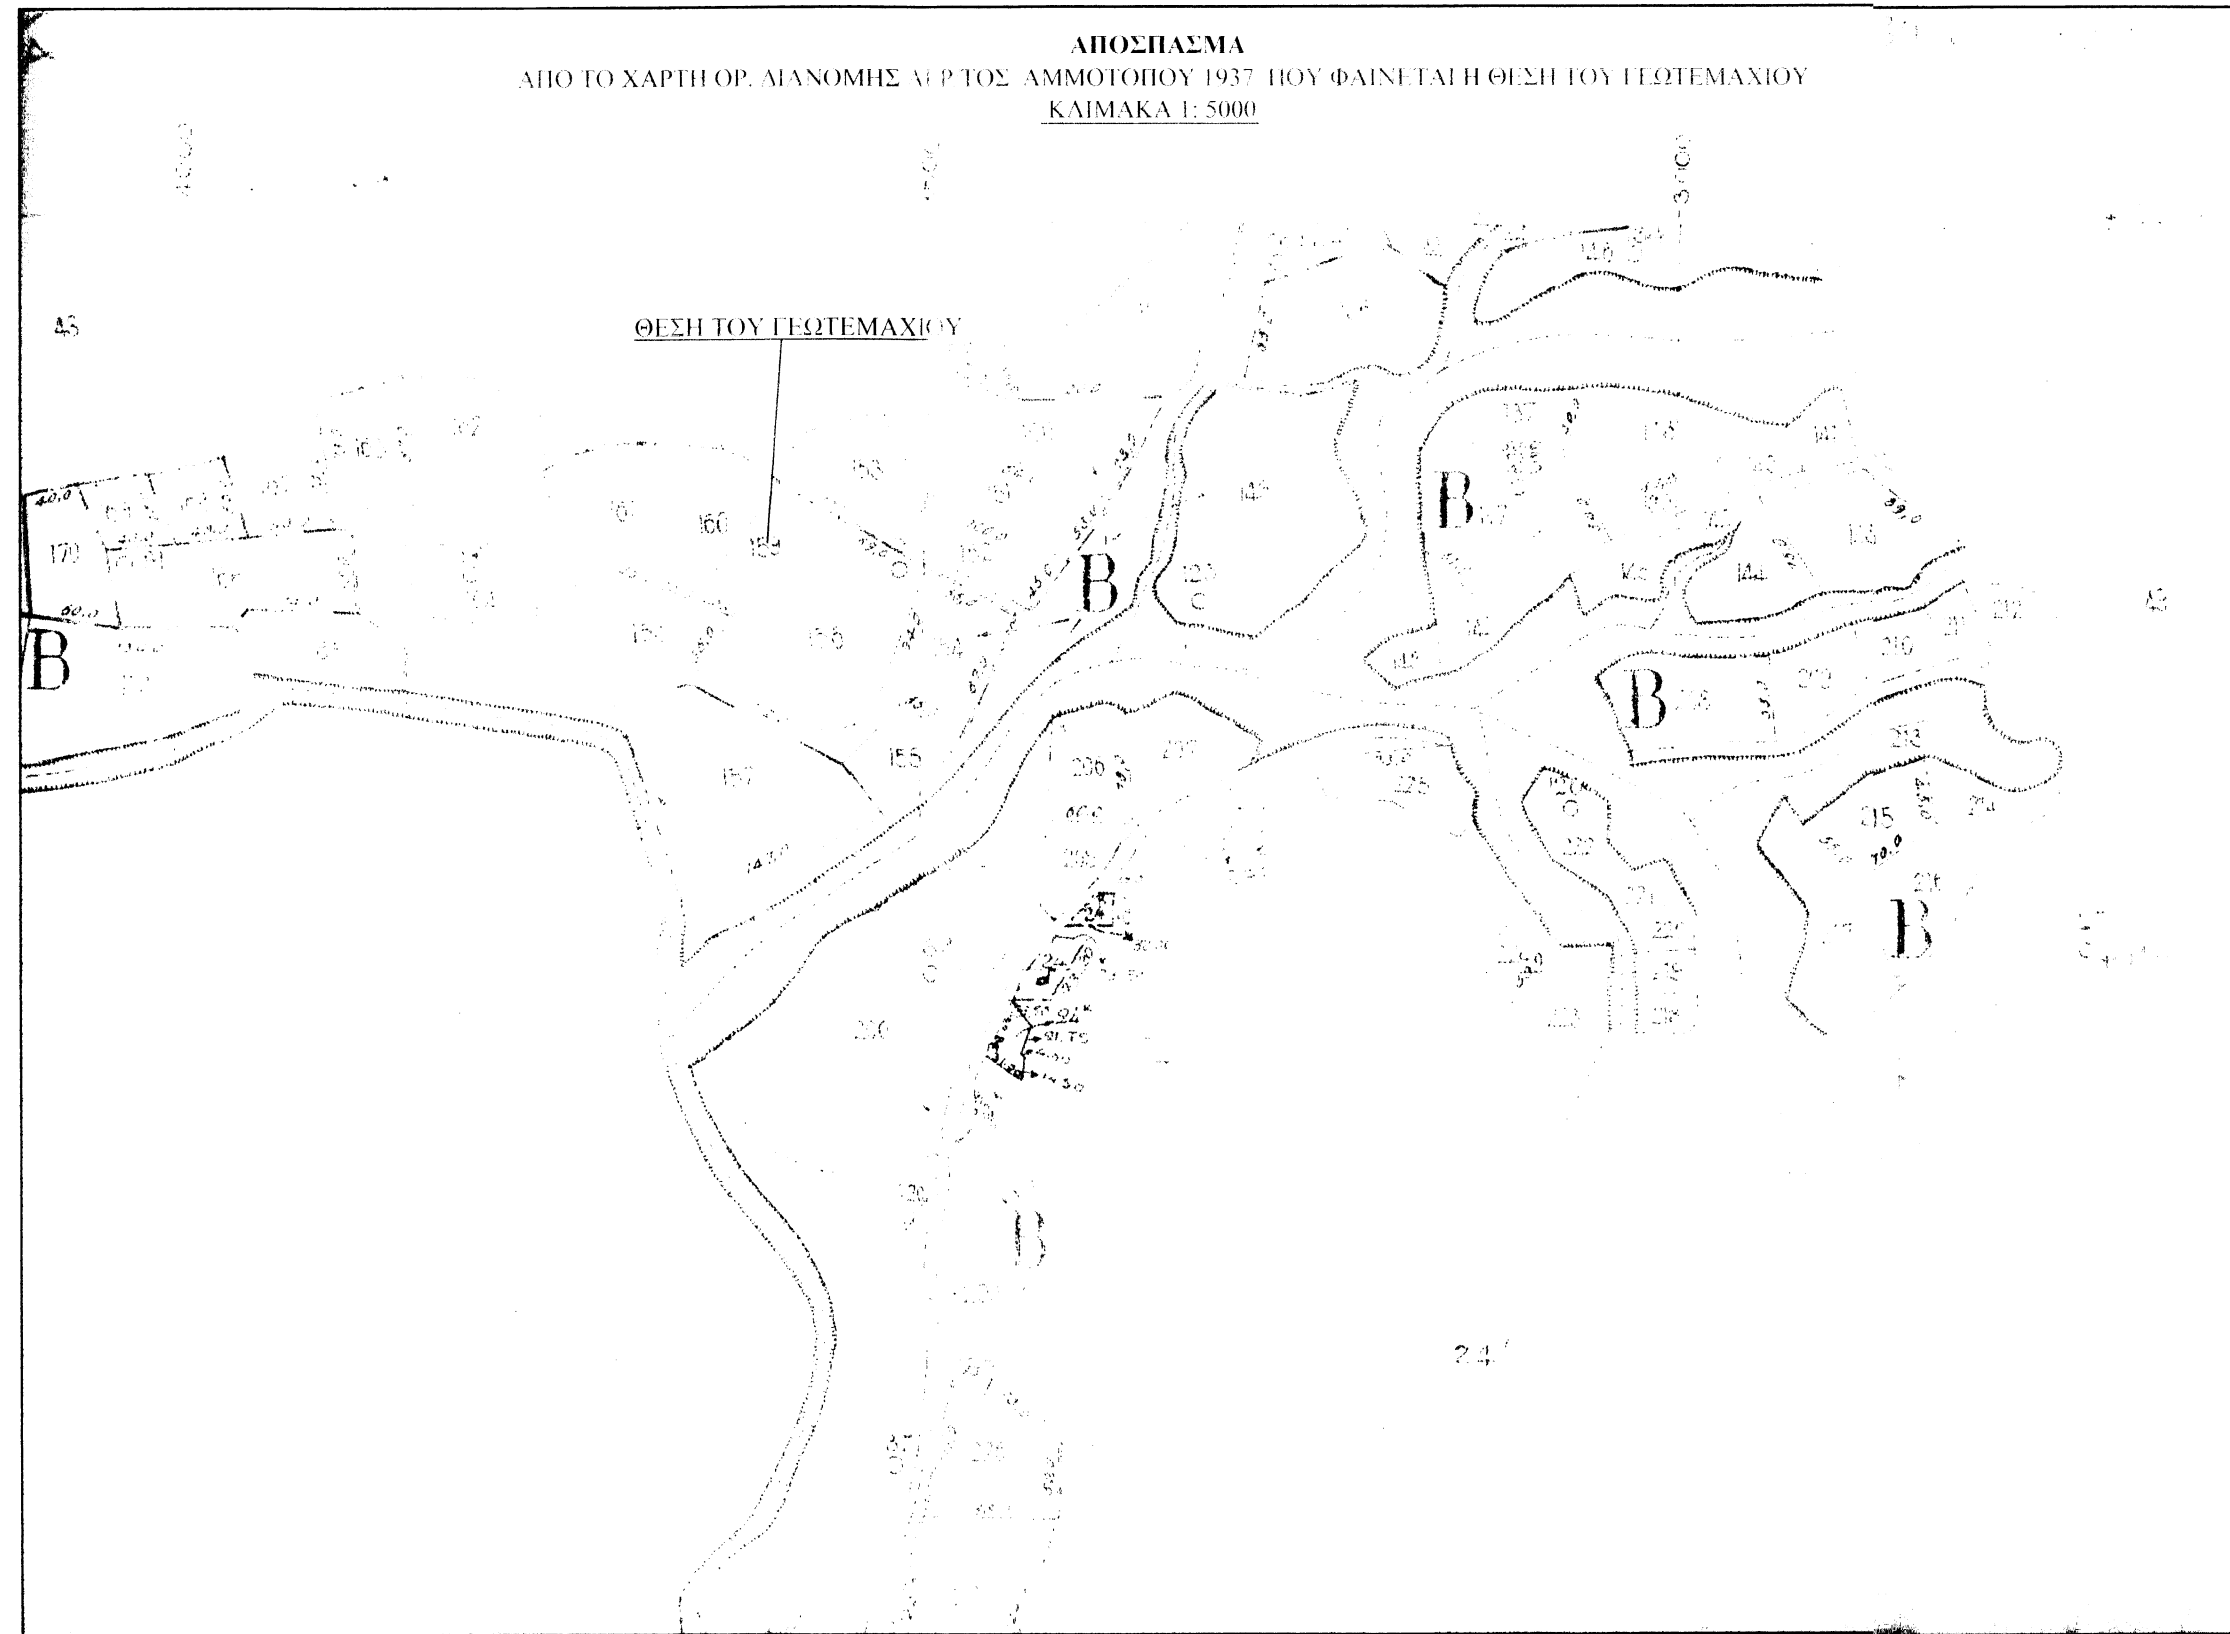


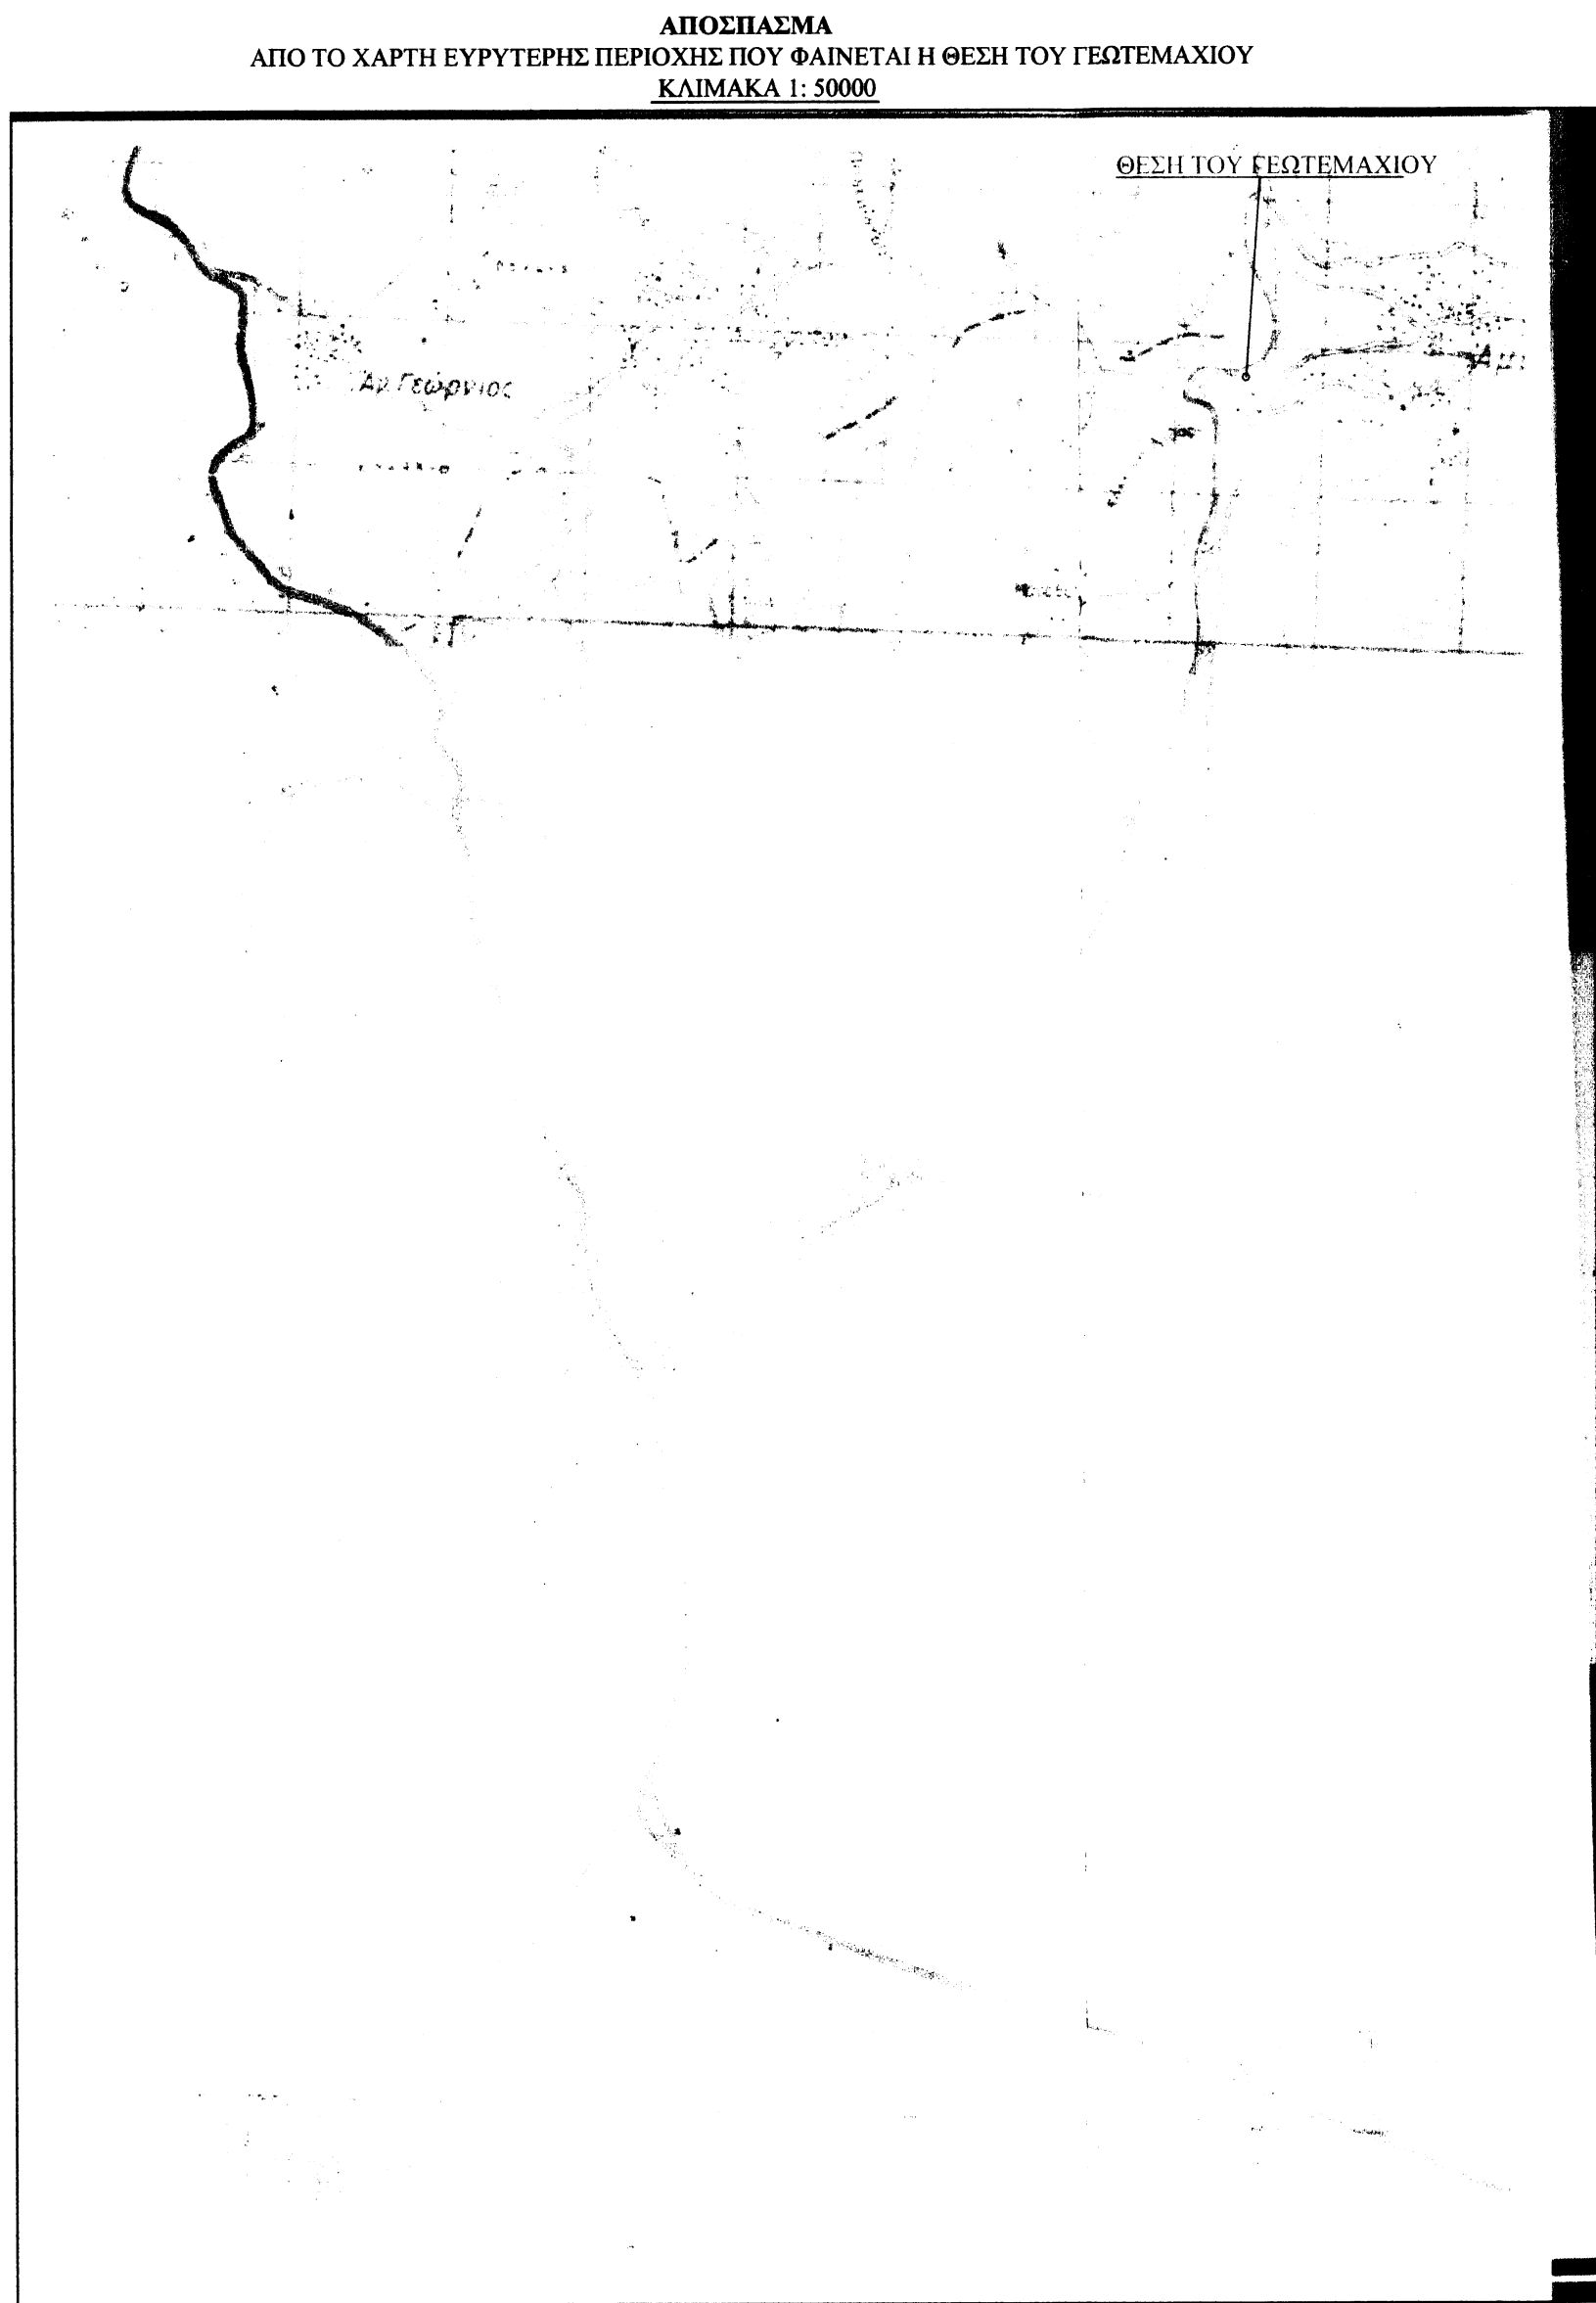

ΤΟΠΟΓΡΑΦΙΚΟ ΔΙΑΓΡΑΜΜΑ
Γεωτεμαχίου με αριθμό (159) Ορ. Διανομής Αγρ/τος Αμμοτόπου 1937
με στοιχεία [Α1.Α2.Α3.Α4.Α5.Α6.Α7.Α8.Α9.Α10.Α11.Α12.Α13.Α14.Α15.Α16.Α17.
Α18.Α19.Α20.Α1] και Εμβαδόν=3.201,84 τ.μ.
καίμενο στη θέση "Δερβενι - Λούτσα" στην Τοπική Κοινότητα Αμμοτόπου
Δημοτικής Ενότητας Ξηροβουνίου Δήμου Αρταίων Περιφερειακής Ενότητας Άρτας

ΚΑΙΜΑΚΑ Ε:500					
ΣΥΝΤΕΤΑΓΜΕΝΕΣ ΟΡΙΩΝ					
ΣΗΜΕΙΑ	X	Y	ΣΗΜΕΙΑ	X	Y
A1	234711.726	4350656.550	A11	234710.688	4350595.003
A2	234714.003	4350655.312	A12	234706.231	4350590.985
A3	234732.083	4350642.892	A13	234696.249	4350581.985
A4	234746.926	4350632.645	A14	234681.303	4350568.043
A5	234750.547	4350630.071	A15	234674.180	4350572.589
A6	234747.132	4350626.682	A16	234658.895	4350579.129
A7	234734.999	4350615.157	A17	234667.616	4350591.334
A8	234725.870	4350607.770	A18	234686.326	4350616.654
A9	234719.375	4350600.929	A19	234698.447	4350634.683
A10	234715.494	4350598.445	A20	234709.500	4350652.346


* Το διάγραμμα είναι ενταγμένο στο κρατικό σύστημα συντεταγμένων ΕΓΣΑ '87.
Οι διαστάσεις και το εμβαδόν υπολογίστηκαν αναλυτικά από τις συντεταγμένες των κορυφών
Η εξέταση από το ΕΓΣΑ '87 πραγματοποιήθηκε με σύστημα GPS και κάνοντας χρήση
του Ελληνικού Συστήματος Εντοπισμού ΗΕΡΟΣ.

ΕΜΒΑΔΟΝ ΓΕΩΤΕΜΑΧΙΟΥ													
ΣΗΜΕΙΑ : 20										* ΕΜΒΑΔΟΝ = 3.201,84 τ.μ.			
A1	A2	A3	A4	A5	A6	A7	A8	A9	A10	A11	A12	A13	A14
A15	A16	A17	A18	A19									

ΙΔΙΟΚΤΗΣΙΑ: Μπατήλας Βασίλειος του Γρηγορίου
ΕΜΒΑΔΟΝ ΓΕΩΤΕΜΑΧΙΟΥ ΚΑΤΑ ΤΗ ΔΙΑΝΟΜΗ
* ΕΜΒΑΔΟΝ = 3.250 τ.μ.

Δήλωση Ιδιοκτητή 4030/2011
Ο κάτωθι υπογεγραμμένος, Μπατήλας Βασίλειος του Γρηγορίου, δηλώνω ότι τα όρια του
ανωτέρω γεωτεμαχίου με Ε=3.201,84 τ.μ. υπεδείχθησαν από εμένα και ευθύνονται για την
ακρίβειά των δηλούμενων ορίων του.
Ο ΔΗΛΩΝ

ΔΗΛΩΣΗ ΜΗΧΑΝΙΚΟΥ Ν.651/77
Δηλώνω σύμφωνα με το νόμο για το γεωτεμάχιο με αριθμό (159) Ορ. Διανομής Αγρ/τος
Αμμοτόπου 1937 με στοιχεία [Α1.Α2.Α3.Α4.Α5.Α6.Α7.Α8.Α9.Α10.Α11.Α12.Α13. Α14.
Α15.Α16.Α17.Α18.Α19.Α20.Α1] και Εμβαδόν=3.201,84 τ.μ., που βρίσκονται στη θέση
"Δερβενι -Λούτσα" στην Τοπική Κοινότητα Αμμοτόπου Δημοτικής Ενότητας Ξηροβουνίου
Δήμου Αρταίων Περιφερειακής Ενότητας Άρτας είναι εκτός σχεδίου, μη άρτιο και μη
οικοδομήσιμο σύμφωνα με τις ισχύουσες πολεοδομικές διατάξεις.
Ο ΜΗΧΑΝΙΚΟΣ

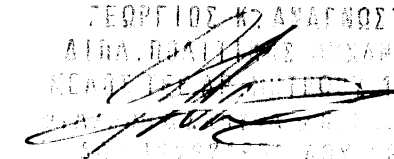Θεωρήσεις			
Εργασιές	ΜΠΑΤΗΛΑΣ ΒΑΣΙΛΕΙΟΣ ΤΟΥ ΓΡΗΓΟΡΙΟΥ		
Έργο	ΤΟΠΟΓΡΑΦΙΚΟ ΔΙΑΓΡΑΜΜΑ ΓΕΩΤΕΜΑΧΙΟΥ ΜΕ ΑΡΙΘΜΟ (159) ΟΡ. ΔΙΑΝΟΜΗΣ ΑΓΡ/ΤΟΣ ΑΜΜΟΤΟΠΟΥ 1937		
Θέση	"ΔΕΡΒΕΝΙ- ΛΟΥΤΣΑ" (ΕΚΤΟΣ ΣΧΕΔΙΟΥ) ΤΟΠΙΚΗΣ ΚΟΙΝΟΤΗΤΑΣ ΑΜΜΟΤΟΠΟΥ ΔΗΜΟΤΙΚΗΣ ΕΝΟΤΗΤΑΣ ΞΗΡΟΒΟΥΝΙΟΥ ΔΗΜΟΥ ΑΡΤΑΙΩΝ Π.Ε. ΑΡΤΑΣ		
Μελέτες	ΑΝΑΓΝΩΣΤΟΥ ΓΕΩΡΓΙΟΣ ΠΟΛΙΤΙΚΟΣ ΜΗΧΑΝΙΚΟΣ		
Θέμα Σχεδίου	ΤΟΠΟΓΡΑΦΙΚΟ ΔΙΑΓΡΑΜΜΑ		
	Υπογραφή - Σφραγίδα	Χρόνος	Αριθμός Σχεδίου - Νο
	 ΓΕΩΡΓΙΟΣ ΑΝΑΓΝΩΣΤΟΥ ΔΙΠΛΩΜΑΤΗΣ ΠΟΛΙΤΙΚΟΣ ΜΗΧΑΝΙΚΟΣ ΑΡΤΑ 11/9/2017	01/2017	ΤΔ
		Κλίμακες	1:500 , 1:5000 & 1:50000