

ΤΕΧΝΙΚΟ ΓΡΑΦΕΙΟ ΜΕΛΕΤΩΝ
ΑΝΤΩΝΙΟΣ ΓΚΟΓΚΑΣ
 ΑΓΡΟΝΟΜΟΣ ΤΟΠΟΓΡΑΦΟΣ ΜΗΧΑΝΙΚΟΣ Ε.Μ.Π.
 Δ/ΝΣΗ : ΓΡΗΓΟΡΙΟΥ ΔΑΜΠΡΑΚΗ 17 - ΗΓΟΥΜΕΝΙΤΣΑ
 ΤΗΛ. / FAX : 2665101343
 ΚΙΝ : 6974643520

ΤΟΠΟΓΡΑΦΙΚΟ ΔΙΑΓΡΑΜΜΑ

ΚΑΙΜΑΚΑΣ 1:200

ΑΚΙΝΗΤΟΥ ΣΤΗΝ ΧΟΙΚΑ

ΔΗΜΟΥ ΣΟΥΛΙΟΥ - Π.Ε. ΘΕΣΣΠΡΩΤΙΑΣ

ΕΡΓΟΔΟΤΗΣ : ΚΑΛΟΓΗΡΟΥ ΠΑΥΛΟΣ

ΥΠΟΜΝΗΜΑ

1. Ακίνητο κατεχόμενο από τον εργοδότη
2. Περιμετρικά στοιχεία ακινήτου : [1-2-3-4-5-6-7-8-9-10-11-12-13-14-1]
3. Εμβαδό ακινήτου : 463,61 τ.μ.
4. Επικείμενα εντός ακινήτου :
 α) Ισόγεια κατοικία εμβαδού 65,20 τ.μ.

ΔΗΛΩΣΗ ΙΔΙΟΚΤΗΤΗ

Δηλώνω ότι τα όρια του ακινήτου είναι υλοποιημένα στο έδαφος και τα υποδείξα στον συντάξα μηχανικό.

Ο ΔΗΛΩΩΝ

Δημήτριος Παναγιώτης

ΔΗΛΩΣΗ ΜΗΧΑΝΙΚΟΥ (Ν.651/1977)


Δηλώνω ότι το αγροτεμάχιο βρισκείται εκτός σχεδίου και δεν είναι άρτιο, ούτε οικοδομήσιμο κατά Γ.Ο.Κ.

Γ' Όροι δόμησης : (Π.Δ.24-31.05.1985) Ελάχ. εμβαδό = 4.000 τ.μ. - Ελάχ. πρόσωπο = 25,00 μ.]

Ο ΔΗΛΩΩΝ & ΣΥΝΤΑΞΑΣ ΜΗΧΑΝΙΚΟΣ

11-11-2016

ΓΚΟΓΚΑΣ Κ. ΑΝΤΩΝΙΟΣ
 ΑΓΡΟΝΟΜΟΣ - ΤΟΠΟΓΡΑΦΟΣ ΜΗΧΑΝΙΚΟΣ
 ΑΡ. ΜΗΤΡΩΟΥ Τ.Ε.Ε. 96148
 ΓΡ. ΔΑΜΠΡΑΚΗ 17 - 46100 ΗΓΟΥΜΕΝΙΤΣΑ
 ΤΗΛ. 2665101343 - ΚΙΝ. 6974643520
 Α.Φ.Μ. 108022168 - Δ.Ο.Υ. ΗΓΟΥΜΕΝΙΤΣΑΣ

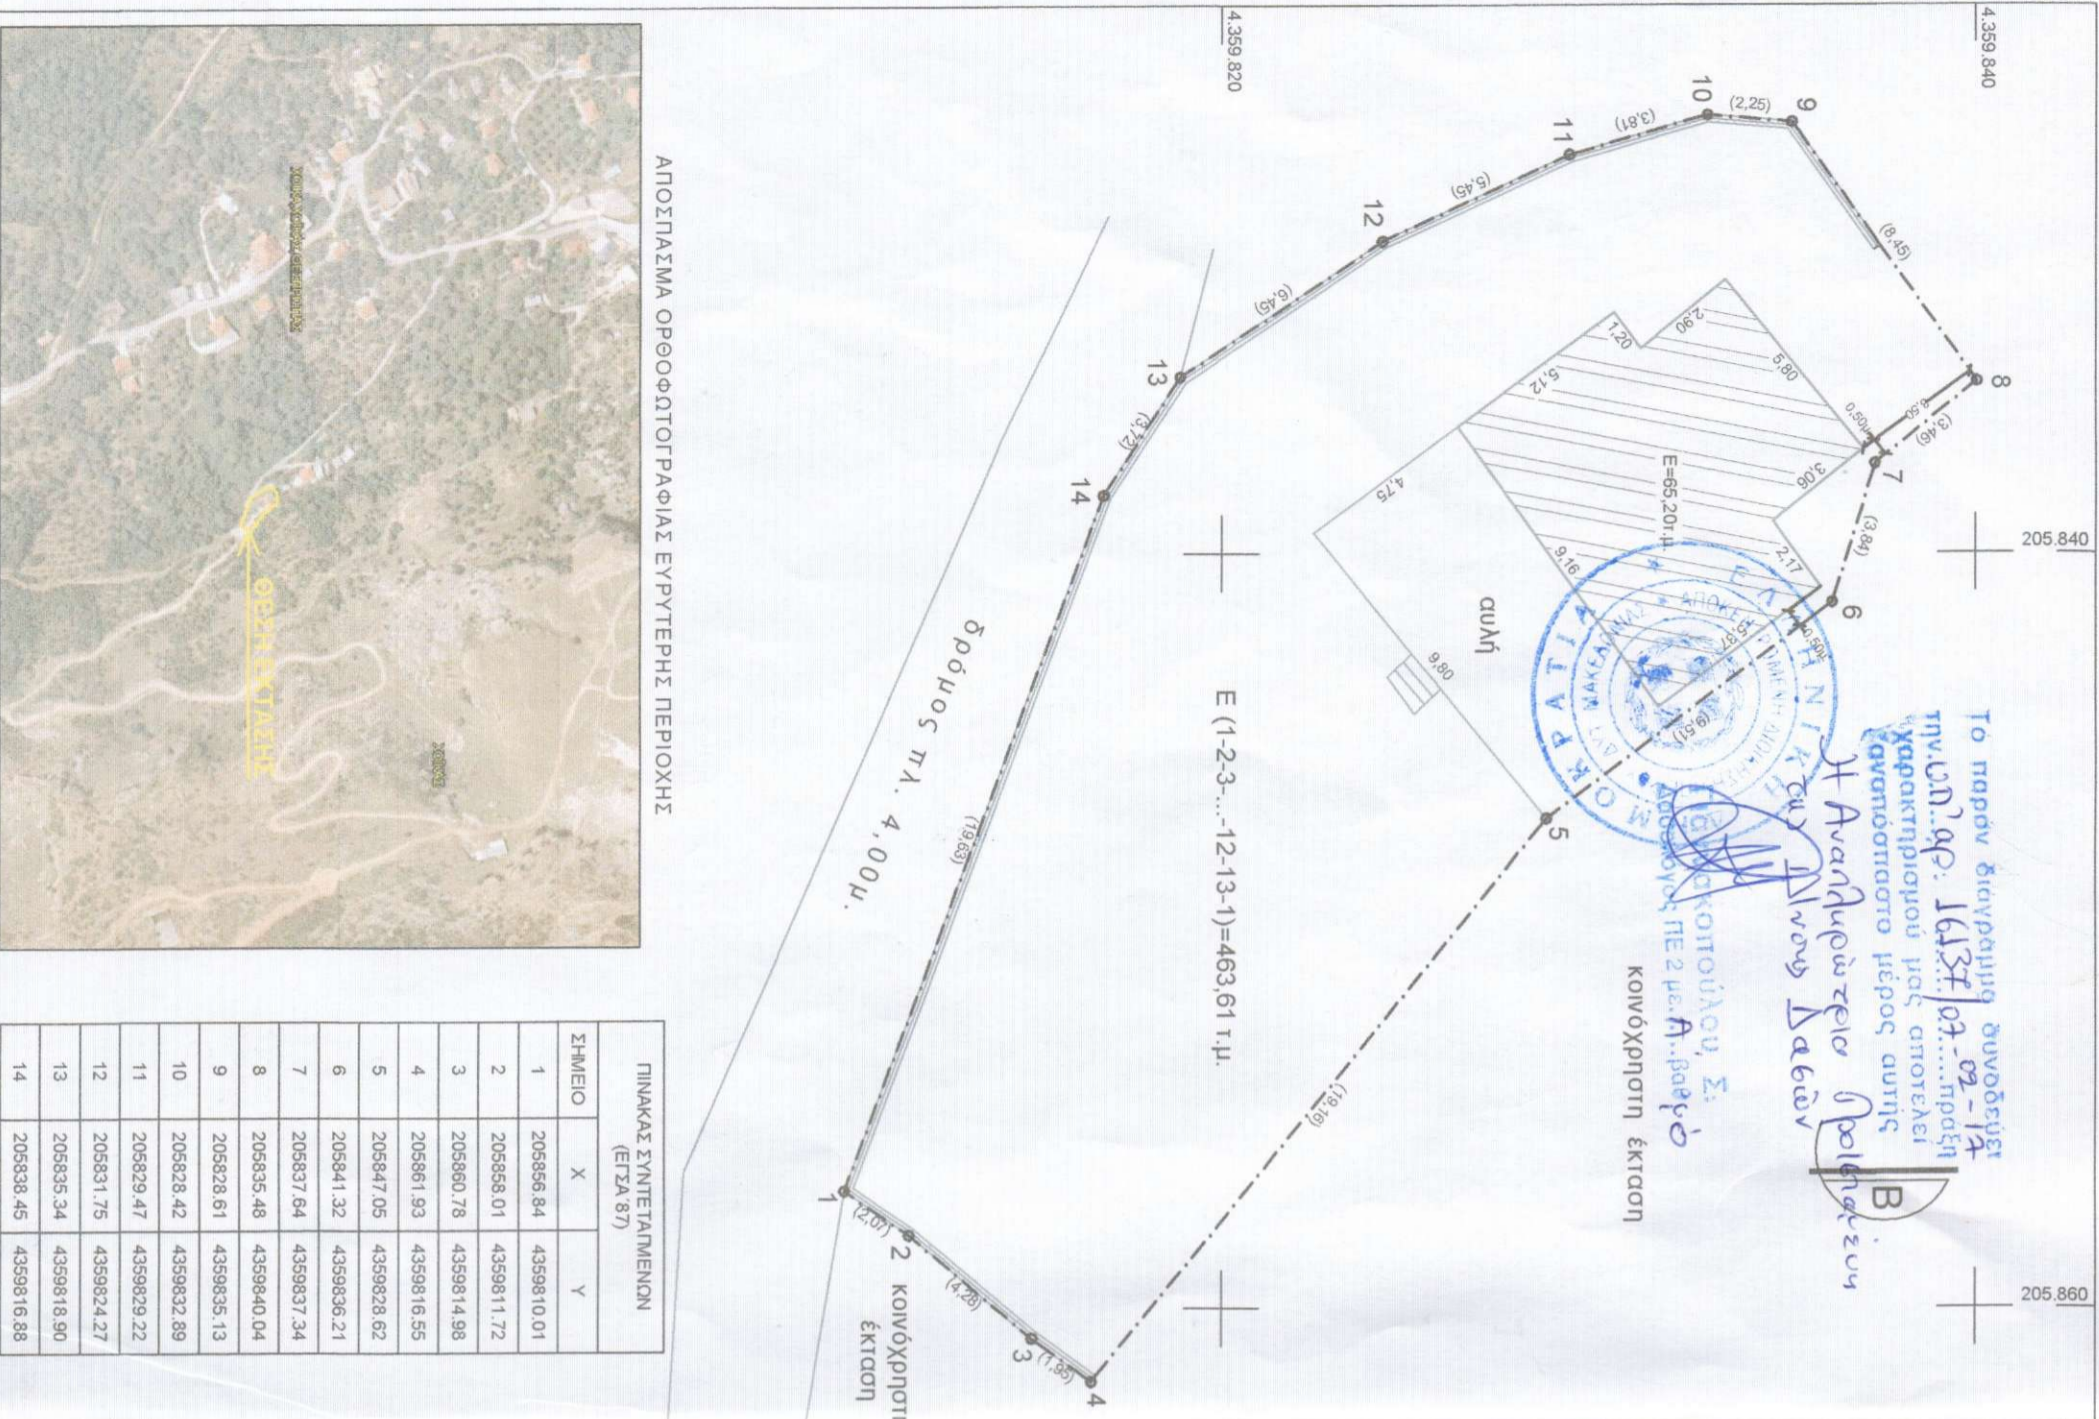

ΠΙΝΑΚΑΣ ΣΥΝΤΕΤΑΙΜΕΝΩΝ
(ΕΓΣΑ 87)

ΣΗΜΕΙΟ	X	Y
1	205856,84	4359810,01
2	205858,01	4359811,72
3	205860,78	4359814,98
4	205861,93	4359816,55
5	205847,05	4359828,62
6	205841,32	4359836,21
7	205837,64	4359837,34
8	205835,48	4359840,04
9	205828,61	4359835,13
10	205828,42	4359832,89
11	205829,47	4359829,22
12	205831,75	4359824,27
13	205835,34	4359818,90
14	205838,45	4359816,88



ΑΠΟΣΠΑΣΜΑ ΟΡΟΦΟΤΟΓΡΑΦΙΑΣ ΕΥΡΥΤΕΡΗΣ ΠΕΡΙΟΧΗΣ