

KM 1521Z ΓΑΙΩΝ ΑΝΤΙΜΑΧΕΙΑΣ υπό στοιχεία  
1-2-3-4-5-6-1 εβδομάδα κατακτηματολόγιο 4.050 τ.μ

Εξάρτηση τριγωνομετρικού, πολυγωνομετρικού και  
υψομετρικού δικτύου από Ε.Γ.Σ.Α. '87  
ΕΠΚΑΡΣΙΑ ΜΕΡΚΑΤΟΡΩΝ ΠΡΟΒΟΛΗΣ,  
ΕΛΛΗΝΟΣΙΔΕΣ GRS'80  $a = 6378137$   $f = 1/298.2572236$   
ΚΕΝΤΡΙΚΟΣ ΜΕΣΗΜΒΡΙΝΟΣ  $\lambda = 24$   
Χρησιμοποιηθέν όργανο : PROMARK 120 RTK δύο συστημάτων  
σε HEPOS

ΣΥΝΤΕΤΑΓΜΕΝΕΣ ΚΟΡΥΦΩΝ ΟΙΚΟΠΕΔΟΥ

ΚΟΡΥΦΗ	X	Y
06	776554.63	4081902.80
05	776636.16	4081907.91
04	776648.36	4081928.46
03	776644.08	4081937.26
02	776642.48	4081952.87
01	776551.85	4081947.07


Μάουρο Ταβέλλι - Ρομίνα Ρότσι  
ιδιοκτήτης

Τοπογραφικό διάγραμμα  
έργο

ΑΝΗΚΕΙ ΣΤΗΝ ΥΠΟΘΕΣΗ 1304/07-02/17 ΔΡΧΑΡ.  
ΤΗΣ ΓΕΩΓΡΑΦΙΚΗΣ ΥΠΗΡΕΣΙΑΣ  
ΚΜ 1521Z Γαίων Αντιμάχειας  
θέση Κουφωτές

κλίμακα	1:500
αριθμός μελέτης	
θέμα σχεδίου	αριθμός σχεδίου 1
χρονολογία μελέτης	Δεκέμβριος 2015
υπογραφή - σφραγίδα	

ΝΙΚΟΣ ΣΤ. ΧΑΤΖΗΝΙΚΟΛΑΟΥ  
ΤΟΠΟΓΡΑΦΟΣ-ΜΗΧΑΝΙΚΟΣ-Α.Π.Ο.  
ΜΕΛΟΣ Κ.Σ. ΑΡ. ΠΡΩΤΟΚ. 05987  
ΕΘΝΙΚΗΣ ΑΝΤΙΣΤΑΣΕΩΣ 36, 05300 ΚΟΣ  
ΚΙΝ:0945415405, Α.Ο.Μ.:044161043 ΔΟΥ ΚΟ

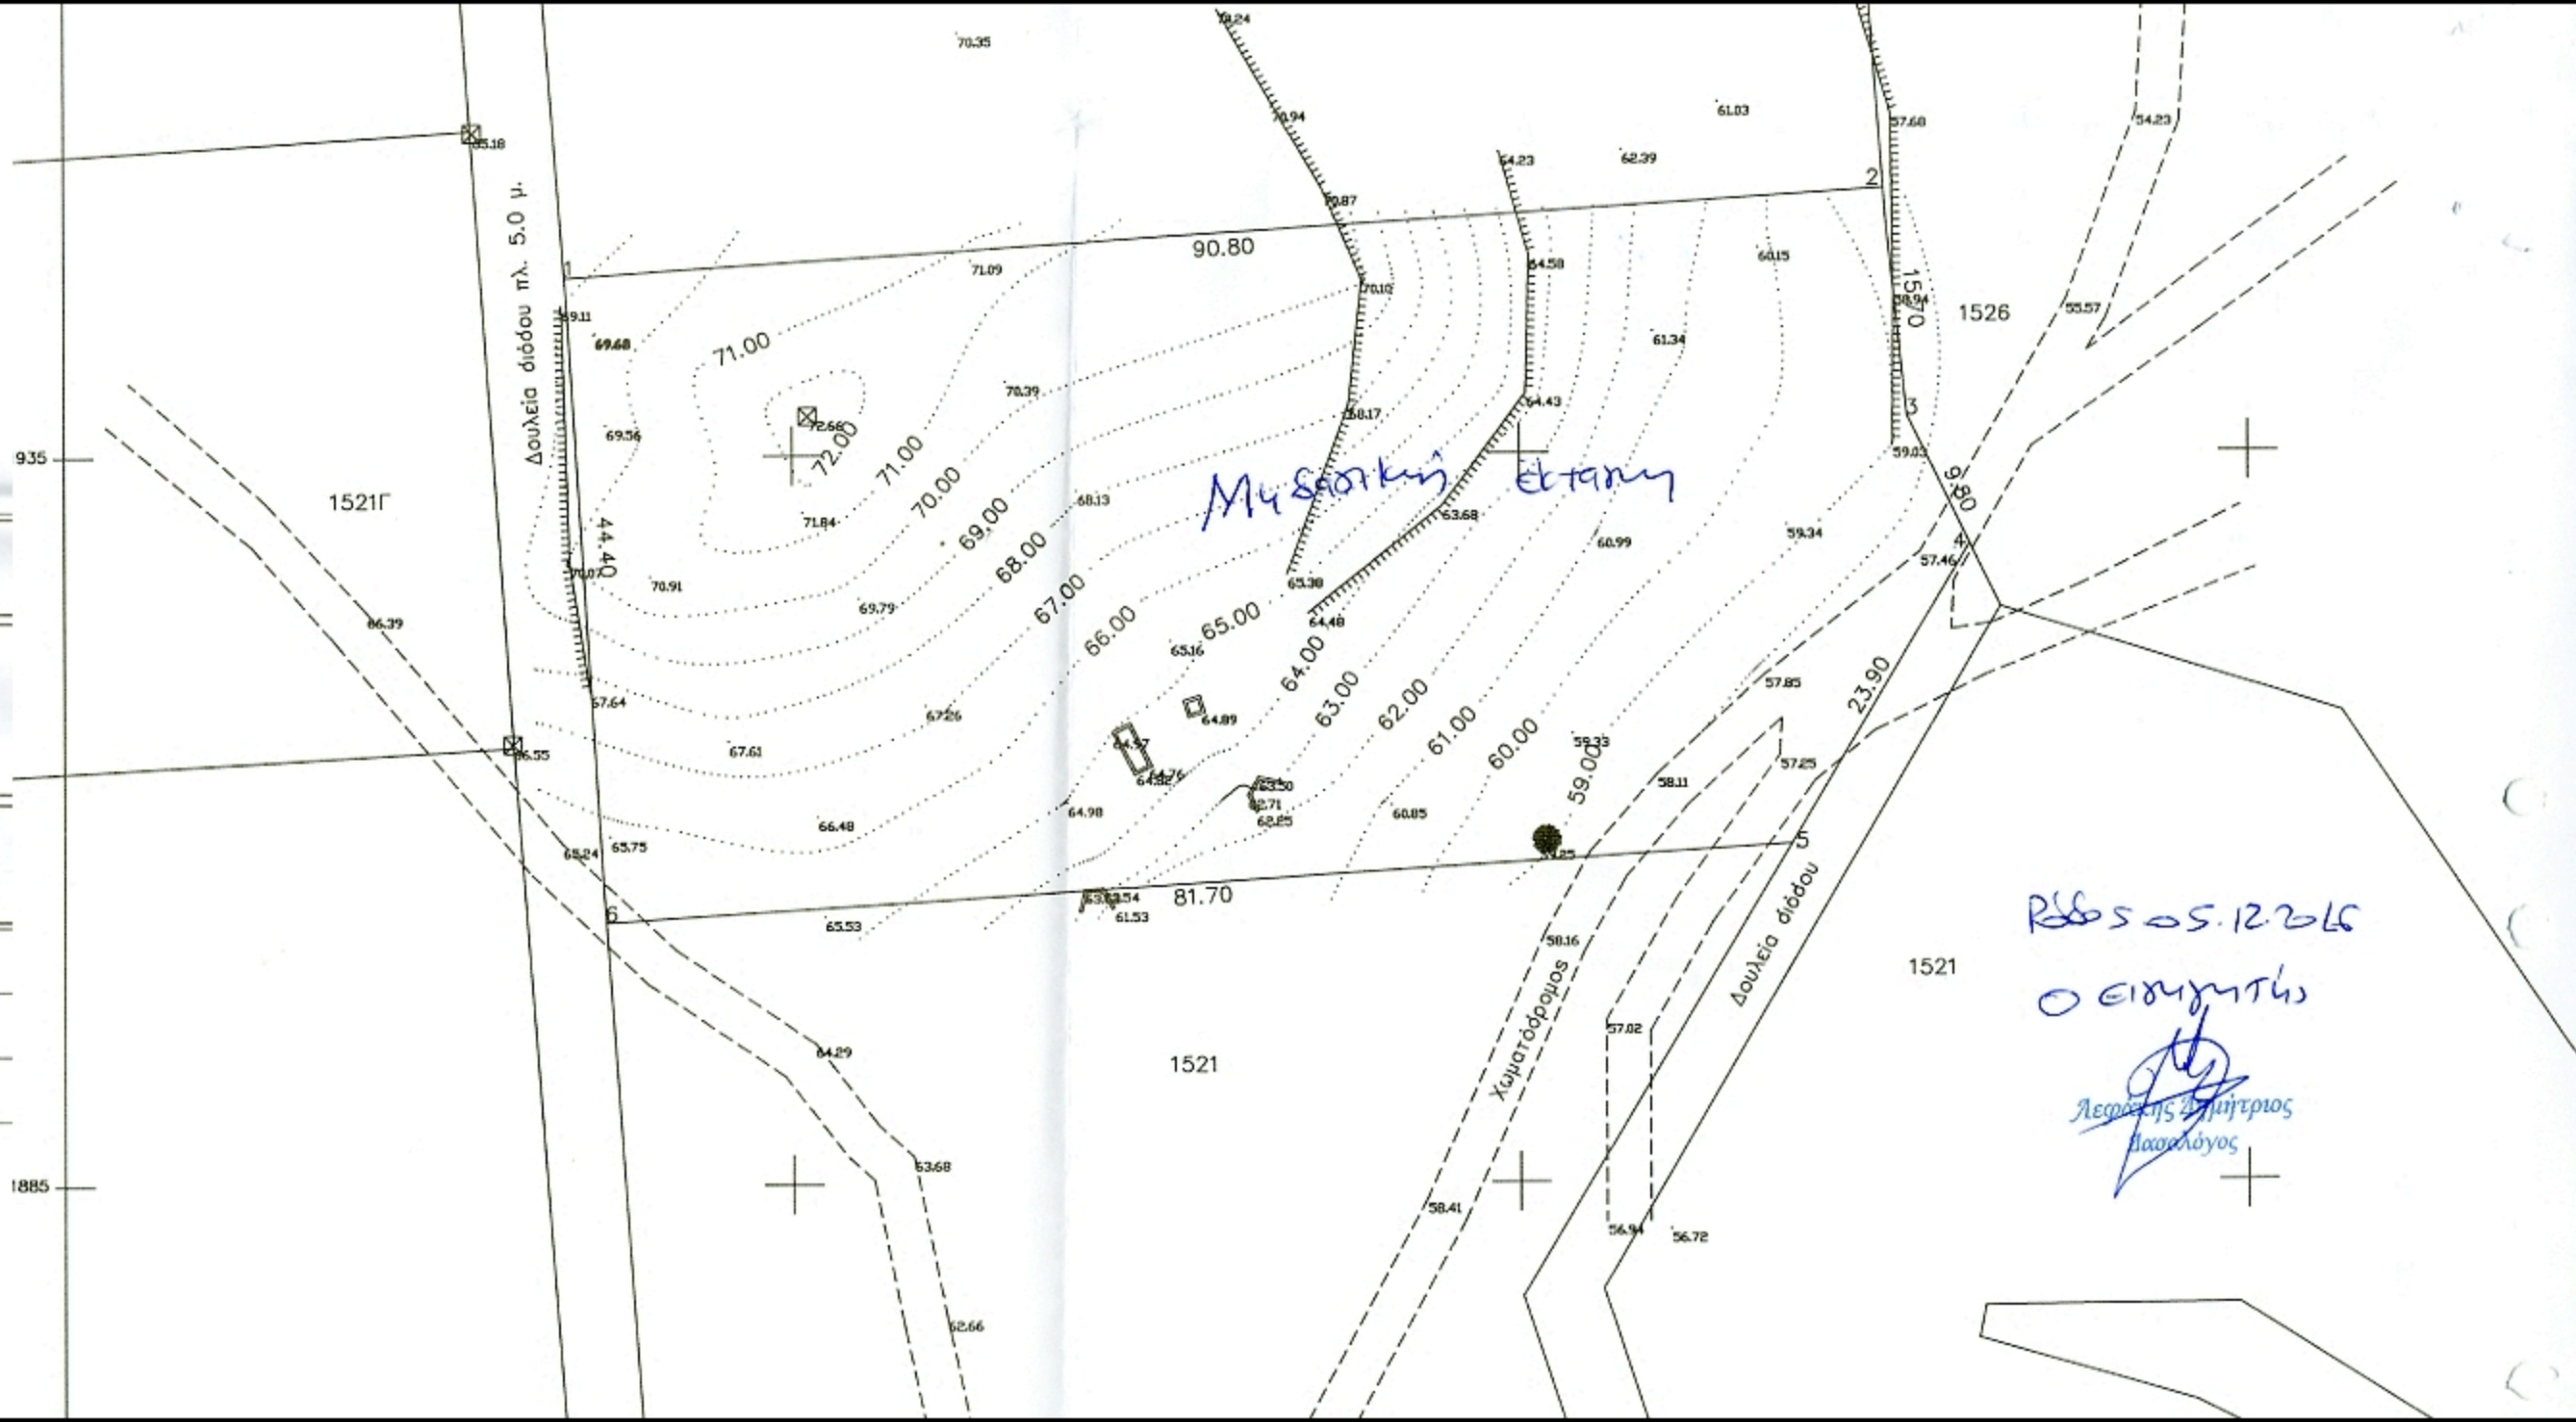

Ρ.Σ. 05.12.2015  
Ο ΕΙΣΗΓΗΤΗΣ  
Λεωνίδης Δημήτριος  
Πασαλόγος