


ΑΠΟΣΠΑΣΜΑ ΧΑΡΤΗ ΟΙΚΙΣΜΟΥ ΚΛΙΜΑΚΑ 1:5000

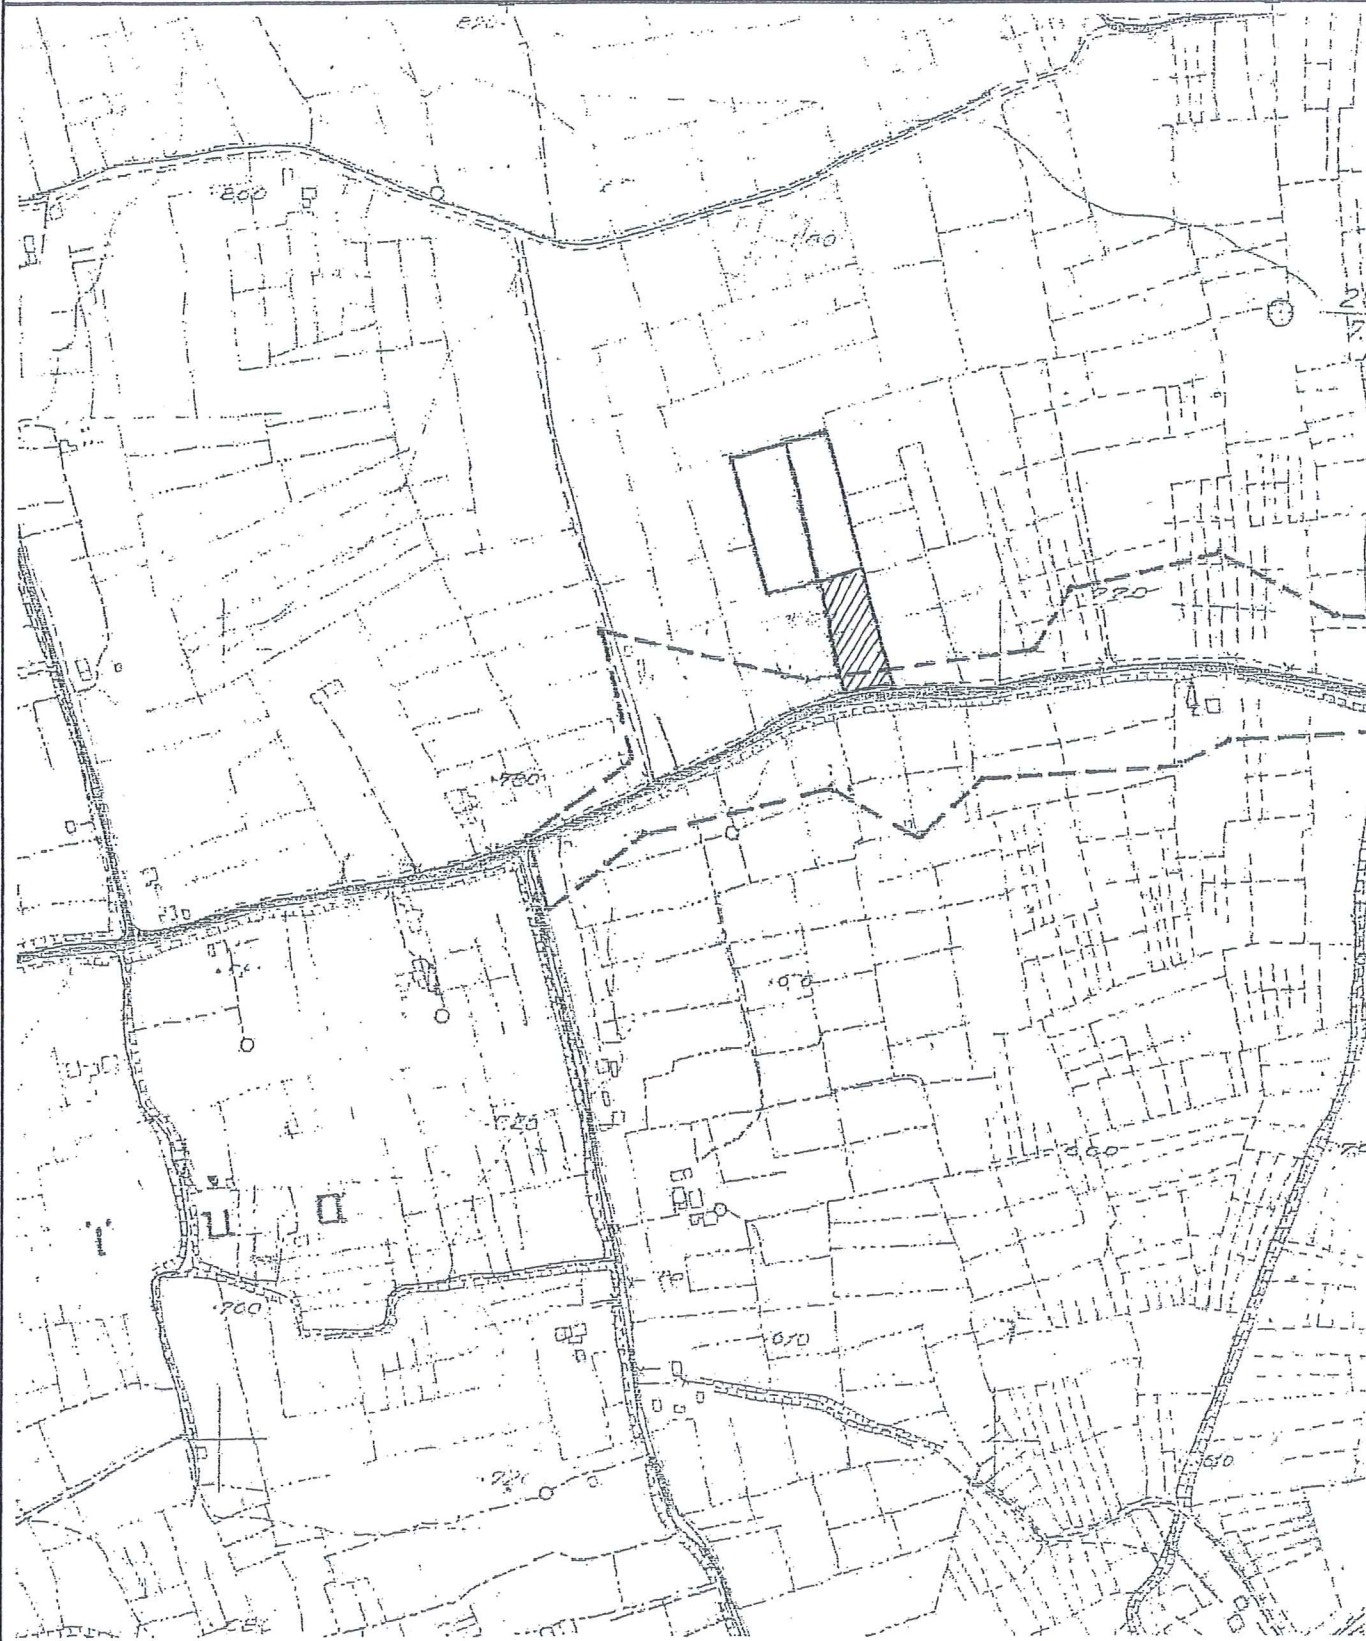

ΤΟΠΟΓΡΑΦΙΚΟ ΔΙΑΓΡΑΜΜΑ

(Εξαρτημένο απο το κρατικό σύστημα συντεταγμένων στο Ε.Γ.Σ.Α. '87)

ΙΔΙΟΚΤΗΣΙΑΣ : "ΚΑΠΑΡΕΛΗΣ ΕΠΕ"

ΘΕΣΗ : "ΚΑΜΠΟΣ"

ΔΗΜΟΤΙΚΗ ΚΟΙΝΟΤΗΤΑ : ΓΑΪΤΑΝΙΟΥ

ΔΗΜΟΤΙΚΗ ΕΝΟΤΗΤΑ : ΖΑΚΥΝΘΙΩΝ

ΔΗΜΟΣ : ΖΑΚΥΝΘΟΥ

ΚΛΙΜΑΚΑ 1: 500


ΖΑΚΥΝΘΟΣ Σεπτέμβριος 2016

Το παρόν τοπογραφικό διάγραμμα
εγκρίθηκε με την αριθμ. 133
Πράξη Χαρακτηρισμού.
ΘΕΩΡΗΘΗΚΕ
ΖΑΚΥΝΘΟΣ 25.11. / 2017
ΔΗΜΗΤΗΣ ΔΑΣΩΝ

Δημήτριος Βασ. Σκαλτσουγιάννης
Δασολόγος με βαθμό Α'

Ο ΜΗΧΑΝΙΚΟΣ

ΧΡΗΣΤΟΣ ΗΛ. ΓΕΩΡΓΑΡΑΣ
ΤΟΠΟΓΡΑΦΟΣ ΜΗΧΑΝΙΚΟΣ Τ.Ε.
ΠΤΥΧΙΟΥΧΟΣ Τ.Ε.Ι. ΑΘΗΝΑΣ
ΜΕΛΟΣ Ε.Ε.Τ.Ε.Μ. ΑΡ. ΜΗΤΡΩΟΥ Δ. 12782
ΦΙΛΙΤΑ 62 ΖΑΚΥΝΘΟΣ ΤΗΛ. 2695045976
ΑΦΜ 042800515 - ΔΟΥ ΖΑΚΥΝΘΟΥ

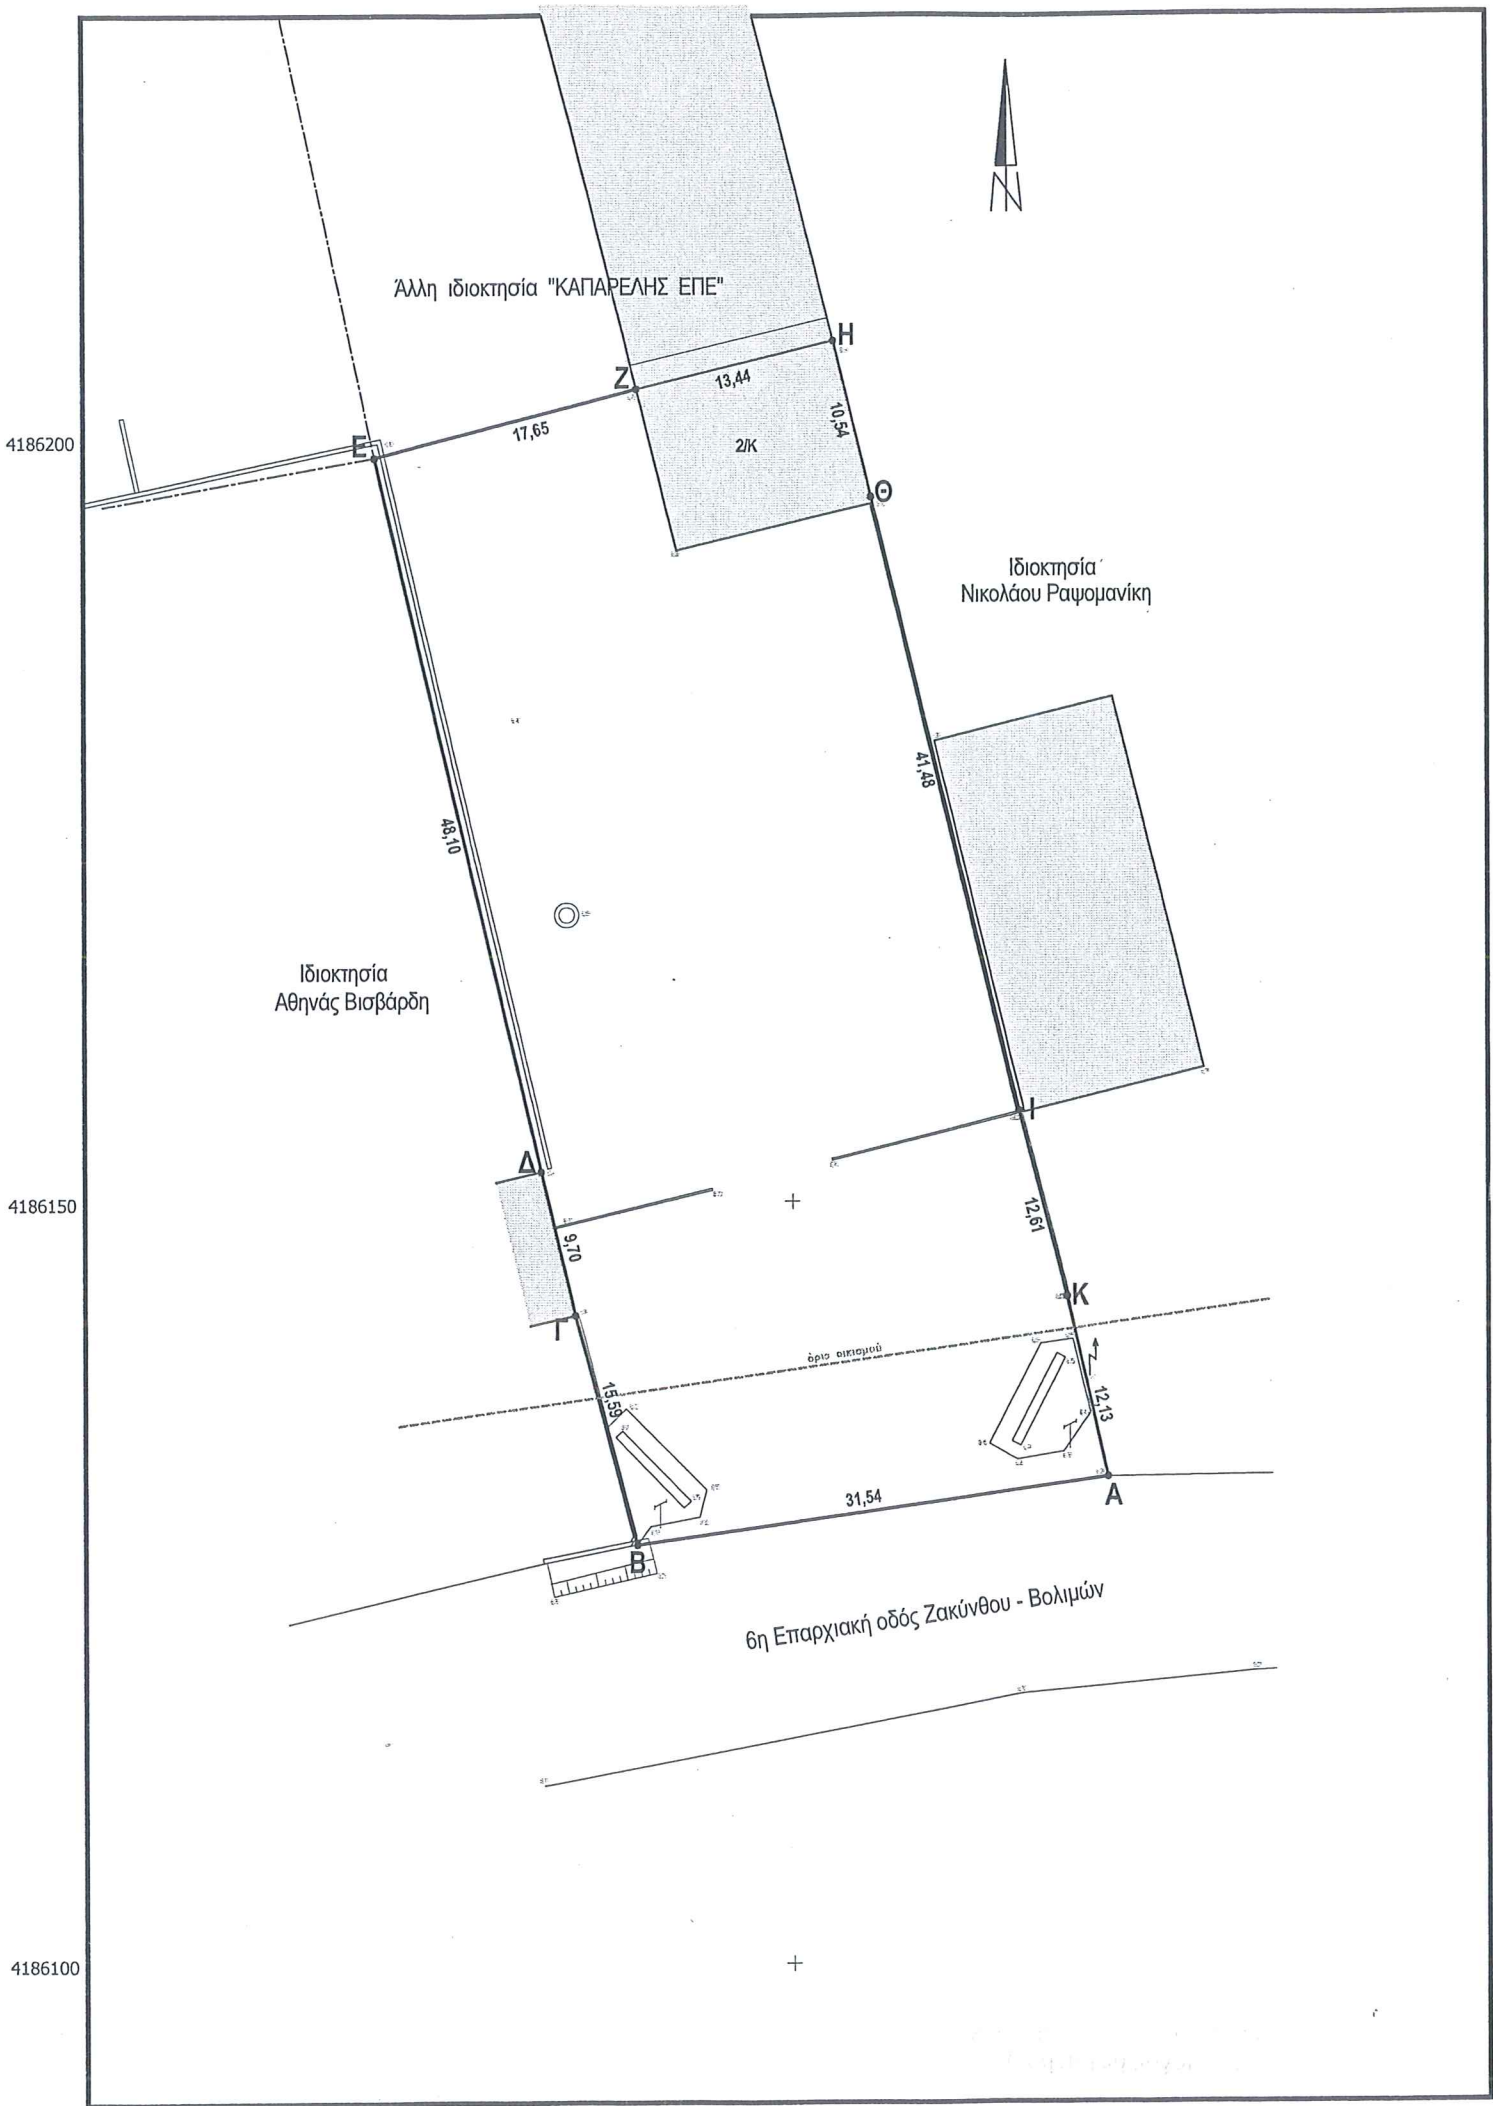

ΤΡΙΓΩΝΟΜΕΤΡΙΚΗ ΕΞΑΡΤΗΣΗ : Ανοικτή όδευση
 Τριγωνομετρικά σημεία που χρησιμοποιήθηκαν :

- 1) Γ.Υ.Σ. 31 ΖΑΚΥΝΘΟΣ (Παλαιόκαστρο) :
 $X = 218335,741$ $Y = 4182088,386$ $H = 399,621 + 1,09$ ύψος βάρθρου
- 2) Γ.Υ.Σ. 48 ΖΑΚΥΝΘΟΣ (Βαρρές) :
 $X = 225891,894$ $Y = 4188201,561$ $H = 98,465 + 1,09$ ύψος βάρθρου

ΕΜΒΑΔΟΝ ΣΤΟ ΕΓΣΑ '87

A/A	X	Y
A	223520.872	4186131.864
B	223489.641	4186127.186
Γ	223485.548	4186142.531
Δ	223483.350	4186151.979
E	223472.649	4186198.875
Z	223489.721	4186203.340
H	223502.796	4186206.466
Θ	223505.272	4186196.225
I	223515.016	4186155.902
K	223518.183	4186143.695
A	223520.872	4186131.864
ΕΜΒΑΔΟΝ =		2368,06 μ2

ΔΗΛΩΣΗ ΜΗΧΑΝΙΚΟΥ (Ν.Δ. 651/77)

Δηλώνω υπεύθυνα ότι η ιδιοκτησία με τα στοιχεία (A-B-Γ-.....I-K-A) της "ΚΑΠΑΡΕΛΗΣ ΕΠΕ" με εμβαδόν 2368,06 μ2 που βρίσκεται στη θέση "Κάμπος" της δημοτικής κοινότητας Γαϊτανίου δημοτικής Ενότητας Ζακυνθίων του δήμου Ζακύνθου με τμήμα αυτής E= 315,12 μ2 εντός των ορίων του οικισμού όπως αυτά αναφέρονται στην 3974/19-12-96 απόφαση Νομάρχη (ΦΕΚ 870/Δ/97) είναι κατά παρέκκλιση άρτια εφόσον προϋφίσταται ως έχει της 3-5-85 ημέρα δημοσίευσης του από 24-4-85 Π.Δ/τος και οικοδομήσιμη.

Η ανωτέρω ιδιοκτησία δεν εμπίπτει στις διατάξεις του Ν. 1337/83.

Ο ΜΗΧΑΝΙΚΟΣ

ΠΑΡΑΤΗΤΗΣΗ
 Τα όρια εδειχθησαν απο τους ιδιοκτήτες.
 ΟΙ ΙΔΙΟΚΤΗΤΕΣ

ΧΡΗΣΤΟΣ ΗΛ. ΓΕΩΡΓΑΡΑΣ
 ΤΟΠΟΓΡΑΦΟΣ ΜΗΧΑΝΙΚΟΣ Τ.Ε.
 ΠΤΥΧΙΟΥΧΟΣ Τ.Ε.Ι. ΑΘΗΝΑΣ
 ΜΕΛΟΣ Ε.Ε.Τ.Ε.Μ. ΑΡ. ΜΗΤΡΩΟΥ Δ. 12782
 ΦΙΛΙΤΑ 62 ΖΑΚΥΝΘΟΣ ΤΗΛ. 2695045976
 ΑΦΜ 042800515 - ΔΟΥ ΖΑΚΥΝΘΟΥ