


ΤΕΧΝΙΚΟ ΓΡΑΦΕΙΟ ΜΕΛΕΤΩΝ

**ΝΙΚΟΣ ΠΑΤΕΡΑΚΗΣ**

Πολιτικός & Τοπογράφος Μηχανικός

Χορτατσών 3, ΤΚ 82 100 Άγιος Νικόλαος  
τηλ. 28410-28675, fax. 28410-89280, email: topoplan@otenet.gr

ΜΑΜΑΚΑΣ ΓΕΩΡΓΙΟΣ  
ΤΡΑΝΤΑΣ ΓΕΩΡΓΙΟΣ

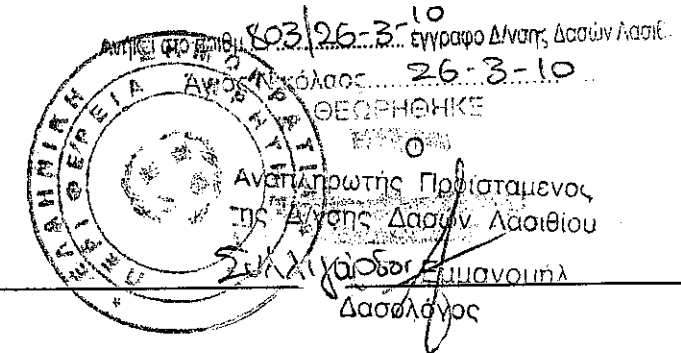

Θέση

ΑΛΜΥΡΟΣ ΚΤΗΜ. ΠΕΡΙΦΕΡΕΙΑΣ ΚΡΙΤΣΑΣ

Θέμα σχεδίου

ΤΟΠΟΓΡΑΦΙΚΟ ΔΙΑΓΡΑΜΜΑ

αριθμός  
σχεδίου

ΚΛΙΜΑΚΑ  
**1:500**


Προβολικό σύστημα  
ΕΓΣΑ 87

Χρόνος μελέτης: ΙΟΥΛΙΟΣ 2009

Υπογραφή

Σφραγίδα

**ΝΙΚΟΣ Μ. ΠΑΤΕΡΑΚΗΣ**  
ΠΟΛΙΤΙΚΟΣ ΜΗΧΑΝΙΚΟΣ Ε.Μ.Π.  
ΤΟΠΟΓΡΑΦΟΣ ΜΗΧΑΝΙΚΟΣ  
ΑΡΙΘΜΟΣ ΜΗΤΡΩΟΥ 16517  
ΧΟΡΤΑΤΣΩΝ 3 - ΑΓ. ΝΙΚΟΛΑΟΣ ΤΗΛ: 28410 28675  
Α.Φ.Μ 013209355 Δ.Ο.Υ ΑΓ. ΝΙΚΟΛΑΟΥ

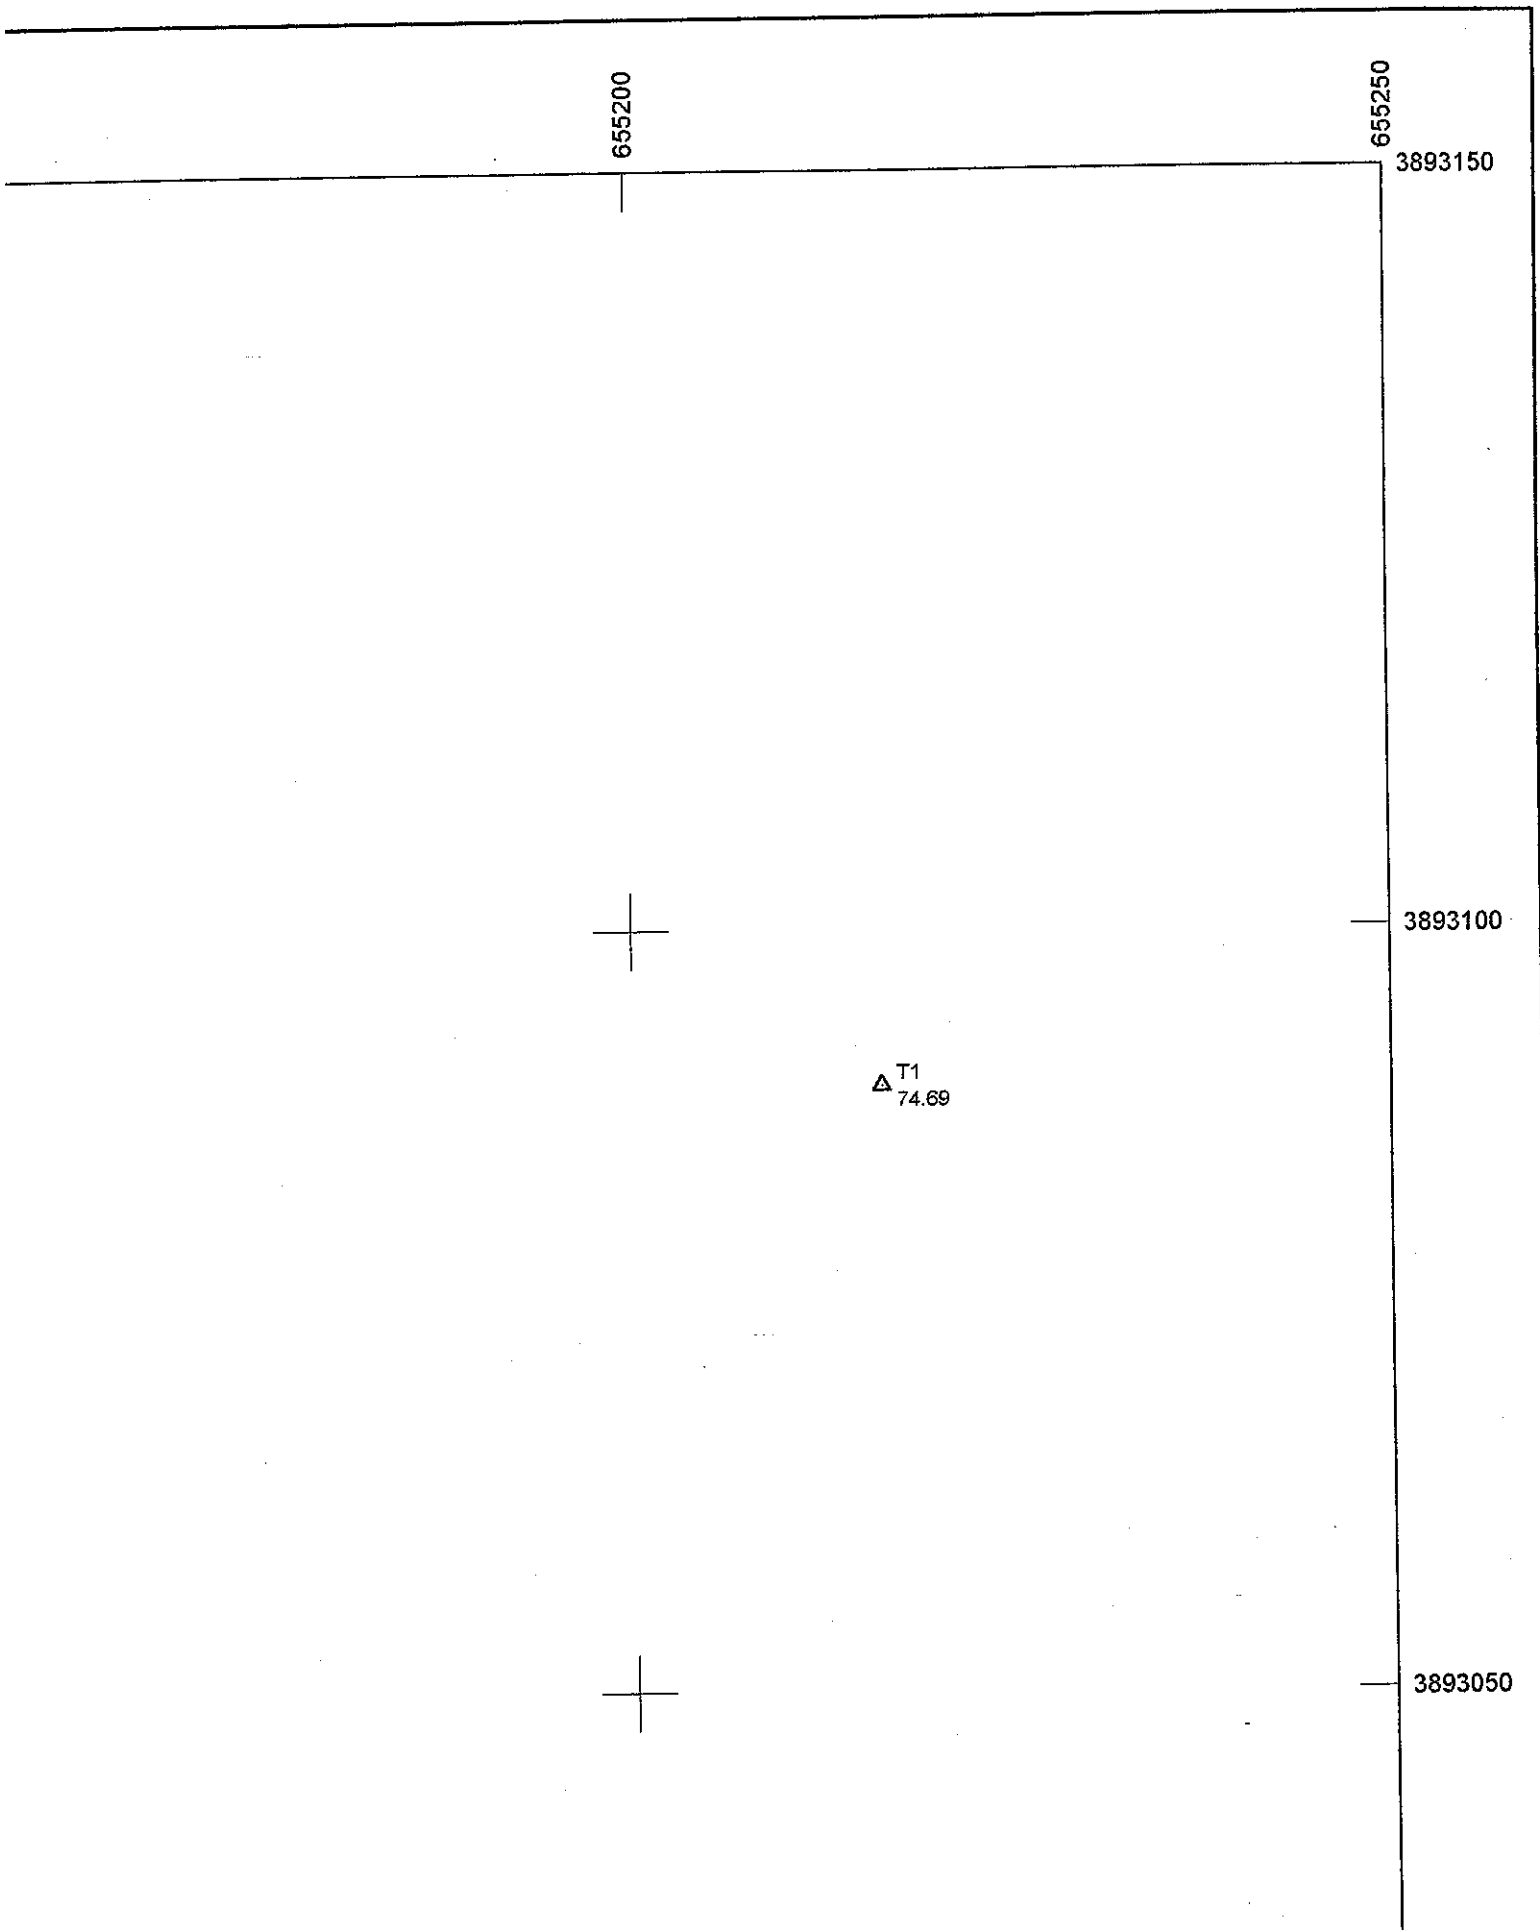

**Συντεταγμένες ορίων**

Σημείο	X (m)	Y (m)	Σημείο	X (m)	Y (m)	Σημείο	X (m)	Y (m)
1	655085.677	3892951.421	12	655169.613	3892920.803	26	655041.886	3893008.874
27	655037.731	3892999.313	28	655195.709	3892966.355	31	655189.989	3892967.998
32	655034.388	3892985.318	33	655031.823	3892971.319	35	655158.156	3892978.865
41	655126.645	3892980.250	43	655107.150	3892988.039	44	655077.048	3893000.131
46	655057.645	3893007.696	Ψ2	655046.305	3893013.101			

**Γεωτεμάχιο 0101002, Σημεία 14, Εμβαδόν: 6928.55 m<sup>2</sup>**

Πλευρά	Μήκος (m)	Πλευρά	Μήκος (m)	Πλευρά	Μήκος (m)	Πλευρά	Μήκος (m)
Ψ2-46	12.56	46-44	20.82	44-43	32.44	43-41	20.99
41-35	31.54	35-31	33.64	31-28	5.95	28-12	52.50
12-1	89.35	1-33	57.41	33-32	14.23	32-27	14.39
27-26	10.43	26-Ψ2	6.12				



