

ΤΕΜΑΧΙΟ Α



ΣΥΝΤΕΤΑΓΜΕΝΕΣ ΕΓΣΑ '87		
α/α	X	Y
A	192522,96	4395008,09
B	192521,00	4394976,00
Γ	192546,00	4394893,00
Δ	192568,00	4394874,00
E	192564,00	4394815,00
Z	192541,00	4394799,00
H	192529,00	4394843,00
Θ	192513,00	4394878,00
I	192496,00	4394914,00
K	192478,00	4394969,00
Λ	192387,00	4394949,00
M	192379,00	4394981,00
N	192374,00	4395018,00
Ξ	192423,00	4395065,00
O	192441,00	4395055,00
Π	192486,02	4395056,59
P	192482,98	4395006,68

A/A	X	ψ
Γ'	192377,9699	4395017,1978
Δ'	192385,9074	4395007,4082
E'	192392,7866	4395003,9687
Z'	192493,5176	4394987,5327
H'	192505,9531	4394992,5598
Θ'	192522,6240	4395002,5896
N'	192377,9699	4395017,1978



Το παρόν διαγράμμα συντάσσεται
την 22/02/2013, πράξη
αριθμ. 25-2-13, πράξη
αριθμ. 25-2-13, πράξη
αριθμ. 25-2-13, πράξη
αριθμ. 25-2-13, πράξη

1. *[Signature]*
2. *[Signature]*
3. *[Signature]*
4. *[Signature]*

Θεωρήθηκε
και δόθηκε σφραγίδα 2/2013
απόφαση της Τ.Ε.Δ.Α. η.ε. Θεσσαλονίκης.
Η ΕΠΙΤΡΟΠΗ

ΤΟΠΟΓΡΑΦΙΚΟ ΔΙΑΓΡΑΜΜΑ

Ταχυμετρικής Αποτύπωσης τεμαχίου με στοιχεία
ΑΒΓΔΕΖΗΘΙΚΑΜΝΞΟΠΡΑ, στην θέση "ΓΚΡΟΠΛΑ-
ΜΗΤΣΗΓΙΑΝΝΗ" στην κτηματική περιοχή Τ.Δ.
Κεραμίτσας του Δήμου Φιλιατών Ν. Θεσσαλονίκης,
ιδιοκτησίας Μούτσιου Λάμπρου του Νικόλαου.

ΚΑΙΜΑΚΑ 1:1000

ΥΠΟΜΝΗΜΑ
Εμβαδό τεμαχίου με στοιχεία
ΑΒΓΔΕΖΗΘΙΚΑΜΝΞΟΠΡΑ Ε=17.915τμ.

Βεβαιώνεται ότι το τεμάχιο με στοιχεία
ΑΒΓΔΕΖΗΘΙΚΑΜΝΞΟΠΡΑ βρίσκεται εκτός σχεδίου
του Τ.Δ. Κεραμίτσας του Δήμου Φιλιατών και σύμφωνα
με τις ισχύουσες διατάξεις είναι άρτιο και οικοδομήσιμο
κατά Γ.Ο.Κ.
Τα όρια κατά την αποτύπωση υπέδειξε ο ιδιοκτήτης.

Ο ΜΗΧΑΝΙΚΟΣ

ΟΙΚΟΝΟΜΟΥ ΚΡ. ΔΗΜΗΤΡΙΟΣ
ΠΤΥΧ. ΤΟΠ. ΜΗΧΑΝΙΚΟΣ (Τ.Ε.)
Π. ΜΠΕΛΜΠΗ 5 - ΦΙΛΙΑΤΕΣ 55300
ΤΗΛ. 6946 808943 - ΟΙΚ. 26540 22824
ΑΦΜ: 108956738 ΔΟΥ ΦΙΛΙΑΤΩΝ

α/α	X	ψ
1	192435,72	4394959,71
2	192463,97	4394965,92
3	192483,47	4395024,42
4	192479,27	4395055,64
5	192438,09	4395036,45
6	192428,67	4395050,76
7	192410,00	4395045,00
8	192402,00	4395029,00
9	192403,00	4395007,00
10	192428,00	4394976,00
11	192504,91	4394895,13
12	192534,31	4394931,82
13	192565,38	4394835,42
14	192546,00	4394838,00
15	192545,00	4394830,00
16	192538,69	4394807,47

Τμήμα Α1 με στοιχεία 1-Α-Μ-Ν-Ξ-Ο-4-5-6-7-8-9-10-1,
Τμήμα Α2 με στοιχεία 2-3-Ρ-Α-Β-12-11-1-Κ-2,
Τμήμα Α3 με στοιχεία 13-14-15-16-Ζ-Ε-13,
Τμήμα Α4 με στοιχεία 1-2-3-Π-4-5-6-7-8-9-10-1,
Τμήμα Α5 με στοιχεία 11-12-Γ-Δ-13-14-15-16-Η-Θ-11

Εκδόσεις της παρ. 6α του άρθρ. 3 του Ν. 998/79 που δεν υπάρχουν στις
διατάξεις της Διοικητικής νομοθεσίας
Εκδόσεις της παρ. 1 του άρθρ. 3 Ν. 998/79 που υπάρχουν στις διατάξεις της
Διοικητικής νομοθεσίας

ΤΕΜΑΧΙΟ Β

ΘΕΩΡΕΙΤΕ
και ανακεί στην αριθμ. 91906
αναφορά της Τ.Ε.Δ. Ν.Ε. ΘΕΣΣΑΛΟΝΙΚΗΣ



ΤΟΠΟΓΡΑΦΙΚΟ ΔΙΑΓΡΑΜΜΑ

Ταχυμετρικής Αποτύπωσης τεμαχίου με στοιχεία ΑΒΓΔΕΖΗΘΙΚΑΜΝΞΟΠΑ, στην θέση "ΖΟΒΟΡΙ" στην κτηματική περιοχή Τ.Δ. Κεραμίτσας του Δήμου Φιλιατών Ν. Θεσσαλίας, ιδιοκτησίας Μούτσιου Νάμπρου του Νικολάου.


ΚΑΙΜΑΚΑ 1:1000

ΥΠΟΜΝΗΜΑ
Εμβαδό τεμαχίου με στοιχεία ΑΒΓΔΕΖΗΘΙΚΑΜΝΞΟΠΑ Ε=15.125,00τμ.

Βεβαιώνεται ότι το τεμάχιο με στοιχεία ΑΒΓΔΕΖΗΘΙΚΑΜΝΞΟΠΑ βρίσκεται εκτός σχεδίου του Τ.Δ. Κεραμίτσας του Δήμου Φιλιατών και σύμφωνα με τις ισχύουσες διατάξεις είναι άρτο και οικοδομήσιμο κατά Γ.Ο.Κ.
Τα όρια κατά την αποτύπωση υπέδειξε ο ιδιοκτήτης.

Ο ΜΗΧΑΝΙΚΟΣ

ΟΙΚΟΝΟΜΟΥ ΧΡ. ΔΗΜΗΤΡΙΟΣ
ΠΤΥΧ. ΠΟΛ. ΜΗΧΑΝΙΚΟΣ (Γ.Ε.)
Π. ΜΠΕΜΠΗ 5 - ΦΙΛΙΑΤΕΣ 46300
ΤΗΛ. 6546 808843 - ΟΠ. 2670 22824
ΑΦΜ 108956738 ΔΟΥ ΦΙΛΙΑΤΩΝ

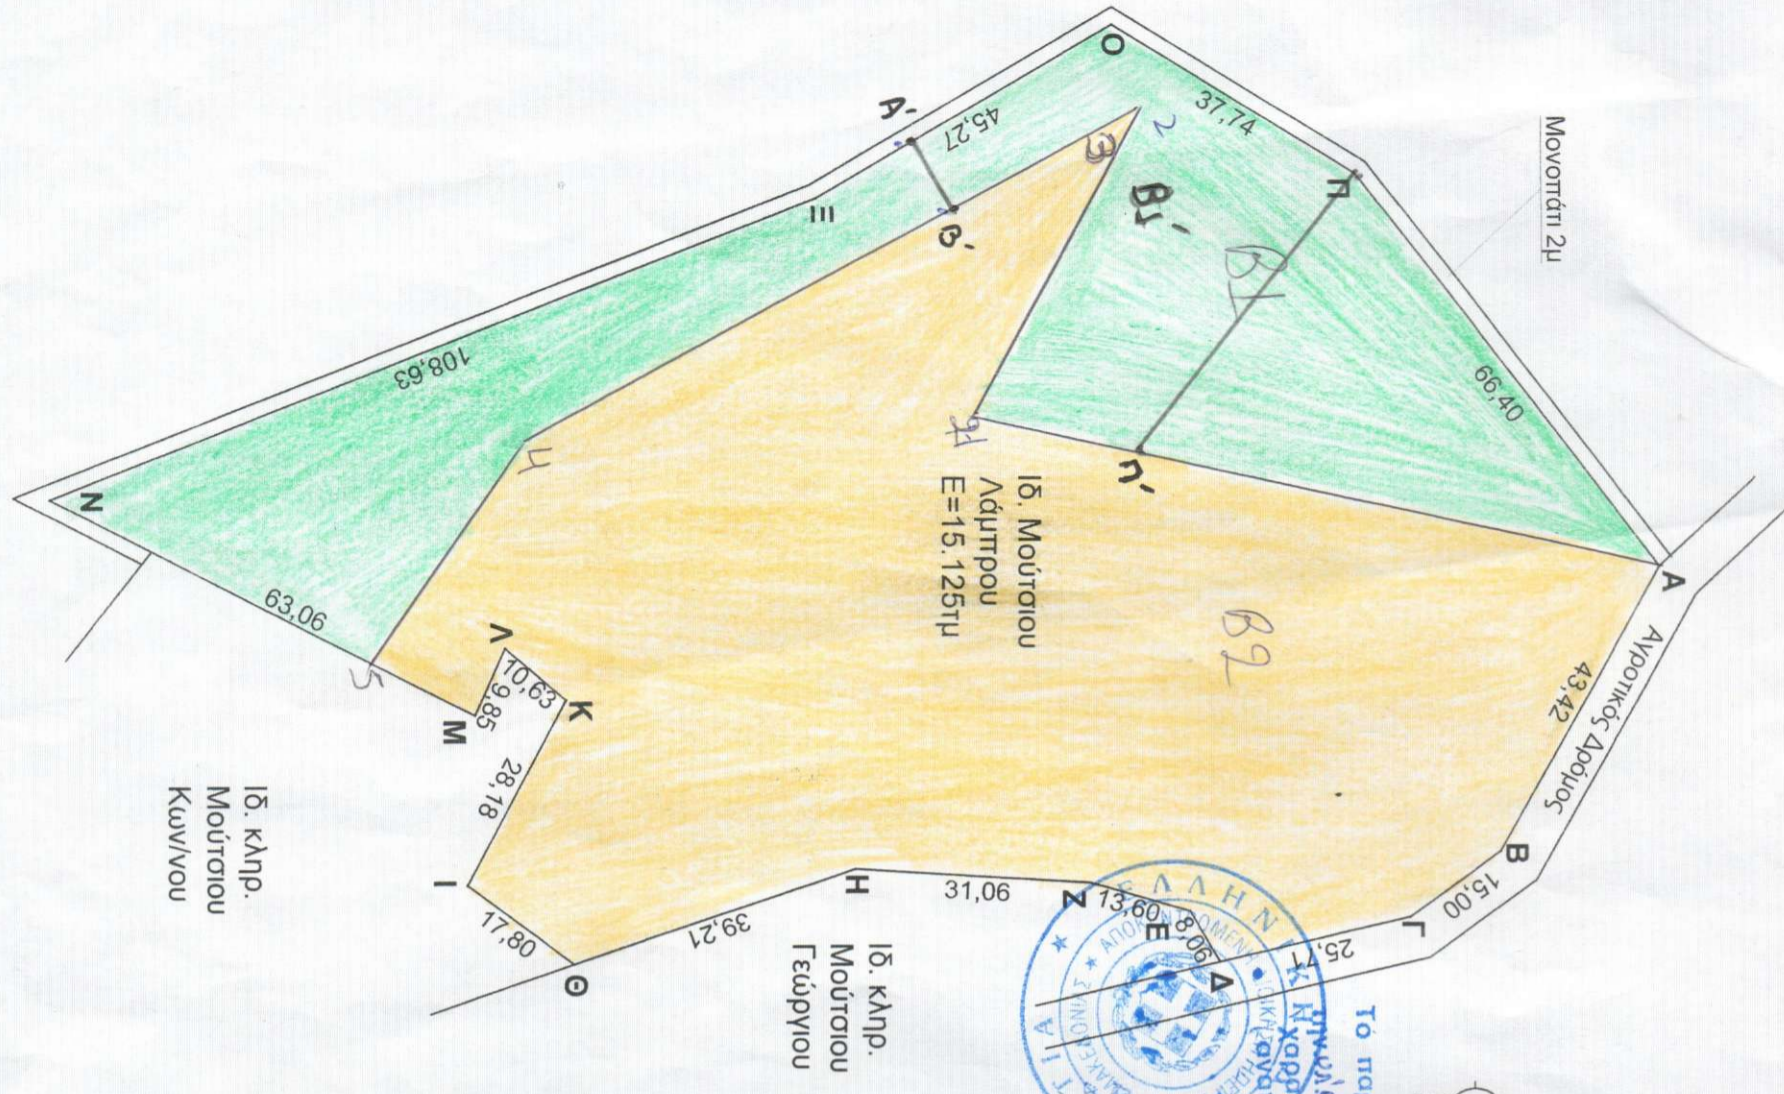

ΣΥΝΤΕΤΑΓΜΕΝΕΣ ΕΠΣΑ '87		
α/α	X	Y
A	192290,00	4395312,00
B	192328,00	4395291,00
Γ	192337,00	4395279,00
Δ	192343,00	4395254,00
E	192336,00	4395250,00
Z	192332,00	4395237,00
H	192330,00	4395206,00
Θ	192343,00	4395169,00
I	192332,00	4395155,00
K	192307,00	4395168,00
Λ	192300,00	4395160,00
M	192309,00	4395156,00
N	192280,00	4395100,00
Ξ	152240,00	4395201,00
O	192217,00	4395240,00
Π	192237,00	4395272,00

α/α	X	Y
α/α	X	Y
1	199221,40	4395223,30
2	199231,00	4395246,00
3	199224,00	4395163,00
4	199209,09	4395142,66

Τμήμα Β2 με στοιχεία Α-Β-Γ-Δ-Ε-Ζ-Η-Θ-Ι-Κ-Λ-Μ-5-4-3-2-Α
Τμήμα Β1 με στοιχεία Α-Π-Ο-Ξ-Ν-5-4-3-2-Α

εκτάσεις της παρ. 6α του άρθρ. 3 του Ν. 998/79 που δεν υφίστανται στις διατάξεις της δομικής νομοθεσίας
εκτάσεις της παρ. 1 του άρθρ. 3 Ν. 998/79 που υφίστανται στις διατάξεις της δομικής νομοθεσίας