

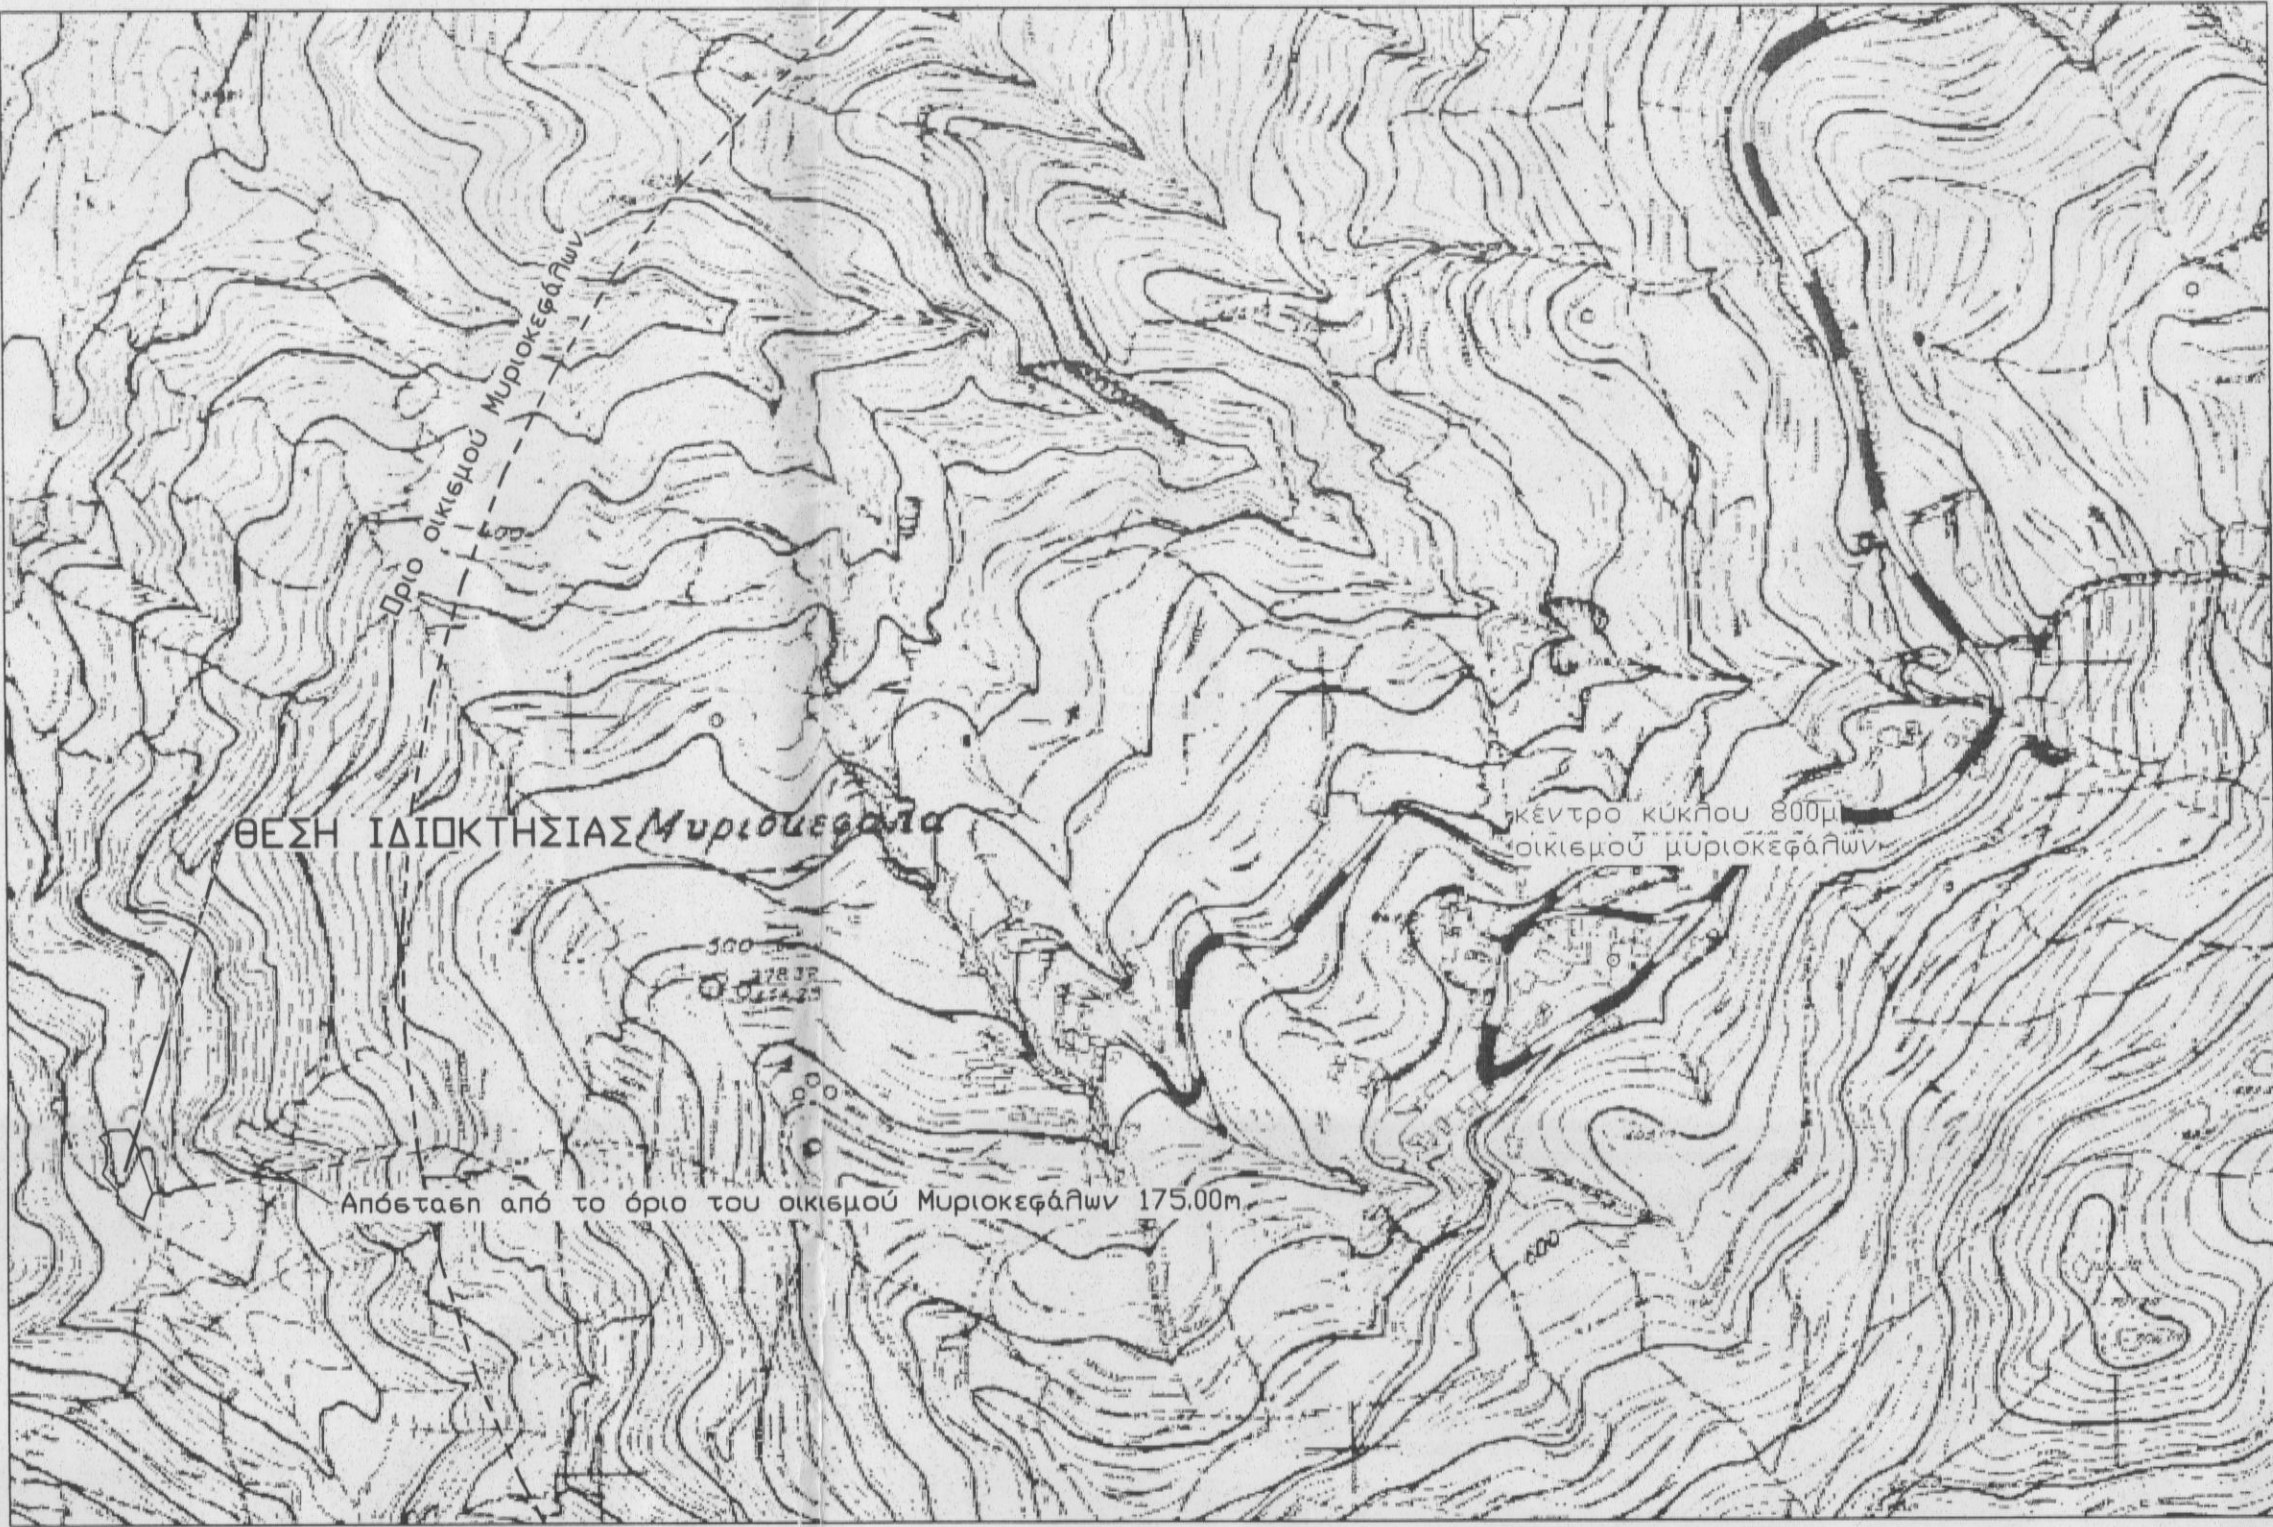


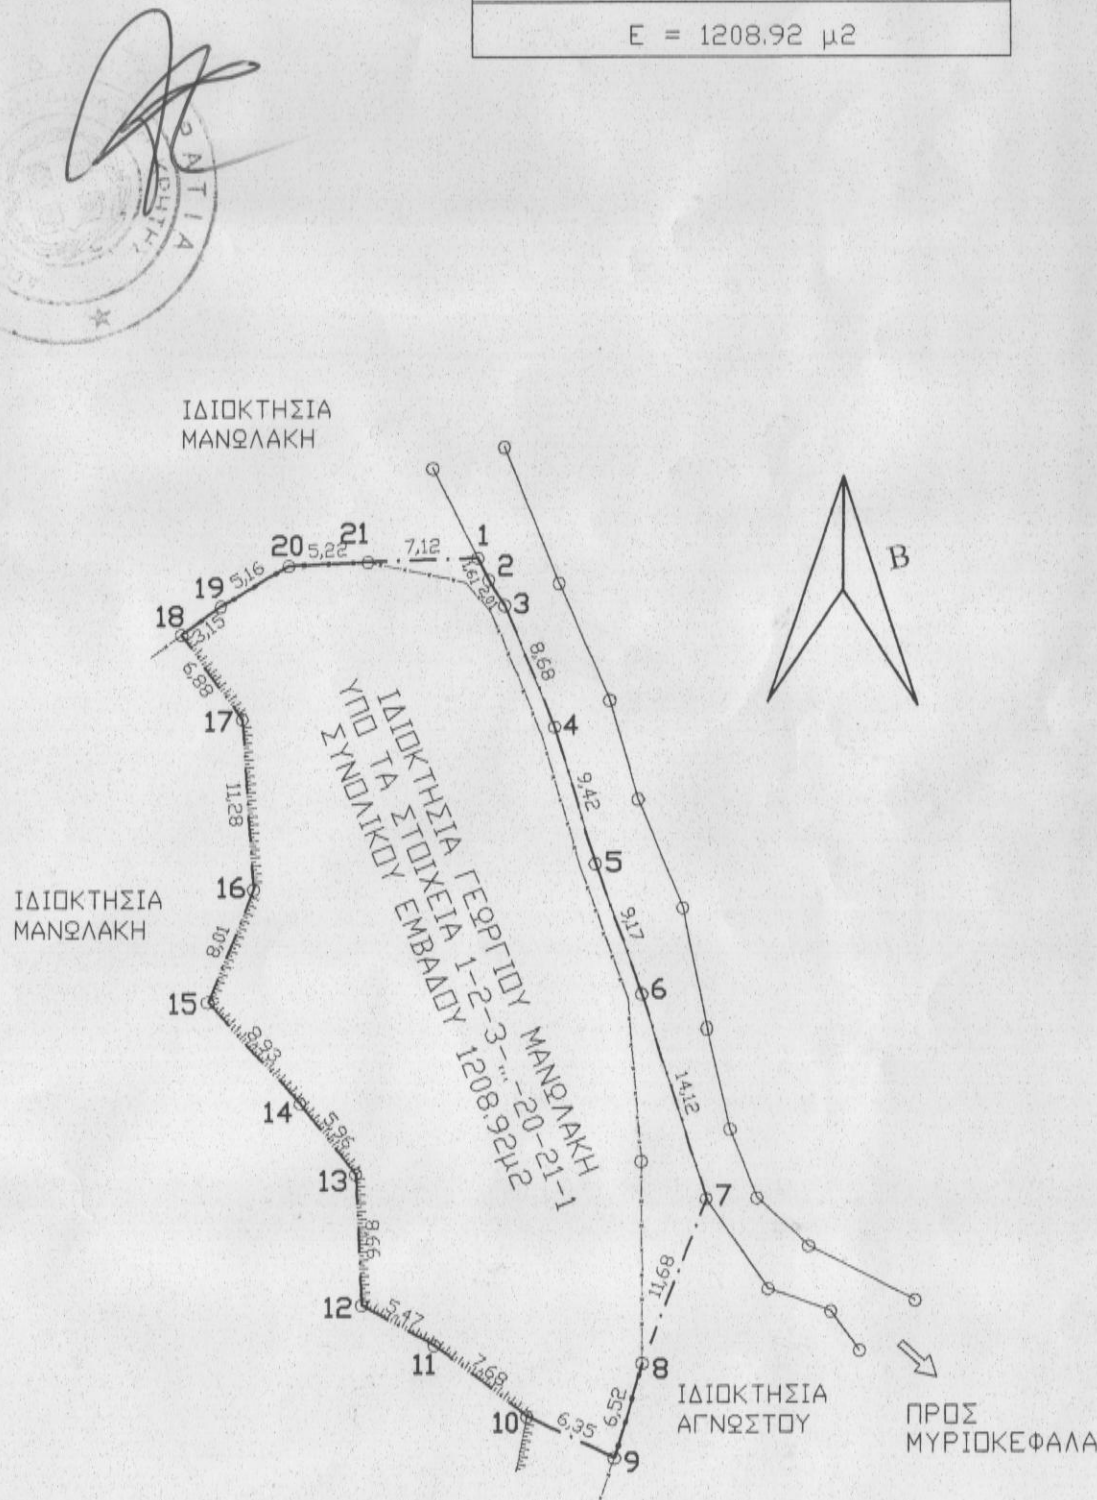

ΧΑΡΤΗΣ ΓΥΣ 952004

ΚΛΙΜΑΚΑ 1/5.000

ΕΜΒΑΔΟΜΕΤΡΗΣΗ ΓΗΠΕΔΟΥ			
Με τη βοήθεια των ορθογωνικών συντεταγμένων των κορυφών του			
ΣΗΜΕΙΟ	X	Y	ΜΗΚΟΣ
1	526451.14	3900940.45	
2	526451.86	3900939.01	1.61
3	526452.93	3900937.31	2.01
4	526456.23	3900929.28	8.68
5	526458.87	3900920.24	9.42
6	526461.90	3900911.59	9.17
7	526466.16	3900898.13	14.12
8	526461.95	3900887.24	11.68
9	526460.16	3900880.97	6.52
10	526454.45	3900882.75	6.35
11	526448.39	3900888.47	7.68
12	526443.64	3900891.18	5.47
13	526443.25	3900899.83	8.66
14	526439.59	3900904.53	5.96
15	526433.59	3900911.15	8.93
16	526436.56	3900918.59	8.01
17	526435.82	3900929.85	11.28
18	526431.85	3900935.47	6.88
19	526434.41	3900937.31	3.15
20	526438.82	3900939.99	5.16
21	526444.03	3900940.25	5.22
1	526451.14	3900940.45	7.12
$E=1/2 \sum (X_i + X_{i+1})(Y_i - Y_{i+1})$			
$E = 1208.92 \mu 2$			

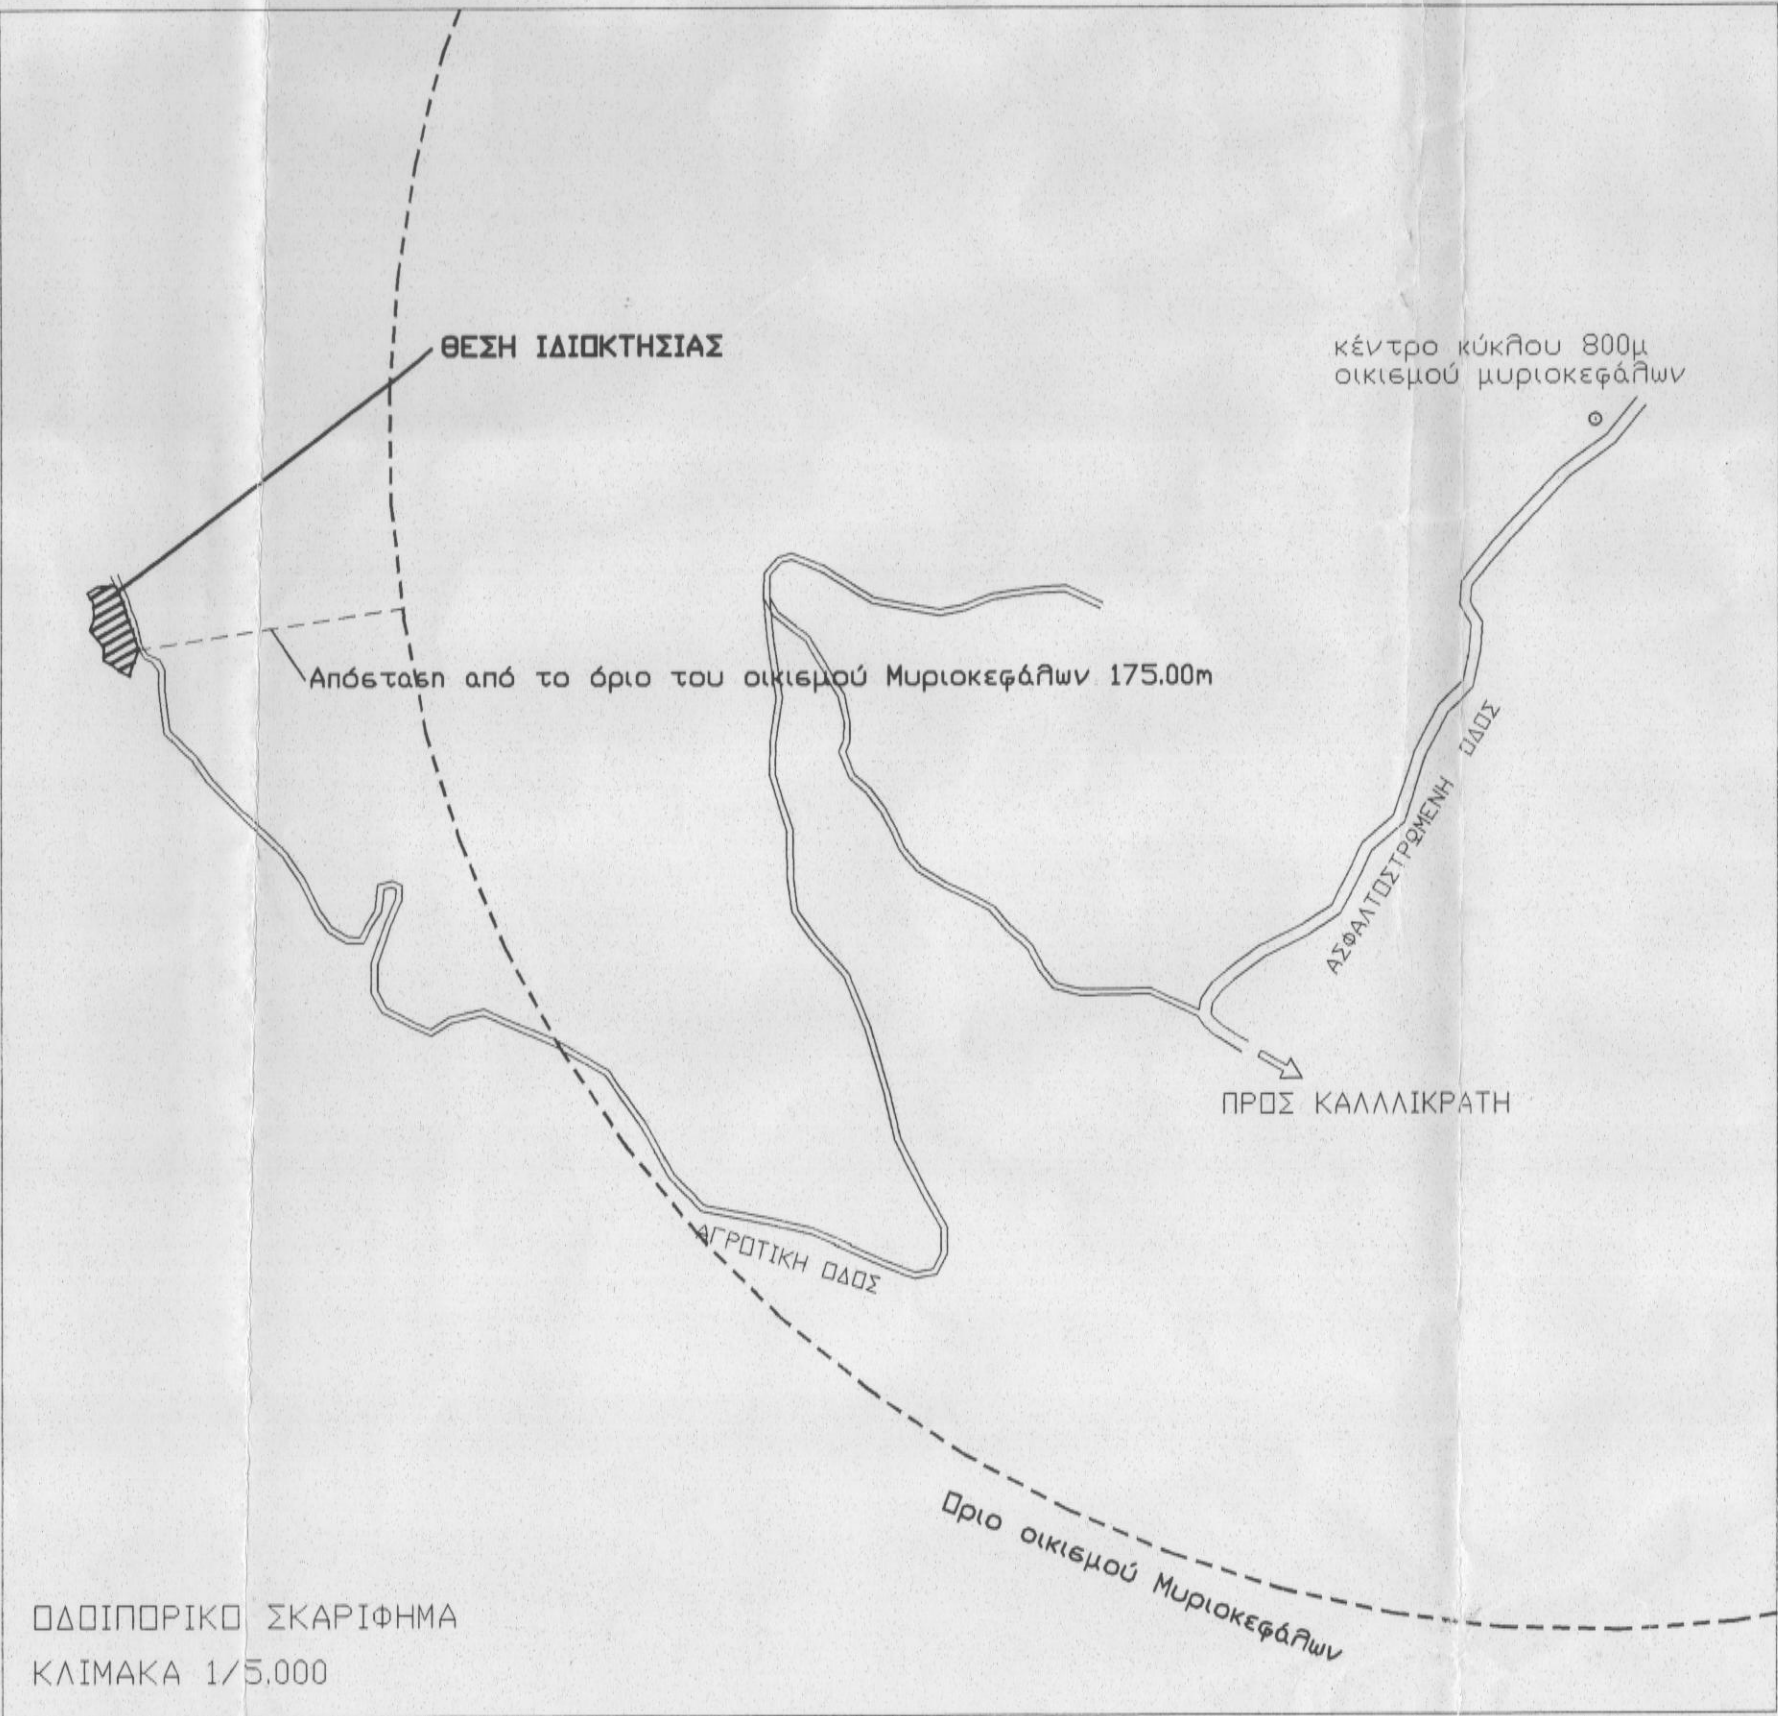

ΥΠΟΜΝΗΜΑ

- Περιγραφή ιδιοκτησίας :
Η υπό τα στοιχεία 1-2-3-4-...-19-20-21-1 ιδιοκτησία Μανωλάκη Γεωργίου βρίσκεται στη θέση "Μελίσσα εκάθα" εκτός ορίων οικισμού Μυριοκεφάλων Δήμου Ρεθύμνου, Περιφερειακής Ενότητας Ρεθύμνου.
- Εμβαδόν ιδιοκτησίας : 1208.92 μ2
- Απόσταση από το όριο του οικισμού Μυριοκεφάλων: 175.00μ
- Τα όρια εδείχθησαν από τον ιδιοκτήτη.
- Χάρτης Γ.Υ.Σ. 9520_4
- Η ιδιοκτησία βρίσκεται εκτός ζώνης natura

ΟΡΟΙ ΔΟΜΗΣΗΣ

- Ισχύουν οι όροι δόμησης του Π.Δ/τος 6.10.78 (ΦΕΚ 538 Δ της 17.10.1978)
- "περί καθορισμού των όρων και περιορισμών δομήσεως των ζηπέδων των κειμένων εκτός των ρυμοτομικών σχεδίων των πόλεων και εκτός των ορίων των νομίμως υφισταμένων προ του έτους 1923 (23) οικισμών" όπως αυτό τροποποιήθηκε με το Π.Δ. 24.5.1985 (ΦΕΚ 270 Δ της 31.5.85)
- Αρτιότητα 4000μ2 (κατά κανόνα)
- Πρόσωπο σε κοινόχρηστο δρόμο 25μ.

ΙΔΙΟΚΤΗΤΗΣ: ΜΑΝΩΛΑΚΗΣ ΓΕΩΡΓΙΟΣ ΤΟΥ ΙΩΑΝΝΗ

ΜΕΛΕΤΗ : ΒΟΥΡΒΑΧΑΚΗΣ ΘΕΟΔΩΡΟΣ
ΠΟΛΙΤΙΚΟΣ ΜΗΧΑΝΙΚΟΣ

ΘΕΣΗ: "ΜΕΛΙΣΣΑ ΣΚΑΛΑ" ΕΚΤΟΣ ΟΡΙΩΝ ΟΙΚΙΣΜΟΥ
ΜΥΡΙΟΚΕΦΑΛΩΝ ΔΗΜΟΥ ΡΕΘΥΜΝΟΥ ΠΕΡΙΦΕΡΕΙΑΚΗΣ
ΕΝΟΤΗΤΑΣ ΡΕΘΥΜΝΟΥ

Ο ΕΝΕΡΓΗΣ ΤΗΝ ΑΥΤΟΨΙΑ

ΝΙΚΟΛΑΟΣ ΒΟΥΛΤΥΡΑΚΗΣ
ΔΑΣΟΛΟΓΟΣ

ΑΡ. ΣΧΕΔΙΟΥ

ΤΟΠΟΓΡΑΦΙΚΟ ΔΙΑΓΡΑΜΜΑ T-1

ΚΛΙΜΑΚΑ 1/500

ΧΡΟΝΟΣ ΜΕΛΕΤΗΣ ΜΑΡΤΙΟΣ 2013

ΣΦΡΑΓΙΔΑ

Προσληφθέντα 4546 στο έγγραφο με
Ρεθύμνο 21-4-2016

ΧΑΡΙΚΛΕΙΑ ΚΑΡΠΟΛΑΚΗ
ΔΡ ΔΑΣΟΛΟΓΟΣ

ΘΕΟΔΩΡΟΣ ΣΤ. ΒΟΥΡΒΑΧΑΚΗΣ
ΔΙΠΛ. ΠΟΛΙΤΙΚΟΣ ΜΗΧΑΝΙΚΟΣ Ε.Μ.Π.
ΑΡ. ΜΗΤΡΩΟΥ ΜΗΧΑΝΙΚΩΝ Ε.Μ.Π. 99066
ΑΜΠΕΛΑΚΙ Δ. ΡΕΘΥΜΝΗΣ 74100
ΤΗΛ.: 6972449014
Α.Φ.Μ. 113607485 ΔΟΥ ΡΕΘΥΜΝΟΥ