

Πίνακας Συντεταγμένων (ΕΓΣΑ'87)
ΤΜΗΜΑ Ε19β (εμβαδόν= 320,32τ.μ.)

	Χ	Ψ
Α	386740,97	4290760,24
Β	386738,18	4290748,03
Γ	386732,31	4290736,72
Δ	386723,51	4290726,67
136	386717,15	4290724,23
135	386717,53	4290737
134	386734,13	4290754,28

Απόσταση Σημείων
ΤΜΗΜΑΤΟΣ Ε19β
 (σε μέτρα)

Α-Β	12,20
Β-Γ	11,31
Γ-Δ	10,05
Δ-136	6,35
136-135	12,77
135-134	16,60
134-Α	5,96

Πίνακας Συντεταγμένων (ΕΓΣΑ'87)
ΤΜΗΜΑ Ε18α (εμβαδόν= 758,22τ.μ.)

	Χ	Ψ
119	386733,41	4290651,66
120	386735,69	4290678,04
121	386696,41	429061,88
Κ	386689,84	4290667,25
Ι	386700,97	4290661,17
Θ	386712,90	4290654,64

Απόσταση Σημείων
ΤΜΗΜΑΤΟΣ Ε18α
 (σε μέτρα)

120-119	26,38
119-Θ	20,50
Θ-Ι	11,93
Ι-Κ	11,12
Κ-121	6,57
121-120	39,28

Πίνακας Συντεταγμένων (ΕΓΣΑ'87)
ΤΜΗΜΑ Ε19α (εμβαδόν= 2.692,04τ.μ.)


	Χ	Ψ
Η	386775,95	4290727,33
127	386776,73	4290704,56
126	386771,54	4290670,50
119	386733,41	4290651,66
120	386735,69	4290678,04
137	386737,41	4290690,16
136	386717,15	4290724,23
Δ	386723,51	4290726,67
Ε	386740,97	4290724,12
Ζ	386754,57	4290718,50

Απόσταση Σημείων
ΤΜΗΜΑΤΟΣ Ε19α
 (σε μέτρα)

Δ-Ε	17,46
Ε-Ζ	13,60
Ζ-Η	21,37
Η-127	22,78
127-126	34,04
126-119	38,13
119-120	26,38
120-137	12,11
137-136	34,06
136-Δ	6,35

Τοπογραφικό διάγραμμα που συνοδεύει
 την αριθ.2640/124887/14-9-2016
 απόφαση Δ/σης Δασών Φθ/δας

ΚΛΙΜΑΚΑ ΕΚΤΥΠΩΣΗΣ 1:500

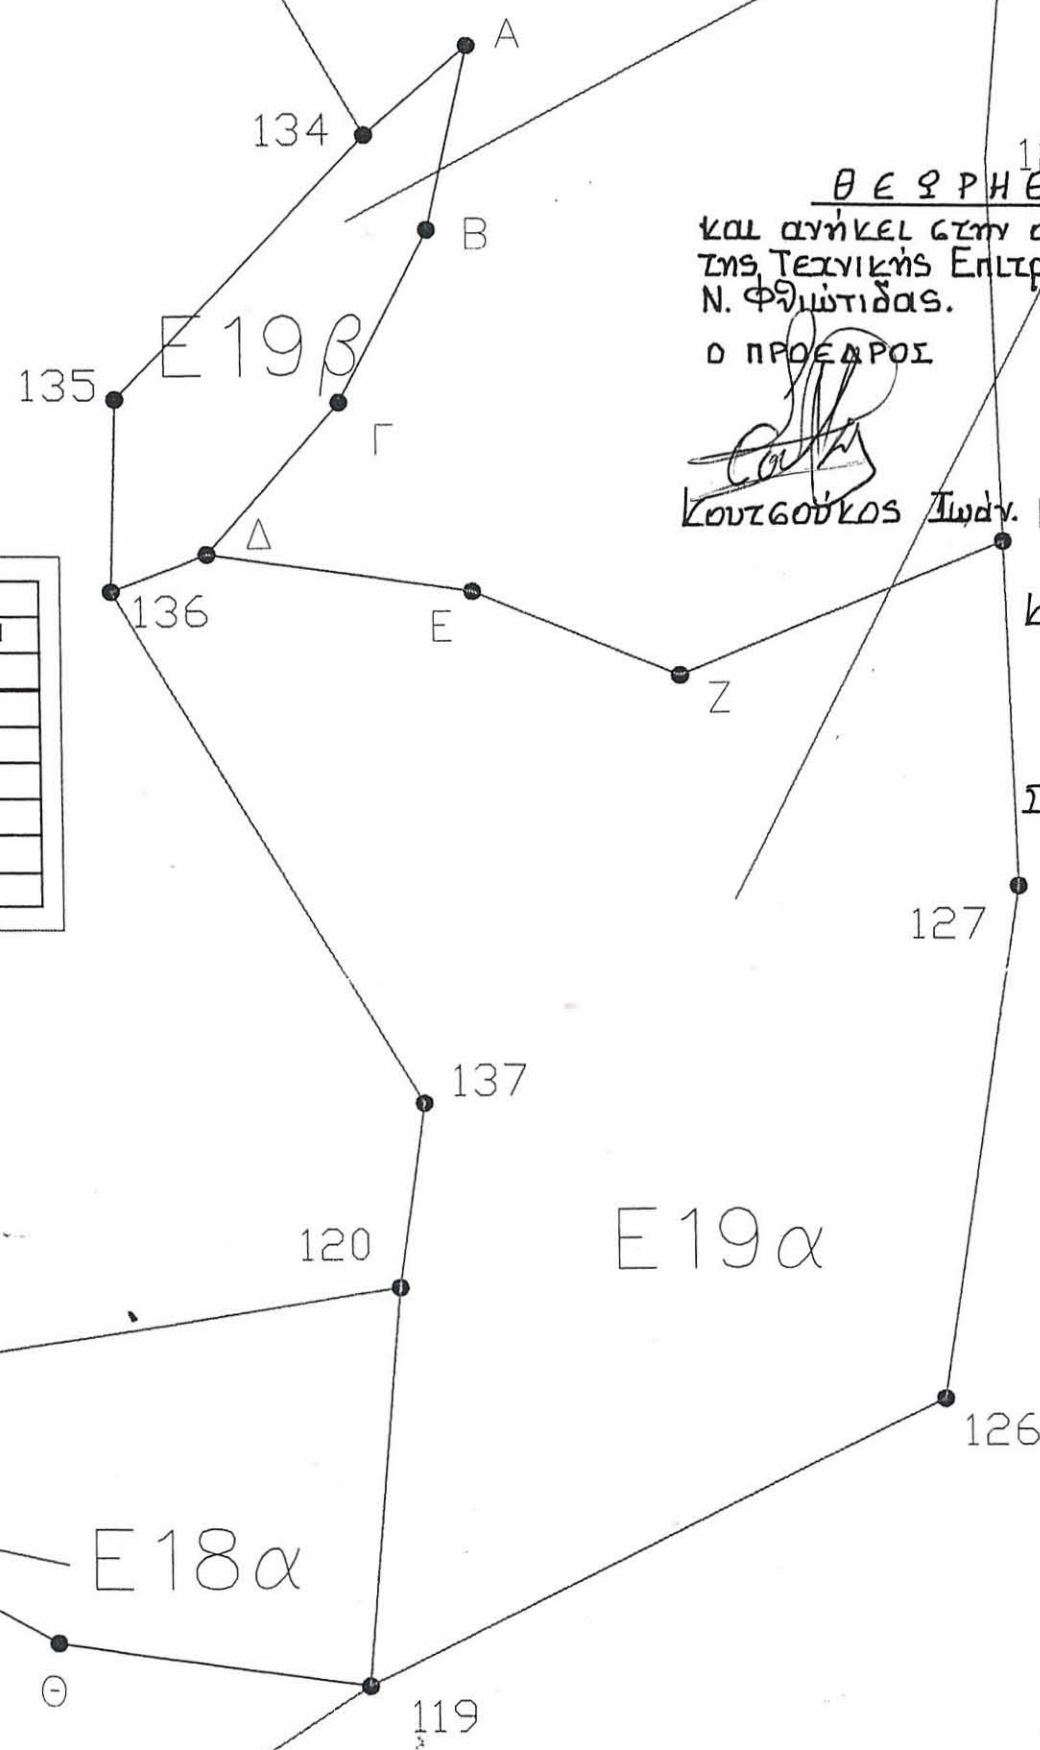

Θ Ε Ψ Ρ Η Θ Η Κ Ε
 και ανήκει στην αριθμ. 13/2016 απόφαση
 της Τεχνικής Επιτροπής Εξέτασης Αντιρρήσεων
 Ν. Φθιώτιδας.

Ο ΠΡΟΕΔΡΟΣ
 Λαμία 15-12-2016
 ΤΑ ΜΕΛΗ
 Δρίτσα Σταυρούλα
 Κατσούλα Ευαγγελία
 Στάμος Κωλύτος

Ασκούνται αντιρρήσεις ως προς τα τμήματα Ε18 (εμβαδού 4.978,86τ.μ.)
 & Ε19 (εμβαδού 9.546,41τ.μ.) της αριθ.3918/121964/13-7-2016 Π.Χ. Δασάρχη Λαμίας



Δ/ντής Δασών Φθιώτιδας
 κ.α.α.

[Handwritten signature]

Δημοσθένης Βασιλείου
 Δασολόγος

Η Συντάκτρια

[Handwritten signature]

Ελισσάβητ Γαλάνη
 Δασολόγος