
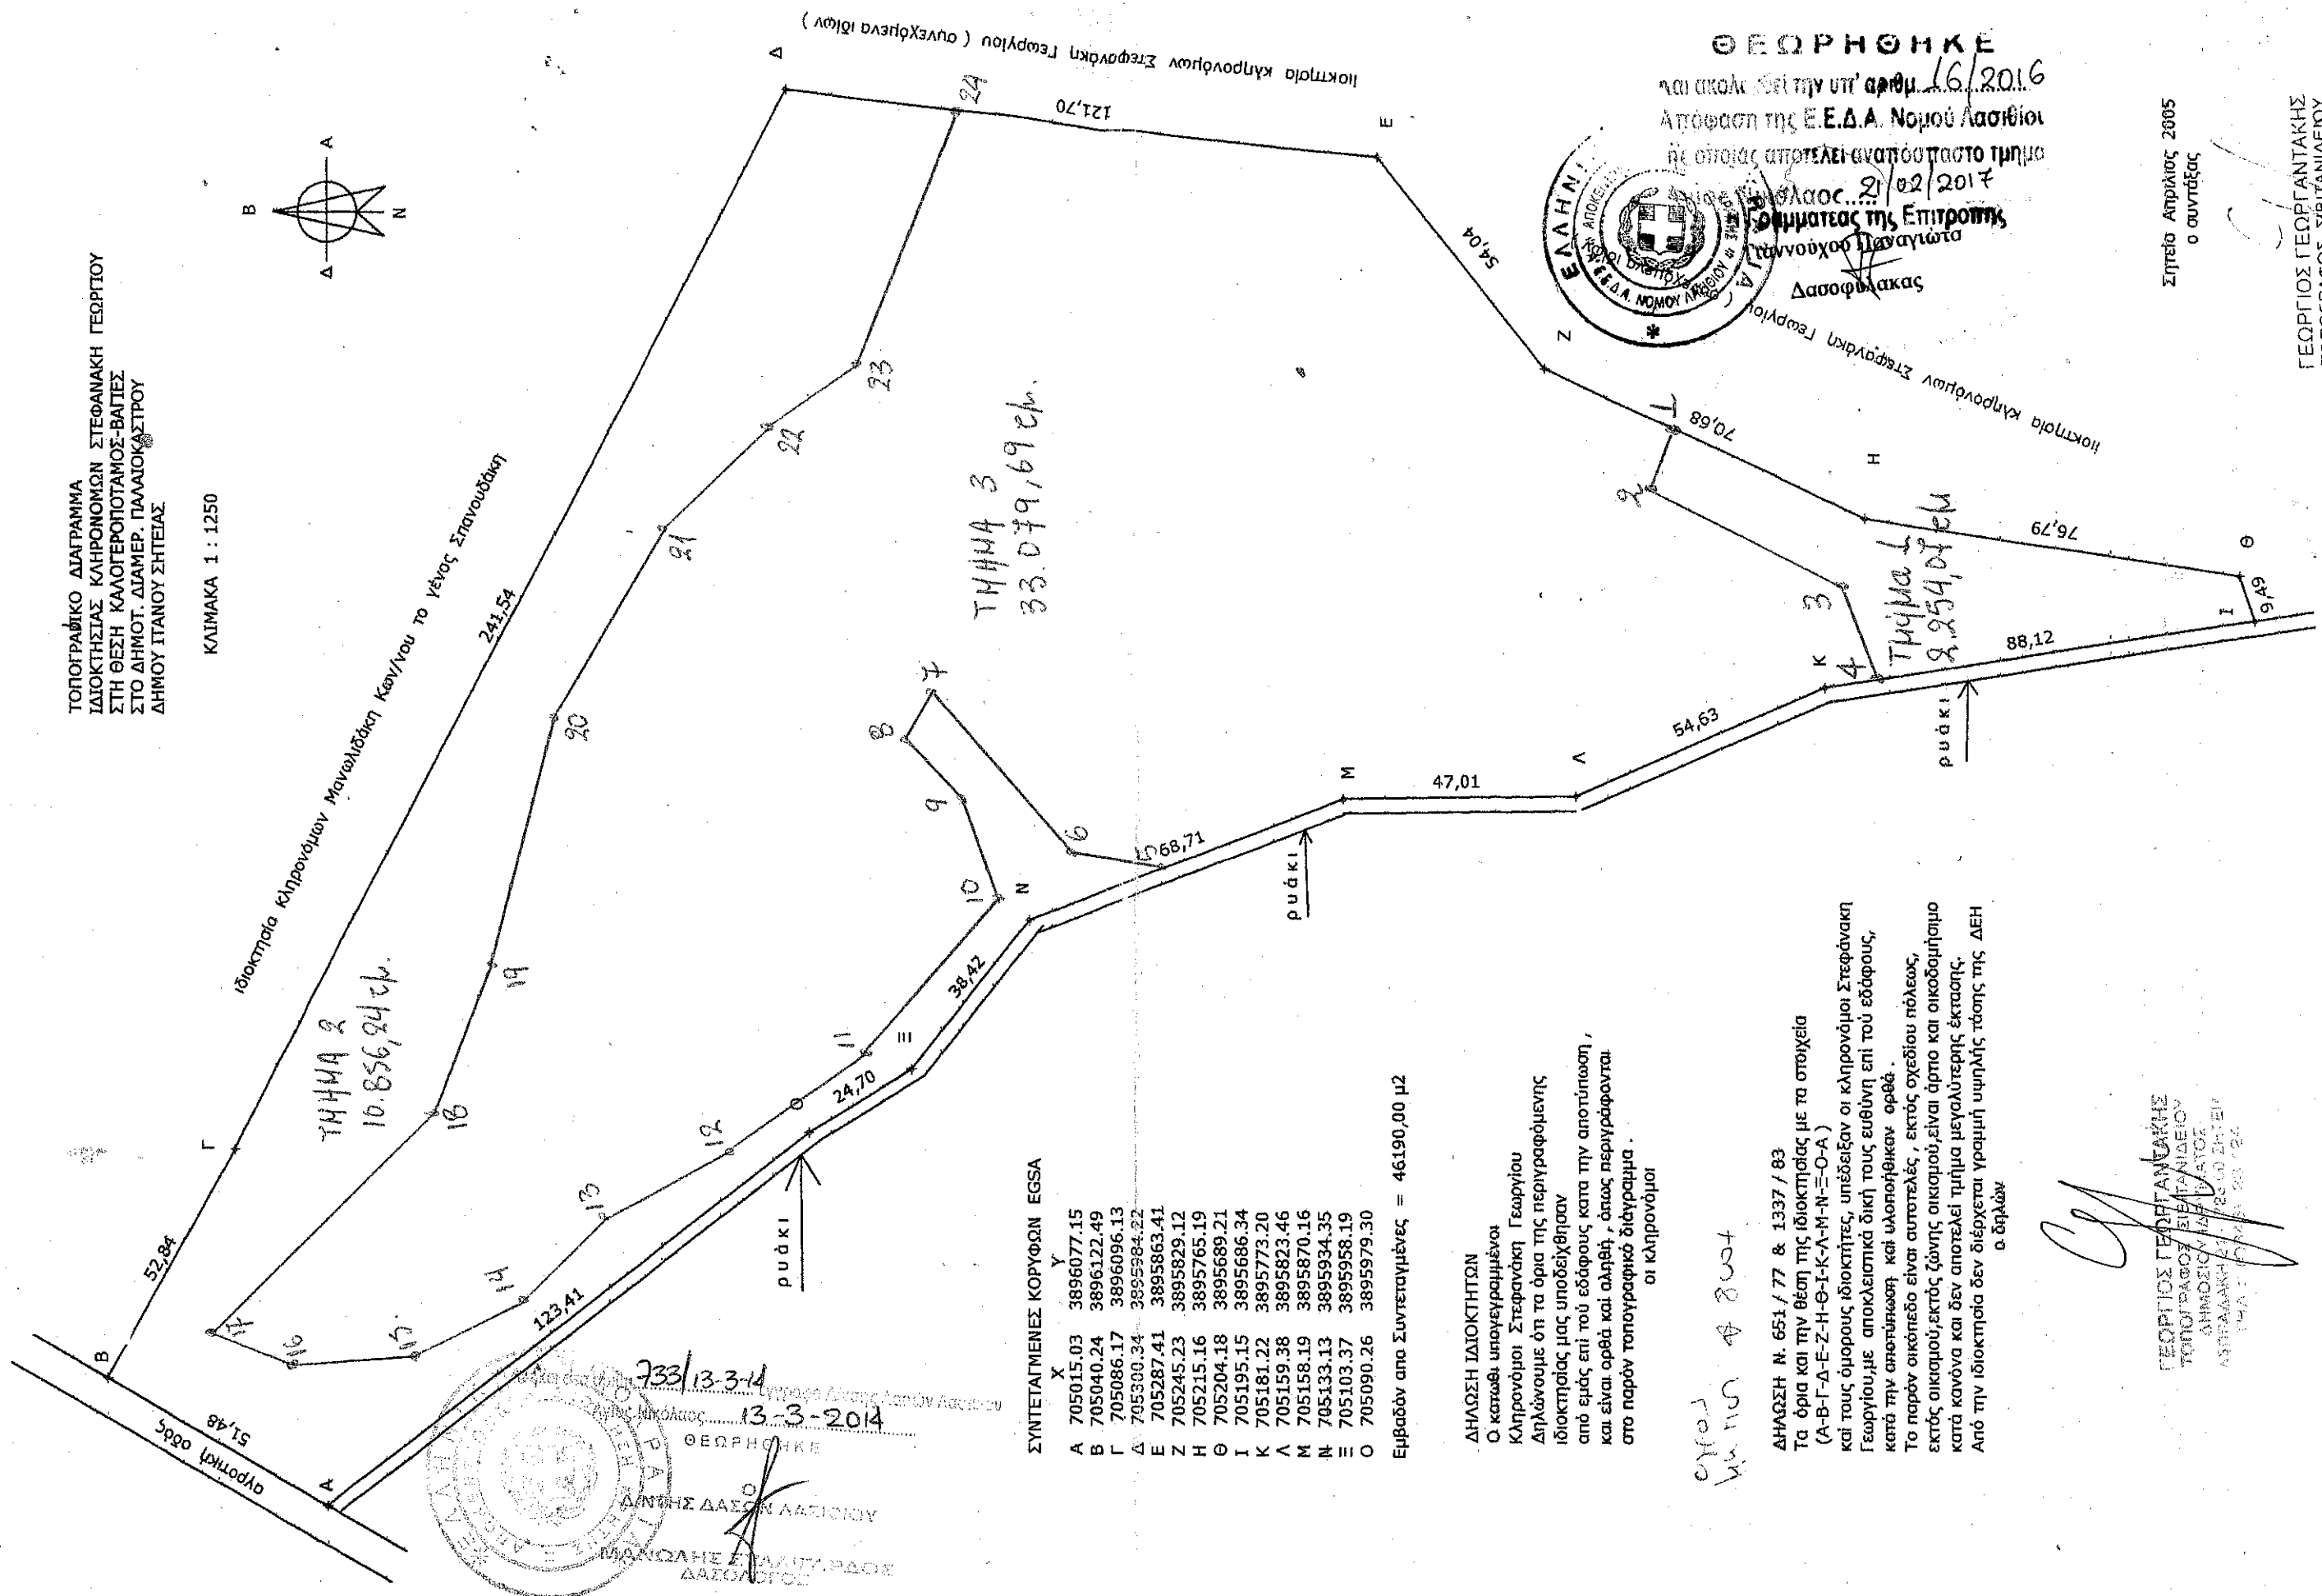


ΤΟΠΟΓΡΑΦΙΚΟ ΔΙΑΓΡΑΜΜΑ
 ΙΔΙΟΚΤΗΣΙΑΣ ΚΛΗΡΟΝΟΜΩΝ ΣΤΕΦΑΝΑΚΗ ΓΕΩΡΓΙΟΥ
 ΣΤΗ ΘΕΣΗ ΚΑΛΟΓΕΡΟΠΟΤΑΜΟΣ-ΒΑΓΓΙΣ
 ΣΤΟ ΔΗΜΟΤ. ΔΙΑΜΕΡ. ΠΑΛΑΙΟΚΑΣΤΡΟΥ
 ΔΗΜΟΥ ΙΤΑΝΟΥ ΣΗΤΕΙΑΣ

ΚΛΙΜΑΚΑ 1 : 1250

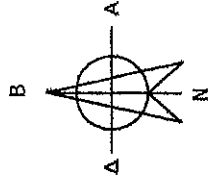

333/13-3-14
 13-3-2014
 ΘΕΩΡΗΘΗΚΕ
 ΑΝΤΗΣ ΔΑΣΕΩΝ ΑΣΙΘΙΟΥ
 ΜΑΝΩΛΗΣ ΣΤΑΥΡ. ΠΑΟΣ
 ΔΑΣΟΛΟΓΟΣ

ΣΥΝΤΕΤΑΓΜΕΝΕΣ ΚΟΡΥΦΩΝ EGSA

X	Y
A 705015.03	3896077.15
B 705040.24	3896122.49
Γ 705086.17	3896096.13
Δ 705300.34	3895984.22
E 705287.41	3895863.41
Z 705245.23	3895829.12
H 705215.16	3895765.19
Θ 705204.18	3895689.21
I 705195.15	3895686.34
K 705181.22	3895773.20
Λ 705159.38	3895823.46
M 705158.19	3895870.16
N 705133.13	3895934.35
Ξ 705103.37	3895958.19
O 705090.26	3895979.30


Εμβαδόν από Συντεταγμένες = 46190,00 μ²

ΔΗΛΩΣΗ ΙΔΙΟΚΤΗΤΩΝ
 Ο κάτωθι υπογεγραμμένος
 Κληρονόμος Στεφανάκη Γεωργίου
 Δηλώνουμε ότι τα όρια της περιγραφόμενης
 ιδιοκτησίας μας υποδείχθησαν
 από εμάς επί του εδάφους κατά την αποτύπωση,
 και είναι ορθά και αληθή, όπως περιγράφονται
 στο παρόν τοπογραφικό διάγραμμα.
 οι κληρονόμοι

εγχοτ
 13.11.14 4804

ΔΗΛΩΣΗ N: 651 / 77 & 1337 / 83
 Τα όρια και την θέση της ιδιοκτησίας με τα στοιχεία
 (Α-Β-Γ-Δ-Ε-Ζ-Η-Θ-Ι-Κ-Λ-Μ-Ν-Ξ-Ο-Α)
 και τους όμορους ιδιοκτήτες, υπέδειξαν οι κληρονόμοι Στεφανάκη
 Γεωργίου, με αποκλειστικά δική τους ευθύνη επί του εδάφους,
 κατά την αποτύπωση και υλοποιήθηκαν ορθά.
 Το παρόν οικόπεδο είναι αυτοτελές, εκτός σχεδίου πόλεως,
 εκτός οικισμού, εκτός ζώνης οικισμού, είναι άρτο και οικοδομήσιμο
 κατά κανόνα και δεν αποτελεί τμήμα μεγαλύτερης έκτασης.
 Από την ιδιοκτησία δεν διέρχεται γραμμή υψηλής τάσης της ΔΕΗ
 ο δρόμων

ΓΕΩΡΓΙΟΣ ΓΕΩΡΓΙΑΝΤΑΚΗΣ
 ΤΟΠΟΓΡΑΦΟΣ ΣΙΒΙΓΓΙΑΝΔΕΙΟΥ
 ΔΗΜΟΣΙΟΥ ΔΡΩΜΑΤΟΣ
 ΑΣΠΡΑΔΑΚΗ 21 - 723.00 ΣΗΤΕΙΑ
 ΤΗΛ : 0843 23 124

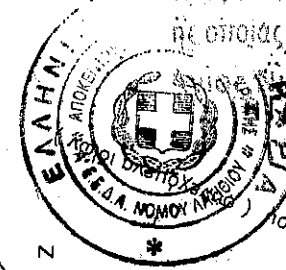

ΘΕΩΡΗΘΗΚΕ
 και ακολουθεί την υπ' αριθμ. 16/2016
 Απόφαση της Ε.Ε.Δ.Α. Νομού Λασιθίου
 με οποία αποτελεί αναπόσπαστο τμήμα
 της οδού... 2/02/2017
 ΟΡΓΑΝΩΣΗ ΤΗΣ ΕΠΙΤΡΟΠΗΣ
 Δασοφύλακας

Σητεια Απρίλιος 2005
 ο συντάξας

ΓΕΩΡΓΙΟΣ ΓΕΩΡΓΙΑΝΤΑΚΗΣ
 ΤΟΠΟΓΡΑΦΟΣ ΣΙΒΙΓΓΙΑΝΔΕΙΟΥ
 ΔΗΜΟΣΙΟΥ ΔΡΩΜΑΤΟΣ
 ΑΣΠΡΑΔΑΚΗ 21 - 723.00 ΣΗΤΕΙΑ
 ΤΗΛ : 0843 23 124