



ΣΧΕΔΙΑΓΡΑΜΜΑ ΤΗΣ ΜΕΡΙΔΟΣ 73 ΓΑΙΩΝ ΑΣΓΟΥΡΟΥ


Κλίμαξ 1:1000

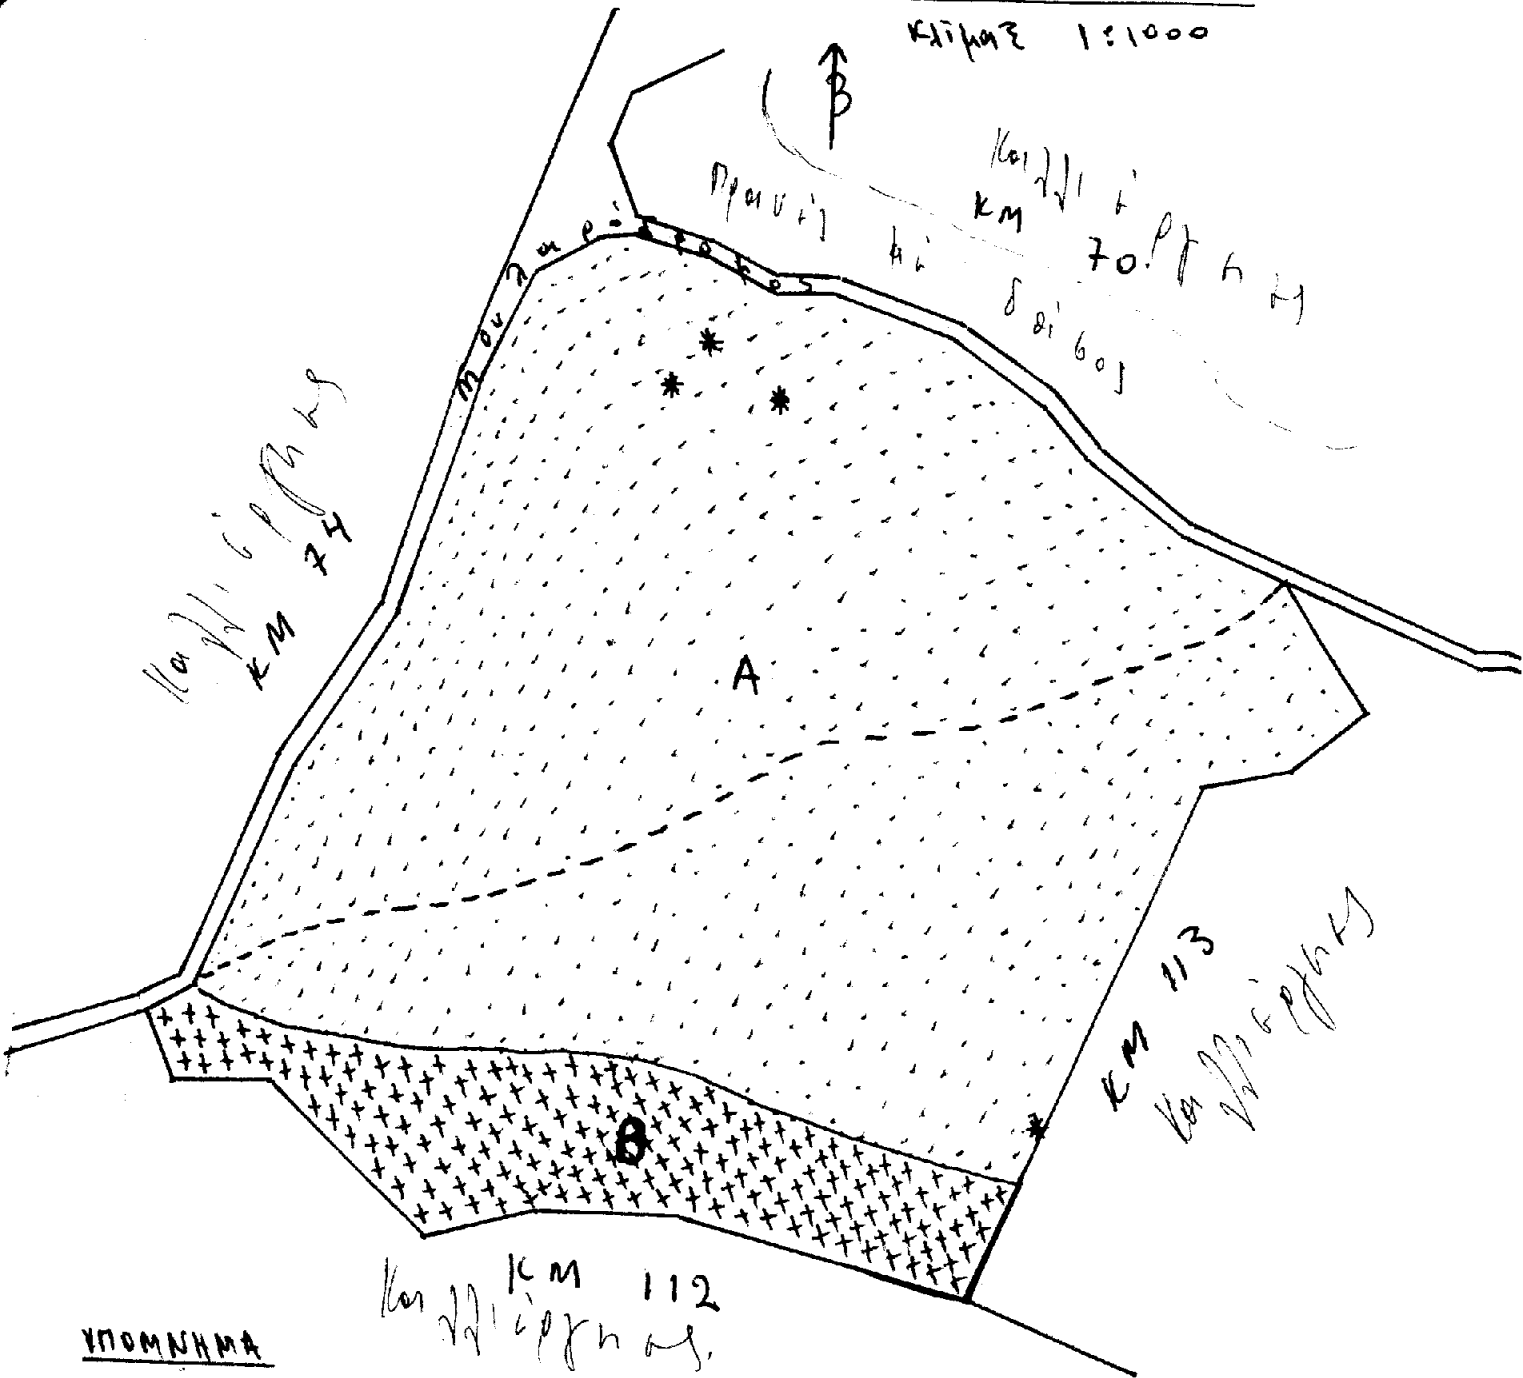

ΥΠΟΜΝΗΜΑ

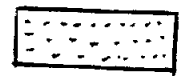

: Τμήμα Α τῆς μερίδος πού ἀποτελεῖ γεωγεωδυναμικὰ καλλιεργώ-  
μενη ἐκταρά.

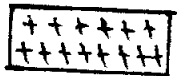

: Τμήμα Β τῆς μερίδος πού ἀποτελεῖ δάσος.

\* : Ἄσπερη βακτηριδίων μολύνει ἀφαιρέσει.



ΑΡΧΙΒΕΙΟ Π.Τ. ΑΝΤΙΠ. Γ. Γ. Γ.  
Ρόδος 28.3.2018  
Ο ΠΡΟΪΣΤΑΜΕΝΟΣ Δ.Κ.Μ.Π.Α.Α.

ΜΑΚΗ ΕΥΓΕΝΙΑ  
ΔΕ Διοικητικῶν -  
Επισημασμένων ΙΔΑΧ

Ρόδος 23-6-1980.

Ο Διοικητής

*[Signature]*  
Χ. Φαραβασιζής