

Συντεταγμένες ορίων (ΕΓΣΑ'87)

Σημείο	X (m)	Y (m)	Σημείο	X (m)	Y (m)	Σημείο	X (m)	Y (m)
A3	312293.471	4252720.256	A4	312264.369	4252692.274	A5	312195.309	4252680.162
A6	312156.002	4252738.121	A7	312140.013	4252742.841	A8	312208.336	4252808.467
A2	312294.730	4252721.481	A1	312210.894	4252810.940	A9	312153.248	4252738.934
A11	312268.608	4252696.348	A10	312196.849	4252771.343			

Εμβαδόν Γηπέδου μετά τη ρυμοτόμηση, Σημ.: 6, E= 10411.27 m²

A3	A4	A5	A6	A7	A8
----	----	----	----	----	----

Αρχικό εμβαδόν Γηπέδου, Σημ.: 8, E= 10737.00 m²

A2	A3	A4	A5	A6	A7	A8	A1
----	----	----	----	----	----	----	----

Ρυμοτομώμενο Τμήμα, Σημ.: 5, E= 325.73 m²



A1	A2	A3	A8
----	----	----	----

Εμβαδόν Γηπέδου Εκτός Σχεδίου, Σημ.: 6, E= 5345.37 m²

A9	A10	A11	A4	A5	A6
----	-----	-----	----	----	----

Εμβαδόν Γηπέδου Εντός Σχεδίου, Σημ.: 6, E= 5065.90 m²

A9	A7	A8	A3	A11	A10
----	----	----	----	-----	-----

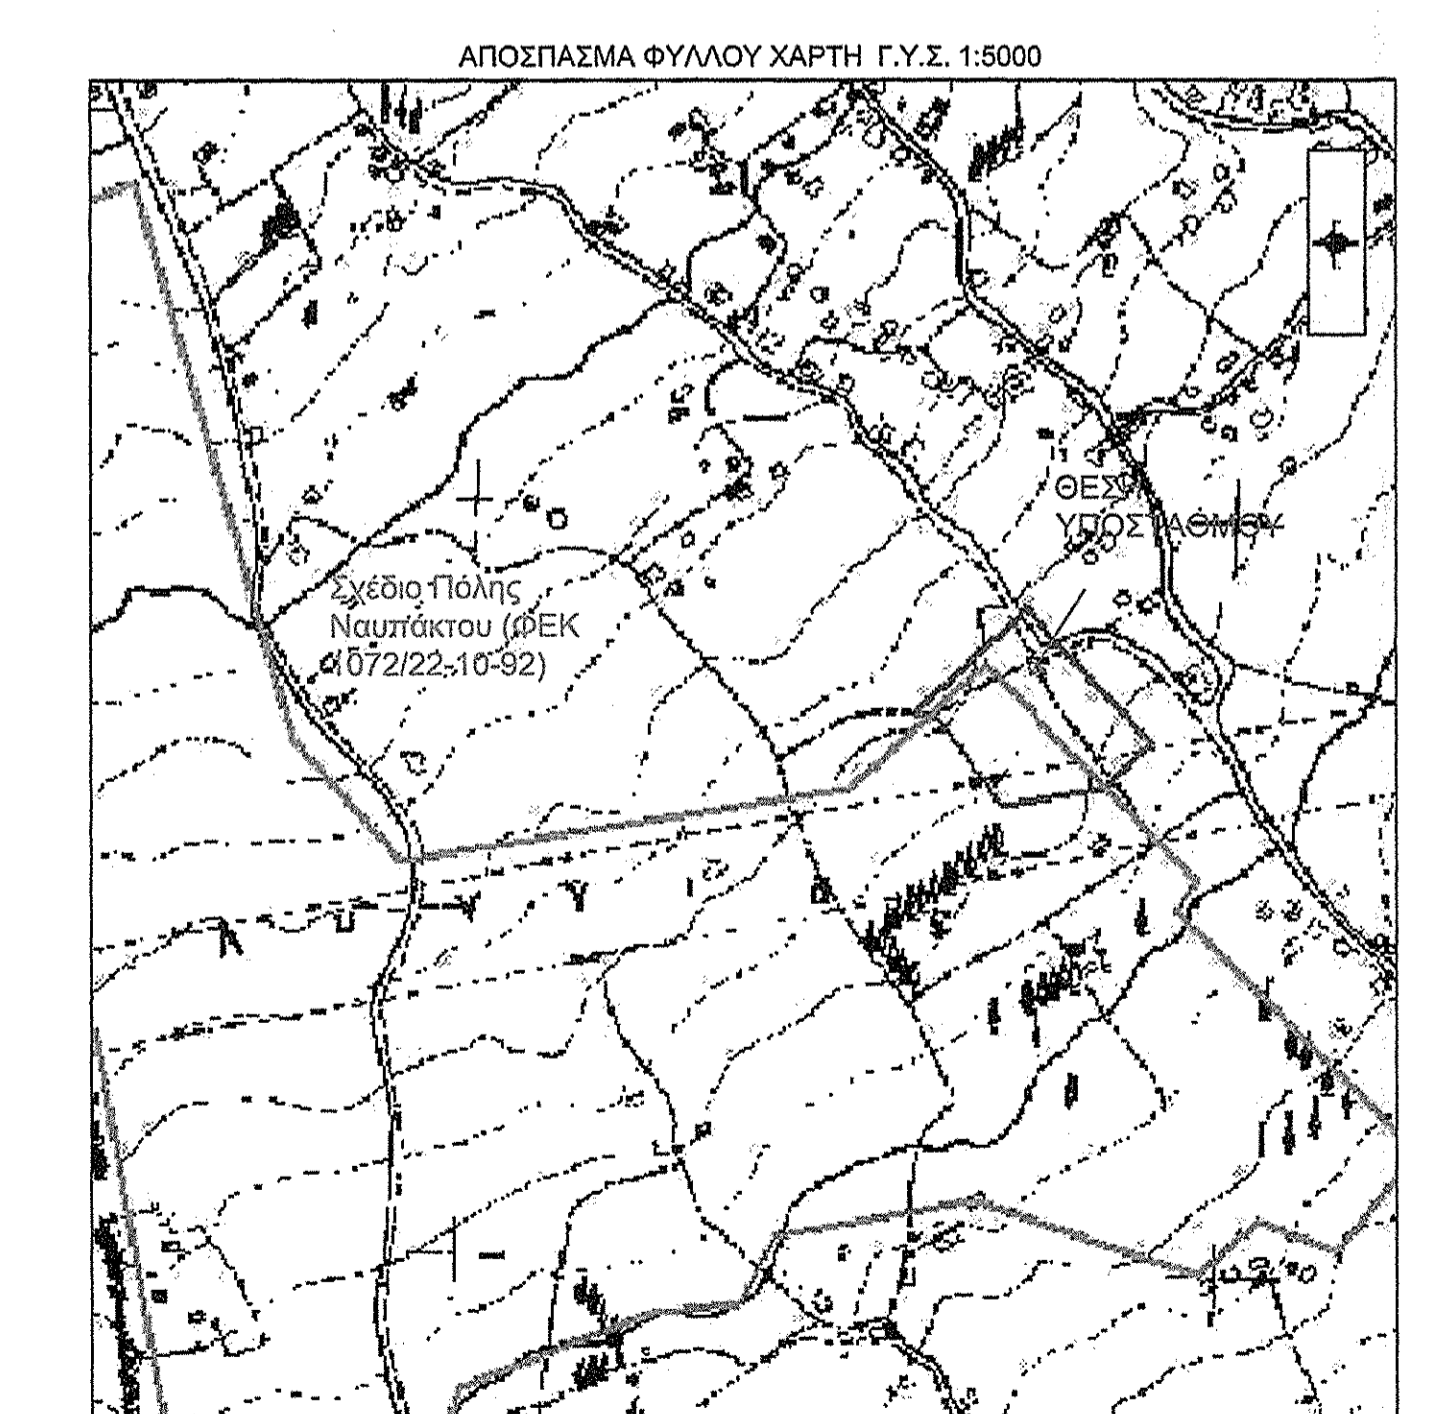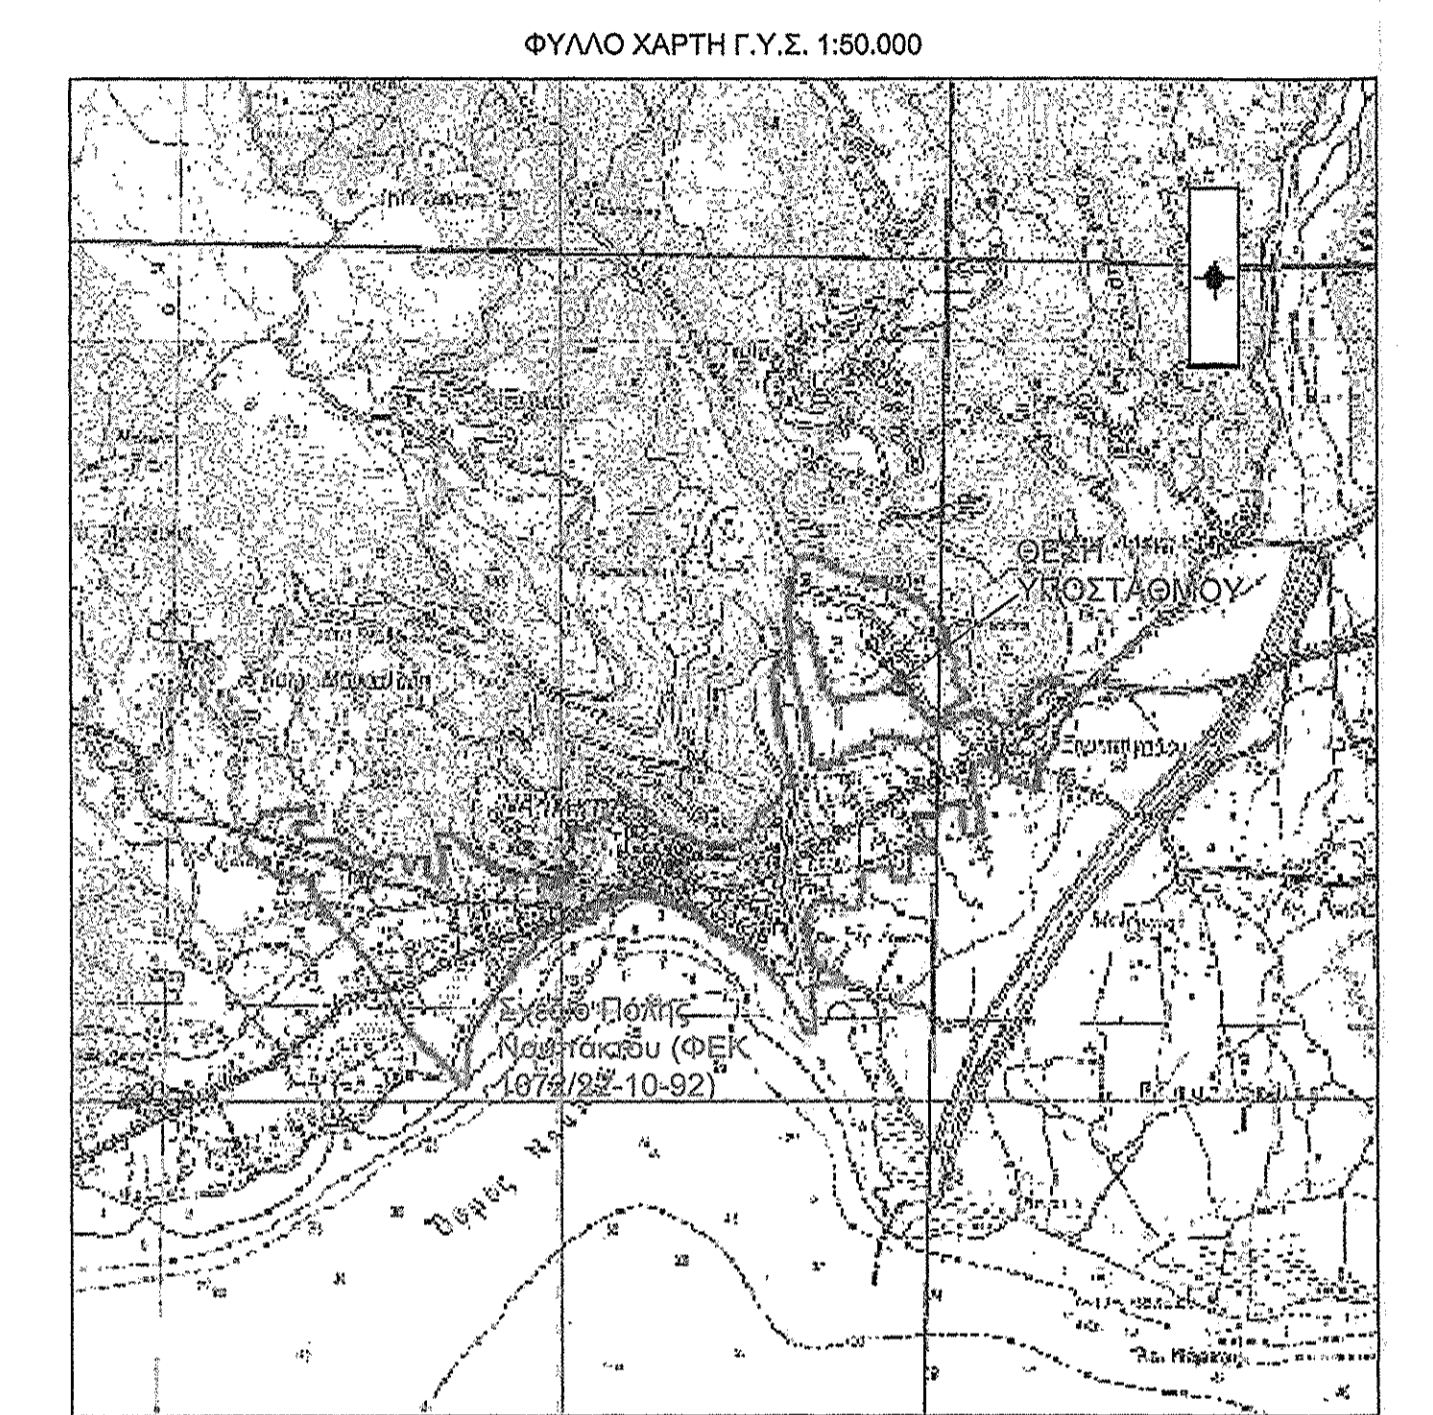

ΣΤΟΙΧΕΙΑ ΟΙΚΟΠΕΔΟΥ
Το Γήπεδο (A3-A4-A5-A6-A7-A8-A3), ιδιοκτησίας ΑΔΜΗΕ Α.Ε. (45%) & ΔΕΗ Α.Ε. (55%), βρίσκεται στη Δ. Ε. Ναυπάκτου, Δήμου Ναυπακτίας, Περιφερειακής Ενότητας Αιτωλοακαρνανίας.

ΕΜΒΑΔΟΝ ΟΙΚΟΠΕΔΟΥ:
Αρχικό εμβαδόν βάσει αεροφωτογράμησης Ε(Α1-Α2-...-Α7-Α8-Α1) = 10.737,00 τ.μ.
Ρυμοτομώμενο τμήμα Ε(Α1-Α2-Α3-Α8-Α1) = 325,73 τ.μ.
Ε εντός σχεδίου Ε(Α9-Α7-Α8-Α3-Α11-Α10-Α9) = 5.065,90 τ.μ.
Ε εκτός σχεδίου Ε(Α9-Α10-Α11-Α4-Α5-Α6-Α9) = 5.345,37 τ.μ.
Ε μετά τη ρυμοτόμηση Ε(Α3-Α4-Α5-Α6-Α7-Α8-Α3) = 10.411,27 τ.μ.

ΔΗΛΩΣΕΙΣ ΜΗΧΑΝΙΚΟΥ (Ν651/77):
Δηλώνω σύμφωνα με το νόμο για το γήπεδο με στοιχεία (Α3-Α4-Α5-Α6-Α7-Α8-Α3) και εμβαδού 10.411,27 τ.μ. οι:
• είναι άρτια & οικοδομήσιμα σύμφωνα με τις ισχύουσες πολεοδομικές διατάξεις,
• τμήμα του γηπέδου με στοιχεία Εντός σχεδίου (Α9-Α7-Α8-Α3-Α11-Α10-Α9) = 5.065,90 τ.μ. είναι εντός Γ.Π.Σ. Ναυπάκτου (ΦΕΚ 1072/22-10-92) και εντός σχεδίου πόλεως,
• δεν εμπίπτει στις διατάξεις του νόμου 1337/83 περί εισαφορών σε γη και χρήμα

Ο ΜΗΧΑΝΙΚΟΣ

[Signature]
ΓΩΚΡΑΤΗΣ Γ. ΜΠΑΛΙΩΤΑΣ
ΠΛ. ΑΓΡΟΝΟΜΟΣ ΤΟΠΟΓΡΑΦΟΣ ΜΗΧΑΝΙΚΟΣ
ΕΘΝΙΚΟΥ ΜΕΤΕΩΡΙΟΥ ΠΟΛΥΤΕΧΝΕΙΟΥ
ΕΛΟΣ ΤΕΕ ΑΡΙΘΜΟΣ ΜΗΤΡΩΟΥ 31312
ΜΟΔΙΑΝΗΣ 61 ΠΟΛΥΔΡΟΣ ΜΑΡΟΥΣΙ ΤΗΛ. 610 8289

Για τον έλεγχο και τις διορθώσεις
Ναυπάκτου, 28/03/2017

70248/20-03-17

ΑΔΑΜΗΕ
ΔΑΣΟΛΟΓΟΣ

Γεώργιος Ράπτης
Πρώτος Βασικός με Α' βαθμό

1	Προσθήκη Εμβαδού τμήματος εντός Σχεδίου Πόλεως	RB	RB	MM	TR	20/03/16
Α/Α	ΠΕΡΙΓΡΑΦΗ	ΣΧΕΔ.	ΜΕΛΕΤ.	ΕΛΕΓΧ.	ΕΓΚΡΙΘ.	ΗΜΕΡ.

ΑΝΑΘΕΩΡΗΣΕΙΣ

**Υ / Σ 150/20 ΚΥ ΝΑΥΠΑΚΤΟΥ
ΤΟΠΟΓΡΑΦΙΚΟ ΔΙΑΓΡΑΜΜΑ**

ΣΧΕΔΙΑΣΘΗΚΕ	ΜΕΛΕΤΗΘΗΚΕ	ΕΛΕΓΧΘΗΚΕ	ΕΓΚΡΙΘΗΚΕ	ΗΜΕΡΟΜΗΝΙΑ
RB	RB	MM	TR	04/03/16
Α.Δ.Μ.Η.Ε. Α.Ε.	ΔΙΕΥΘΥΝΣΗ ΝΕΩΝ ΕΡΓΩΝ ΜΕΤΑΦΟΡΑΣ ΤΟΜΕΑΣ ΕΡΓΩΝ ΠΟΛ. ΜΗΧ. ΥΣ ΚΥΤ	ΚΛΙΜΑΚΑ 1:500		47106