

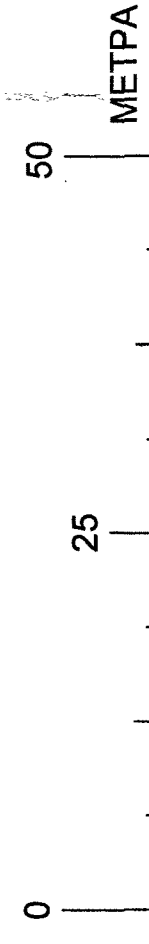


ΣΥΝΤΕΤΑΓΜΕΝΕΣ ΟΡΙΟΥ ΑΠΑΛΛΟΤΡΙΩΣΕΩΣ


Αριθμός Σημείου	X	Y	Αριθμός Σημείου	X	Y	Αριθμός Σημείου	X	Y
1	629626,4370	3899313,2167	26	629675,5524	3899304,2137	587	629598,1530	3899291,5220
2	629630,1890	3899308,6300	31	629674,1330	3899313,2010	588	629594,3440	3899292,8019
3	629631,6044	3899315,5684	32	629673,4718	3899313,0535	589	629595,7623	3899301,8790
4	629634,2488	3899316,7709	33	629659,9080	3899310,0220	590	629591,8252	3899300,0967
5	629639,6166	3899318,3900	34	629657,6707	3899302,3115	591	629589,3859	3899299,1653
6	629637,5370	3899311,5050	35	629659,3237	3899302,9268	592	629588,9083	3899294,6284
7	629651,4716	3899321,9645	36	629670,7685	3899305,6708	593	629582,8421	3899296,6668
8	629659,1027	3899324,7524	37	629657,0990	3899309,7320	594	629581,1515	3899287,9531
9	629660,0011	3899324,9567	37α	629659,5700	3899310,3600	595	629597,4500	3899284,3960
10	629656,5506	3899315,2863	38	629651,6300	3899308,4750	596	629611,9280	3899282,2860
11	629659,5703	3899315,8869	39	629650,6049	3899308,0270	597	629622,9618	3899283,4453
12	629661,2813	3899316,2275	40	629645,6761	3899297,8463	597A	629596,1970	3899277,5050
13	629671,7630	3899320,3060	539	629638,4372	3899292,1950	597B	629578,5450	3899282,3050
14	629672,1930	3899323,7430	573	629631,4030	3899298,9080	598	629624,7280	3899284,3520
15	629672,3810	3899324,2741	574	629622,2047	3899301,3153	598A	629624,8330	3899280,8820
15α	629673,0090	3899320,3060	545	629637,3870	3899303,4420	599	629620,6760	3899286,6330
16	629673,4200	3899327,2093	546	629634,0636	3899300,9239	600	629625,4230	3899291,4300
17	629666,5361	3899326,4397	547	629638,4372	3899295,1515	601	629626,3710	3899293,7640
18	629674,4895	3899327,3288	583	629613,1699	3899309,7444	602	629635,2359	3899291,1675
19	629681,8890	3899327,5131	584	629614,3532	3899294,1224	603	629629,6327	3899286,9725
20	629682,8833	3899327,5984	585	629611,1480	3899291,1860			
21	629682,5250	3899326,6455	586	629608,0350	3899290,2440			

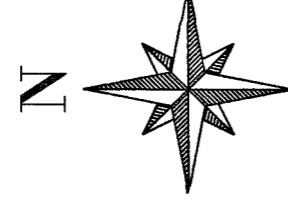

ΚΛΕΙΔΑ ΚΛΙΜΑΚΑ 1:10000

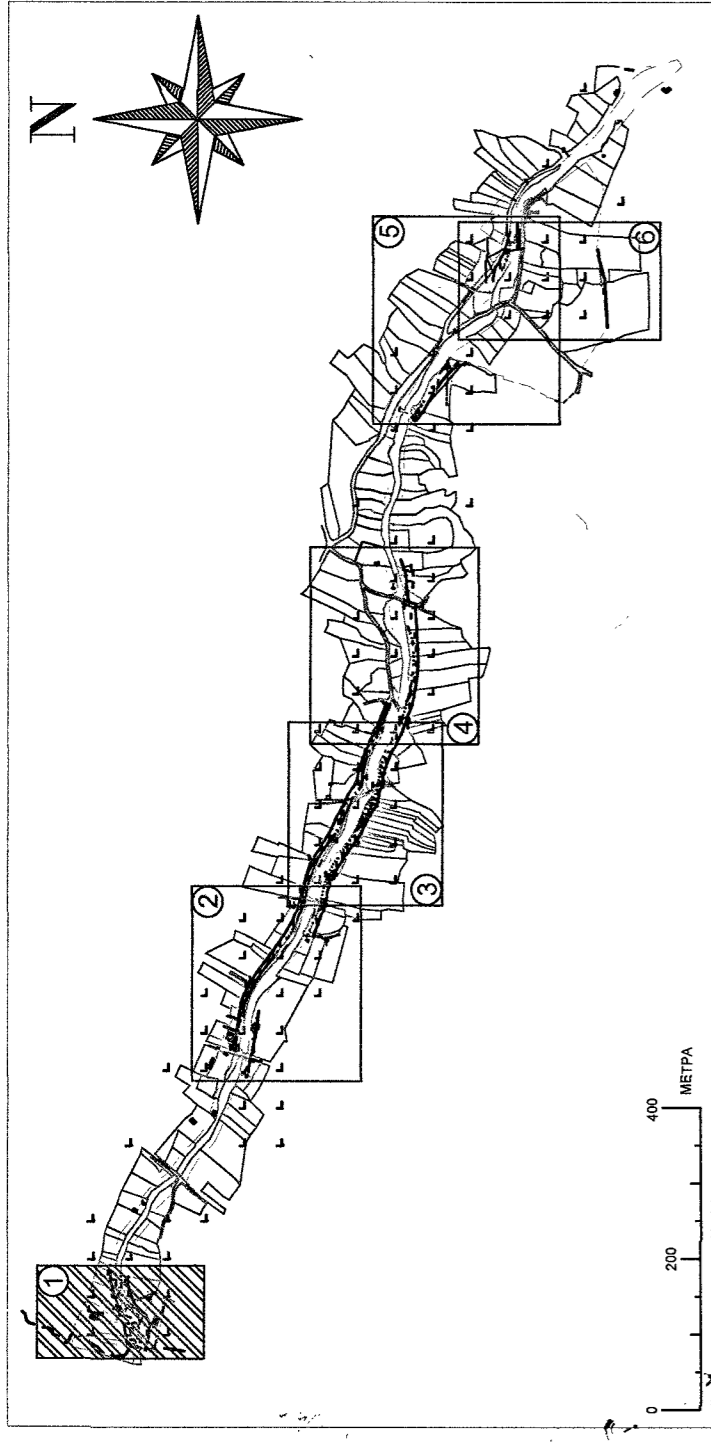

ΥΠΟΜΝΗΜΑ	
ΟΡΙΟ ΑΠΑΛΛΟΤΡΙΩΣΗΣ ΛΕΚΑΝΗΣ ΦΡΑΓΜΑΤΟΣ ΑΠΟΣΕΛΕΜΗ Κ.Υ.Α. 101011/2000	
ΟΡΙΟ ΑΠΑΛΛΟΤΡΙΩΣΗΣ Κ.Υ.Α. 101745/16-3-2008 (μερικός συντελεσμός)	
ΟΡΙΟ ΝΕΑΣ ΑΠΑΛΛΟΤΡΙΩΣΗΣ	
ΟΡΙΟ ΑΡΧΙΚΗΣ ΑΠΑΛΛΟΤΡΙΩΣΗΣ Κ.Υ.Α. 1098473/6-12-2006	
ΟΡΙΟ ΑΡΧΙΚΗΣ ΑΠΑΛΛΟΤΡΙΩΣΗΣ Κ.Υ.Α. 1058853/9-5-2011	
ΟΡΙΟ ΙΔΙΟΚΤΗΣΙΩΝ	
ΑΡΙΘΜΟΣ ΙΔΙΟΚΤΗΣΙΑΣ	001065
ΑΡΙΘΜΟΣ ΔΗΜΟΣΙΟΥ	001906
ΞΗΡΟΛΟΓΙΑ	
ΚΤΙΣΜΑ	001044
ΣΗΜΕΙΟ ΚΑΝΑΒΟΥ	
ΣΗΜΕΙΟ ΟΡΙΟΥ ΑΠΑΛΛΟΤΡΙΩΣΕΩΣ	525

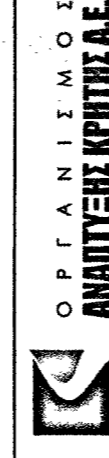

ΟΡΓΑΝΙΣΜΟΣ ΑΝΑΠΤΥΞΗΣ ΚΡΗΤΗΣ Α.Ε.

ΔΙΝΣΗ ΣΥΓΚΟΙΝΩΝΙΑΚΩΝ ΕΡΓΩΝ

ΤΜΗΜΑ ΑΠΑΛΛΟΤΡΙΩΣΕΩΝ ΣΥΓΚΟΙΝΩΝΙΑΚΩΝ ΚΑΙ ΥΔΡΑΥΛΙΚΩΝ ΕΡΓΩΝ
ΕΡΓΟ: ΥΔΡΕΥΣΗ ΗΡΑΚΛΕΙΟΥ - ΑΓ. ΝΙΚΟΛΑΟΥ ΑΠΟ ΤΟ ΦΡΑΓΜΑ
"ΑΠΟΣΕΛΕΜΗ" ΕΡΓΑΝΙΣΜΟΥΣ ΤΑΜΙΕΥΤΗΡΑ ΦΡΑΓΜΑΤΟΣ
"ΑΠΟΣΕΛΕΜΗ" ΑΠΟΣΕΛΕΜΗ ΑΠΟ ΤΟ ΟΡΟΠΕΔΙΟ ΛΑΣΙΘΙΟΥ

ΑΝΑΔΟΧΟΣ: ΑΝΑΔΟΧΟΣ Σ. ΑΝΤΙΦΑΘΟΣ



ΚΤΗΜΑΤΟΛΟΓΙΟ ΤΗΣ 1ης ΣΥΜΠΛΗΡΩΜΑΤΙΚΗΣ ΓΙΑ ΤΗΝ

"ΔΙΕΛΕΥΣΗ ΑΓΩΓΩΝ ΠΤΩΣΗΣ ΚΑΙ ΠΑΡΑΚΑΜΨΗΣ ΜΙΚΡΩΝ ΠΑΡΟΧΩΝ ΔΙΕΥΘΕΤΗΣΗΣ ΧΕΙΜΑΡΡΟΥ ΑΠΟΣΕΛΕΜΗ (ΑΠΟ ΕΞΟΔΟ ΣΗΡΑΤΑΣ ΟΡΟΠΕΔΙΟΥ ΕΡΩΣ ΤΑΜΙΕΥΤΗΡΑ ΑΠΟΣΕΛΕΜΗ)"

ΘΕΜΑ:

ΑΡΧΙΚΗ Κ.Υ.Α. 1098473/74/01/10/16-12-2006 ΚΑΙ ΤΗΝ
"ΚΑΤΑΣΚΕΥΗ ΜΕΤΩΠΙΟΥ ΕΞΟΔΟΥ ΝΕΑΣ ΣΗΡΑΤΑΣ ΟΡΟΠΕΔΙΟΥ ΛΑΣΙΘΙΟΥ ΚΑΙ ΟΔΟΥ ΠΡΟΣΠΕΛΑΣΗΣ" ΑΡΧΙΚΗ Κ.Υ.Α. 1058853/1893/Δ001/09-5-2011

ΤΙΤΛΟΣ ΣΧΕΔΙΟΥ: ΚΤΗΜΑΤΟΛΟΓΙΚΟ ΔΙΑΓΡΑΜΜΑ

Α/Α	ΗΜΕΡΙΑ	ΑΝΑΘΕΩΡΗΣΕΙΣ
A	NOEΜΒΡΙΟΣ 2015	ΑΙΤΙΑ: Η ΛΟΓΟΣ ΑΝΑΘΕΩΡΗΣΕΩΣ ΓΙΝΕΤΑΙ ΠΡΟΣΤΑΤΕΥΣΗ
B		ΠΑΡΑΤΗΡΗΣΕΙΣ ΥΠΗΡΕΣΙΑΣ



ΟΝΟΜΑΤΕΠΩΝΥΜΟ: Σ. ΜΕΓΑΣ

ΜΕΛΕΤΗΤΗΣ:

ΔΙΕΥΘΥΝΟΥΣΑ ΥΠΗΡΕΣΙΑ:	ΗΜΕΡΙΑ
ΕΠΙΒΛΕΤΩΝ ΜΗΧΑΝΙΚΟΣ	NOEΜΒΡΙΟΣ 2015
Ο ΠΡΟΣΤΑΜΕΝΟΣ	NOEΜΒΡΙΟΣ 2015
ΤΗΣ ΔΙΝΣΗΣ ΣΥΓΚΟΙΝΩΝΙΑΚΩΝ ΕΡΓΩΝ	NOEΜΒΡΙΟΣ 2015
Η ΕΛΕΓΞΑΣ	NOEΜΒΡΙΟΣ 2015
Ο ΠΡΟΣΤΑΜΕΝΟΣ	NOEΜΒΡΙΟΣ 2015
Ο ΔΙΕΥΘΥΝΤΗΣ	NOEΜΒΡΙΟΣ 2015

ΔΙΝΣΗ ΑΠΑΛΛΟΤΡΙΩΣΕΩΝ ΤΟΠΟΓΡΑΦΙΩΝ ΚΑΙ ΓΕΩΓΡΑΦΟΦΟΡΙΚΗΣ	ΗΜΕΡΙΑ
ΚΡΙΤΣΙΩΤΑΚΗΣ ΙΩΑΝΝΗΣ	NOEΜΒΡΙΟΣ 2015
ΝΑΣΗ ΑΝΝΑ	NOEΜΒΡΙΟΣ 2015
ΑΓΑΠΑΚΗΣ ΓΕΩΡΓΙΟΣ	NOEΜΒΡΙΟΣ 2015
Ι. ΣΚΟΛΑΡΙΟΥ	NOEΜΒΡΙΟΣ 2015
Α. ΔΑΛΕΖΙΟΣ	NOEΜΒΡΙΟΣ 2015
Γ. ΝΤΕΛΗΣ	NOEΜΒΡΙΟΣ 2015

ΕΚΚΡΙΤΙΚΗ ΑΠΟΦΑΣΗ:

