


**ΣΥΝΤΕΤΑΓΜΕΝΕΣ ΟΡΙΟΥ ΑΠΑΛΛΟΤΡΙΩΣΕΩΣ**

Αριθμός Σημείου	X	Y	Αριθμός Σημείου	X	Y	Αριθμός Σημείου	X	Y	Αριθμός Σημείου	X	Y	Αριθμός Σημείου	X	Y	Αριθμός Σημείου	X	Y			
133	630189,0943	3899074,4147	194	630196,3865	3899045,3880	231	630274,7134	3899891,8414	277	630344,6476	3898999,7989	312	630412,1648	3898973,2957	351	630412,3100	3898944,9550	507	630362,7670	3898989,1389
134	630193,6593	3899073,6498	195	630192,0687	3899046,6261	233	630281,9550	3898991,8400	278	630345,8483	3898999,4438	313	630425,3811	3898967,9879	352	630408,1020	3898941,3779	508	630358,1472	3898990,5952
135	630194,3558	3899073,4509	198	630286,8754	3899037,5185	234	630282,8197	3898992,4227	279	630346,8772	3898994,3724	314	630433,5861	3898965,0607	353	630406,7599	3898940,2370	509	630356,5530	3898991,0283
136	630193,7029	3899071,5986	199	630270,9369	3899035,5717	235	630281,8639	3898998,1915	280	630343,4780	3898994,5690	315	630438,6276	3898968,4704	354	630402,4397	3898942,3303	510	630348,9523	3898992,9210
138	630198,7080	3899072,2079	200	630287,7828	3899028,2138	237	630287,1355	3898995,3310	281	630325,1191	3898997,2293	316	630437,3220	3898964,6060	355	630399,7550	3898942,6997	511	630342,2038	3898992,9210
139	630208,3294	3899069,4671	201	630282,9998	3899030,9011	238	630290,6713	3898993,8243	282	630323,3185	3898999,3116	317	630432,7230	3898962,8590	356	630399,3966	3898944,2312	512	630337,4519	3898994,2037
140	630221,1306	3899065,4047	202	630259,8000	3899035,5790	239	630288,5926	3898994,4702	283	630318,1410	3899007,0779	319	630422,2900	3898966,2650	357	630383,3731	3898950,6994	513	630327,9514	3898995,4863
141	630226,4954	3899061,3615	203	630276,5504	3899032,8810	241	630297,2572	3898991,0180	284	630312,0219	3899007,5536	320	630409,5546	3898969,9090	358	630375,7709	3898953,4045	514	630328,5829	3898995,8324
142	630228,3010	3899059,8549	204	630282,3185	3899030,7015	242	630294,9366	3898990,7041	285	630310,4655	3899008,2168	321	630407,1414	3898970,9976	359	630417,0980	3898938,4580	516	630332,1046	3898996,6827
143	630226,5110	3899057,8560	205	630296,0467	3899022,9412	243	630293,6792	3898981,6670	286	630309,5040	3899013,8560	322	630405,8330	3898971,8630	360	630417,6529	3898935,7756	523	630191,3166	3899068,3410
144	630212,8810	3899066,7700	206	630278,0106	3899023,0646	244	630302,7208	3898988,6898	287	630351,8243	3898997,6763	323	630405,8330	3898973,9018	362	630408,6069	3898939,3948	524	630202,6771	3899056,4236
146	630231,3727	3899059,7383	207	630302,2857	3899018,9170	245	630299,7211	3898987,1132	288	630353,8496	3898996,9169	324	630334,6421	3898973,3925	363	630418,0380	3898942,4920	525	630213,6665	3899061,3238
147	630229,3631	3899055,9920	208	630302,5777	3899018,7038	248	630305,7636	3898987,1132	289	630353,8496	3898996,9169	325	630339,3924	3898972,7511	364	630418,5507	3898942,8133	526	630218,7634	3899059,1088
148	630239,7145	3899054,5576	209	630305,0955	3899019,1928	251	630307,9958	3898984,9257	290	630356,7978	3898995,8114	326	630344,1426	3898972,1098	365	630420,4097	3898941,9747	527	630223,8604	3899056,8939
149	630243,8220	3899050,6944	210	630304,4780	3899016,5130	252	630305,5271	3898974,4736	291	630360,7473	3898994,8931	328	630348,1064	3898971,4354	366	630425,2112	3898940,0566	528	630233,9254	3899051,7549
150	630249,4469	3899048,7964	211	630304,2537	3899016,2887	253	630303,2756	3898974,4736	292	630364,3873	3898993,4716	330	630351,8820	3898970,5405	367	630430,1941	3898938,5502	529	630243,2757	3899045,4081
151	630255,3234	3899044,9838	212	630328,4569	3899022,5851	254	630300,7503	3898976,2521	293	630363,1263	3898996,2683	331	630351,9220	3898968,6210	368	630434,4266	3898937,4686	530	630248,8912	3899041,0636
152	630253,3873	3899039,5678	213	630327,7930	3899019,5980	255	630309,5762	3898983,0980	294	630370,5767	3898993,9400	332	630345,9881	3898965,0669	369	630438,6592	3898936,3871	531	630254,6016	3899036,6456
153	630244,6170	3899045,0230	214	630323,6597	3899019,8015	257	630311,8027	3898980,8319	295	630370,5767	3898991,0545	333	630340,3540	3898967,9576	370	630443,4057	3898931,2306	533	630261,5437	3899033,6872
178	630208,2740	3899037,9130	215	630322,2255	3899019,8385	259	630310,4354	3898973,4919	296	630372,3915	3898990,6779	334	630333,5396	3898967,7267	371	630453,4057	3898931,2306	534	630268,3382	3899017,8787
180	630213,3590	3899035,3000	216	630321,6566	3899020,1096	261	630316,5887	3898975,4631	298	630375,2729	3898988,7948	335	630332,2350	3898970,5390	372	630448,6470	3898930,4230	536	630258,6691	3899030,7820
181	630213,8480	3899034,2670	217	630324,6246	3899017,1841	263	630322,2928	3898975,2298	299	630373,2271	3898985,0819	337	630354,3760	3898969,8015	374	630445,0279	3898927,0985	535	630291,4096	3899016,3948
182	630215,9260	3899029,8840	218	630324,7156	3899014,4331	265	630327,1950	3898974,3979	300	630385,4409	3898988,0746	340	630365,1449	3898968,4585	375	630443,8561	3898929,7119	536	630294,5281	3899015,0079
183	630227,4030	3899022,3820	219	630324,4186	3899012,3501	267	630326,1629	3898974,3979	302	630385,4409	3898988,0746	342	630372,0669	3898962,9551	376	630456,6703	3898931,7848	537	630303,2750	3899011,2807
184	630229,9756	3899021,3903	220	630324,2870	3899011,4953	268	630322,8114	3898970,8625	304a	630402,2530	3898977,8710	343	630371,8970	3898959,6180	378	630462,7644	3898930,3455	540	630273,0082	3899002,0772
185	630230,9416	3899028,3994	222	630325,5836	3899011,8129	269	630319,9109	3898971,5967	304b	630401,3070	3898976,2820	344	630370,5767	3898956,1499	379	630466,0480	3898929,8916	541	630278,9108	3898999,1126
186	630226,8293	3899031,4029	223	630325,5969	3899008,8129	271	630309,2331	3899016,5126	305	630393,4481	3898977,0925	345	630366,9182	3898957,9391	380	630475,2955	3898928,9372	542	630282,5766	3898997,3429
187	630223,2330	3899033,6808	224	630326,1057	3899002,0668	271	630313,8005	3899014,5377	305a	630401,1240	3898974,3979	346	630372,0669	3898960,2368	383	630464,8624	3898923,8456	543	630282,5766	3898997,3429
188	630219,7041	3899035,6335	225	630326,5060	3899005,0417	272	630316,0948	3899013,1908	306	630392,3036	3898977,5516	347	630353,3699	3898963,1843	384	630466,0480	3898923,8456	544	630282,5766	3898997,3429
189	630215,4907	3899037,6338	226	630327,2681	3898995,9332	273	630324,9406	3899006,9791	307	630406,0150	3898976,0072	348	630384,5931	3898958,0184	384	630466,0480	3898923,8456	545	630282,5766	3898997,3429
190	630210,3938	3899039,8488	227	630328,6023	3898996,9901	273	630324,9406	3899006,9791	307	630406,0150	3898976,0072	348	630384,5931	3898958,0184	384	630466,0480	3898923,8456	546	630282,5766	3898997,3429
191	630205,2968	3899042,0638	228	630328,3210	3899000,8066	274	630327,9703	3899005,0320	308	630405,6089	3898975,2878	349	630388,5548	3898956,3440	385	630432,1541	3898950,8756	547	630202,1040	3899039,4860
192	630203,5798	3899042,7889	229	630327,8770	3898996,4800	275	630332,6919	3899002,6752	311	630409,5702	3898974,2452	350	630408,9193	3898947,1579	386	630429,0125	3898961,1318	548	630197,0670	3899038,3230
193	630200,2196	3899044,0891	230	630276,0531	3898995,2300	276	630337,4534	3899000,8599												

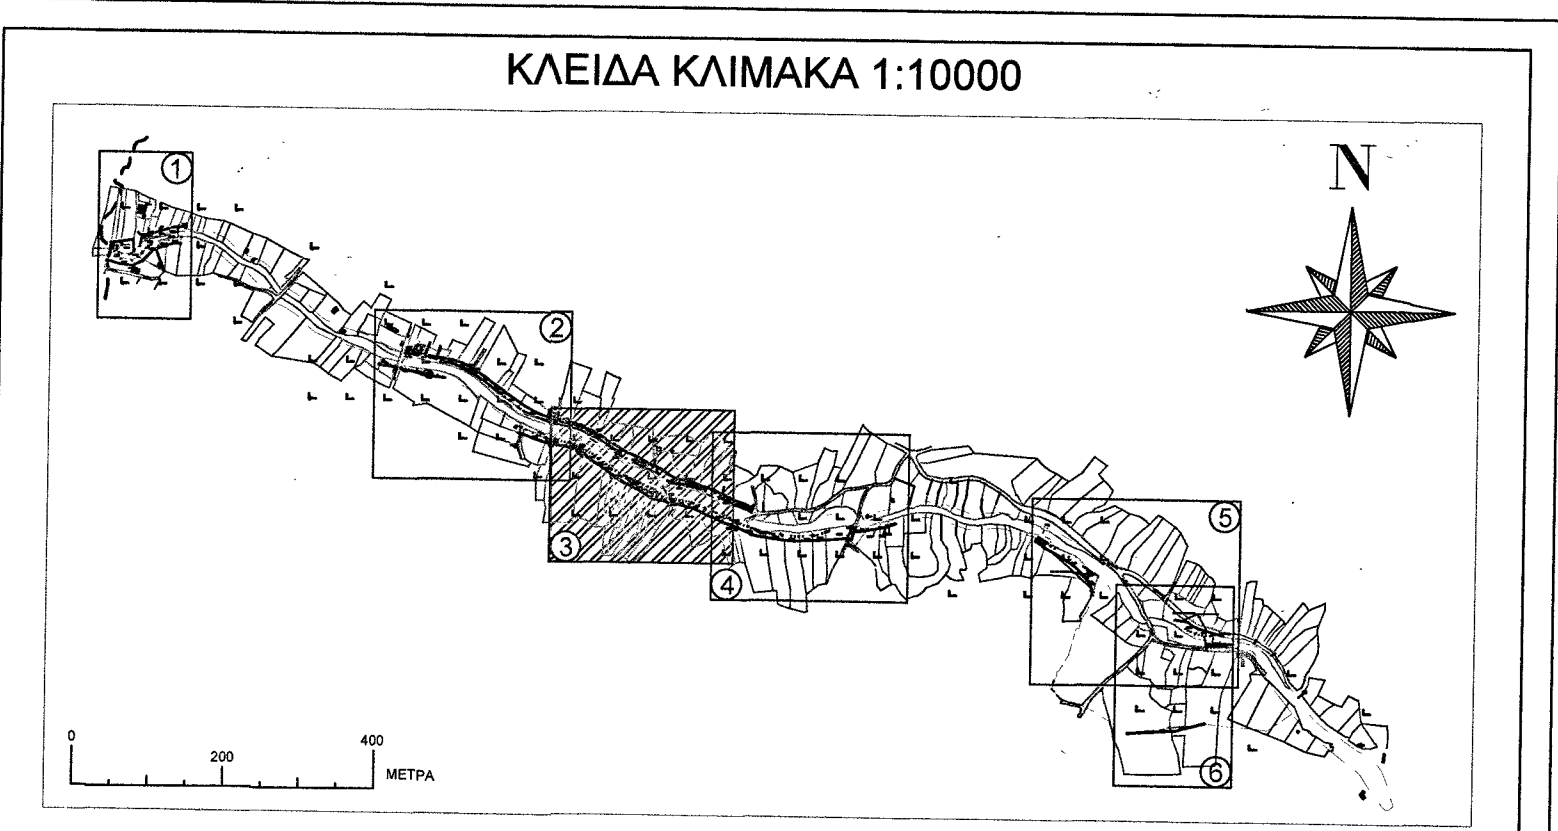

**ΥΠΟΜΝΗΜΑ**

ΟΡΙΟ ΑΠΑΛΛΟΤΡΙΩΣΗΣ ΛΕΚΑΝΗΣ ΦΡΑΓΜΑΤΟΣ ΑΠΟΣΕΛΕΜΗ Κ.Υ.Α. 101011/2000	
ΟΡΙΟ ΑΠΑΛΛΟΤΡΙΩΣΗΣ Κ.Υ.Α. 101745/6-3-2008 (μερικώς συντελεσθείσα)	
ΟΡΙΟ ΝΕΑΣ ΑΠΑΛΛΟΤΡΙΩΣΗΣ	
ΟΡΙΟ ΑΡΧΙΚΗΣ ΑΠΑΛΛΟΤΡΙΩΣΗΣ Κ.Υ.Α. 1098473/6-12-2006	
ΟΡΙΟ ΑΡΧΙΚΗΣ ΑΠΑΛΛΟΤΡΙΩΣΗΣ Κ.Υ.Α. 1058853/9-5-2011	
ΟΡΙΟ ΙΔΙΟΚΤΗΣΙΑΣ	
ΑΡΙΘΜΟΣ ΙΔΙΟΚΤΗΣΙΑΣ	001065
ΑΡΙΘΜΟΣ ΔΗΜΟΣΙΟΥ	001906
ΕΠΙΧΕΙΡΗΣΙΑ	
ΚΤΙΣΜΑ	001044
ΣΗΜΕΙΟ ΚΑΝΑΒΟΥ	
ΣΗΜΕΙΟ ΟΡΙΟΥ ΑΠΑΛΛΟΤΡΙΩΣΕΩΣ	525

**ΟΡΓΑΝΙΣΜΟΣ ΑΝΑΠΤΥΞΗΣ ΚΡΗΤΗΣ Α.Ε.**

**Δ/ΝΣΗ ΣΥΓΚΟΙΝΩΝΙΑΚΩΝ ΕΡΓΩΝ**  
**ΤΜΗΜΑ ΑΠΑΛΛΟΤΡΙΩΣΕΩΝ ΣΥΓΚΟΙΝΩΝΙΑΚΩΝ ΚΑΙ ΥΔΡΑΥΛΙΚΩΝ ΕΡΓΩΝ**  
**ΕΡΓΟ: ΥΔΡΕΥΣΗ ΗΡΑΚΛΕΙΟΥ - ΑΓ. ΝΙΚΟΛΑΟΥ ΑΠΟ ΤΟ ΦΡΑΓΜΑ ΑΠΟΣΕΛΕΜΗ - ΕΡΓΑ ΕΝΙΣΧΥΣΗΣ ΤΑΜΙΕΥΤΗΡΑ ΦΡΑΓΜΑΤΟΣ ΑΠΟΣΕΛΕΜΗ ΑΠΟ ΤΟ ΟΡΟΠΕΔΙΟ ΛΑΣΙΘΙΟΥ**

**ΑΝΑΔΟΧΟΣ**  
**INTRACAT**

**ΘΕΜΑ:**  
**ΚΤΗΜΑΤΟΛΟΓΙΟ ΤΗΣ 1ης ΣΥΜΠΛΗΡΩΜΑΤΙΚΗΣ ΑΝΑΓΚΑΣΤΙΚΗΣ ΑΠΑΛΛΟΤΡΙΩΣΗΣ ΑΚΙΝΗΤΩΝ ΓΙΑ ΤΗΝ "ΔΙΕΛΕΥΣΗ ΑΓΩΓΩΝ ΠΤΩΣΗΣ ΚΑΙ ΠΑΡΑΚΑΜΨΗΣ ΜΙΚΡΩΝ ΠΑΡΟΧΩΝ ΔΙΕΥΘΕΤΗΣΗΣ ΧΕΙΜΑΡΡΟΥ ΑΠΟΣΕΛΕΜΗ (ΑΠΟ ΕΞΟΔΟ ΣΦΡΑΓΙΤΑΣ ΟΡΟΠΕΔΙΟΥ ΕΩΣ ΤΑΜΙΕΥΤΗΡΑ ΑΠΟΣΕΛΕΜΗ)" ΑΡΧΙΚΗ Κ.Υ.Α. 1098473/7470/0010/6-12-2006 ΚΑΙ ΤΗΝ "ΚΑΤΑΣΚΕΥΗ ΜΕΤΩΠΙΟΥ ΕΞΟΔΟΥ ΝΕΑΣ ΣΦΡΑΓΙΤΑΣ ΟΡΟΠΕΔΙΟΥ ΛΑΣΙΘΙΟΥ ΚΑΙ ΟΔΟΥ ΠΡΟΣΦΕΛΛΗΣ" ΑΡΧΙΚΗ Κ.Υ.Α. 1058853/1893/Δ0010/9-5-2011**

**ΚΑΙΜΑΚΑ: 1:500**  
**ΝΟΕΜΒΡΙΟΣ 2015**


Α/Α		ΗΜΕΡ/ΝΙΑ	ΑΙΤΙΑ ΤΗΣ ΑΝΑΘΕΩΡΗΣΗΣ
		ΝΟΕΜΒΡΙΟΣ 2015	ΠΑΡΑΤΗΡΗΣΕΙΣ ΥΠΗΡΕΣΙΑΣ

ΑΝΑΔΟΧΟΣ:	ΟΝΟΜΑΤΕΠΩΝΥΜΟ	ΗΜΕΡ/ΝΙΑ	ΥΠΟΓΡΑΦΗ
INTRACAT	Σ. ΜΕΓΑΣ		
ΜΕΛΕΤΗΤΗΣ:	ΚΡΙΤΣΩΤΑΚΗΣ ΙΩΑΝΝΗΣ	ΝΟΕΜΒΡΙΟΣ 2015	
ΔΙΕΥΘΥΝΟΥΣΑ ΥΠΗΡΕΣΙΑ:	ΕΠΙΒΛΕΠΩΝ ΜΗΧΑΝΙΚΟΣ	ΝΑΖΗ ΑΝΝΑ	ΝΟΕΜΒΡΙΟΣ 2015
	Ο ΠΡΟΪΣΤΑΜΕΝΟΣ	ΑΓΑΠΑΚΗΣ ΓΕΩΡΓΙΟΣ	ΝΟΕΜΒΡΙΟΣ 2015
Δ/ΝΣΗ ΑΠΑΛΛΟΤΡΙΩΣΕΩΝ ΤΟΠΟΓΡΑΦΗΣΕΩΝ ΚΑΙ ΓΕΩΛΗΦΟΡΟΦΙΚΗΣ	Η ΕΛΕΓΞΑΣ	Ι. ΣΚΟΛΑΡΙΚΟΥ	ΝΟΕΜΒΡΙΟΣ 2015
	Ο ΠΡΟΪΣΤΑΜΕΝΟΣ	Α. ΔΑΛΕΖΙΟΣ	ΝΟΕΜΒΡΙΟΣ 2015
	Ο ΔΙΕΥΘΥΝΤΗΣ	Γ. ΝΤΕΛΗΣ	ΝΟΕΜΒΡΙΟΣ 2015


ΕΓΚΡΙΤΙΚΗ ΑΠΟΦΑΣΗ:

ΣΥΝΤΕΤΑΓΜΕΝΟΣ ΟΡΙΟΥ ΑΠΑΛΛΟΤΡΙΩΣΕΩΣ

Αριθμός Σημείου	X	Y	Αριθμός Σημείου	X	Y	Αριθμός Σημείου	X	Y	Αριθμός Σημείου	X	Y	Αριθμός Σημείου	X	Y	Αριθμός Σημείου	X	Y
302	630385,9890	3898986,1419	350	630408,9193	3898947,1579	371	630453,4057	3898931,2306	395	630515,7762	3898928,1812	418	630537,0892	3898922,7395	445	630614,6589	3898942,1349
304	630395,4409	3898981,2478	351	630412,3100	3898944,9550	372	630454,0516	3898925,9623	396	630516,2936	3898921,9694	419	630568,2725	3898924,9660	446	630614,1185	3898940,6272
305	630393,4481	3898977,0925	352	630408,1020	3898941,3779	374	630445,0279	3898927,0985	397	630507,0477	3898921,3805	420	630568,2370	3898926,5670	448	630611,3776	3898939,8028
306	630392,3036	3898977,5516	353	630406,7599	3898940,2370	375	630433,8561	3898929,7119	398	630518,8880	3898928,5729	421	630569,1711	3898931,4249	451	630620,6948	3898943,5386
307	630406,0150	3898976,0072	354	630402,4397	3898942,3303	376	630456,6703	3898931,7846	400	630522,7823	3898929,3543	422	630572,2130	3898937,4480	453	630622,4757	3898943,9892
308	630405,6089	3898975,2878	355	630399,7550	3898942,6997	377	630459,5264	3898931,0548	401	630529,5524	3898931,5056	423	630573,4077	3898939,4037	455	630624,8083	3898944,7037
311	630409,5702	3898974,2452	356	630396,3986	3898944,2312	378	630462,7644	3898930,3455	403	630533,0696	3898932,9104	424	630580,7105	3898937,5627	456	630626,2707	3898945,2223
312	630412,1648	3898973,2957	357	630383,3731	3898950,6994	379	630466,0480	3898929,8916	404	630533,6049	3898922,6460	426	630583,6300	3898937,0577	457	630622,7556	3898943,6955
313	630425,3811	3898967,9879	359	630417,0980	3898938,4580	380	630475,2955	3898928,9372	405	630522,0518	3898922,3362	430	630588,7177	3898936,7450	501	630566,3363	3898923,0707
314	630433,5861	3898965,0607	360	630417,6529	3898935,7756	381	630479,0035	3898921,9300	407	630536,1299	3898934,0322	431	630588,4530	3898936,1330	502	630568,2066	3898924,6854
315	630438,6276	3898968,4704	362	630408,6069	3898939,3948	383	630464,8624	3898923,8458	408	630537,9830	3898934,4752	432	630587,7800	3898935,3199	503	630570,3372	3898940,1777
316	630437,3220	3898964,6060	363	630418,0380	3898942,4920	384	630456,5130	3898925,3925	409	630562,4343	3898939,1427	433	630583,6116	3898934,4994	504	630435,3933	3898958,8964
317	630432,7230	3898962,8590	364	630418,5507	3898942,8133	385	630477,1584	3898928,7450	410	630565,2089	3898939,5493	434	630571,1814	3898933,1795	505	630432,1541	3898959,8756
319	630422,2900	3898966,2650	365	630420,4097	3898941,9747	386	630488,2688	3898927,5984	412	630569,2719	3898940,1250	435	630569,6450	3898930,8147	506	630429,0125	3898961,1318
320	630409,5546	3898969,9090	366	630425,2112	3898940,0566	387	630493,2499	3898927,2237	413	630567,3610	3898937,2530	437	630591,4292	3898936,9324			
321	630407,1414	3898970,9976	367	630430,1941	3898938,5502	389	630498,2441	3898927,1259	414	630563,3930	3898928,1530	441	630594,7992	3898937,5163			
322	630405,8330	3898971,8630	368	630434,4266	3898937,4686	390	630498,7978	3898921,2794	415	630561,7544	3898924,3172	442	630605,4711	3898939,9982			
348	630384,5931	3898958,0184	369	630438,6592	3898936,3871	391	630492,8404	3898921,2063	416	630561,1952	3898924,4694	443	630605,4127	3898938,7019			
349	630388,5548	3898956,3440	370	630448,6470	3898930,4230	393	630503,6378	3898927,3289	417	630551,9541	3898924,1970	444	630595,9203	3898936,9220			

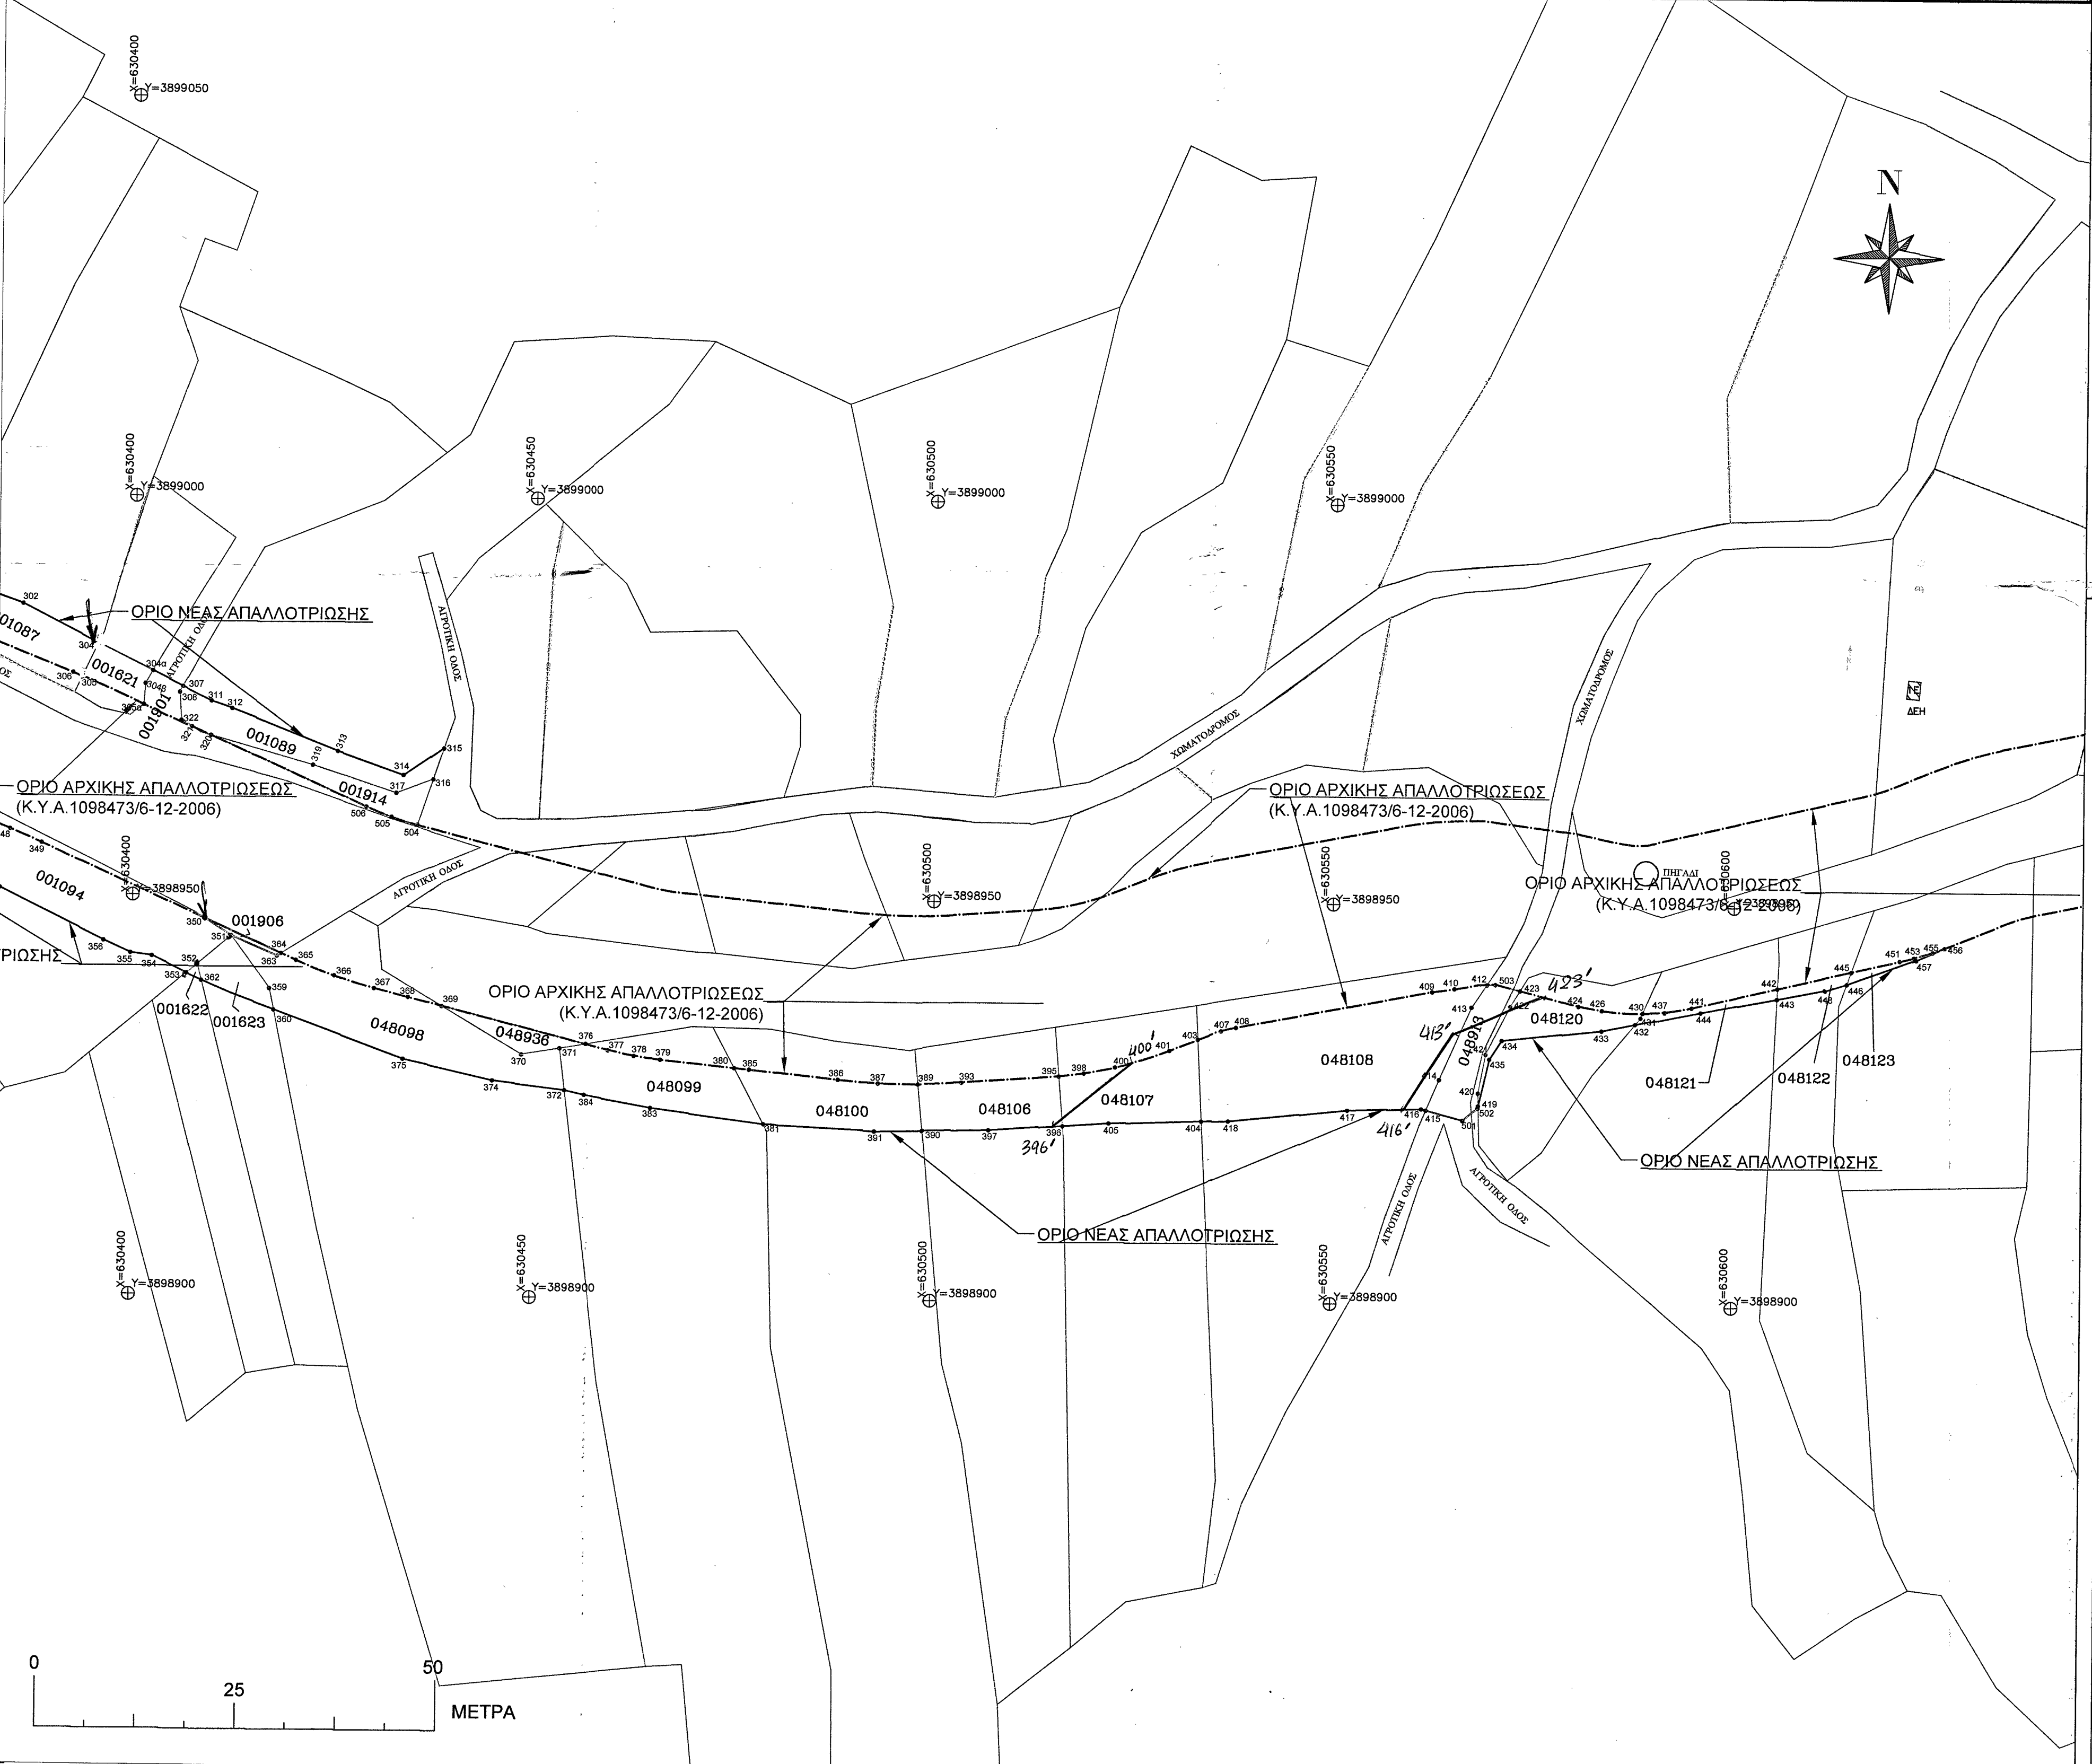

ΚΛΕΙΔΑ ΚΛΙΜΑΚΑ 1:10000

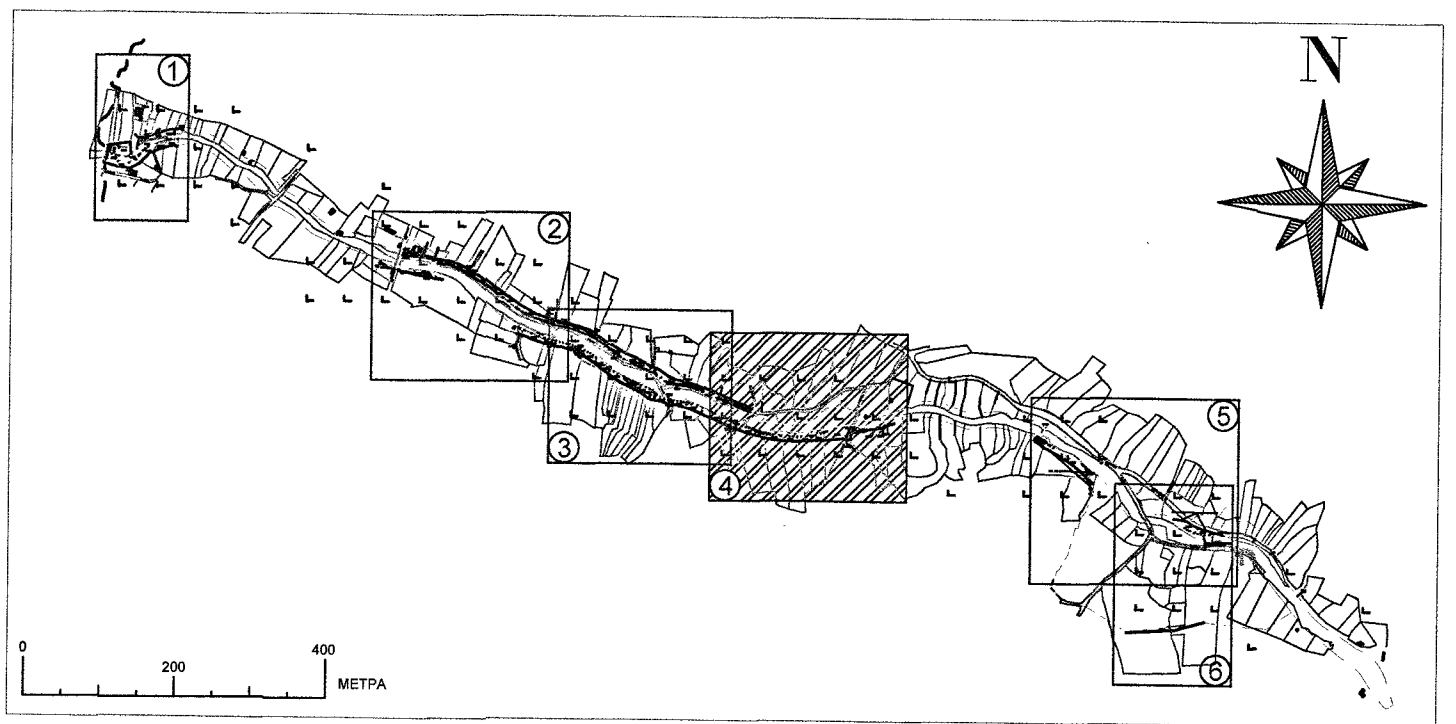

ΥΠΟΜΝΗΜΑ

ΟΡΙΟ ΑΠΑΛΛΟΤΡΙΩΣΗΣ ΛΕΚΑΝΗΣ ΦΡΑΓΜΑΤΟΣ ΑΠΟΣΕΛΕΜΗ Κ.Υ.Α. 1010111/2000	
ΟΡΙΟ ΑΠΑΛΛΟΤΡΙΩΣΗΣ Κ.Υ.Α. 1017451/6-3-2008 (μερικώς συντελεσθείσα)	
ΟΡΙΟ ΝΕΑΣ ΑΠΑΛΛΟΤΡΙΩΣΗΣ	
ΟΡΙΟ ΑΡΧΙΚΗΣ ΑΠΑΛΛΟΤΡΙΩΣΗΣ Κ.Υ.Α. 1098473/6-12-2006	
ΟΡΙΟ ΑΡΧΙΚΗΣ ΑΠΑΛΛΟΤΡΙΩΣΗΣ Κ.Υ.Α. 1058853/9-5-2011	
ΟΡΙΟ ΙΔΙΟΚΤΗΣΙΩΝ	
ΑΡΙΘΜΟΣ ΙΔΙΟΚΤΗΣΙΑΣ	001065
ΑΡΙΘΜΟΣ ΔΗΜΟΣΙΟΥ	001906
ΞΗΡΟΛΟΓΙΑ	
ΚΤΙΣΜΑ	
ΣΗΜΕΙΟ ΚΑΝΑΒΟΥ	
ΣΗΜΕΙΟ ΟΡΙΟΥ ΑΠΑΛΛΟΤΡΙΩΣΕΩΣ	525

**ΟΡΓΑΝΙΣΜΟΣ ΑΝΑΠΤΥΞΗΣ ΚΡΗΤΗΣ Α.Ε.**  
 Δ/ΝΣΗ ΣΥΓΚΟΙΝΩΝΙΑΚΩΝ ΕΡΓΩΝ  
 ΤΜΗΜΑ ΑΠΑΛΛΟΤΡΙΩΣΕΩΝ ΣΥΓΚΟΙΝΩΝΙΑΚΩΝ ΚΑΙ ΥΔΡΑΥΛΙΚΩΝ ΕΡΓΩΝ  
 ΕΡΓΟ: ΥΔΡΕΥΣΗ ΗΡΑΚΛΕΙΟΥ - ΑΓ. ΝΙΚΟΛΑΟΥ ΑΠΟ ΤΟ ΦΡΑΓΜΑ ΑΠΟΣΕΛΕΜΗ - ΕΡΓΑ ΕΝΙΣΧΥΣΗΣ ΤΑΜΙΕΥΤΗΡΑ ΦΡΑΓΜΑΤΟΣ ΑΠΑΛΛΟΤΡΙΩΣΕΩΣ ΑΠΟΣΕΛΕΜΗ ΑΠΟ ΤΟ ΟΡΟΠΕΔΙΟ ΛΑΣΙΘΙΟΥ ΚΑΙ ΟΔΟΥ ΠΡΟΣ ΠΕΛΑΓΗΣ

ΕΠΙΒΛΕΠΩΝ ΜΗΧΑΝΙΚΟΣ: ΚΑΤΑΣΚΕΥΗ ΜΕΤΩΠΟΥ ΕΞΟΔΟΥ ΝΕΑΣ ΣΗΡΑΓΓΑΣ ΟΡΟΠΕΔΙΟΥ ΛΑΣΙΘΙΟΥ ΚΑΙ ΟΔΟΥ ΠΡΟΣ ΠΕΛΑΓΗΣ

ΑΡΧΙΚΗ Κ.Υ.Α. 1098473/7470/0010/6-12-2006 ΚΑΙ ΤΗΝ ΑΡΧΙΚΗ Κ.Υ.Α. 1058853/1893/Δ0010/9-5-2011

ΚΤΗΜΑΤΟΛΟΓΙΟ ΤΗΣ 1ης ΣΥΜΠΛΗΡΩΜΑΤΙΚΗΣ ΑΝΑΓΚΑΣΤΙΚΗΣ ΑΠΑΛΛΟΤΡΙΩΣΗΣ ΑΚΙΝΗΤΩΝ ΓΙΑ ΤΗΝ "ΔΙΕΛΕΥΣΗ ΑΓΩΓΩΝ ΠΤΩΣΗΣ ΚΑΙ ΠΑΡΑΚΑΜΨΗΣ ΜΙΚΡΩΝ ΠΑΡΟΧΩΝ ΔΙΕΥΘΕΤΗΣΗΣ ΧΕΙΜΑΡΡΟΥ ΑΠΟΣΕΛΕΜΗ (ΑΠΟ ΕΞΟΔΟ ΣΗΡΑΓΓΑΣ ΟΡΟΠΕΔΙΟΥ ΕΩΣ ΤΑΜΙΕΥΤΗΡΑ ΑΠΟΣΕΛΕΜΗ)"

ΑΝΑΔΟΧΟΣ: **INTRACAT**

ΜΕΛΕΤΗΤΗΣ: ΚΡΙΣΤΟΤΑΚΗΣ ΙΩΑΝΝΗΣ

ΔΙΕΥΘΥΝΟΥΣΑ ΥΠΗΡΕΣΙΑ: ΕΠΙΒΛΕΠΩΝ ΜΗΧΑΝΙΚΟΣ: ΝΑΣΗ ANNA

Ο ΠΡΟΣΤΑΤΕΜΟΣ ΤΗΣ Δ/ΝΣΗΣ ΣΥΓΚΟΙΝΩΝΙΑΚΩΝ ΕΡΓΩΝ: ΑΓΑΠΑΚΗΣ ΓΕΩΡΓΙΟΣ

Η ΕΛΕΓΞΑΣ: Ι. ΣΚΟΛΑΡΙΚΟΥ

Ο ΠΡΟΣΤΑΤΕΜΟΣ: Α. ΔΑΛΕΖΙΟΣ

Ο ΔΙΕΥΘΥΝΤΗΣ: Γ. ΝΤΕΛΗΣ

ΚΛΙΜΑΚΑ: 1:500

Α/Α ΗΜΕΡΙΑ: ΝΟΕΜΒΡΙΟΣ 2015

ΑΙΤΙΑ Ή ΛΟΓΟΣ ΑΝΑΘΕΡΗΣΗΣ: ΠΑΡΑΤΗΡΗΣΕΙΣ ΥΠΗΡΕΣΙΑΣ

ΓΕΩΡΓΙΟΣ ΠΑΠΑΔΟΠΟΥΛΟΣ ΔΑΔΟΛΟΓΟΣ

ΕΓΚΡΙΤΙΚΗ ΑΠΟΦΑΣΗ: