



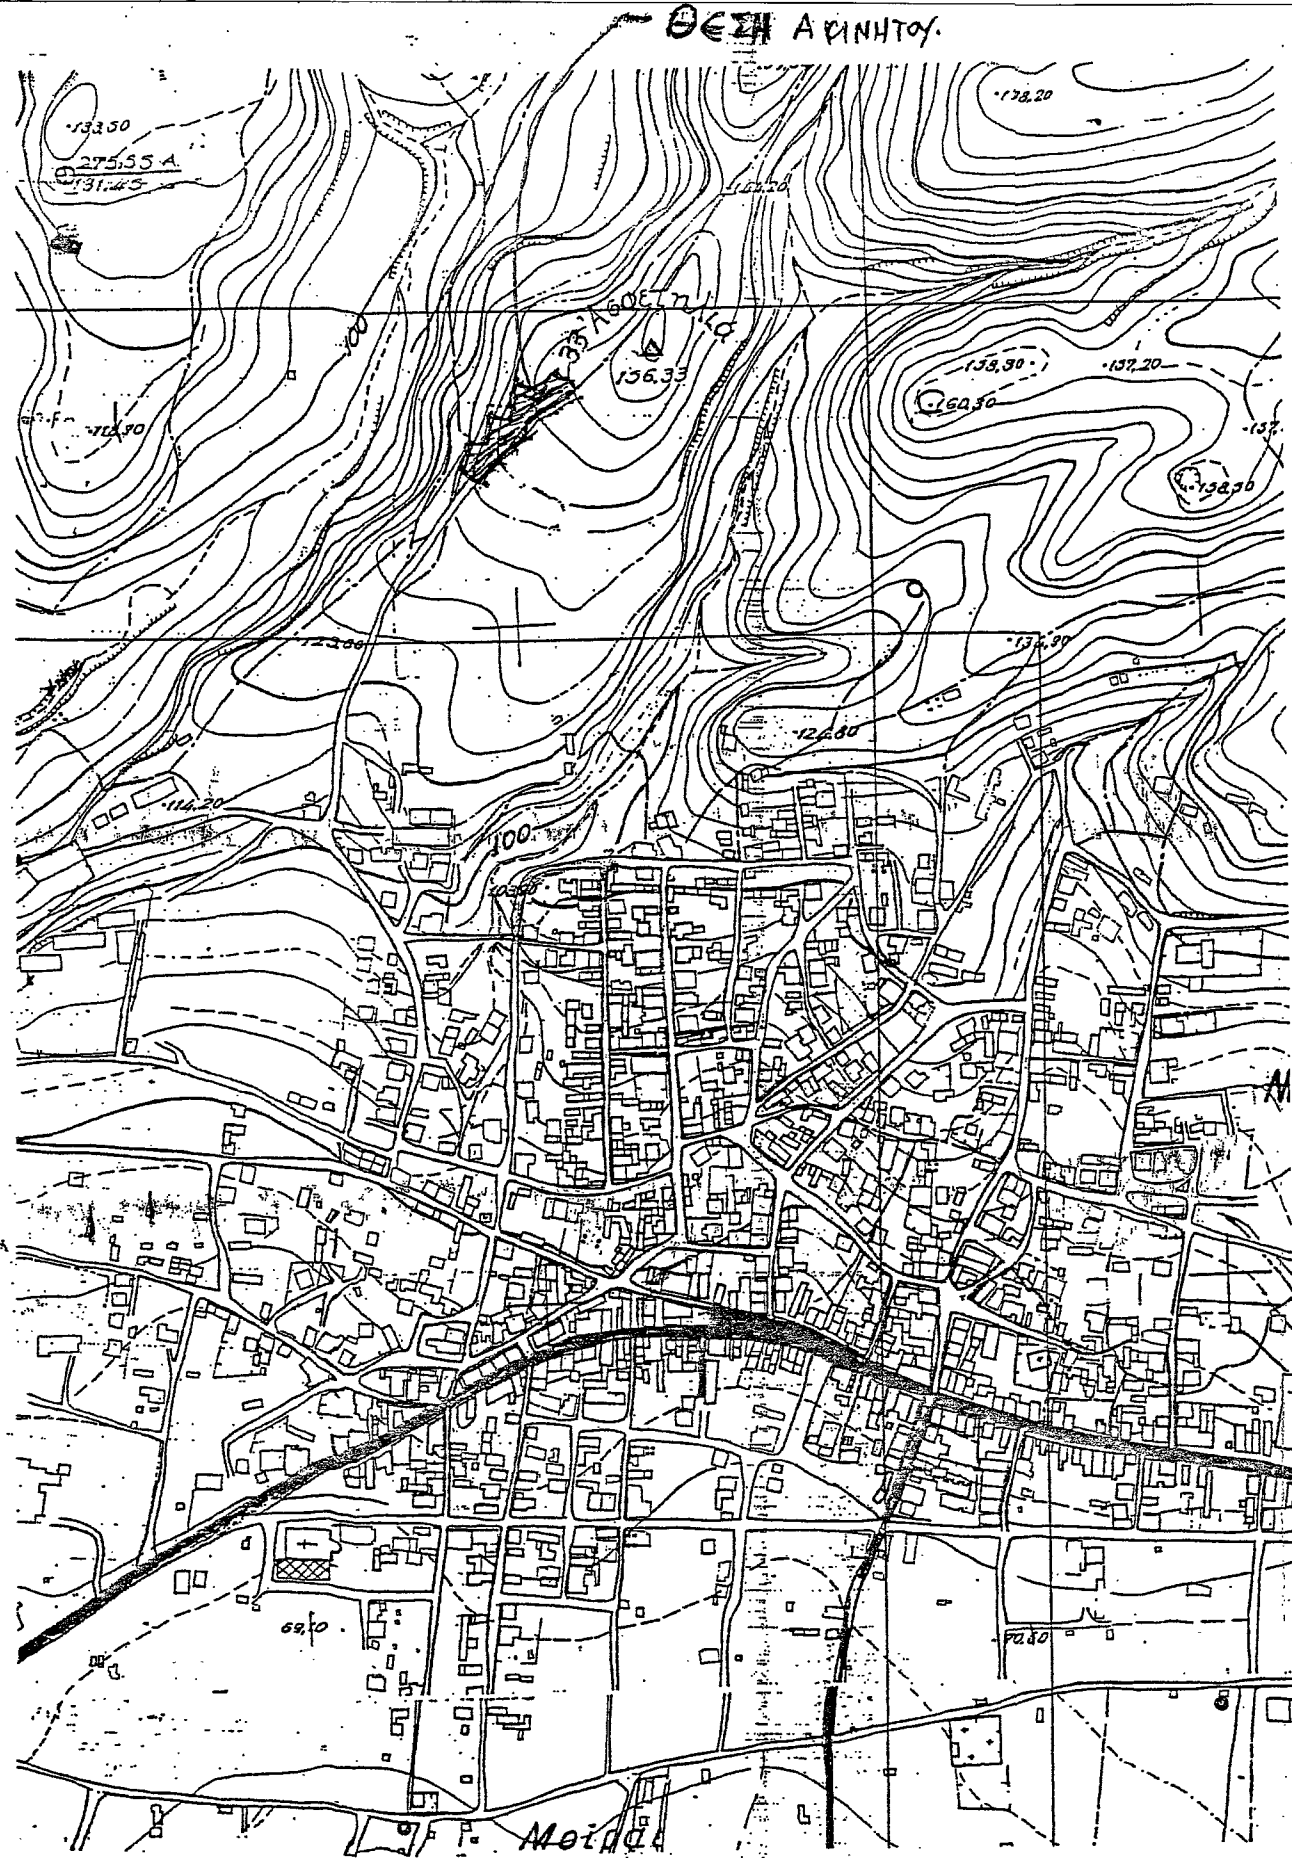

ΚΛ. 1:5000
ΑΠΟΣΤΑΣΙΑ ΧΑΡΤΗ ΓΥΣ.
Αρ. 66/1019546/4

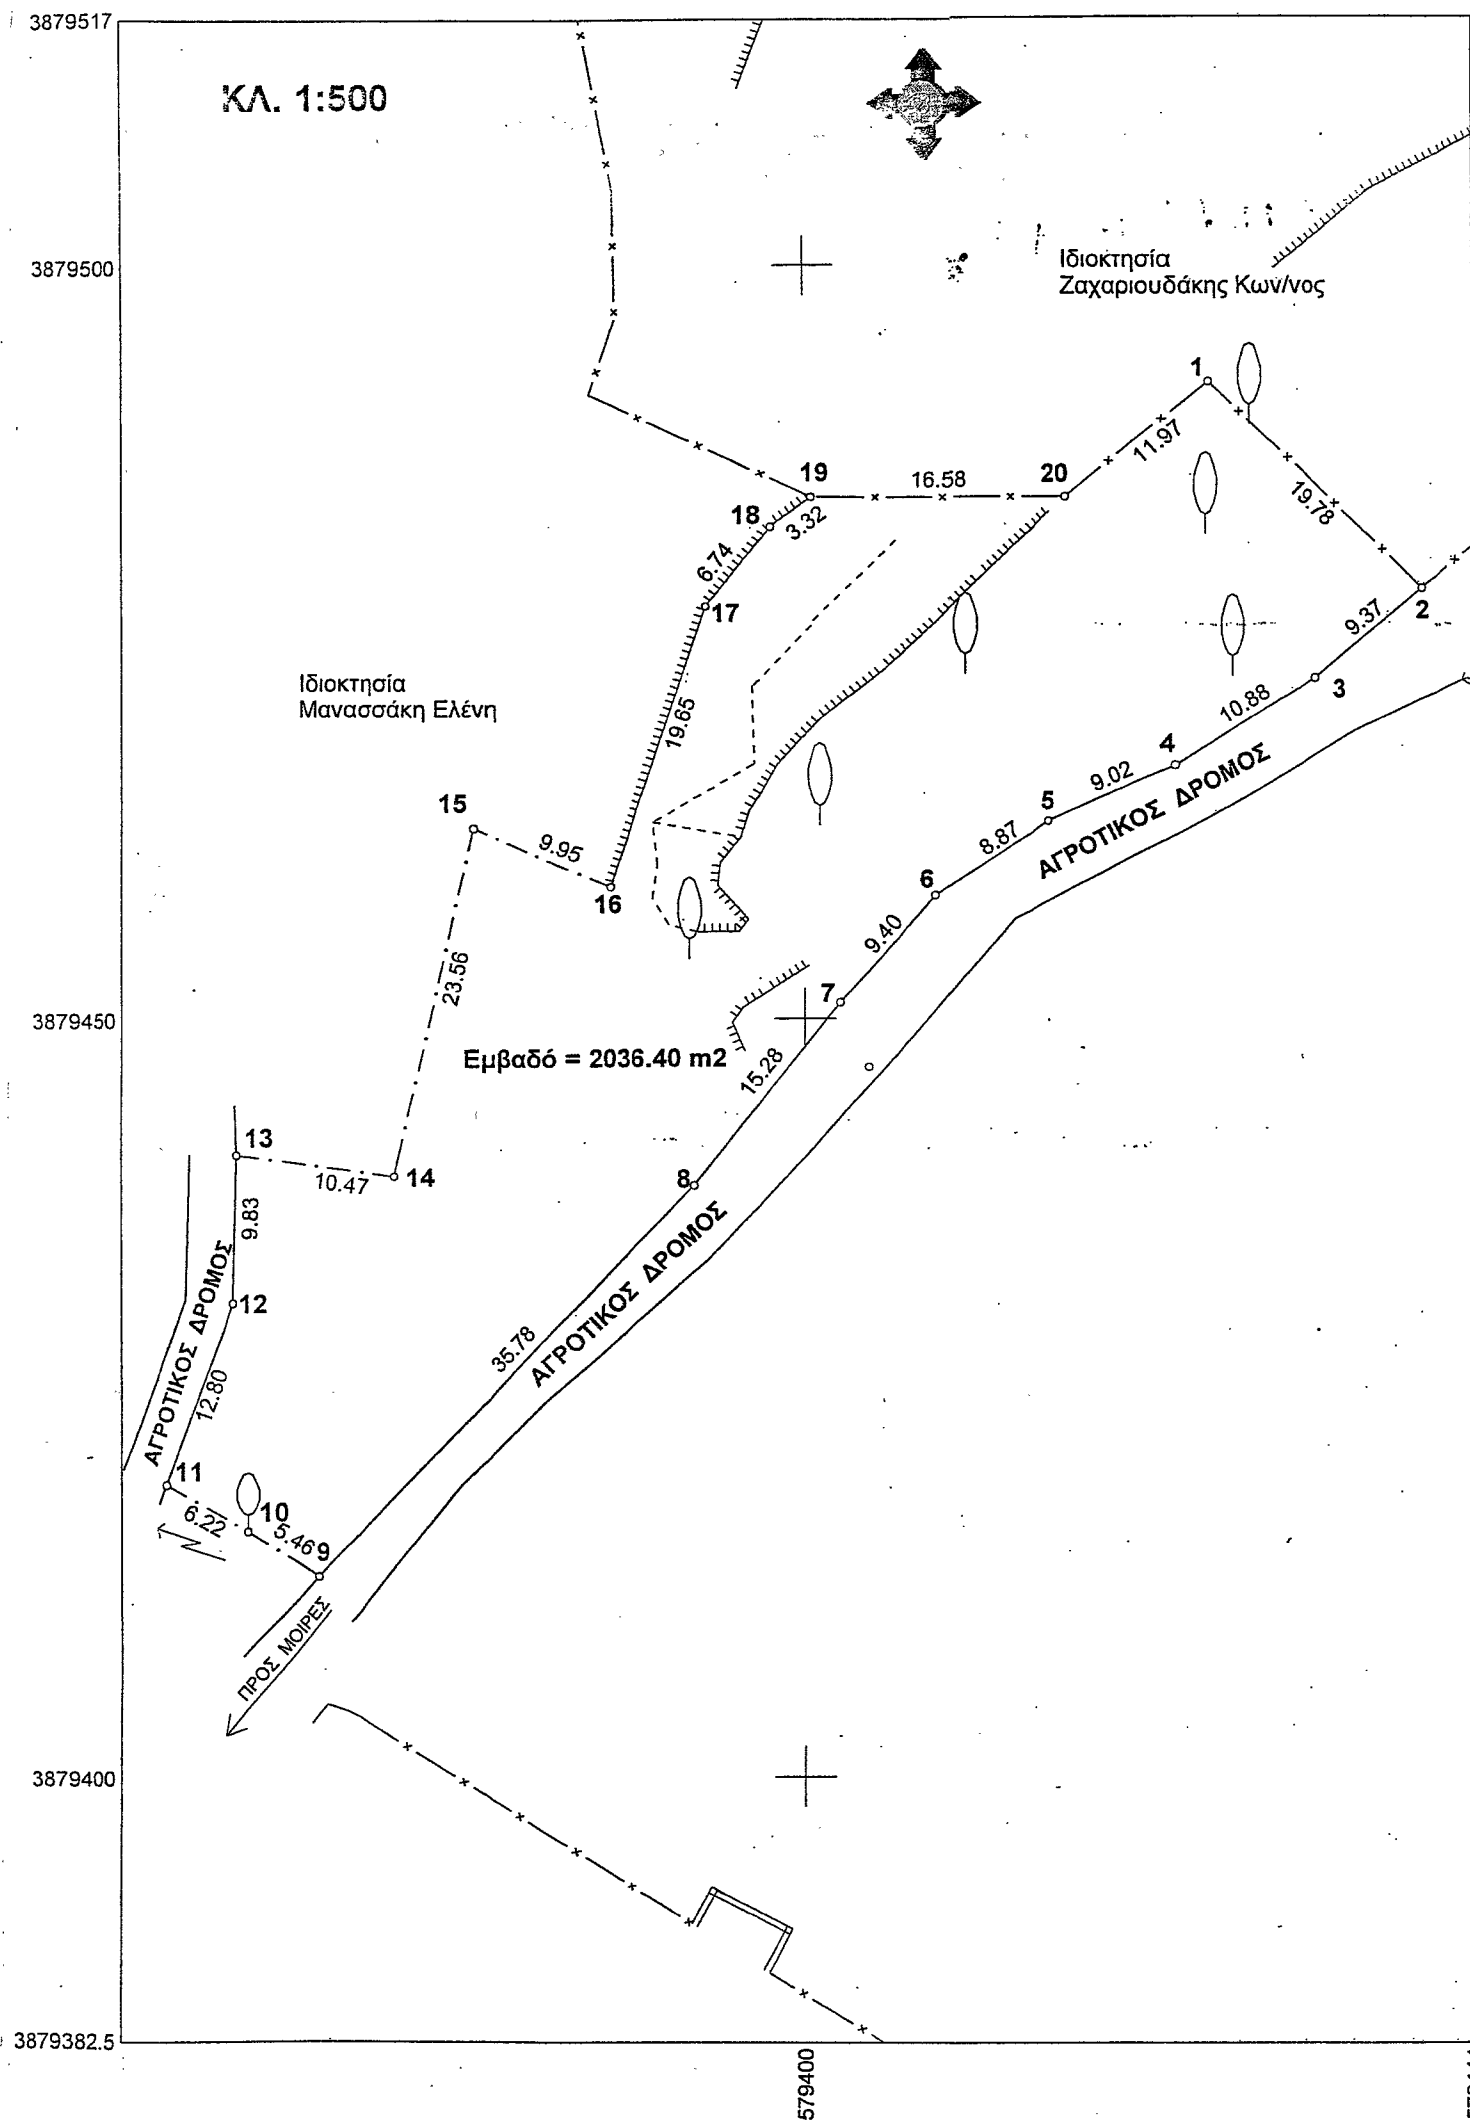

ΑΝΑΛΥΤΙΚΗ ΕΜΒΑΔΟΜΕΤΡΗΣΗ ΑΚΙΝΗΤΟΥ

ΜΕ ΣΤΟΙΧΕΙΑ :

(1-2-3-4-5-6-7-8-9-10-11-12-13-14-15-16-17-18-19-20-1)

A/A	Xi	Yi	Di,i-1
1	579426.295	3879492.146	19.781
2	579440.525	3879478.404	9.371
3	579433.356	3879472.370	10.879
4	579424.111	3879466.636	9.024
5	579415.840	3879463.026	8.872
6	579408.436	3879458.138	9.400
7	579402.285	3879451.030	15.282
8	579392.811	3879439.039	35.780
9	579367.957	3879413.300	5.456
10	579363.353	3879416.228	6.217
11	579357.948	3879419.300	12.797
12	579362.328	3879431.325	9.829
13	579362.586	3879441.150	10.469
14	579372.955	3879439.713	23.556
15	579378.151	3879462.689	9.948
16	579387.290	3879458.758	19.652
17	579393.593	3879477.372	6.743
18	579397.816	3879482.628	3.322
19	579400.497	3879484.590	16.578
20	579417.075	3879484.512	11.971

Εμβαδό = 2036.40 m2

ΟΡΟΙ ΔΟΜΗΣΗΣ (ΦΕΚ 270 Δ1 /24/31 -5-1985)

ΕΛΑΧΙΣΤΑ ΟΡΙΑ: 4000,0μ2
ΠΟΣ. ΚΑΛΥΨΗΣ: 10%
ΣΥΝΤ. ΔΟΜΗΣΗΣ: 0,20
ΑΡ. ΟΡΟΦΩΝ: 2
ΜΕΓ. ΥΨΟΣ: 7,50μ.

ΔΗΛΩΣΗ ΜΗΧΑΝΙΚΟΥ

Ο ΥΠΟΓΡΑΦΟΜΕΝΟΣ ΑΡΜΟΥΤΑΚΗΣ ΚΩΝ/ΝΟΣ ΔΗΛΩΝΩ ΟΤΙ ΤΟ ΥΠΟ ΣΤΟΙΧΕΙΑ : (1-2-3-4-5-6-7-8-9-10-11-12-13-14-15-16-17-18-19-20-1) ΑΚΙΝΗΤΟ ΕΜΒΑΔΟΥ : 2036.40μ2 ΒΡΙΣΚΕΤΑΙ ΕΝΤΟΣ ΖΩΝΗΣ ΤΟΥ ΣΧΕΔΙΟΥ ΠΟΛΕΩΣ ΜΟΙΡΩΝ ΤΟΥ ΔΗΜΟΥ ΦΑΙΣΤΟΥ ΕΙΝΑΙ ΑΥΤΟΤΕΛΕΣ ΚΑΙ ΔΕΝ ΑΠΟΤΕΛΕΙ ΤΜΗΜΑ ΕΥΡΥΤΕΡΗΣ ΕΚΤΑΣΗΣ. ΕΠΙΣΗΣ ΕΙΝΑΙ ΑΡΤΙΟ ΚΑΙ ΟΙΚΟΔΟΜΗΣΙΜΟ (ΚΑΤΑ ΠΑΡΕΚΚΛΙΣΗ) ΣΥΜΦΩΝΑ ΜΕ ΤΙΣ ΙΣΧΥΟΥΣΕΣ ΠΟΛΕΟΔΟΜΙΚΕΣ ΔΙΑΤΑΞΕΙΣ.

Ο ΔΗΛΩΝ

ΚΩΝ/ΝΟΣ Γ. ΑΡΜΟΥΤΑΚΗΣ
ΠΤΥΧ. ΜΗΧΑΝΙΚΟΣ ΔΟΜΙΚΩΝ ΕΡΓ. Ι.Τ.Ε.
ΑΡ. ΜΗΤΡΩΟΥ Ε.Ε.Τ.Ε.Μ.: 4955
ΜΑΛΕΒΥΖΙΟΥ 14 Τ.Κ. 71202 ΗΡΑΚΛΕΙΟ ΚΡ
ΑΦΜ: 103898340 ΔΟΥ: Α' ΗΡΑΚΛΕΙΟΥ
ΚΙΝ: 6971942770


ΔΗΛΩΣΗ ΥΛΟΠΟΙΗΣΗΣ ΟΡΙΩΝ

ΟΙ ΥΠΟΓΡΑΦΟΜΕΝΟΙ ΑΡΜΟΥΤΑΚΗΣ ΚΩ/ΝΟΣ ΚΑΙ ΒΟΛΩΝΑΚΗ ΕΥΤΥΧΙΑ ΙΔΙΟΚΤΗΤΕΣ ΤΟΥ ΑΚΙΝΗΤΟΥ ΠΟΥ ΦΑΙΝΕΤΑΙ ΣΤΟ ΔΙΑΓΡΑΜΜΑ ΑΥΤΟ ΜΕ ΣΤΟΙΧΕΙΑ: (1-2-3-4-5-6-7-8-9-10-11-12-13-14-15-16-17-18-19-20-1) ΔΗΛΩΝΟΥΜΕ ΟΤΙ ΤΑ ΟΡΙΑ ΠΟΥ ΕΧΟΥΝ ΥΛΟΠΟΙΗΘΕΙ ΕΙΝΑΙ ΟΡΘΑ ΚΑΙ ΥΠΕΔΕΙΧΘΗΣΑΝ ΕΠΙΤΟΠΟΥ.

ΟΙ ΔΗΛΟΥΝΤΕΣ

ΣΗΜΕΙΩΣΗ

Οι μετρήσεις έγιναν με Nikon NPL 352 και η εξάρτηση έγινε με Rover δέκτη GPS L1/L2/L2C/L5 ProMark500 της Ashtech, χρησιμοποιώντας παρεχόμενες δορυφορικές διορθώσεις από ιδιωτικό δίκτυο μονιμών σταθμών αναφοράς στο επίσημο προβολικό σύστημα της ΚΤΗΜΑΤΟΛΟΓΙΟ ΑΕ (HTRS07) & στην ΕΓΣΑ 87. Τα εμβαδά και οι πλευρομετρήσεις έγιναν με αναλυτικό τρόπο με την μέθοδο των ορθογωνίων συντεταγμένων.

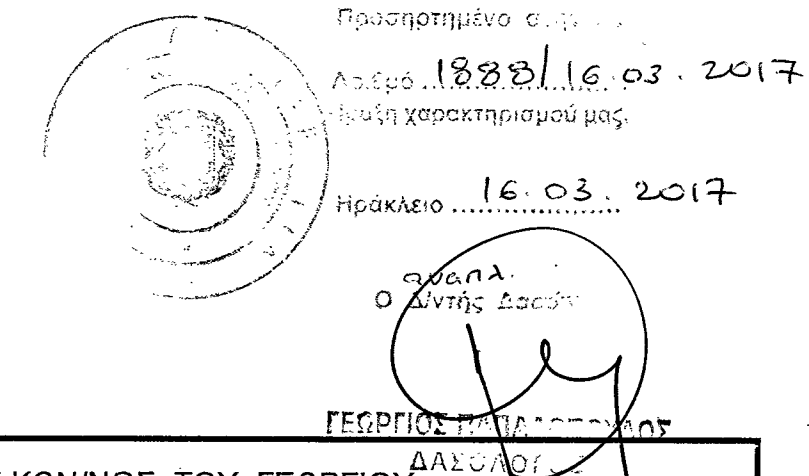

ΕΡΓΟΔΟΤΗΣ :	ΑΡΜΟΥΤΑΚΗΣ ΚΩΝ/ΝΟΣ ΤΟΥ ΓΕΩΡΓΙΟΥ ΒΟΛΩΝΑΚΗ ΕΥΤΥΧΙΑ ΤΟΥ ΜΙΧΑΗΛ	
ΕΡΓΟ :	ΑΝΕΓΕΡΣΗ ΝΕΑΣ 1506104 ΟΙΚΟΔΟΜΗΣ ΜΕ ΤΜΗΜΑ ΥΠΟΓΕΙΟΥ	
ΘΕΣΗ :	«ΑΣΦΕΝΤΗΛΙΑΣ»ΚΤΗΜΑΤΙΚΗ ΠΕΡΙΦΕΡΕΙΑ ΜΟΙΡΩΝ ΔΗΜΟΥ ΦΑΙΣΤΟΥ (ΕΝΤΟΣ ΖΩΝΗΣ)	
ΜΕΛΕΤΗΤΕΣ :	ΑΡΜΟΥΤΑΚΗΣ ΚΩΝΣΤΑΝΤΙΝΟΣ	
ΘΕΜΑ ΣΧΕΔΙΟΥ :	ΤΟΠΟΓΡΑΦΙΚΟ	ΑΡΙΘΜΟΣ ΣΧΕΔΙΟΥ Τ
ΚΛΙΜΑΚΕΣ :	1:500 , 1:5000	
ΠΕΡΙΟΔΟΣ ΕΚΠΟΝΗΣΗΣ ΜΕΛΕΤΗΣ :	ΔΕΚΕΜΒΡΙΟΣ 2015	
ΥΠΟΓΡΑΦΗ - ΣΦΡΑΓΙΔΑ		
ΚΩΝ/ΝΟΣ Γ. ΑΡΜΟΥΤΑΚΗΣ ΠΤΥΧ. ΜΗΧΑΝΙΚΟΣ ΔΟΜΙΚΩΝ ΕΡΓ. Ι.Τ.Ε. ΑΡ. ΜΗΤΡΩΟΥ Ε.Ε.Τ.Ε.Μ.: 4955 ΜΑΛΕΒΥΖΙΟΥ 14 Τ.Κ. 71202 ΗΡΑΚΛΕΙΟ ΚΡ ΑΦΜ: 103898340 ΔΟΥ: Α' ΗΡΑΚΛΕΙΟΥ ΚΙΝ: 6971942770		