


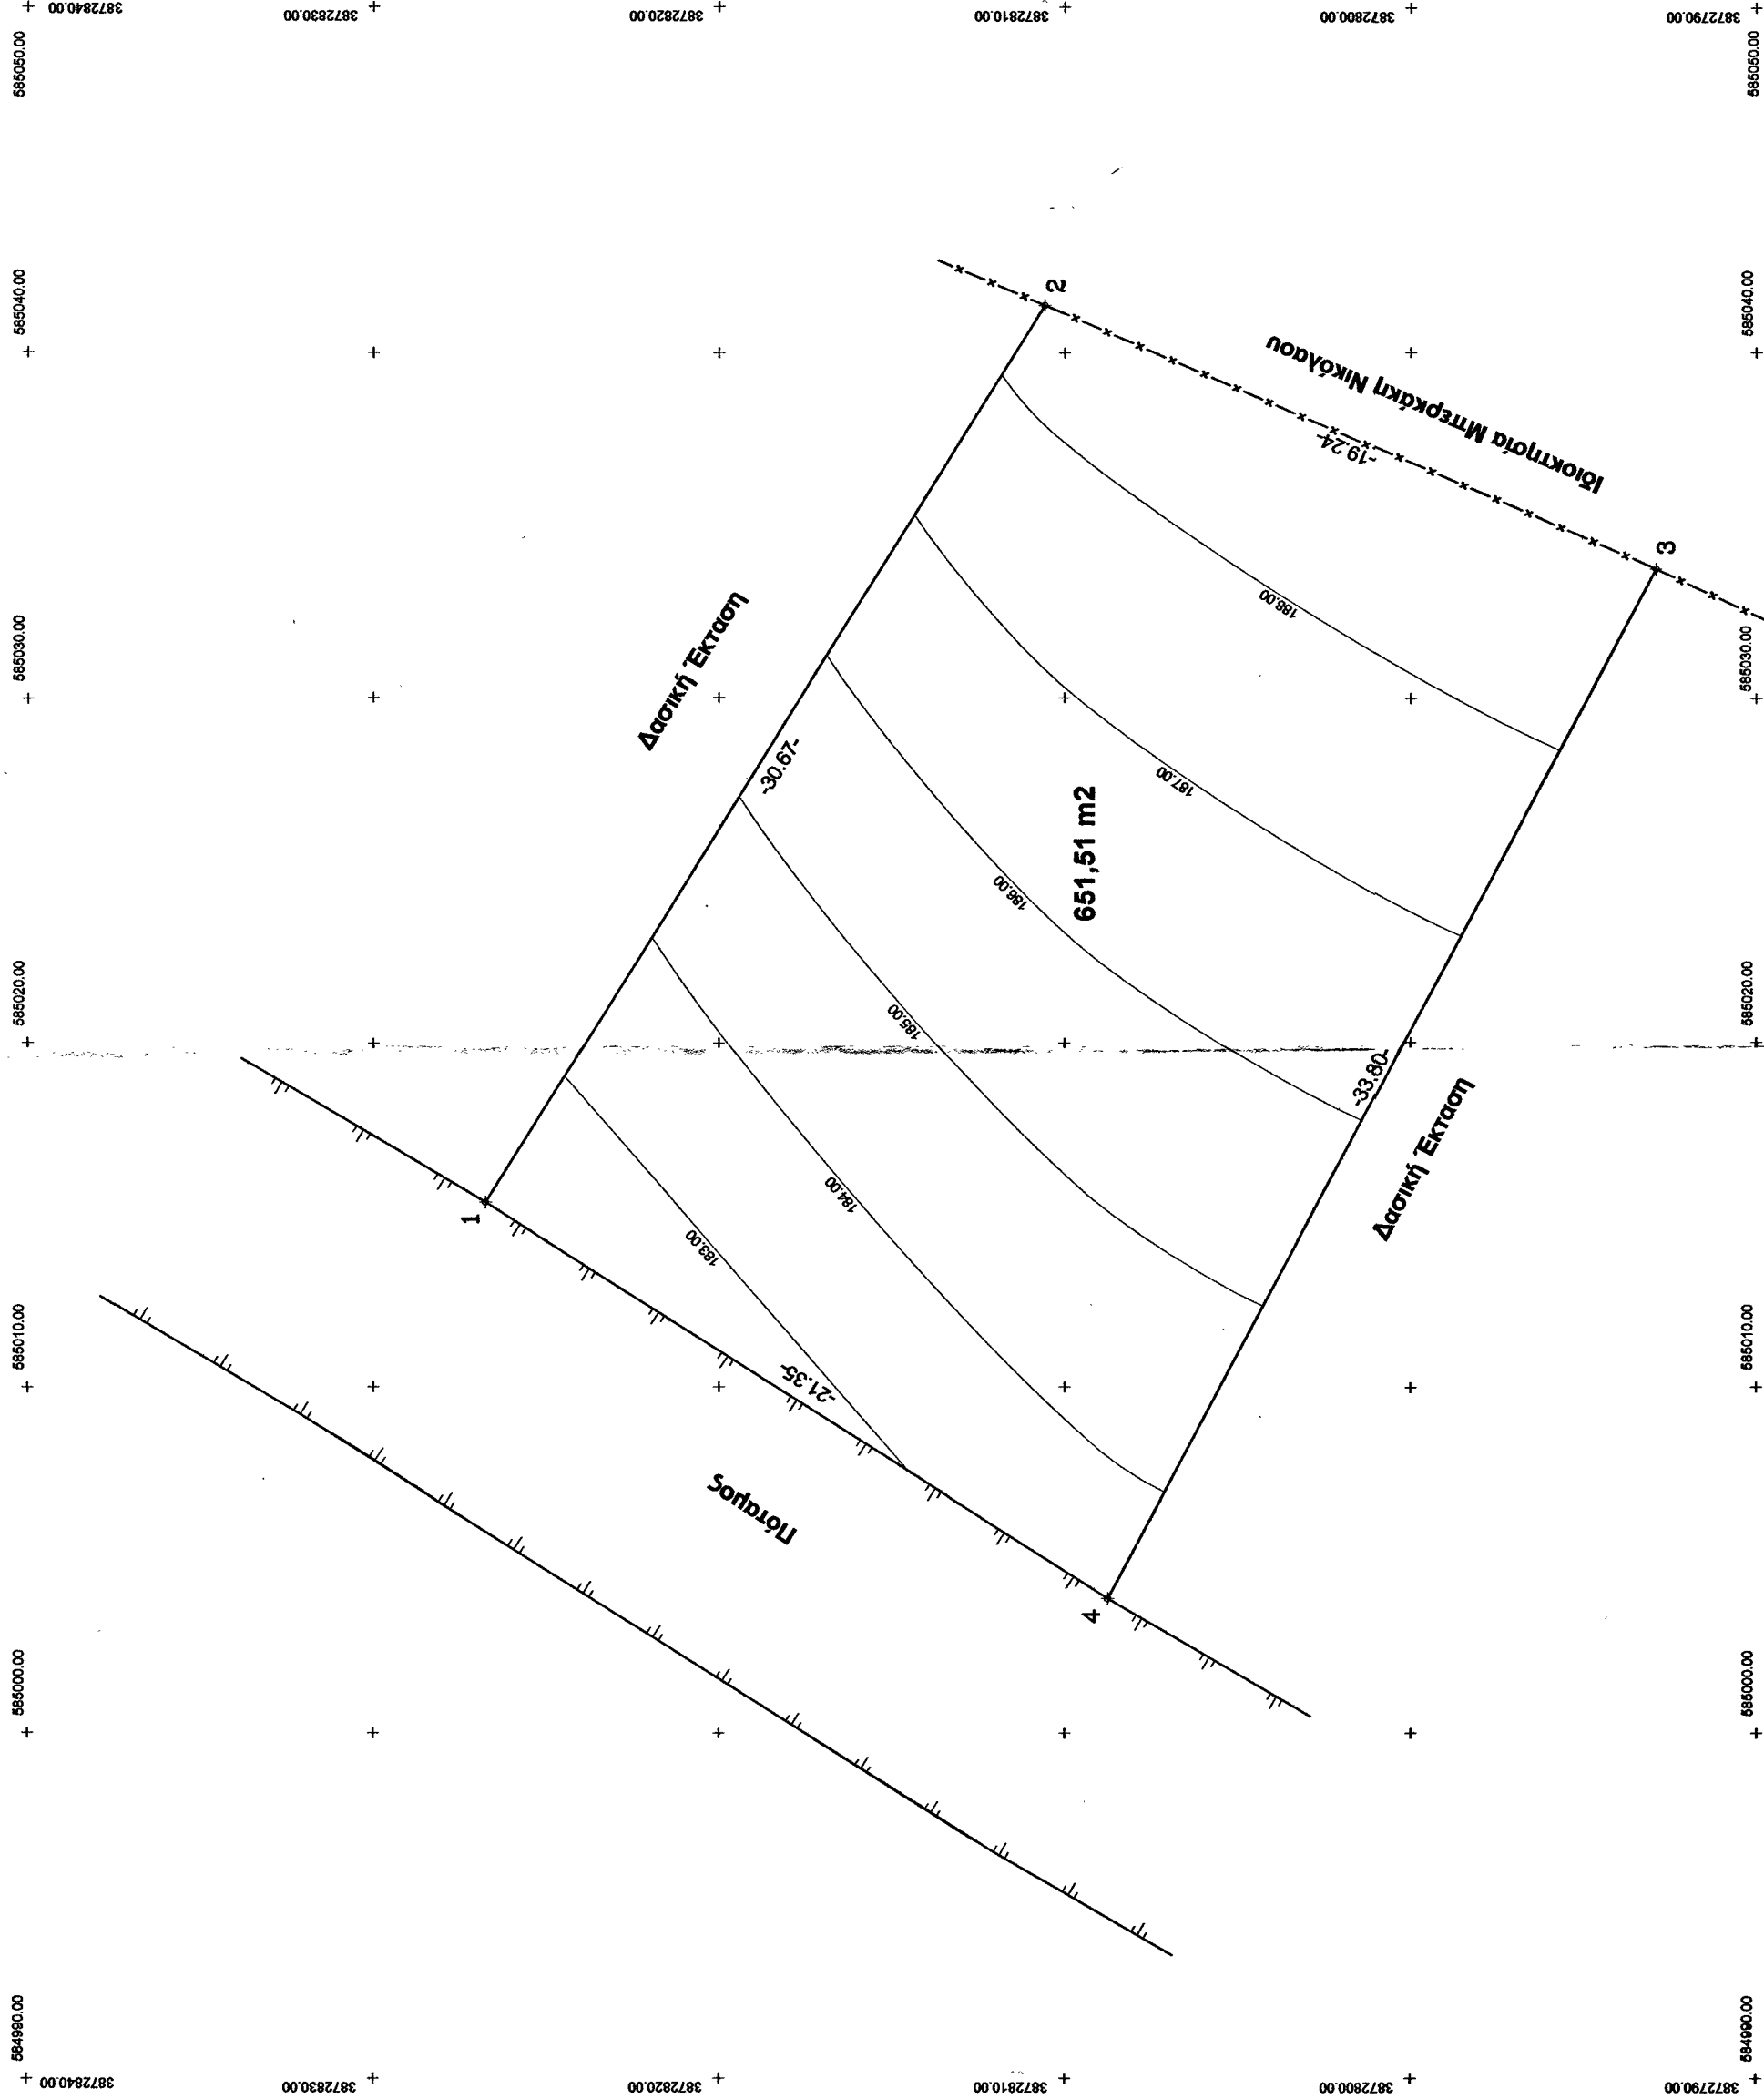

ΥΠΟΜΝΗΜΑ

1.ΕΜΒΑΛΟΝ ΑΚΙΝΗΤΟΥ = [1-2-3-4-1] = 651,51 Μ2

ΣΥΝΟΛΟ 651,51 μ2

2.ΟΡΟΙ ΔΟΜΗΣΗΣ

ΑΡΤΙΟΤΗΤΑ: 4.000,00 Μ2

Το ακίνητο δεν είναι άρτιο και οικοδομήσιμο κατά κανόνα σύμφωνα με τον ισχύοντα ΓΟΚ . (ΦΕΚ 270 Δ/24/31-05-1985) .

ΚΑΛΥΨΗ 10%

ΣΥΝΤ. ΔΟΜ. 0,20

ΑΡ. ΟΡΟΦΩΝ 2

ΜΕΓ. ΥΨΟΣ 7,50 Μ

3. ΔΗΛΩΣΗ ΜΗΧΑΝΙΚΟΥ

Το ακίνητο που φαίνεται στο δίπλω τοπογραφικό με κλίμακα 1:200 εμβαδού 651,51 μ2 , ερμηνεύεται εκτός των ορίων του οικισμού Πλώρα στη θέση «Μολοπάπουρα » του Δήμου Γόρτυνας , και δεν είναι άρτιο και οικοδομήσιμο κατά κανόνα σύμφωνα με τον ισχύοντα ΓΟΚ . (ΦΕΚ 270 Δ/24/31-05-1985) .

Το ακίνητο δεν αποτελεί τμήμα μεγαλύτερης έκτασης .

Μέσα από ακίνητο δεν διέρχεται κανένα ρέμα ούτε και γραμμή υψηλής τάσης Δ.Ε.Η.

Ο ΔΗΛΩΣΗ ΜΗΧΑΝΙΚΟΣ

ΦΩΤΙΑΛΗΣ ΘΕΟΔΩΡΟΣ

ΠΟΛΙΤΙΚΟΣ ΜΗΧΑΝΙΚΟΣ

ΑΤΜ. ΠΛΗΡ. ΜΗΧ. ΟΔΟΠΟΙΗΤΩΝ

Α. ΤΕΧ. Α.Σ. 14/04/02

ΕΠΙΣΤΗΜΟΝΙΚΟ ΚΑΤΑΣΤΑΣΗ Τ.Κ. 70012

ΤΗΛ. 694 8053720

ΑΝΤΩΝΙΟΣ ΠΡΙΝΙΑΝΑΚΗΣ

ΑΝΤΙΔΗΜΑΡΧΟΣ

ΔΗΜΟΥ ΓΟΡΤΥΝΑΣ

Αντιπρόεδρος του

Δήμου Γόρτυνας

4.ΔΗΛΩΣΗ ΥΠΟΠΟΙΗΣΗΣ ΟΡΙΩΝ

Ο υπογράφων αντιπρόεδρος του Δήμου Γόρτυνας δηλώνω ότι τα όρια του ακινήτου που φαίνεται στο παρόν τοπογραφικό διάγραμμα με κλίμακα 1:200, που βρίσκεται εκτός των ορίων του οικισμού Πλώρα στη θέση «Μολοπάπουρα » του Δήμου Γόρτυνας εμβαδού 651,51 μ2 και με στοιχεία 1-2-3-4-1 , υποδείχθηκαν από εμένα και είναι αυτά που αναφέρονται στο τοπογραφικό διάγραμμα.

Ο ΔΗΛΩΣΗ


ΑΝΤΩΝΙΟΣ ΠΡΙΝΙΑΝΑΚΗΣ

ΑΝΤΙΔΗΜΑΡΧΟΣ

ΔΗΜΟΥ ΓΟΡΤΥΝΑΣ

Αντιπρόεδρος του

Δήμου Γόρτυνας

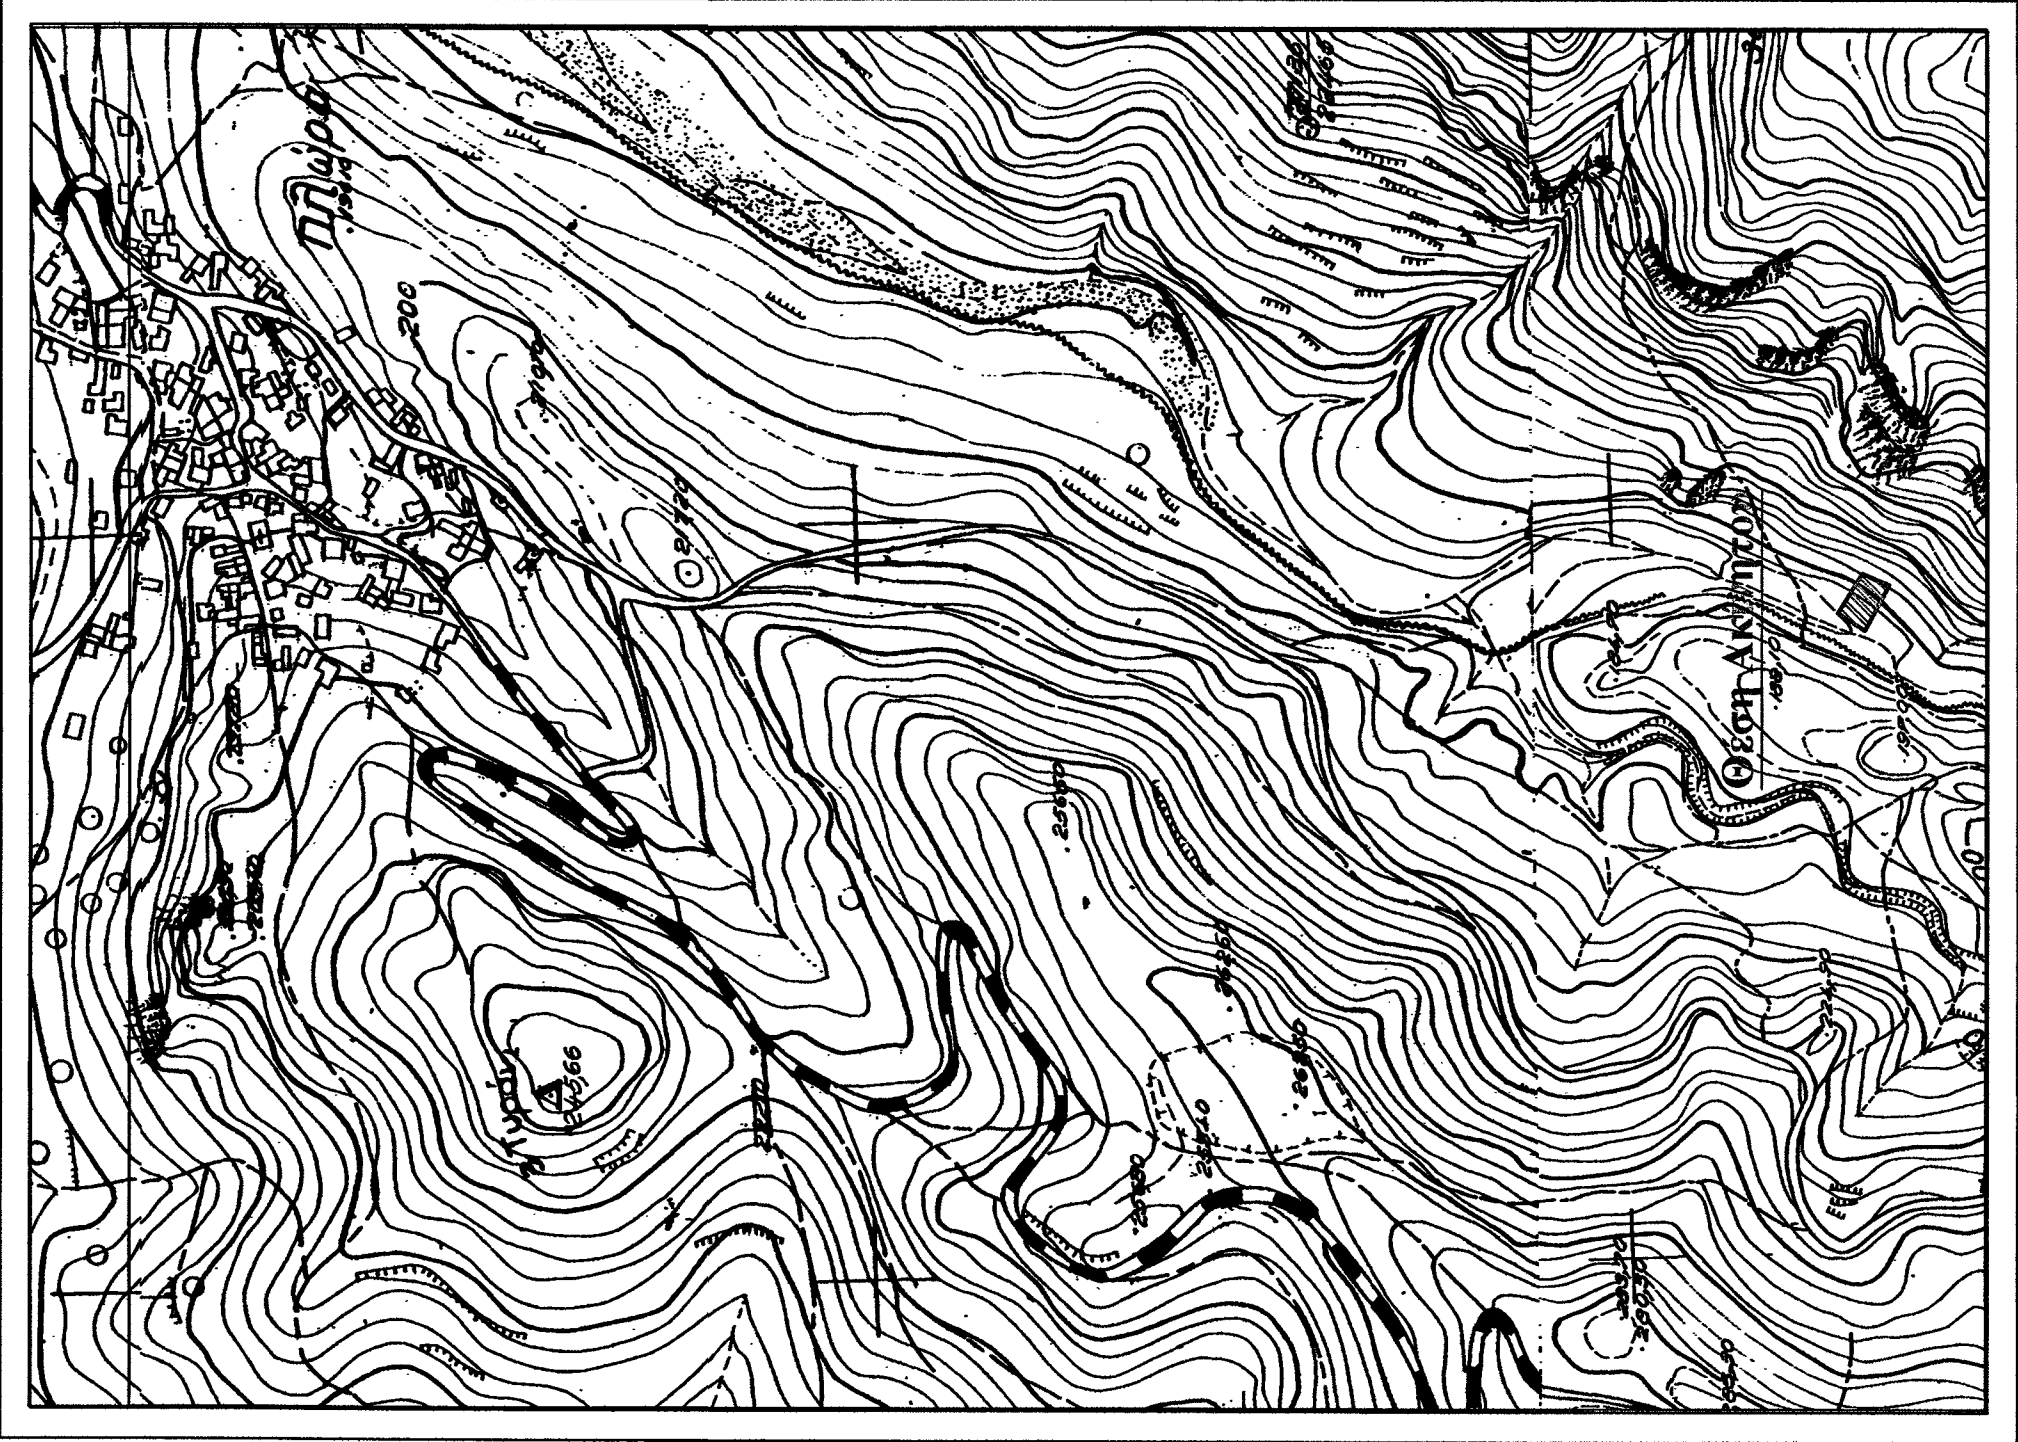

ΓΕΩΔΑΙΤΙΚΕΣ ΣΥΝΤΕΤΑΓΜΕΝΕΣ
Γ.Υ.Σ. (ΕΔ ΕΛΛΑΣ), ΕΓΣΑ '87

ΕΜΒΛΑΟΜΕΤΡΗΣΗ ΓΗΠΕΛΟΥ				
Με τη βοήθεια των ορθογωνικών συντεταγμένων των κορυφών του				
ΣΗΜΕΙΟ	X	Y	ΜΗΚΟΣ	
1	585015.33	3872826.76	30.67	
2	585041.38	3872810.57	19.24	
3	585033.74	3872792.90	33.80	
4	585003.89	3872808.74	21.35	
1	585015.33	3872826.76		
$E=1/2 \sum (X_i + X_{i+1})(Y_i - Y_{i+1})$				
E = 651.51 μ2				

Απόσπασμα γάρτης Γ.Υ.Σ. 95477 & 95571 κλ. 1 :5000