

ΟΔΟΙΠΟΡΙΚΟ ΣΚΑΡΙΦΗΜΑ

ΑΠΟΣΠΑΣΜΑ ΧΑΡΤΗΣ ΓΥΣ ΚΑΜ 5000

Δηλώση Μηχανικού Ν. 651/77

1. Το υπό τα στοιχεία (1-2-3-4-5-6-7-1) Ε=4342,69τ.μ., οριζόμενο ακίνητο είναι ιδιοκτησία του ΖΑΧΑΡΙΟΥΔΑΚΗ ΙΩΑΝΝΗ και βρίσκεται στη θέση "ΒΙΤΣΙΛΟΚΟΥΜΟΣ" εκτός των ορίων του οικισμού ΑΠΟΔΟΥΛΟΥ της Τ.Κ ΑΠΟΔΟΥΛΟΥ, δ.ε. ΚΟΥΡΗΤΩΝ δήμου ΑΜΑΡΙΟΥ Περιφερειακής Ενότητας Ρεθύμνου και εκτός ΖΟΕ, εκτός ζώνης NATURA 2000.

Δηλώση ιδιοκτήτη Ν. 4030/2011

1. Ο κάτωθι υπογεγραμμένος ΖΑΧΑΡΑΙΟΥΔΑΚΗΣ ΙΩΑΝΝΗΣ δηλώνει ότι :
 τα όρια του ακινήτου με στοιχεία (1-2-3-4-5-6-7-1) και εμβαδόν Ε =4342,69τ.μ. που ευρίσκεται στη θέση "ΒΙΤΣΙΛΟΚΟΥΜΟΣ" εκτός των ορίων του οικισμού ΑΠΟΔΟΥΛΟΥ της Τ.Κ ΑΠΟΔΟΥΛΟΥ δ.ε. ΚΟΥΡΗΤΩΝ δήμου ΑΜΑΡΙΟΥ Περιφερειακής Ενότητας Ρεθύμνου υπεδείχθησαν από εμένα και ευθύνομαι για την ακρίβεια των δηλούμενων ορίων του ακινήτου.

Ο δηλών

Εμβαδόν ακινήτου


Ε(1-2-3-4-5-6-7-1)=4342,69τ.μ.

1. Οι διαστάσεις και τα εμβαδά υπολογιστήκαν αναλυτικά από τις συντεταγμένες των κορυφών
 2. Το σύστημα συντεταγμένων είναι το ΕΓΣΑ 87.

Η ένταξη έγινε με το σύστημα GPS με ακρίβειας έναρξης
 : Horizontal: ±5 mm + 1 ppm, Vertical: ±10 mm + 2 ppm
 και κανοντάς χρήση ΕΛΛΗΝΙΚΟΥ ΣΥΣΤΗΜΑΤΟΣ ΕΝΤΟΠΙΣΜΟΥ HEPOS

ΠΙΝΑΚΑΣ ΣΥΝΤΕΤΑΓΜΕΝΩΝ ΣΤΕ ΕΓΓΡΑΦ

ΟΡΙΟ	X	Y
1	567716,43	3885960,95
2	567706,93	3885965,17
3	567685,78	3885932,86
4	567718,05	3885958,3
5	567748,35	3885964,96
6	567747,64	3885925,34
7	567723,93	3885956,15

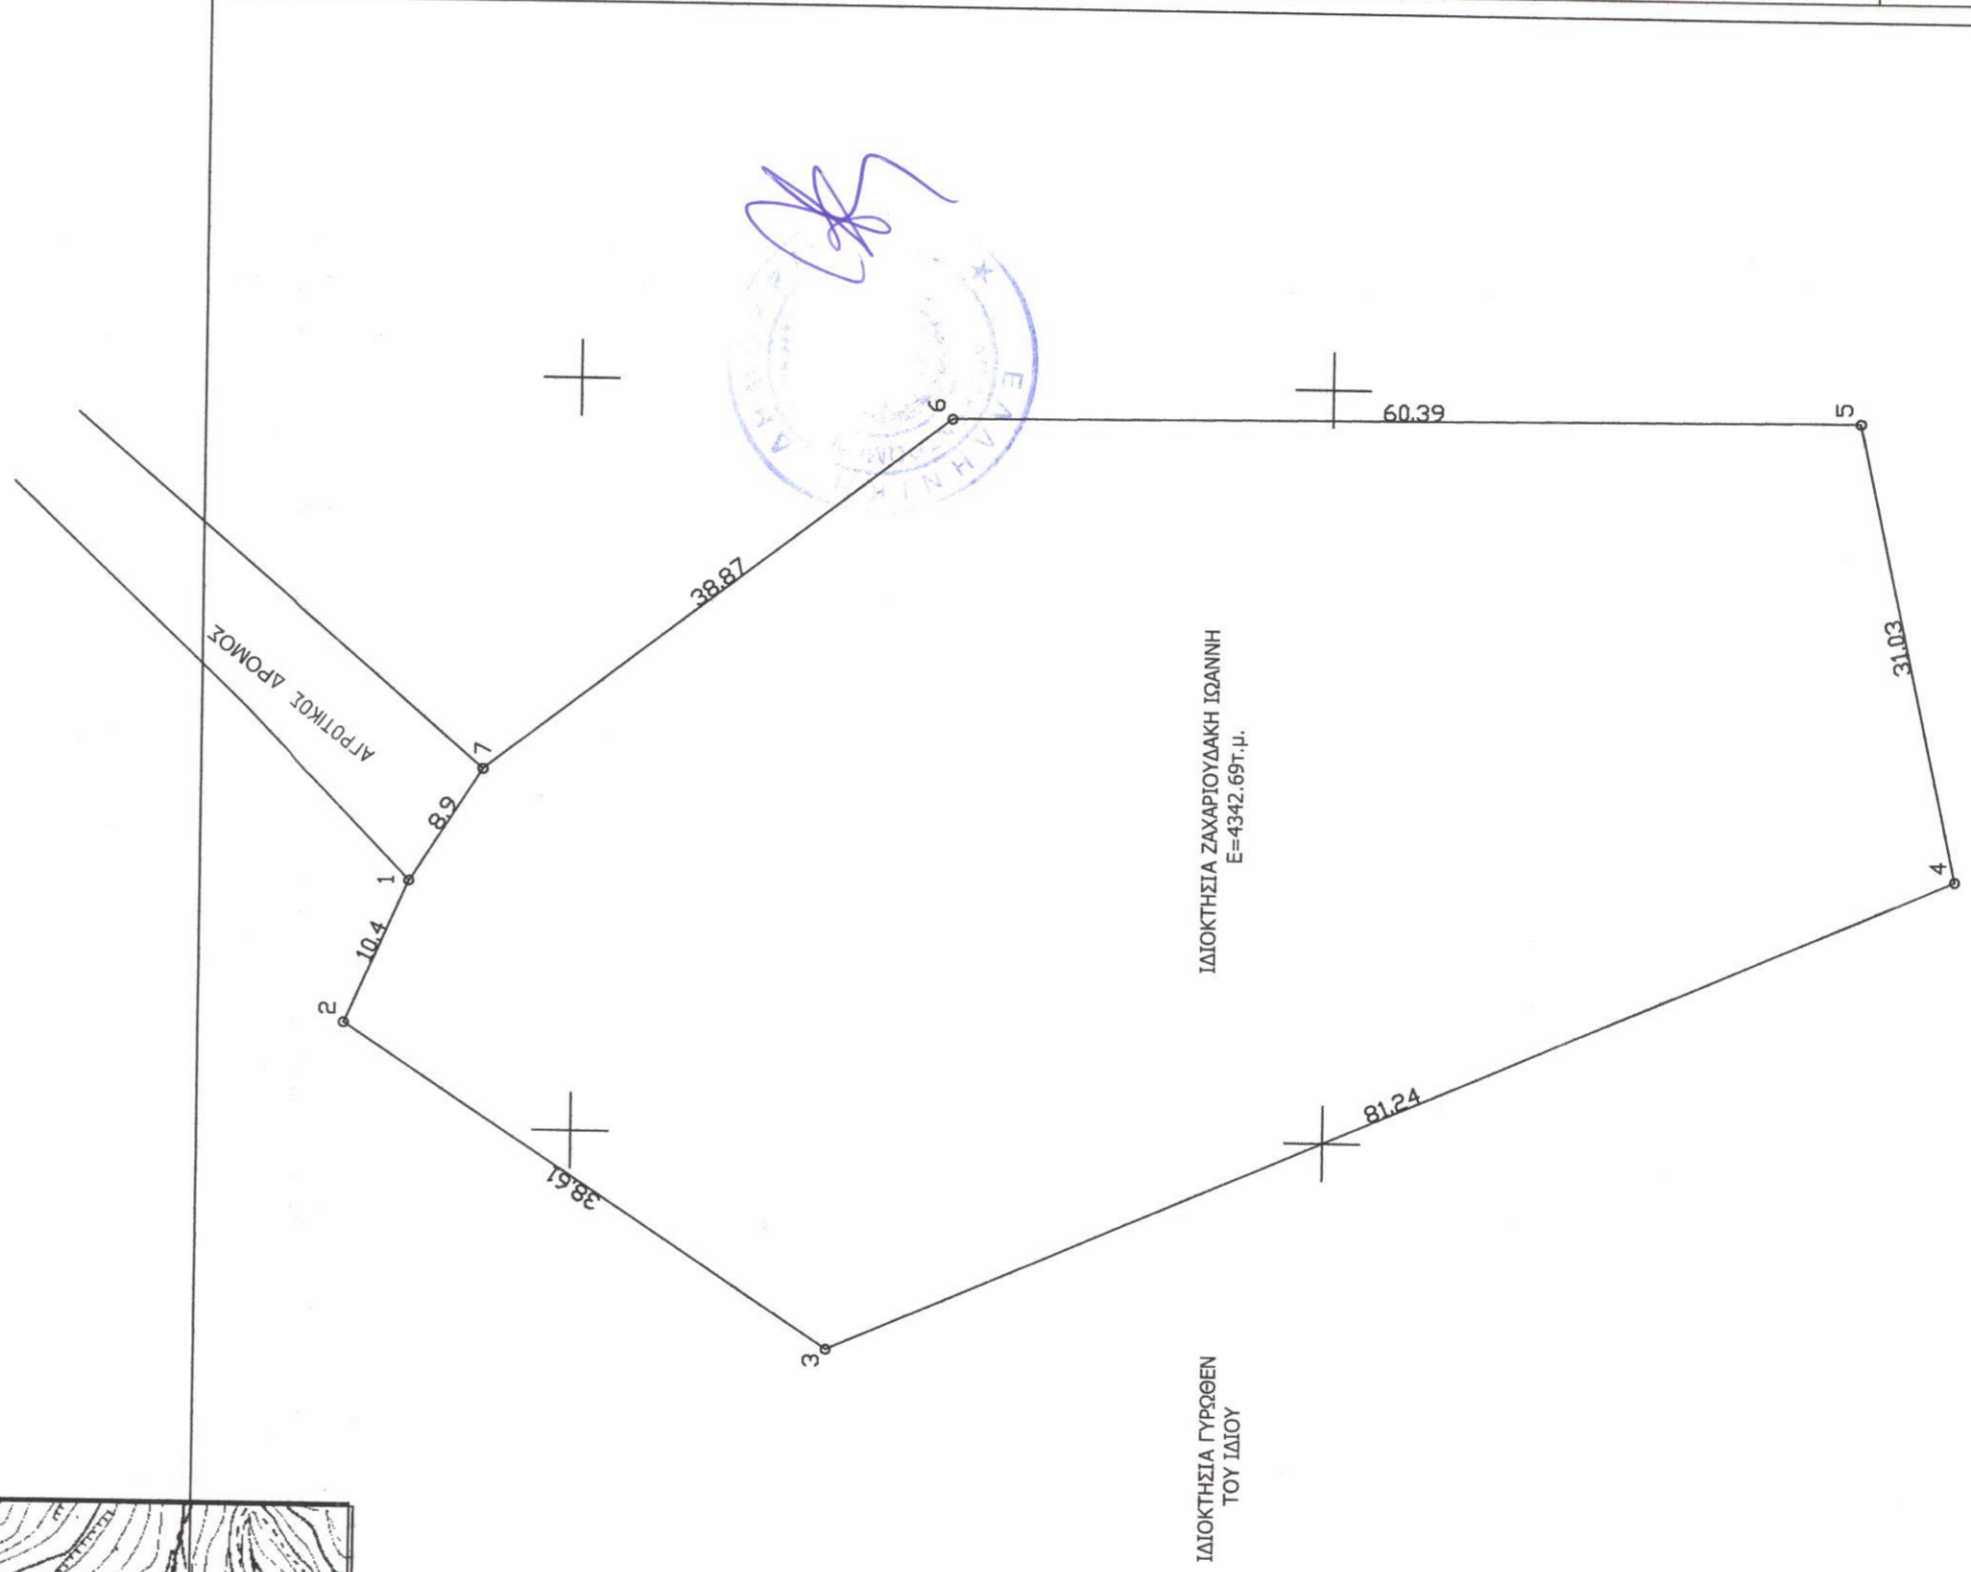

3885950

3885900

567600

567650

567700

567750

ΤΕΧΝΙΚΟ ΓΡΑΦΕΙΟ ΜΕΛΕΤΩΝ

ΑΕΤΟΣ ΚΑΛΥΠΤΣΟΥΝΑΚΗΣ ΠΟΛΙΤΙΚΟΣ ΜΗΧΑΝΙΚΟΣ Τ.Ε.
 ΚΑΤΩ ΒΑΛΣΑΜΟΝΕΡΟ - ΤΚ 74100 - ΡΕΘΥΜΝΟ
 τηλ. 2831031170, 6979983177 email: aetoskallitsounakis@gmail.com

ΙΔΙΟΚΤΗΤΗΣ
 ΖΑΧΑΡΙΟΥΔΑΚΗΣ ΙΩΑΝΝΗΣ

ΕΡΓΟ
 ΚΤΗΝΟΤΡΟΦΙΚΗ ΜΟΝΑΔΑ
 (Ελευθέρας εκτροφής)

ΘΕΣΗ
 ΕΚΤΟΣ ΟΙΚΙΣΜΟΥ ΑΠΟΔΟΥΛΟΥ, ΣΤΗΝ ΤΟΠΟΘΕΣΙΑ <<ΒΙΤΣΙΛΟΚΟΥΜΟΣ >>
 ΔΗΜΟΤΙΚΗΣ ΕΝΟΤΗΤΑΣ ΚΟΥΡΗΤΩΝ, ΔΗΜΟΣ ΑΜΑΡΙΟΥ

ΘΕΜΑ ΣΧΕΔΙΟΥ
 ΤΟΠΟΓΡΑΦΙΚΟ ΔΙΑΓΡΑΜΜΑ

ΑΡΙΘΜΟΣ ΣΧΕΔΙΟΥ
Τ1

ΚΛΙΜΑΚΑ
 1:500

ΧΡΟΝΟΣ ΜΕΛΕΤΗΣ : ΦΕΒΡΟΥΑΡΙΟΣ 2017

ΥΠΟΓΡΑΦΗ - ΣΦΡΑΓΙΔΑ

ΚΑΛΥΠΤΣΟΥΝΑΚΗΣ Π. ΑΕΤΟΣ
 ΠΟΛΙΤΙΚΟΣ ΜΗΧΑΝΙΚΟΣ Τ.Ε.
 ΜΕΛΟΣ Ε.Ε.Τ.Ε.Μ. ΑΦ.Μ. 27.677
 ΜΕΣΙΤΙΚΟ ΓΡΑΦΕΙΟ
 ΤΗΛ. - FAX: 2400 ΡΕΘΥΜΝΟ
 ΑΦΜ: 124494783 ΤΟΥ ΡΕΘΥΜΝΟΥ

ΚΑΡΤΙΚΑΚΙΑ ΚΑΡΤΙΔΑΚΗ
 ΔΡ. ΔΙΔΑΚΤΩΣ

Προσφιλής μου
 Η Δέσποινα
 Καταρτίστη
 25-3-2017