

ΑΠΟΣΠΑΣΜΑ ΧΑΡΤΗΣ ΓΥΣ ΚΜ

ΘΕΣΗ ΙΔΙΟΚΤΗΣΙΑΣ

ΟΔΟΠΟΡΙΚΟ ΣΚΑΡΙΦΗΜΑ



ΘΕΣΗ ΙΔΙΟΚΤΗΣΙΑΣ

ΠΙΝΑΚΑΣ ΣΥΝΤΕΤΑΓΜΕΝΩΝ ΣΕ ΕΓΣΑ 87

Α/Α	X	Y
1	567862.55	3886383.88
2	567867.98	3886350.77
3	567843.17	3886378.64
4	567849.67	3886416.24
5	567835.53	3886416.03
6	567824.03	3886415.92
7	567813.76	3886414.44
8	567802.03	3886411.56
9	567886.76	3886410.64
10	567880.51	3886410.93
11	567865.24	3886413.87
12	567854.09	3886413.87
13	567840.85	3886422.22
14	567837.37	3886421.06
15	567842.06	3886408.95
16	567843.4	3886404.28
17	567844.39	3886399.69
18	567852.67	3886395.49

Δηλώση Μηχανικού Ν.651/77
 1. Το υπό τα στοιχεία (1-2-3-4-5.....-17-18-1) Ε=4791,95τ.μ. , οριζόμενο ακίνητο είναι ιδιοκτησία του ΖΑΧΑΡΙΟΥΔΑΚΗ ΜΙΧΑΗΛ και βρίσκεται στη θέση "ΒΙΤΣΙΛΟΚΟΥΜΟΣ" εκτός των ορίων του οικισμού ΑΠΟΔΟΥΛΟΥ της τ.κ ΑΠΟΔΟΥΛΟΥ, δ.ε. ΚΟΥΡΗΤΩΝ δήμου ΑΜΑΡΙΟΥ Περιφερειακής Ενότητας Ρεθύμνου και εκτός ΖΟΕ εκτός ζώνης NATURA 2000 .

Δηλώση ιδιοκτήτη Ν. 4030/2011
 1.Ο κάτωθι υπογεγραμμένος ΖΑΧΑΡΑΙΟΥΔΑΚΗΣ ΜΙΧΑΗΛ Δηλώνει ότι :
 τα όρια του ακινήτου με στοιχεία (1-2-3-4-5.....-17-18-1) Ε=4791,95τ.μ. που ευρίσκεται στη θέση "ΒΙΤΣΙΛΟΚΟΥΜΟΣ" εκτός των ορίων του οικισμού ΑΠΟΔΟΥΛΟΥ της τ.κ ΑΠΟΔΟΥΛΟΥ δ.ε. ΚΟΥΡΗΤΩΝ δήμου ΑΜΑΡΙΟΥ Περιφερειακής Ενότητας Ρεθύμνου είναι δηλωμένοι από εμένα και ευθυνομαι για την ακρίβεια των δηλωμένων ορίων του ακινήτου .

Ο δηλών

Εμβάδων ακινήτου

Ε (1-2-3-4-5.....-17-18-1) Ε=4791,95τ.μ.
 1.Οι διαστάσεις και τα εμβαδά υπολογιστήκαν αναλυτικά από τις συντεταγμένες των κορυφών του 87.
 2.Το σύστημα συντεταγμένων είναι το ΕΓΣΑ 87 .

Η ένταξη έγινε με το σύστημα GPS με ακρίβειας ένατξης :
 : Horizontal: ±5 mm + 1 ppm, Vertical: ±10 mm + 2 ppm
 και κάνοντας χρήση ΕΛΛΗΝΙΚΟΥ ΣΥΣΤΗΜΑΤΟΣ ΕΝΤΟΠΙΣΜΟΥ HEPOS

3886450



3886400

3886350


+

+

+

+

+

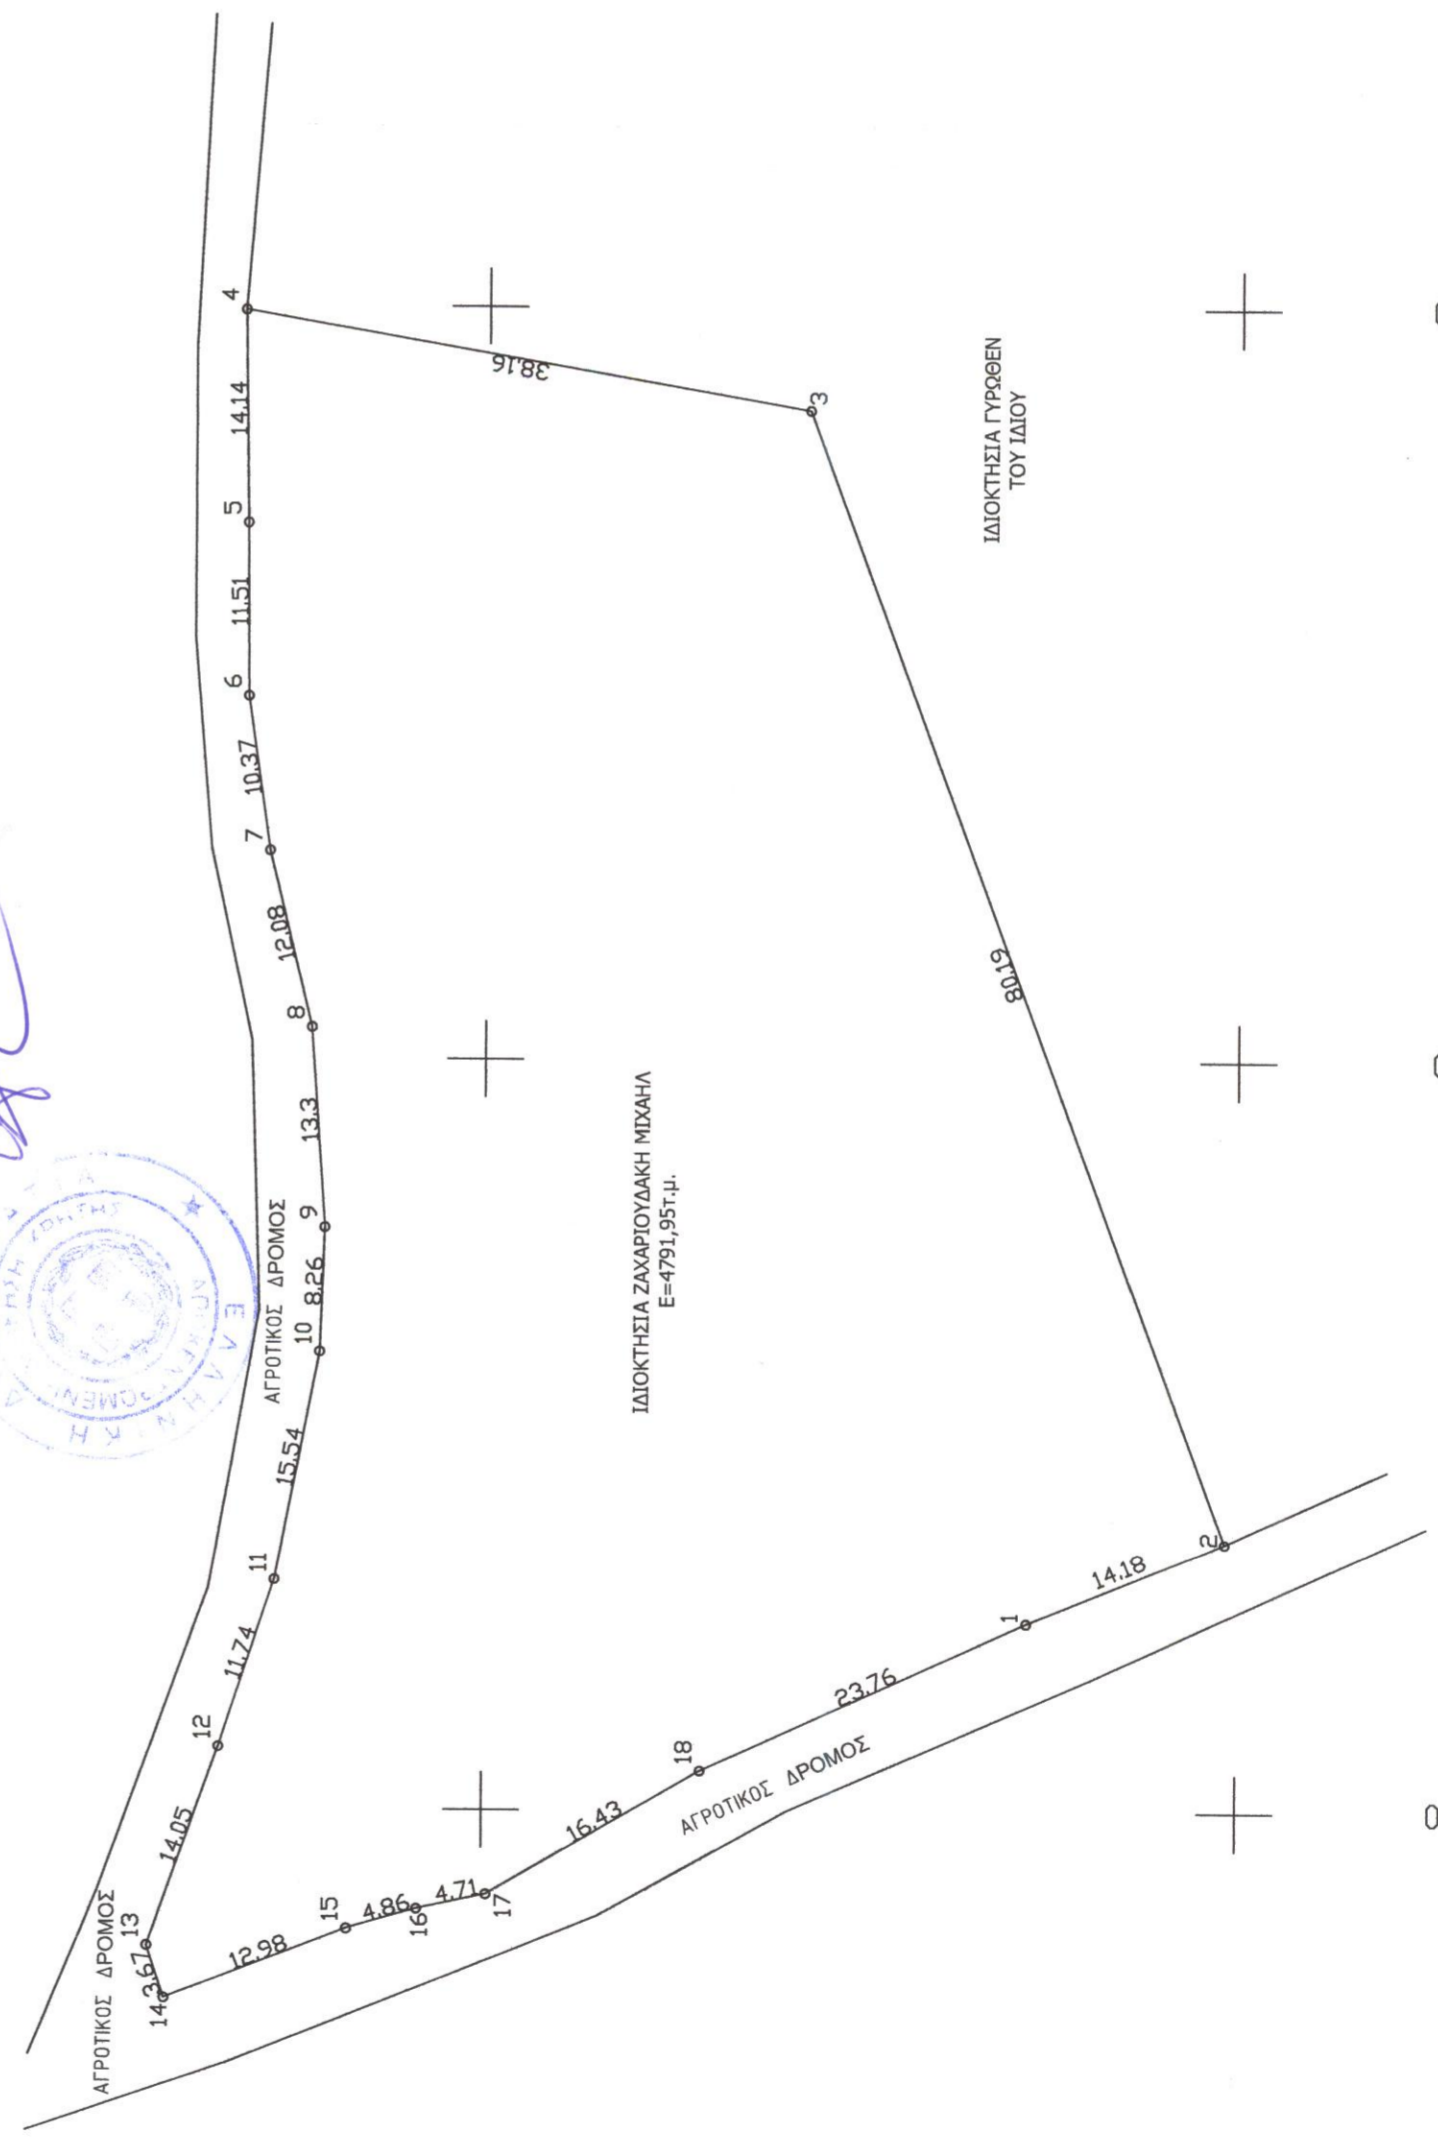

(Handwritten signature)

ΤΕΧΝΙΚΟ ΓΡΑΦΕΙΟ ΜΕΛΕΤΩΝ
ΑΕΤΟΣ ΚΑΛΙΤΣΟΥΝΑΚΗΣ ΠΟΛΙΤΙΚΟΣ ΜΗΧΑΝΙΚΟΣ Τ.Ε.
 ΚΑΤΩ ΒΑΛΣΑΜΟΝΕΡΟ - ΤΚ 74100 - ΡΕΘΥΜΝΟ
 τηλ. 2831031170, 6979983177 email: aetoskallitsounakis@gmail.com

ΙΔΙΟΚΤΗΤΗΣ
 ΖΑΧΑΡΙΟΥΔΑΚΗΣ ΜΙΧΑΗΛ

ΕΡΓΟ
 ΚΤΗΝΟΤΡΟΦΙΚΗ ΜΟΝΑΔΑ
 (Ελευθέρας εκτροφής)

ΘΕΣΗ
 ΕΚΤΟΣ ΟΙΚΙΣΜΟΥ ΑΠΟΔΟΥΛΟΥ , ΣΤΗΝ ΤΟΠΟΘΕΣΙΑ <<ΒΙΤΣΙΛΟΚΟΥΜΟΣ >>
 ΔΗΜΟΤΙΚΗΣ ΕΝΟΤΗΤΑΣ ΚΟΥΡΗΤΩΝ , ΔΗΜΟΣ ΑΜΑΡΙΟΥ

ΘΕΜΑ ΣΧΕΔΙΟΥ
 Ο ΕΝΕΡΓΗΣΑΣ ΤΗΡΑΝΤΟΥΣΙΑ

ΤΟΠΟΓΡΑΦΙΚΟ ΔΙΑΓΡΑΜΜΑ
 ΝΙΚΟΛΑΟΣ ΒΟΛΙΓΡΑΝΗΣ
 ΔΑΤΟΛΟΓΟΣ

ΑΡΙΘΜΟΣ ΣΧΕΔΙΟΥ
Τ1

ΚΛΙΜΑΚΑ
 1:500

ΧΡΟΝΟΣ ΜΕΛΕΤΗΣ ΦΕΒΡΟΥΑΡΙΟΣ 2017

ΥΠΟΓΡΑΦΗ - ΣΦΡΑΓΙΔΑ

ΚΑΛΙΤΣΟΥΝΑΚΗΣ Π. ΑΕΤΟΣ
 ΠΟΛΙΤΙΚΟΣ ΜΗΧΑΝΙΚΟΣ Τ.Ε.
 ΜΕΛΟΣ Ε.Ε.Τ. ΕΛΛ. Μ.Ε.Π. 47677
 ΚΑΤΩ ΒΑΛΣΑΜΟΝΕΡΟ 74100 ΡΕΘΥΜΝΟ
 ΑΔΜΗ: 12446/985 ΔΟΥ ΡΕΘΥΜΝΟΥ

ΧΑΡΗΣ ΚΑΡΠΙΩΛΑΚΗ
 ΔΡ. ΔΑΤΟΛΟΓΟΣ

567950

567900

567850

567800

567800