


Ελληνικό Γεωδαιτικό Σύστημα Αναφοράς 1987 (Ε.Γ.Σ.Α. '87)
 Ελλειψοειδής αναφοράς 635 80 (α=6 378 137 m, 1/f=298 257 222 101)
 Πρόβολο: Ευρωπαϊκό Μεταφορικό Κεντρικό Μεσημβρινό +500 00' με Κ=0,0999600 Τετραγώνη Κεντρικού Μεσημβρινού
 000,00 Γεωγραφικό Πλάτος Αναφοράς +36 00' 00"

ΔΗΛΩΣΗ ΙΔΙΟΚΤΗΤΗ
 Η υπογράφουσα ΠΑΡΑΣΚΕΥΗ ΞΥΝΑΡΙΑΝΟΥ ιδιοκτήτρια των παρακάτω γεωμετρικών, δηλώνω υπεύθυνα ότι τα άνω και οι άνω ιδιοκτήτες που αναφέρονται στο Μετρητικό και φαίνονται στο παρόν τοπογραφικό διάγραμμα είναι ορθοί.
 Η Δηλώτρια

ΒΕΒΑΙΩΣΗ - ΔΗΛΩΣΗ Ν.651/77
 Ο υπογράφων Μηχανικός Δημήτριος Φ. Βονορτάς βεβαιώνει ότι το παρακάτω εικονιζόμενο Αγροτεμάχιο δια είναι όριτο & ανεκδιμήτο κατά πάντα σύμφωνα με την αρχαία Πολυεδαμική Νομοθεσία μετά την έκδοση πράξης χαρακτηρισμού της έκτασης ως μη δασικού χαρακτήρα από το αρμόδιο Διοικητικό Καρπενησίου και βεβαίωση τελεσίδικης έκτασης από την Δ/νση Δασών Ν. Ευρυτανίας. Είναι εκτός σχεδίου και δεν αφορά κατοικήσιμη γη και χρήση ο. Δασών.

ΔΗΜΗΤΡΙΟΣ Φ. ΒΟΝΟΡΤΑΣ
 ΠΤΥΧ. ΠΟΛΙΤΙΚΟΣ ΜΗΧΑΝΙΚΟΣ Τ.Ε.
 Α.Μ. Ε.Ε.Ε.Μ. 27581
 ΑΦΜ: 029111309 ΔΟΥΣ ΚΑΡΠΕΝΗΣΙΟΥ
 ΖΑΧ. ΠΑΠΑΝΤΩΝΟΥ & Κ. ΣΑΚΚΑΛΗ - ΚΑΡΠΕΝΗΣΙ
 ☎ 22370 24000 - 25683 FAX: 24055

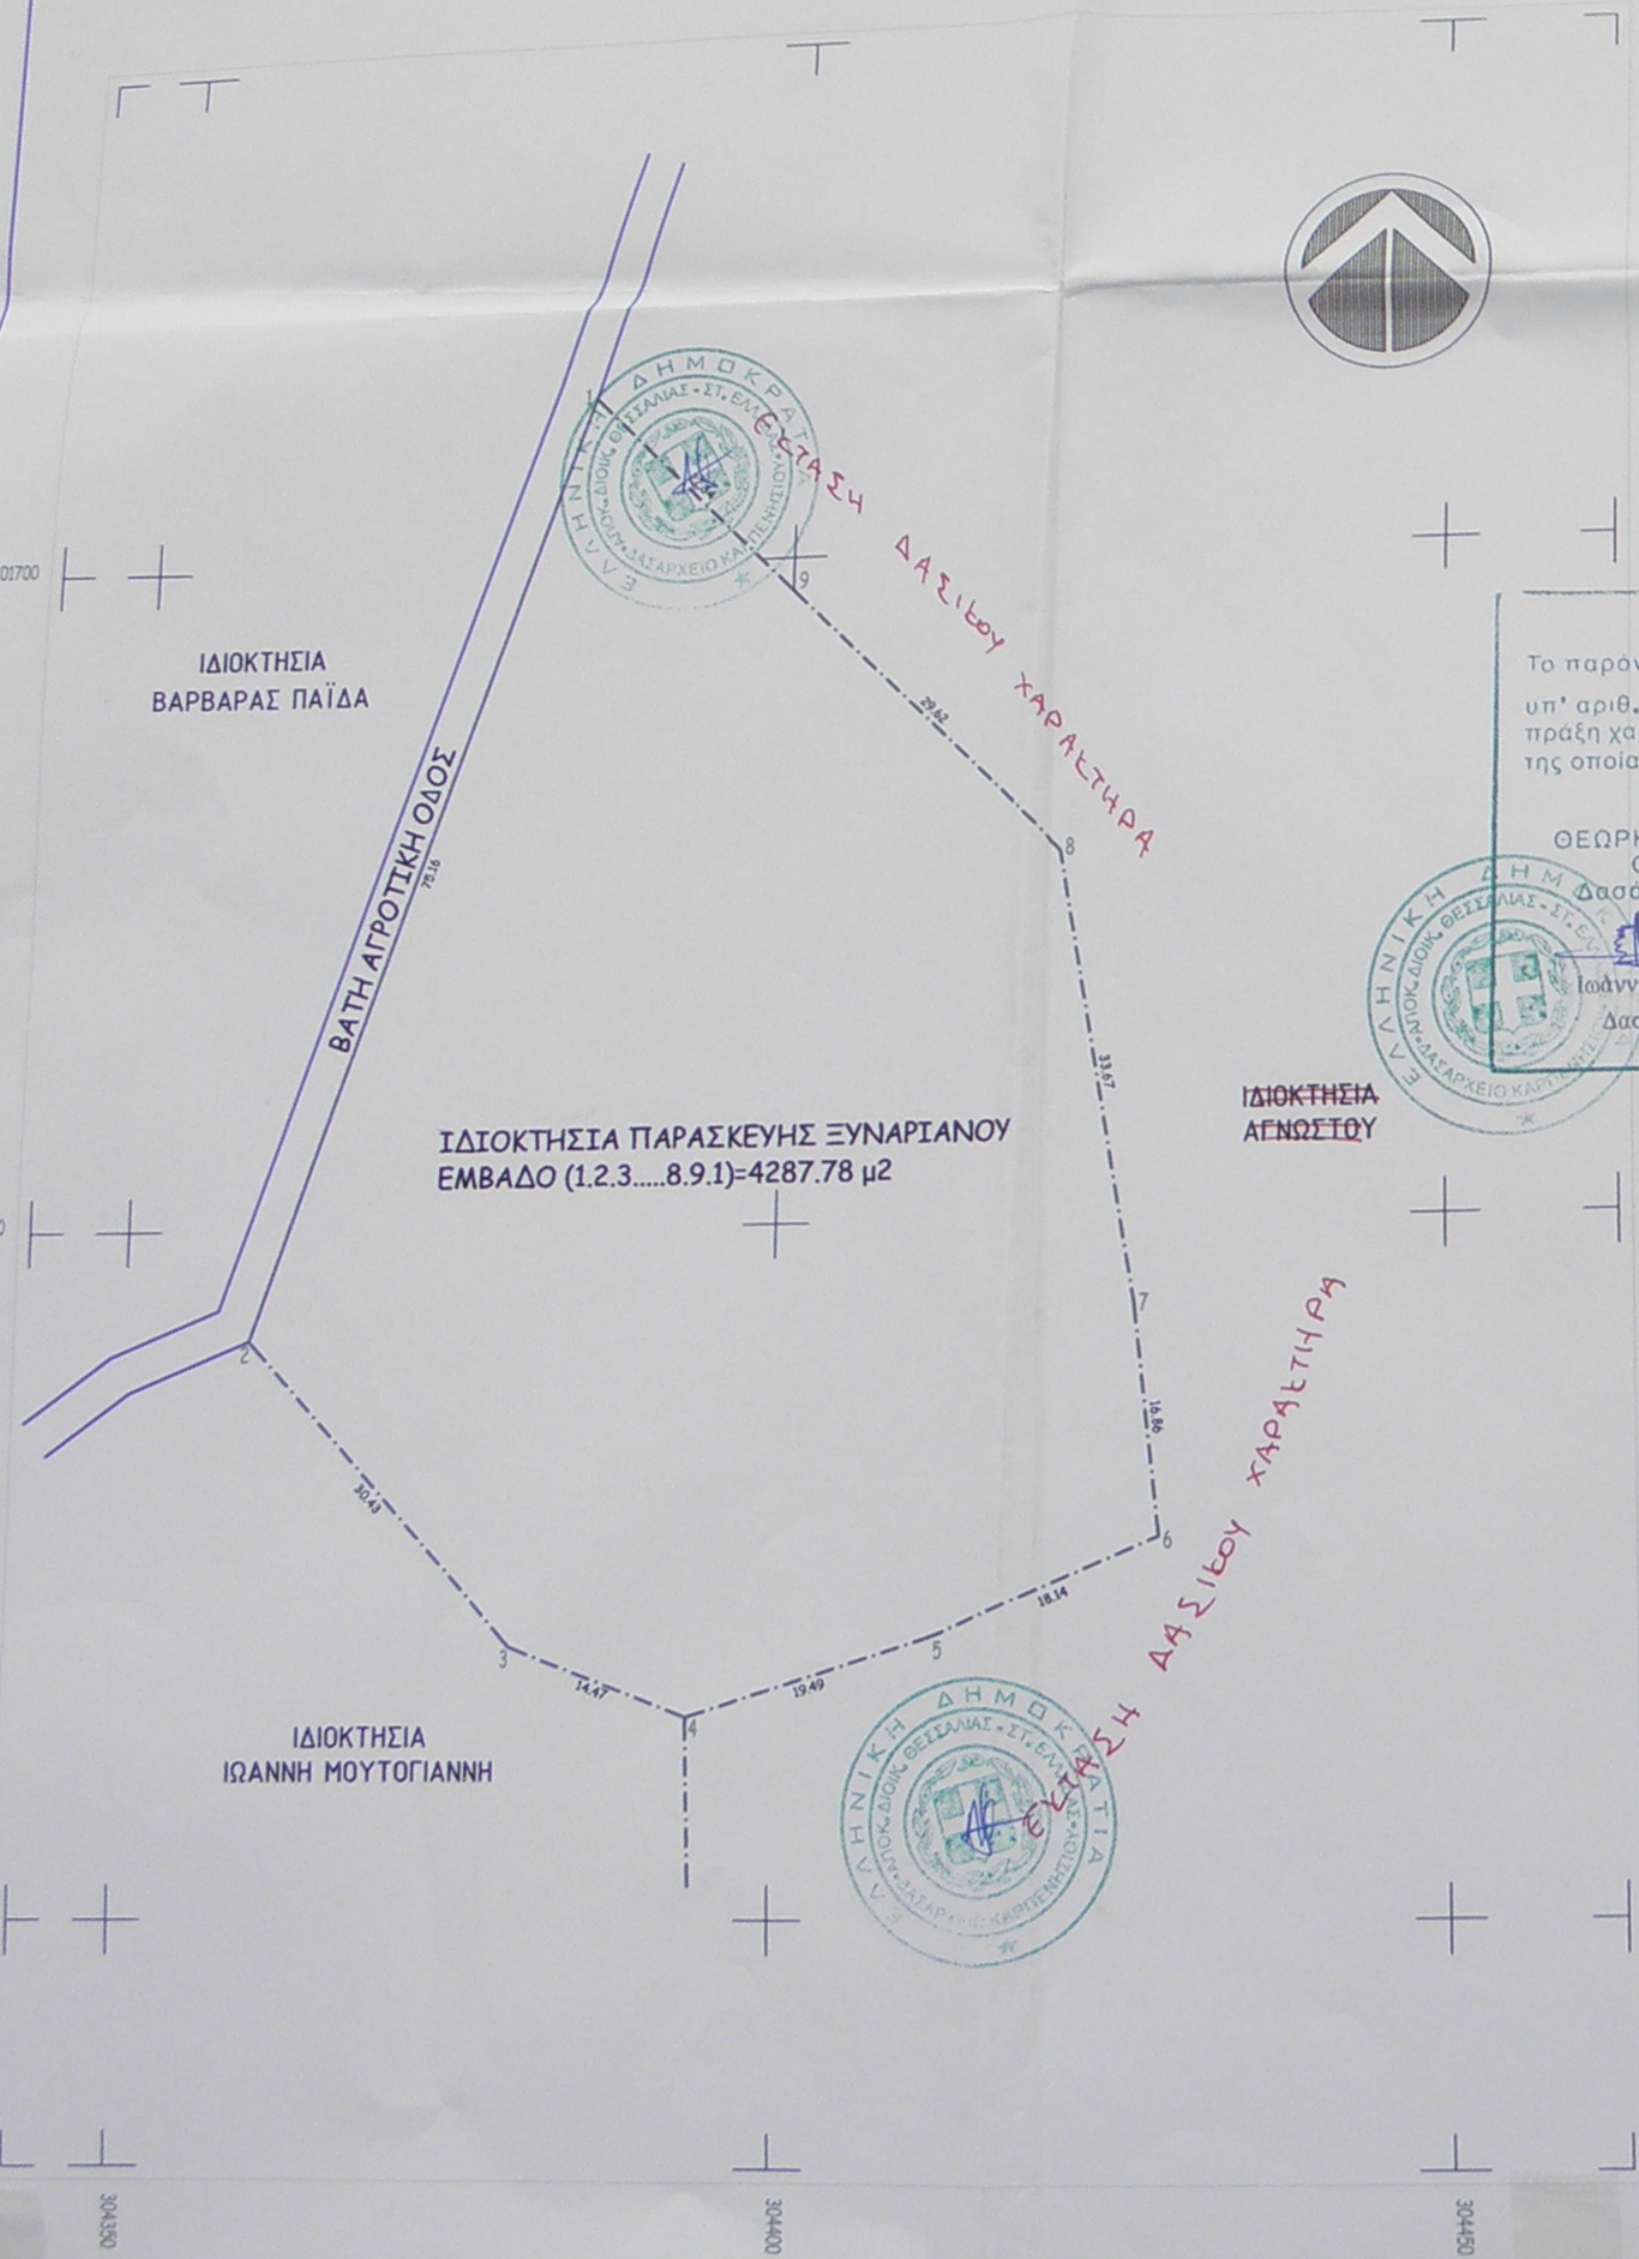

ΠΡΑΞΗ
 Το παρόν τοπογραφικό διάγραμμα ανήκει στην υπ' αριθ. 1555/5691/1-19-2011 πράξη χαρακτηρισμού του Διασπαρχείου Καρπενησίου της οποίας και αποτελεί αναπόσπαστο τμήμα.
 Καρπενήσι 1-19-2011

ΘΕΩΡΗΘΗΚΕ
 Ο Διασπαρχής
 Ιωάννης Φάκας Δασολόγος

Ενεργός την αυτοψία
 Ανορή Κωστούλα Δασολόγος

ΕΜΒΑΔΟΜΕΤΡΗΣΗ ΓΗΠΕΔΟΥ
 Με τη βοήθεια των ορθογωνικών συντεταγμένων των κορυφών του

ΣΗΜΕΙΟ	X	Y	ΜΗΚΟΣ
1	304383.90	4301712.99	75.16
2	304359.52	4301641.90	30.43
3	304380.17	4301619.55	14.47
4	304393.72	4301614.47	19.49
5	304412.34	4301620.23	18.14
6	304429.11	4301627.17	16.86
7	304427.24	4301643.93	33.67
8	304421.49	4301677.11	29.62
9	304400.00	4301697.50	22.34
1	304383.90	4301712.99	

$E = 1/2 \sum (X_i + X_{i+1})(Y_i - Y_{i+1})$
E = 4287.78 μ²

ΠΑΡΑΣΚΕΥΗ ΞΥΝΑΡΙΑΝΟΥ
 ΑΠΟΤΥΠΩΣΗ ΑΓΡΟΤΕΜΑΧΙΟΥ
 Δ.Δ. ΜΕΓΑΛΟΥ ΧΩΡΙΟΥ ΘΕΣΗ "ΜΕΣΟΡΑΧΗ" ΕΚΤΟΣ ΣΧΕΔΙΟΥ
 Δήμου Ποταμιάς Νομού Ευρυτανίας

ΓΡΑΦΕΙΟ ΜΕΛΕΤΩΝ - ΚΑΤΑΣΚΕΥΩΝ
 ΔΗΜΗΤΡΙΟΣ Φ. ΒΟΝΟΡΤΑΣ ΠΑΝΑΓΙΩΤΗΣ Φ. ΒΟΝΟΡΤΑΣ
 ΠΟΛΙΤΙΚΟΣ ΜΗΧΑΝΙΚΟΣ Τ.Ε. ΠΟΛΙΤΙΚΟΣ ΜΗΧΑΝΙΚΟΣ Ε.Μ.Π.
 ΑΜΑΖΟΝΩΝ & Γ. ΠΑΠΑΝΔΡΕΟΥ 1 ΚΑΡΠΕΝΗΣΙ
 ΤΗΛ. 22370-24000 FAX. 2237024055 email : vonortas-techniki@otenet.gr

Φάση	I: Προμελέτη	II: Οριστική μελέτη	III: Μελέτη εφαρμογής
	A: Αρχιτεκτονική	Σ: Στατική	H: Η-Μηχ/γινιά

ΤΟΠΟΓΡΑΦΙΚΟ ΔΙΑΓΡΑΜΜΑ
 ΟΡΙΖΟΝΤΙΟΓΡΑΦΙΑ

Κλίμακα: 1/500
 Αριθ. Σχ. 17

Υπογραφή: *[Signature]*
 Ημερομηνία Σημαντικής 2008

α' Αναθεώρηση
 β' Αναθεώρηση
 γ' Αναθεώρηση

ΔΗΜΗΤΡΙΟΣ Φ. ΒΟΝΟΡΤΑΣ
 ΠΤΥΧ. ΠΟΛΙΤΙΚΟΣ ΜΗΧΑΝΙΚΟΣ Τ.Ε.
 Α.Μ. Ε.Ε.Ε.Μ. 27581
 ΑΦΜ: 029111309 ΔΟΥΣ ΚΑΡΠΕΝΗΣΙΟΥ
 ΖΑΧ. ΠΑΠΑΝΤΩΝΟΥ & Κ. ΣΑΚΚΑΛΗ - ΚΑΡΠΕΝΗΣΙ
 ☎ 22370 24000 - 25683 FAX: 24055