


ΤΟΠΟΓΡΑΦΙΚΟ ΔΙΑΓΡΑΜΜΑ ΕΔΑΦΙΚΗΣ ΕΚΤΑΣΗΣ
(Α' ΠΕΡΙΟΧΗ) ΣΥΝΟΛΙΚΟΥ ΕΜΒΑΔΟΥ 173.207,62
Τ.Μ. ΣΤΗΝ ΘΕΣΗ "ΦΛΑΜΠΟΥΡΟ" ΔΗΜΟΥ
ΑΡΡΙΑΝΩΝ Π.Ε. ΡΟΔΟΠΗΣ
ΚΑΙΜΑΚΑ 1:6000

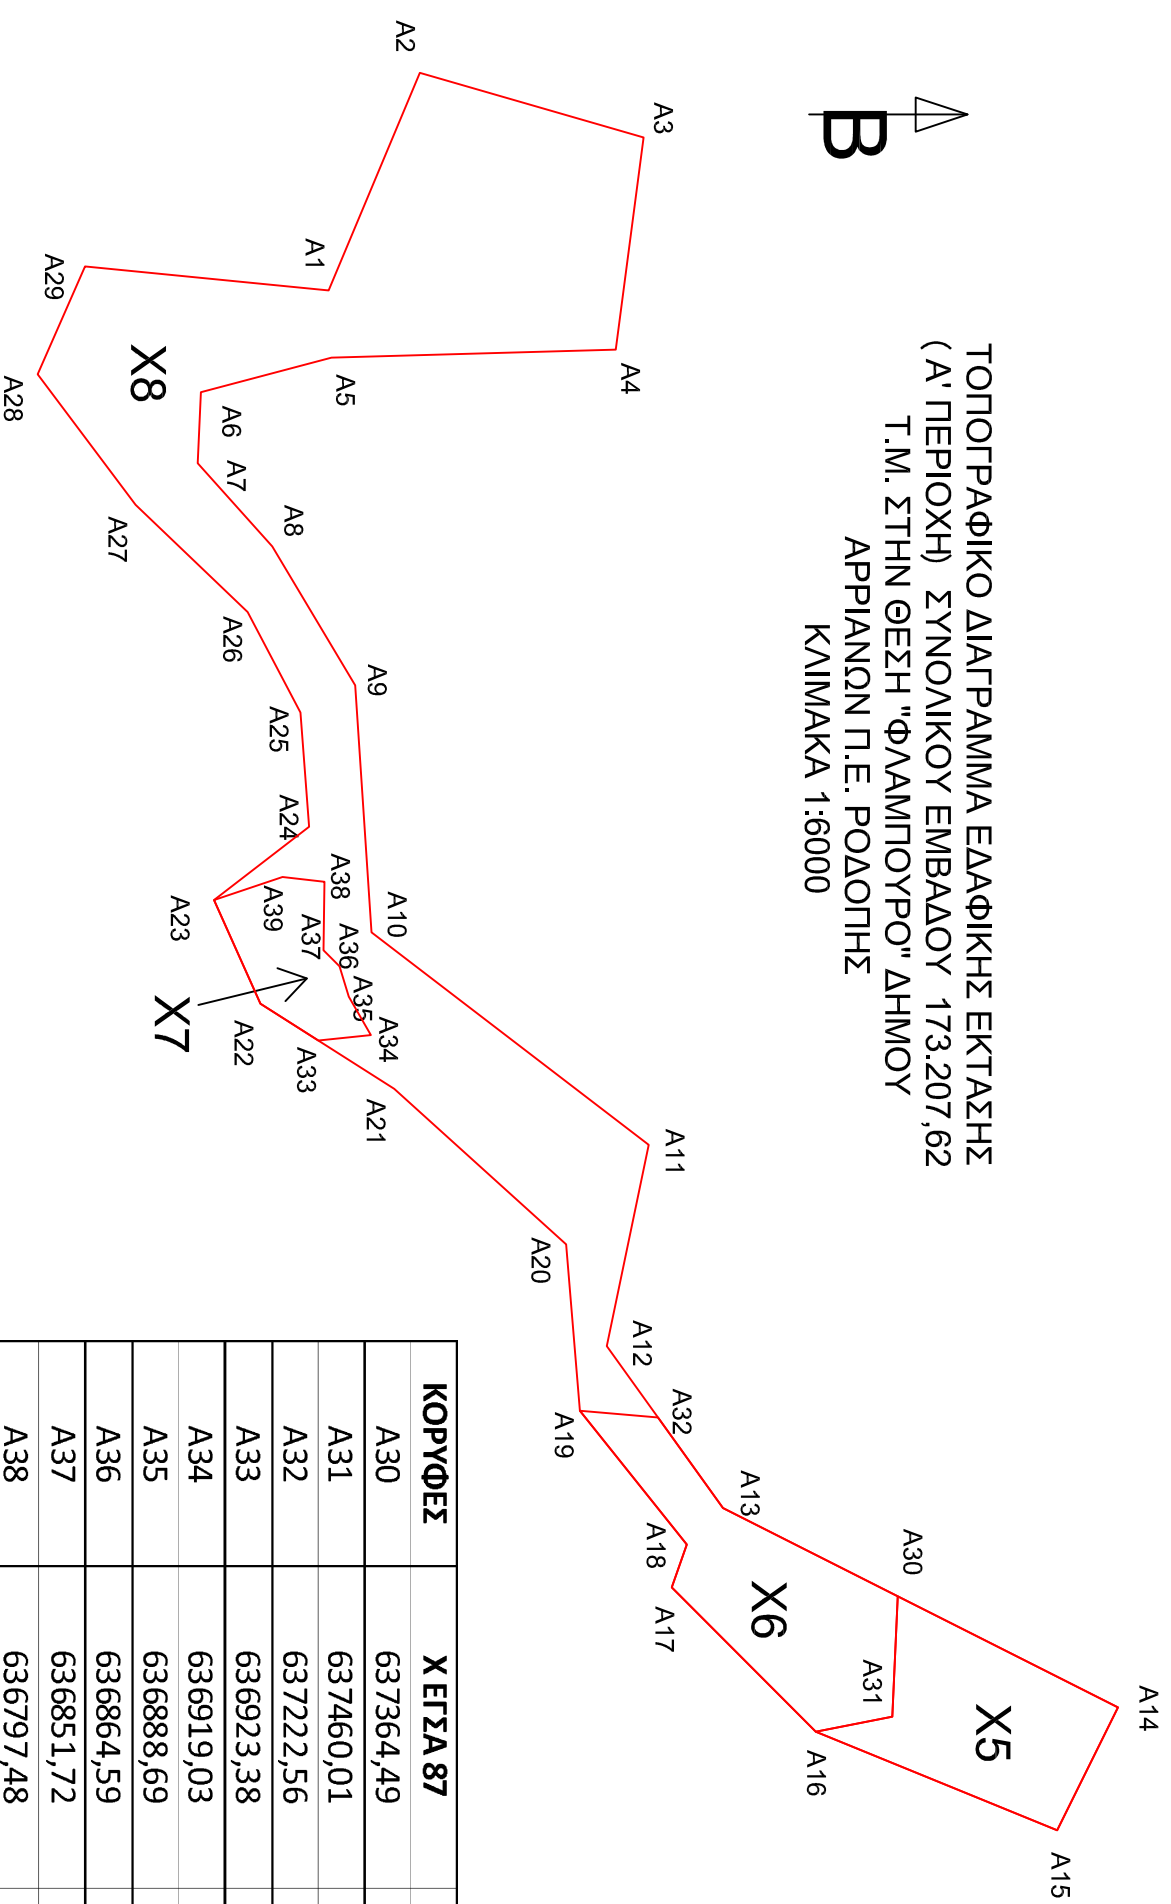

ΕΜΒΑΔΟΝ Χ5=20.604,74 Τ.Μ.
ΕΜΒΑΔΟΝ Χ6=23.691,07 Τ.Μ.
ΕΜΒΑΔΟΝ Χ7=8.875,85 Τ.Μ.
ΕΜΒΑΔΟΝ Χ8=120.035,96 Τ.Μ.

| ΚΟΡΥΦΕΣ | Χ ΕΓΣΑ 87 | Υ ΕΓΣΑ 87 | ΜΗΚΗ ΠΛΕΥΡΩΝ (ΜΕΤΡΑ) |
|---------|-----------|------------|----------------------|
| A30 | 637364,49 | 4563745,89 | (A14-A30)=195,92 |
| A31 | 637460,01 | 4563741,78 | (A30-A31)=95,60 |
| A32 | 637222,56 | 4563555,71 | (A31-A16)=61,89 |
| A33 | 636923,38 | 4563286,32 | (A13-A32)=88,45 |
| A34 | 636919,03 | 4563327,82 | (A32-A19)=62,12 |
| A35 | 636888,69 | 4563310,49 | (A33-A34)=41,72 |
| A36 | 636864,59 | 4563302,95 | (A34-A35)=34,93 |
| A37 | 636851,72 | 4563290,25 | (A35-A36)=25,24 |
| A38 | 636797,48 | 4563290,25 | (A36-A37)=18,08 |
| A39 | 636793,71 | 4563257,85 | (A37-A38)=54,24 |
| | | | (A38-A39)=33,53 |
| | | | (A39-A23)=57,24 |

ΚΟΜΟΤΗΝΗ 21-11-2016
Ο ΣΥΝΤΑΚΤΗΣ

ΤΣΙΟΠΑΝΙΔΗΣ ΔΗΜΗΤΡΙΟΣ
ΔΑΣΟΛΟΓΟΣ