

Υ 324012.1826.4398940.2677  
 Φ 324032.2710.4398915.2910  
 Χ 324027.2485.4398911.2494  
 Ψ 324004.6682.4398906.7300  
 Ω 323988.4734.4398923.6303  
 Ε2= 800.0467

ΑΝΤΙΚΕΙΜΕΝΟ  
 ΕΓΧΡΗΜΑΤΙΣΤΗΣ  
 ΤΡΚΑΛΑ 25.11.2015


ΕΛΛΗΝΙΚΗ ΔΗΜΟΚΡΑΤΙΑ  
 ΥΠΟΥΡΓΕΙΟ ΠΑΡΑΓΩΓΗΣ ΚΑΙ ΚΤΗΝΙΑΤΡΙΑΣ  
 ΓΕΩΡΓΙΚΟ ΕΠΙΧΕΙΡΗΣΙΑΚΟ ΠΡΟΓΡΑΜΜΑ  
 ΑΝΑΠΤΥΞΗ ΚΑΙ ΑΝΑΜΟΡΦΩΣΗ ΤΗΣ ΕΛΛΑΔΟΣ  
 ΕΛΛΗΝΙΚΗ ΓΕΩΡΓΙΚΗ ΟΡΓΑΝΙΣΤΙΚΗ ΑΡΧΗ  
 ΤΡΚΑΛΑ 25.11.2015

ΤΣΙΑΜΗ ANNA  
 ΔΑΣΟΛΟΓΟΣ

Κοινοτική Έκταση

Κοινοτική Έκταση

ΣΗΜΕΙΩΣΗ:  
 • Οι αναγραφέντες τιμές αναφέρονται στο τοπογραφικό διάγραμμα είναι στο Ελληνικό Γεωδαιτικό Σύστημα α Αναφοράς 1987 (ΕΓ.Σ.Α. '87)  
 • Για τις μετρήσεις που πραγματοποιήθηκαν GNSS δίκτυς GEO-FENNEL με ακρίβειες μέτρησης 1:10<sup>-4</sup> (αποτεύχως 0.59ppm, V=1, Z=mm+0.5ppm).  
 • Η αποτύπωση έγινε με τη μέθοδο της ταχυμετρικής αποτύπωσης χρησιμοποιώντας γεωδαιτικές σταθμούς GEO-FENNEL FTD 02 με ακρίβειες μέτρησης 2".

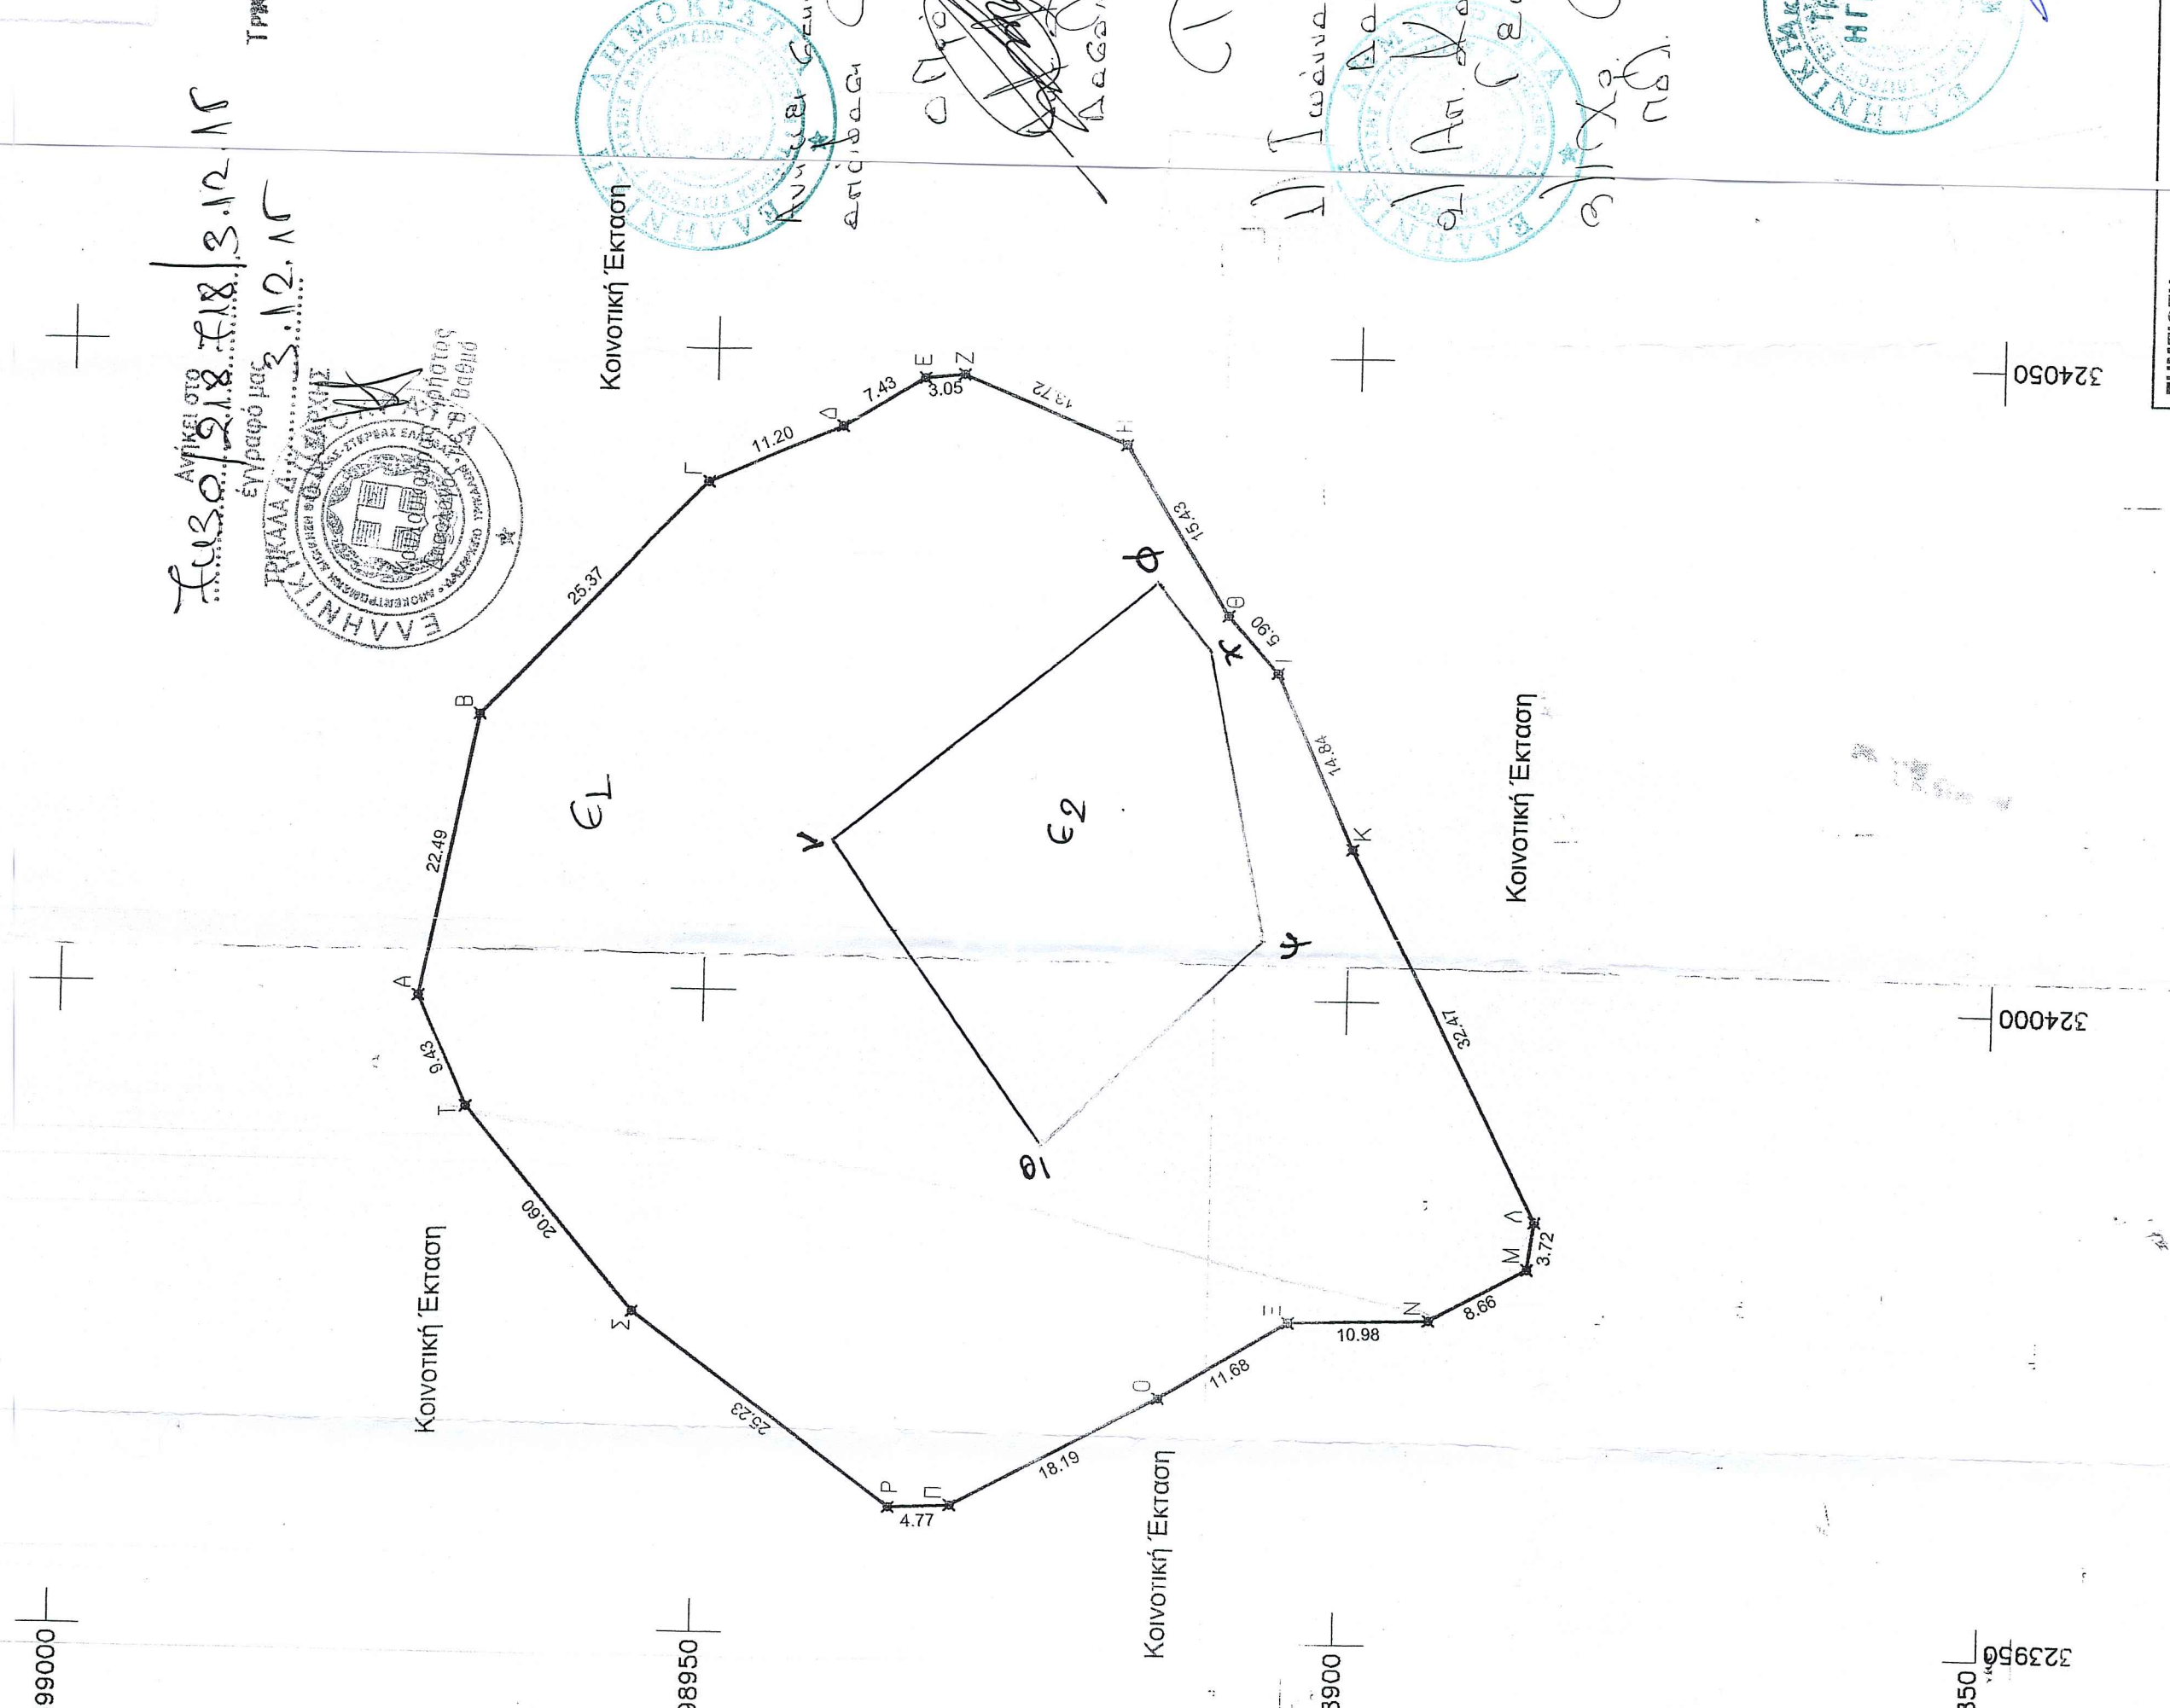

4399000  
 4398950  
 4398900  
 4398850

(Α-Β)-Δ-Ε-Ζ-Η-Θ-Κ-Λ-Μ-Ν-Ξ-Ο-Π-Ρ-Σ-Τ-Α)  
 ΣΤΗΝ ΘΕΣΗ ΓΚΡΙΜΠΑΝΟΣΙΩΜΑ Τ.Κ. ΑΓΡΕΛΙΑΣ ΔΗΜΟΥ ΤΡΙΚΚΛΑΙΩΝ ΕΙΝΑΙ Ε=4.917,12μ.

Πίνακας συντεταγμένων κορυφών οικοπέδου Ε σε Ε.Γ.Σ.Α. '87

A/A	ΣΗΜΕΙΟ	X	Y	H	ΜΗΚΟΣ ΠΛΕΥΡΑΣ
1	A	323999.202	4398972.252	768.15	-
2	B	324021.292	4398968.012	768.59	22.49
3	Γ	324039.683	4398950.536	763.50	25.37
4	Δ	324044.064	4398940.224	761.38	11.20
5	Ε	324047.935	4398933.881	757.99	7.43
6	Ζ	324048.238	4398930.845	758.90	3.05
7	Η	324043.061	4398918.150	755.20	13.72
8	Θ	324030.075	4398903.923	756.63	15.43
9	Ι	324025.650	4398905.962	757.09	5.90
10	Κ	324012.183	4398895.836	759.85	14.84
11	Λ	323983.263	4398884.869	766.59	32.47
12	Μ	323979.579	4398885.811	768.90	3.72
13	Ν	323975.397	4398883.067	768.90	8.66
14	Ξ	323975.008	4398904.037	769.91	10.98
15	Ο	323968.901	4398913.992	768.76	11.68
16	Π	323960.182	4398929.957	769.61	18.19
17	Ρ	323959.961	4398934.722	770.61	4.77
18	Σ	323974.921	4398955.041	772.13	25.23
19	Τ	323990.580	4398966.422	769.54	20.60
20	Α	323999.202	4398972.252	768.15	9.43

ΕΜΒΑΔΟ = 4917μ2 Μ2

ΟΡΟΙ ΔΟΜΗΣΗΣ  
 (Φ.Ε.Κ. 270Δ/31-5-85)  
 Όπως τροποποιήθηκε με το Ν.3212(Φ.Ε.Κ. 308Α/31-12-2003)

ΑΡΤΙΟΤΗΤΑ  
 1α) κατά κανόνα : π = 25μ, Ε = 4000 τ.μ.  
 2β) κατά κανόνα για γήπεδα που έχουν πρόσβαση σε Διεθνείς, Επαρχιακές, Δημοτικές και Κοινοτικές οδούς  
 και σε εγκαταλεημένα τμήματα τους καθώς και σε σιδηροδρομικές γραμμές :  
 π = 49μ, β = 50μ, ε = 4000τ.μ.  
 2) κατά παρέκκλιση σύμφωνα με το άρθρο 1 παρ. 2

ΜΕΓ. Σ.Δ. 0.20  
 (ΚΑΤΟΙΚΙΑ) Δόμηση = 200τ.μ. \* (εμβαδόν αγροτεμαχίου - 4000) x 0.02  
 Κτίρια Γεωργικτηνοτροφικά - Γεωργικτηνοτροφικά Σ.Δ. = 0,90 (Σ.Δ. <=3,3)

ΜΕΓ ΚΑΛΥΨΗ 10%  
 Κτίρια Γεωργικτηνοτροφικά - Γεωργικτηνοτροφικά 30%


ΟΡΟΦΟΙ ΔΥΟ (για κατοικία)  
 ΑΠΟΣΤΑΣΗ ΑΠΟ ΤΑ ΟΡΙΑ : 1α) κατά κανόνα 15.0μ  
 1β) κατά κανόνα 7.50μ (για ανέγερση κατοικίας σε γήπεδα που υφίστανται πριν την 15-4-81)  
 2) κατά παρέκκλιση (αρθ.1 παρ. 5(ββ))  
 Κτίρια Γεωργικτηνοτροφικά - Γεωργικτηνοτροφικά :  
 Όσο ύψος κτίριου και όχι λιγότερο από 5μ.

ΜΕΓ. ΥΨΟΣ: 7.50 (για κατοικία)

**ΔΗΛΩΣΗ ΥΠΟΠΟΙΗΣΗΣ ΟΡΙΩΝ**  
 Ο ΚΑΤΩΘΙ ΥΠΟΤΕΓΡΑΜΜΕΝΟΣ ΧΡΗΣΤΟΣ ΤΣΙΑΜΗΓΚΑΣ ΧΡΗΣΤΟΣ ΙΔΙΟΚΤΗΤΗΣ ΤΟΥ ΠΑΡΟΝΤΟΣ ΑΓΡΟΤΕΜΑΧΙΟΥ ΔΗΛΩΩ ΟΤΙ ΕΙΜΑΙ ΚΑΤΟΧΟΣ ΑΥΤΟΥ ΜΕ ΤΑ ΠΑΡΑΤΙΛΩΣ ΣΤΟΙΧΕΙΑ, ΤΑ ΟΡΙΑ ΥΠΟΔΕΙΧΘΗΚΑΝ ΑΠΟ ΕΜΕΝΑ ΚΑΙ ΕΙΝΑΙ ΥΑΛΟΠΟΙΗΜΕΝΑ ΟΡΘΑ.

ΔΗΛΩΣΗ Ν. 651/77  
 ΤΟ ΑΓΡΟΤΕΜΑΧΙΟ (Α-Β-Γ-Δ-Ε-Ζ-Η-Θ-Κ-Λ-Μ-Ν-Ξ-Ο-Π-Ρ-Σ-Τ-Α) ΟΠΩΣ ΠΕΡΙΓΡΑΦΕΤΑΙ ΣΤΟΝ ΠΑΡΑΡΤΗΜΑ ΠΙΝΑΚΑ ΕΙΝΑΙ ΑΡΤΙΟ ΚΑΙ ΙΜΗ ΟΙΚΟΔΟΜΗΣΙΜΟ ΛΟΩ. ΠΡΟΒΛΑΨΗΜΟΤΗΤΑ, ΣΥΜΦΩΝΑ ΜΕ ΤΙΣ ΞΣΥΣΤΕΣ ΠΟΛΕΟΔΟΜΙΚΕΣ ΔΙΑΤΑΞΕΙΣ

Ο ΔΙΟΙΚΗΤΗΣ  
 Ο ΜΗΧΑΝΙΚΟΣ

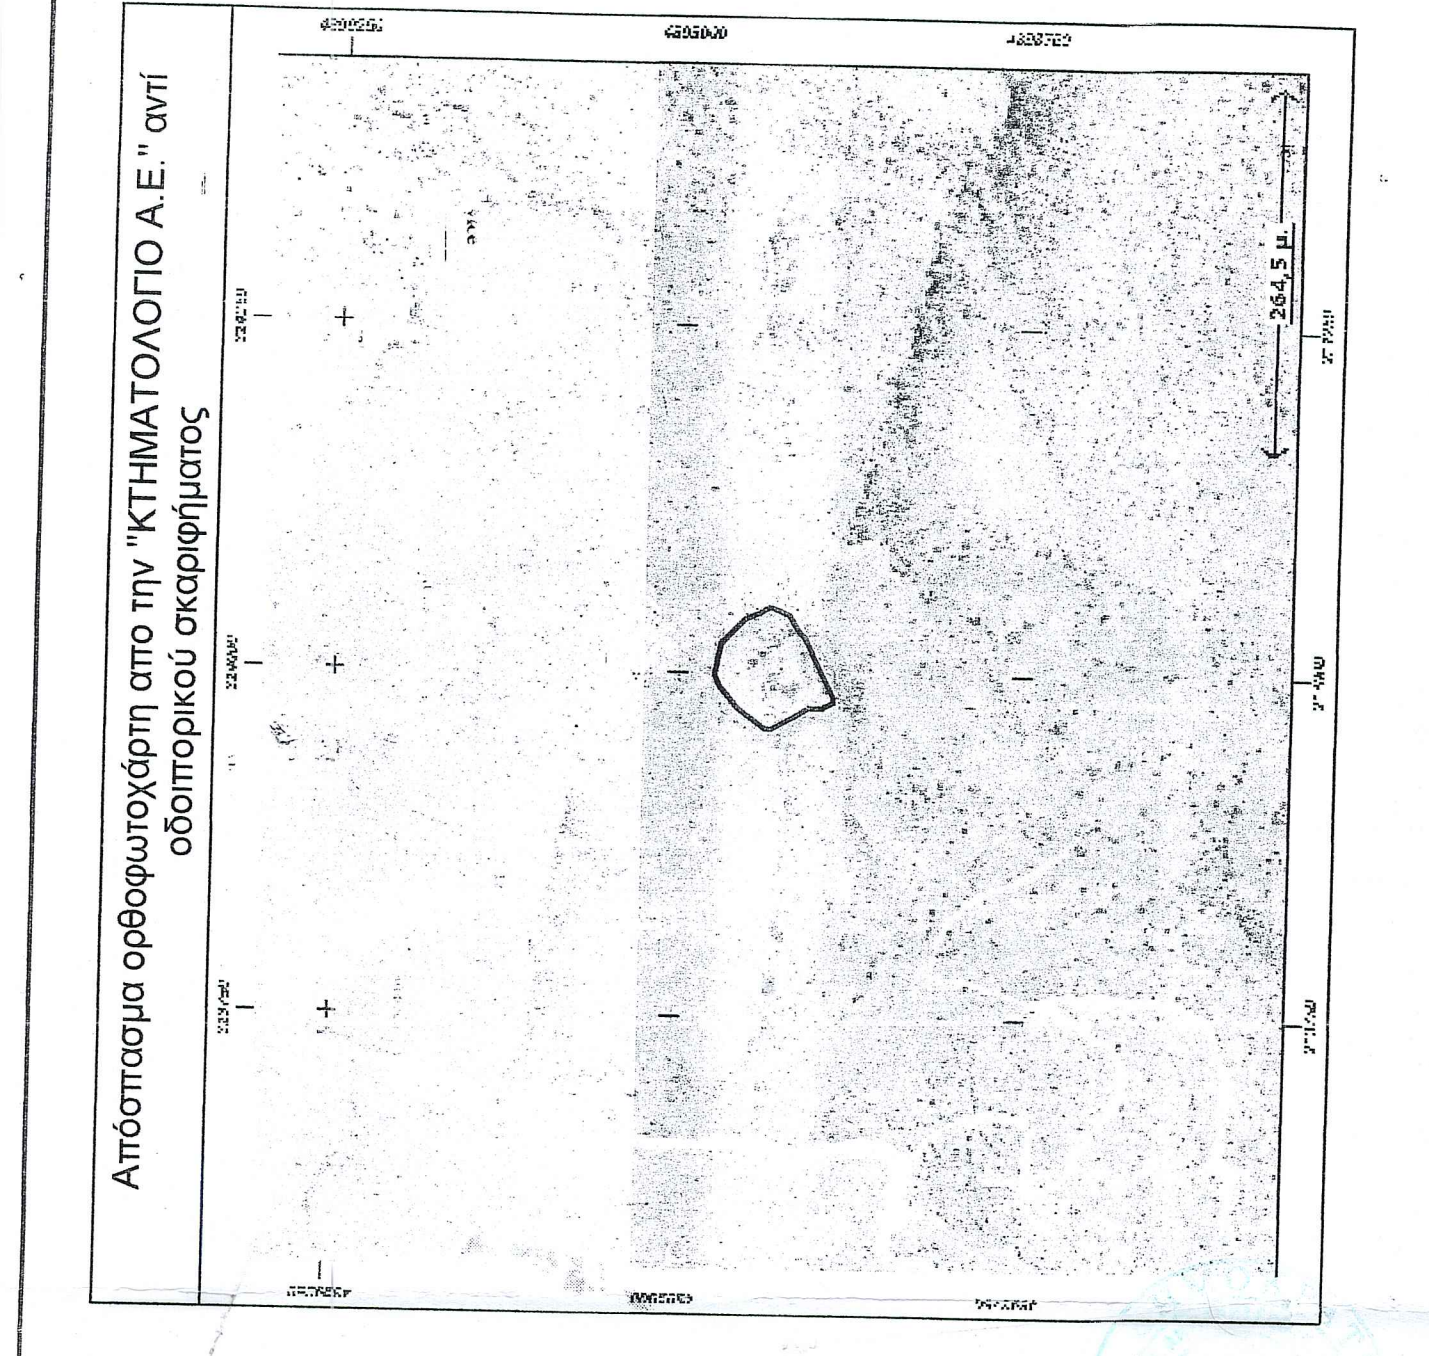

Απόσπασμα ορθοφωτοχάρτη από την "ΚΤΗΜΑΤΟΛΟΓΙΟ Α.Ε." αντί οδοιπορικού σκαριφήματος

**ΕΡΓΟΔΟΤΗΣ : ΤΣΙΑΜΗΓΚΑΣ ΧΡΗΣΤΟΣ**

**ΕΡΓΟ : ΑΠΟΤΥΠΩΣΗ ΑΓΡΟΤΕΜΑΧΙΟΥ**

**ΘΕΣΗ ΕΡΓΟΥ : ΓΚΡΙΜΠΑΝΟΣΙΩΜΑ Τ.Κ. ΑΓΡΕΛΙΑΣ Δ. ΤΡΙΚΚΛΑΙΩΝ**

**ΜΕΛΕΤΗΤΗΣ : ΜΠΟΥΡΑΣ ΠΑΝΑΓΙΩΤΗΣ**

**ΘΕΜΑ ΣΧΕΔΙΟΥ : ΤΟΠΟΓΡΑΦΙΚΟ ΔΙΑΓΡΑΜΜΑ**

**ΧΡΟΝΟΣ ΜΕΛΕΤΗΣ ΑΠΡΙΛΙΟΣ 2015**

**ΚΑΙΜΑΚΑ ΣΧΕΔΙΟΥ : 1:500**

**ΑΡΙΘΜΟΣ ΣΧΕΔΙΟΥ**

**Τ 1**

**ΣΦΡΑΓΙΔΑ - ΥΠΟΓΡΑΦΗ ΜΗΧΑΝΙΚΟΥ**

**ΠΑΝΑΓΙΩΤΗΣ ΓΕΩΡΓΙΟΣ ΜΠΟΥΡΑΣ**