

ΠΛΑΣΗ ΙΔΙΟΚΤΗΣΙΑΣ
 Το περιγραφόμενο ακίνητο ιδιοκτησίας Ευτυχίου Ποταχρού του Ιωάννου
 το απέκτησε με το υπ' αριθμό 15.082/25-4-1984 Συμβόλαιο του Συμβολαιογράφου
 Σάμου Ιωάννη Νικολάου Κιρανη.

Το περιγραφόμενο ακίνητο ιδιοκτησίας Ευτυχίου Ποταχρού του Ιωάννου
 βρίσκεται στη θέση "Σωτήρια" εκτός της κοινότητας Βαρριωτών
 του διευρημένου Δήμου Βαθέως και σύμφωνα με το Π.Δ. του
 ΦΕΚ 100/27-2-95 ανήκει στις περιοχές με στοιχεία Ζ
 Σύμφωνα με τις ισχύουσες πολεοδομικές διατάξεις για την παραπάνω
 περιοχή, το περιγραφόμενο ακίνητο με στοιχεία είναι
 μη άρτιο και μη οικοδομήσιμο



- ΤΑ ΟΡΙΑ ΕΔΕΙΧΘΗΣΑΝ ΑΠΟ ΤΟΝ ΙΔΙΟΚΤΗΤΗ.
- ΟΙ ΜΕΤΡΗΣΕΙΣ ΕΓΙΝΑΝ ΜΕ ΗΛΕΚΤΡΟΝΙΚΟ ΤΑΧΥΜΕΤΡΟ.

Υπολογισμός εμβαδού
 Τα εμβαδά υπολογίστηκαν με τον τύπο του Ηρώνα $E = \sqrt{(T-a)(T-b)(T-c)}$

Τμήμα α (ΑΒΓΔ) (Κ'Η'...Δ'Α'...Γ'Ε') = $C_{61} + C_{62} + \dots + C_{79}$
 $= 353 + 397 + 96,3 + 150,2 + 205 + 90,8 + 161,1 + 520,7 + 448,2 + 583,3 + 439,1 +$
 $+ 65,9 + 102,9 + 105 + 113 + 3,1 + 216 + 25 + 26,4 = 3211,9 \text{ τμ}$

Τμήμα β (ΘΙΧ...ΤΚ'Η'...Τ') = $C_{81} + C_{92} + \dots + C_{99}$
 $= 99,9 + 445 + 95,8 + 124,8 + 635 + 101,7 + 67,9 + 875 + 136,3 + 118,3 + 319,8 +$
 $+ 129,2 + 221,9 + 385,2 + 116,4 + 92,2 + 77,9 + 388 + 555 + 21,6 = 2378,6 \text{ τμ}$

υαλοτόπος (ΑΒΓΔ) = $5 \times 650 = 3250 \text{ τμ}$

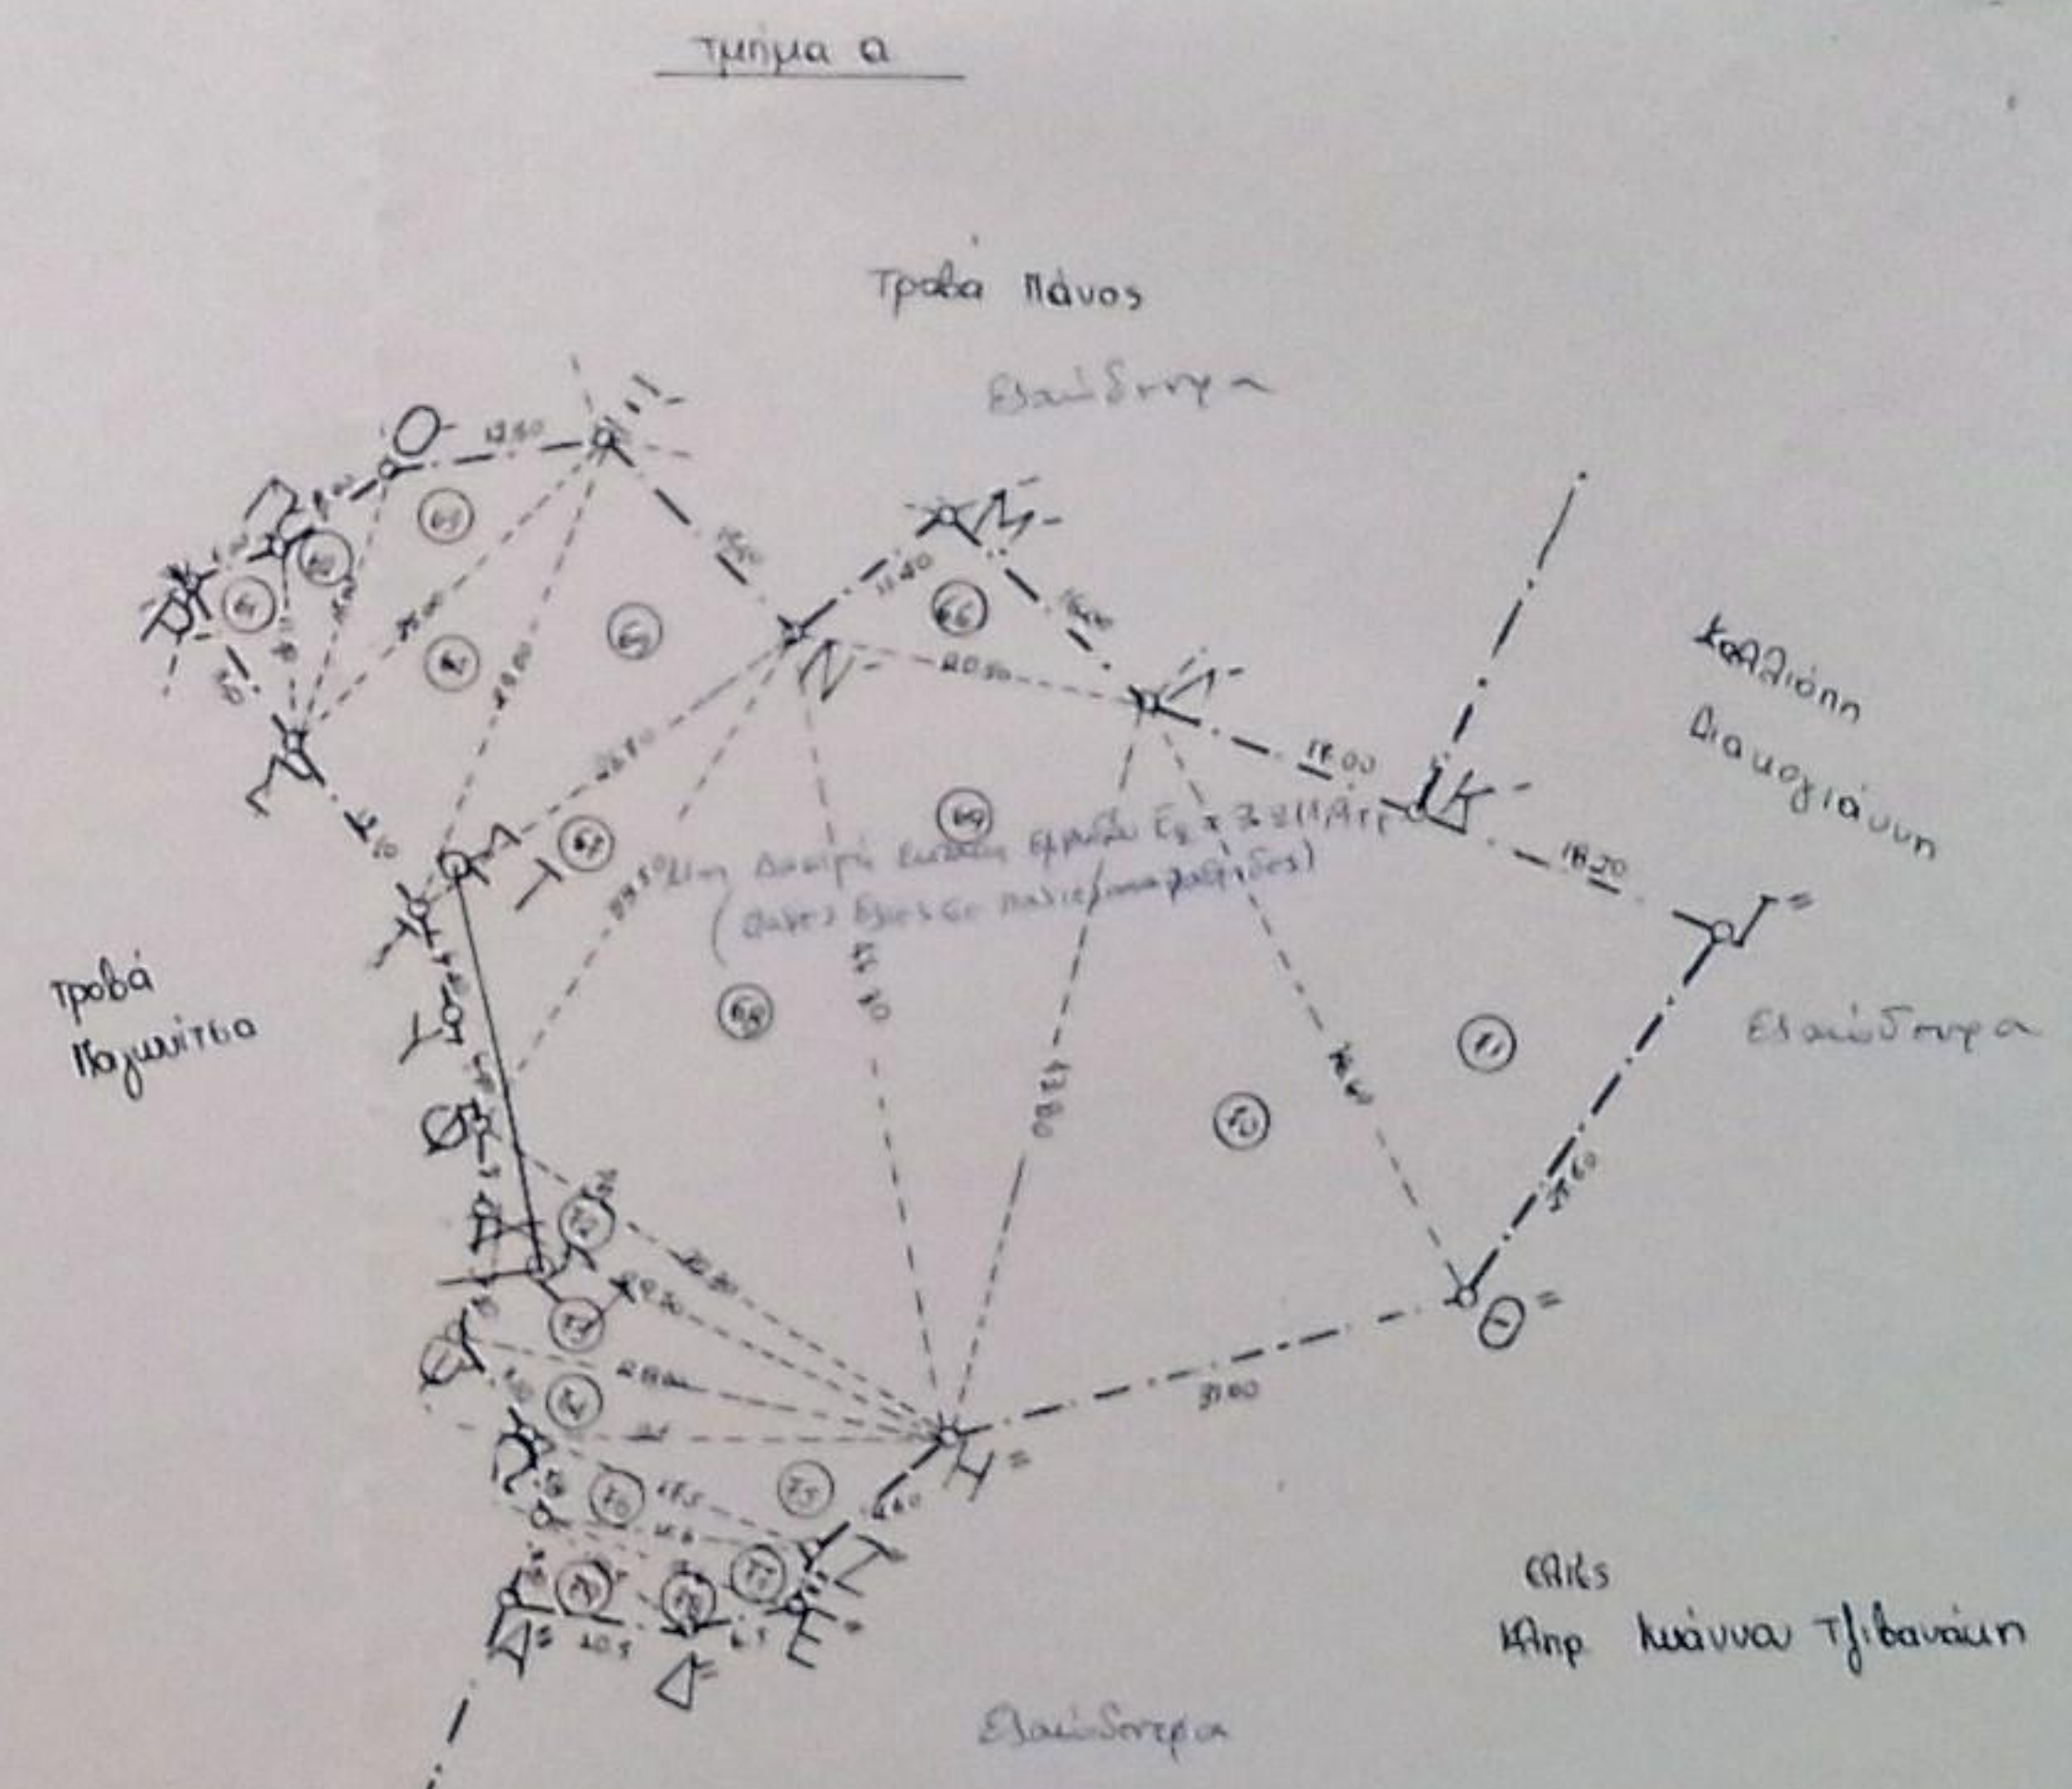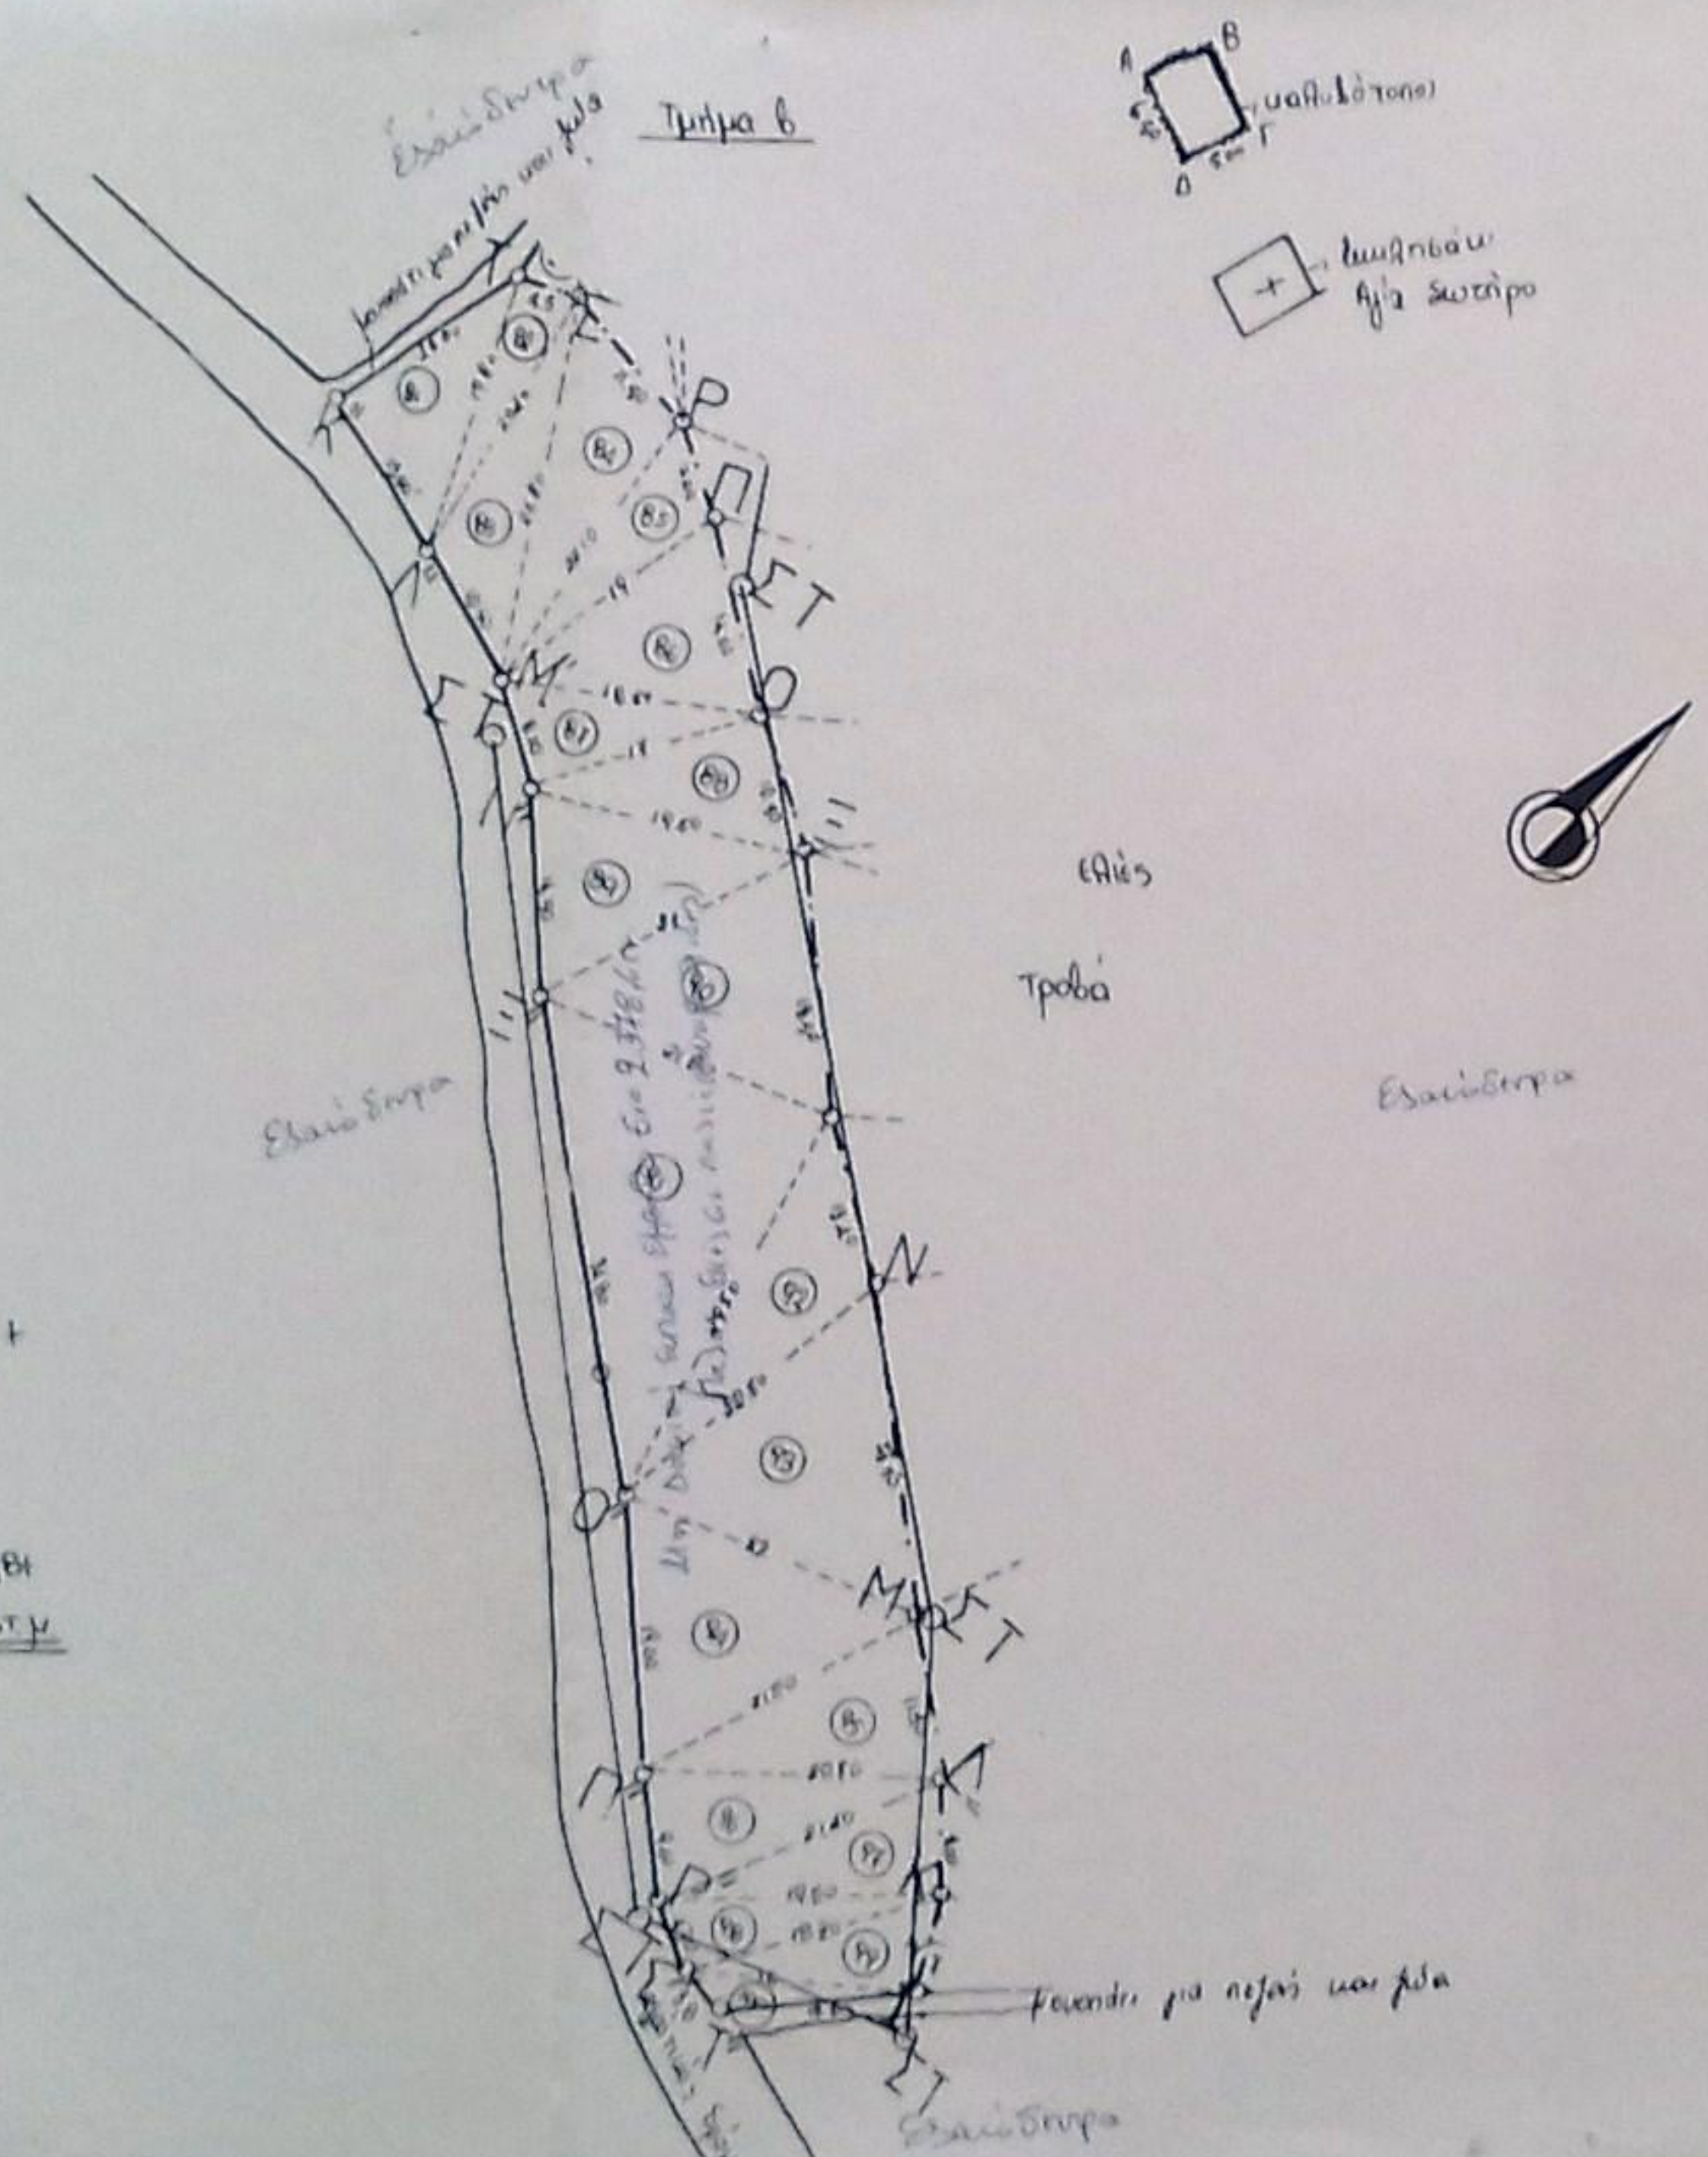

Ο ΕΚΤΕΛΕΣΑΣ ΤΗΝ
 ΑΥΤΟΥΙΑ

 ΕΛΕΝΗ ΚΑΡΠΑΤΕΡΟΥ
 ΔΑΣΗΛΟΓΟΣ

ΙΔΙΟΚΤΗΤΗΣ Ευτυχίας Ποταχρού του Ιωάννου	
ΕΜΒΑΔΟΝ Τμήμα α: (Κ'Η'...Δ'Α'...Γ'Ε') = 3211,9τμ. Τμήμα β: (ΘΙΧ...ΤΚ'Η'...Τ') = 2378,6τμ. υαλοτόπος: (ΑΒΓΔ) = 3250τμ.	
ΘΕΣΗ "Σωτήρια" εκτός οικισμού του Δ.Δ. Βαρριωτών του Δήμου Βαθέως	
ΜΕΛΕΤΗΤΗΣ Γιοβάννης Ευτυχία του Γεωργίου	
ΘΕΜΑ ΣΥΜΒΟΛΙΟΥ Τοπογραφικό Διάγραμμα	ΚΑΙΜΑΚΑ 1:500
ΧΡΟΝΟΣ ΜΕΛΕΤΗΣ 3 Ιουλίου 2000	
ΥΠΟΓΡΑΦΗ 	ΣΦΡΑΓΙΔΑ ΙΩΑΝΝΗ ΓΕΩΡ. ΕΥΤΥΧΙΑ ΠΤΥΧ. ΤΟΠ. ΜΗΧ. Τ.Ε. ΑΡΘΡΟΣ ΜΗΤΡΟΥ ΕΣΤΕΜ 1756- Ν. ΚΑΡΛΩΒΑΣΙ - ΣΑΜΟΣ ΤΗΛ (0273) 32167 ΘΕΩΡΗΣΗ και συνοδεύει το υπ' αρ. 1570 έγγραφο της Υπηρεσίας μας που είναι εδωμένο στα τυχόν εκκείμενη ή διεκδίκηση από τρίτους. 27-07-2000 ΚΙΝΑΖΟΠΟΥΛΟΥ ΣΟΦΙΑ

