

ΚΕΡΟΥΛΗΣ

CONSTRUCTIONS

Μ Ε Λ Ε Τ Η Κ Α Τ Α Σ Κ Ε Υ Η


Κ. Καραμανλή 19
Τ.Κ. 72100
Άγιος Νικόλαος Κρήτης
τηλ. & fax: 28410 24234
e-mail: mk@keroulis.gr
site: www.keroulis.gr




ΙΔΙΟΚΤΗΣΙΑ	ΑΚΙΝΗΤΟ 1 : ΚΟΥΤΟΥΛΑΚΗΣ ΔΗΜΗΤΡΙΟΣ ΤΟΥ ΙΩΑΝΝΗ
ΕΡΓΟ	ΑΚΙΝΗΤΟ 2 : ΚΟΥΤΟΥΛΑΚΗΣ ΕΜΜΑΝΟΥΗΛ ΤΟΥ ΓΕΩΡΓΙΟΥ
ΘΕΣΗ	ΛΑΓΟΥΡΟ ΒΑΘΥ ΠΕΡΙΦ. ΚΡΙΤΣΑΣ

ΘΕΜΑ ΣΧΕΔΙΟΥ	ΤΟΠΟΓΡΑΦΙΚΟ ΔΙΑΓΡΑΜΜΑ	ΑΡΙΘΜΟΣ ΣΧΕΔΙΟΥ
		T-1
ΚΛΙΜΑΚΑ	1:500	

ΧΡΟΝΟΣ ΜΕΛΕΤΗΣ	ΥΠΟΓΡΑΦΗ	ΣΦΡΑΓΙΔΑ
ΝΟΕΜΒΡΙΟΣ 2006		
ΚΩΔΙΚΟΣ		

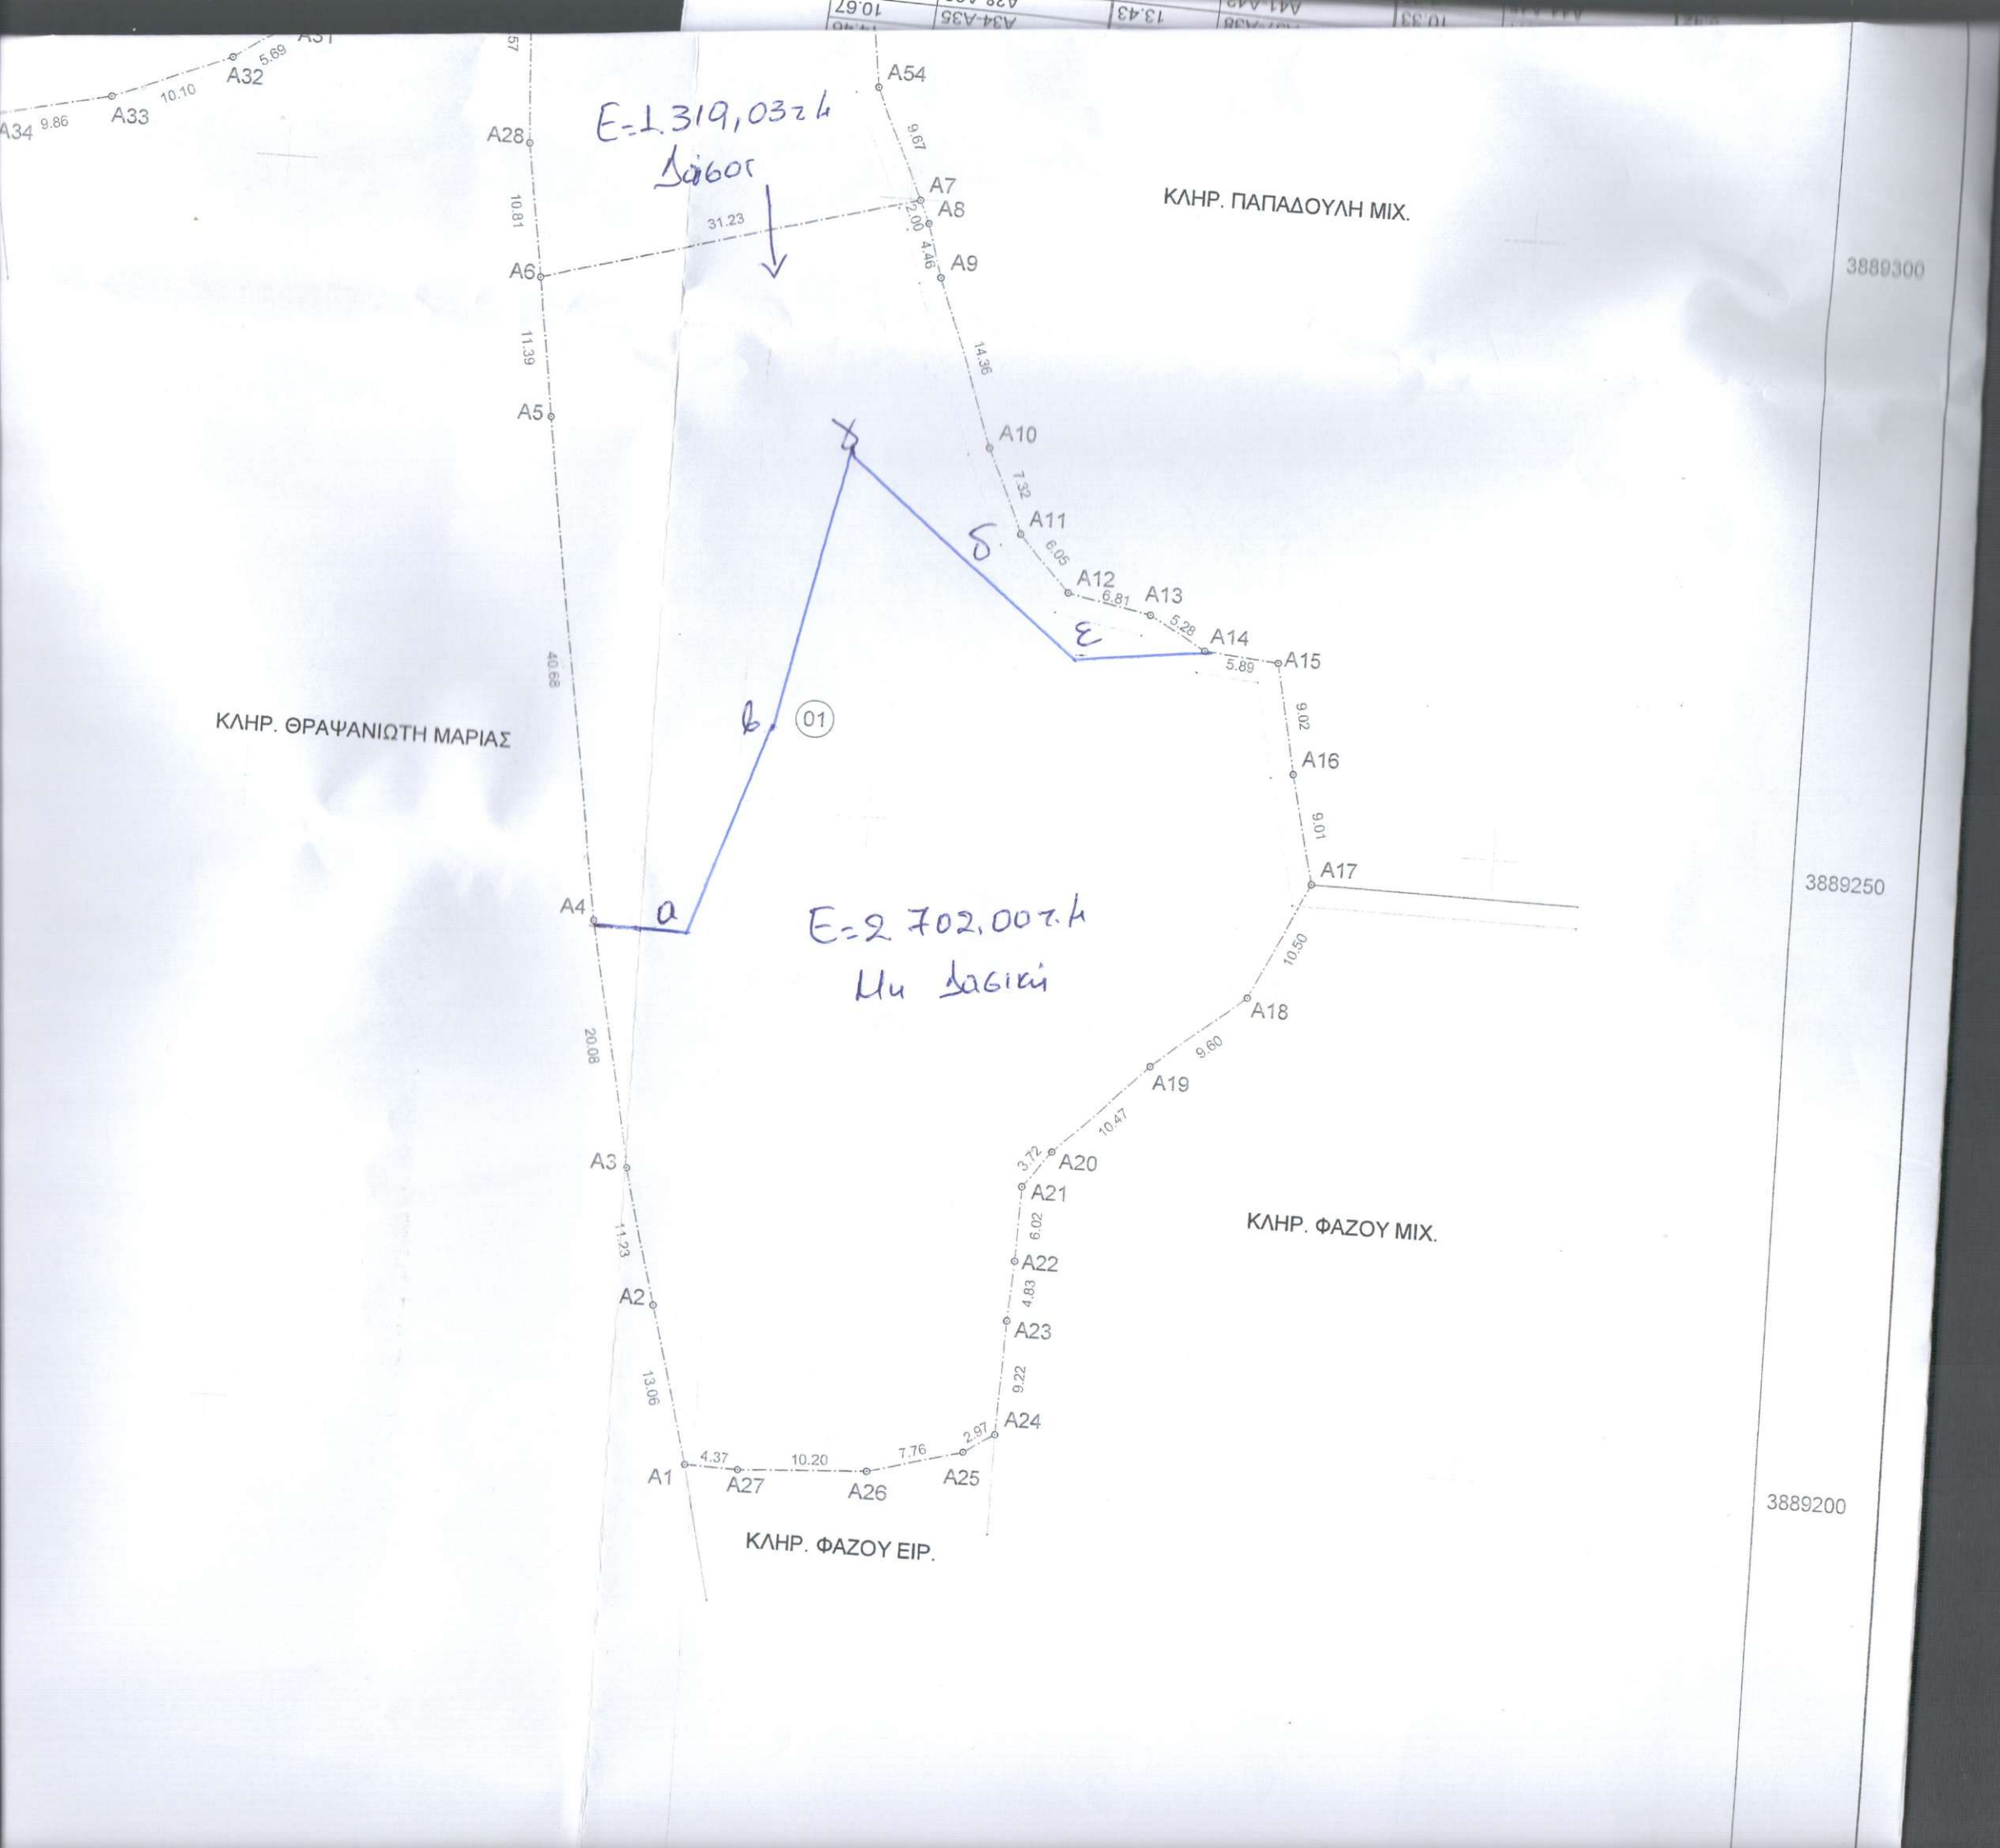

Ε=1319,0324
Δάβος

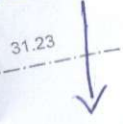

ΚΛΗΡ. ΠΑΠΑΔΟΥΛΗ ΜΙΧ.

3889300

ΚΛΗΡ. ΘΡΑΨΑΝΙΩΤΗ ΜΑΡΙΑΣ

Ε=2702,0074
Μη Δάβος

3889250

ΚΛΗΡ. ΦΑΖΟΥ ΜΙΧ.

3889200

ΚΛΗΡ. ΦΑΖΟΥ ΕΙΡ.