


655950

656000

ΣΤΟΥΡΟΣ ΑΡΙΣΤΕΙΑΣ

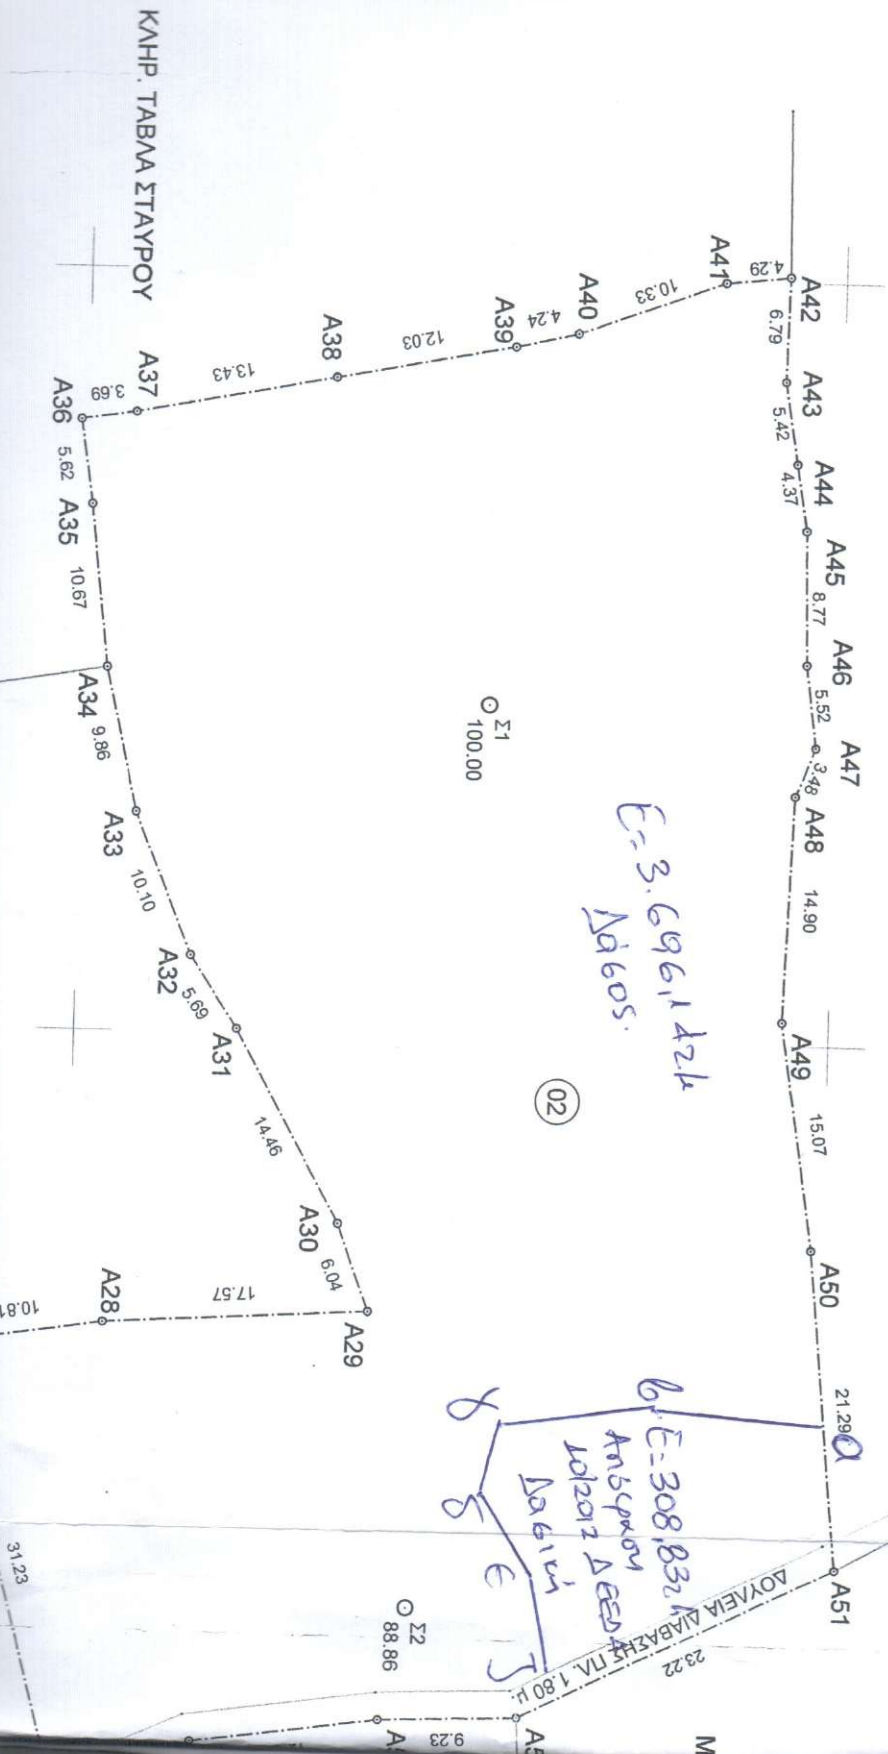



# ΚΕΡΟΥΛΗΣ CONSTRUCTIONS

Μ Ε Λ Ε Τ Η Κ Α Τ Α Σ Κ Ε Υ Η

Κ. Καραμανλή 19  
Τ.Κ. 72100  
Άγιος Νικόλαος Κρήτης  
τηλ. & fax: 28410 24234  
e-mail: mk@keroulis.gr  
site: www.keroulis.gr



Ανήκει στο αρθρ. 1825/28-05-2014  
Άγιος Νικόλαος, 28-05-2014

Δ/ΝΤΗΣ ΔΑΣΩΝ ΛΑΣΙΘΙΟΥ  
ΜΑΝΩΛΗΣ ΣΥΛΛΙΓΑΡΟΣ  
ΔΑΣΟΛΟΓΟΣ

ΙΔΙΟΚΤΗΣΙΑ	ΑΚΙΝΗΤΟ 1 : ΚΟΥΤΟΥΛΑΚΗΣ ΔΗΜΗΤΡΙΟΣ ΤΟΥ ΙΩΑΝΝΗ
ΕΡΓΟ	ΑΚΙΝΗΤΟ 2 : ΚΟΥΤΟΥΛΑΚΗΣ ΕΜΜΑΝΟΥΗΛ ΤΟΥ ΓΕΩΡΓΙΟΥ
ΘΕΣΗ	ΛΑΓΟΥΡΟ ΒΑΘΥ ΠΕΡΙΦ. ΚΡΙΤΣΑΣ

ΘΕΜΑ ΣΧΕΔΙΟΥ	ΤΟΠΟΓΡΑΦΙΚΟ ΔΙΑΓΡΑΜΜΑ	ΑΡΙΘΜΟΣ ΣΧΕΔΙΟΥ
		T-1
ΚΛΙΜΑΚΑ	1:500	

ΧΡΟΝΟΣ ΜΕΛΕΤΗΣ	ΥΠΟΓΡΑΦΗ	ΣΦΡΑΓΙΔΑ
ΝΟΕΜΒΡΙΟΣ 2006		
ΚΩΔΙΚΟΣ		