

ΣΥΝΤΕΤΑΓΜΕΝΕΣ ΚΟΡΥΦΩΝ
 Α Χ=465888.05 Υ=3929853.94
 Β Χ=465884.76 Υ=3929856.72
 Γ Χ=465901.34 Υ=3929858.44
 Δ Χ=465907.31 Υ=3929859.06
 Ε Χ=465913.00 Υ=3929859.34
 Ζ Χ=465923.62 Υ=3929859.55
 Η Χ=465926.99 Υ=3929859.69
 Θ Χ=465940.41 Υ=3929778.68
 Ι Χ=465937.10 Υ=3929778.13
 Κ Χ=465919.64 Υ=3929728.19
 Λ Χ=465881.95 Υ=3929749.07
 Μ Χ=465891.39 Υ=3929770.27
 Ν Χ=465891.62 Υ=3929784.27

ΘΕΩΡΗΣΗ
 Το παρόν ακίνητο εν υφάρθ. 11/2017, αφορά στην
 1^ης Τεχνικής Επιτροπής Ελέγχους Αντιρροσών Ν. Χαλκίδας.
 Η Πρόεδρος
 Χαρίτεια Κοροπούλη
 Δρ. Δοσολύγης

Τα Ημέμ
 Νικόλαος Βασιλαράς
 Δ. Αρχιτέκτονας

Ελευθέριος Τζαμαράκης
 Γεωγράφος

Μηνυσιόπουλος Γεώργιος
 Τονογράφος Μηχανικός

ΕΜΒΛΟΜΕΤΡΗΣΗ
 ΙΔΙΟΚΤΗΣΙΑ : (Α.Β.Γ.Δ.Ε.Ζ.Η.Θ.Ι.Κ.Λ.Μ.Ν.Α.)=5275.95μ


ΟΡΟΙ ΔΟΜΗΣΗΣ ΕΚΤΟΣ ΟΙΚΙΣΜΟΥ για γήπεδο προοριζόμενα τις 31-12-03
 Π.Δ. 24/31-5-85(Φ.Ε.Κ 270 Δ'), Ν3212/31-12-03(Φ.Ε.Κ 308 Α)

- ελάχιστο εμβαδόν οικοπέδου 4000μ²
- ελάχιστο πρόσωπο 45μ
- ελάχιστο βάθος 50μ
- συντελεστής δόμησης 0,2
- πυκνότητα κάλυψης 10%
- αποστάσεις από όρια 15μ
- μέγιστος αριθμός ορόφων 2
- μέγιστη δόμηση στα 4000μ² οικοπέδου 200μ² κτίσμα
- μέγιστη δόμηση στα 8000μ² οικοπέδου 280μ² κτίσμα

ΔΗΛΩΣΗ Ν651/77
 Η ιδιοκτησία με στοιχεία (Α.Β.Γ.Δ.Ε.Ζ.Η.Θ.Ι.Κ.Λ.Μ.Ν.Α.) έχει επιφάνεια 5275.95μ²
 βρίσκεται εκτός των ορίων οικισμού ή αγροδίου, πόλεως στη θέση "ΒΙΓΛΙΑ" στο Δ.Δ. Γραμβούσας του Δήμου Χαλκίδας.
 Σύμφωνα με το συμβόλαιο 795528-2-1987 συμβιβασμού Κασάμου Καλογριδάνης Εμμ. η ιδιοκτησία είναι οικόπεδο κατά
 κανόνα άρτιο και θα γίνει οικοδομήσιμο μετά από την έγκριση της Διεύθυνσης Δασών.

ΔΗΛΩΣΗ ΥΠΟΛΕΙΠΣΗΣ ΟΡΙΩΝ
 Ο υπογεγραμμένος **ΙΩΑΝΝΗΣ Σ. ΑΝΔΡΟΝΙΚΗΣ** δηλώνω ότι έχω υπέξει τα όρια
 της ιδιοκτησίας και συμφωνώ όπως αυτά ορθά περιγράφονται σε αυτό το τοπογραφικό διάγραμμα της τοπογράφου
 μητρ. Ανδρονίκης Ε. Γεωργουδάκη, τα οποία έχω υλοποιήσει και έχω την αποκλειστική ευθύνη για αυτά.

(Signature)

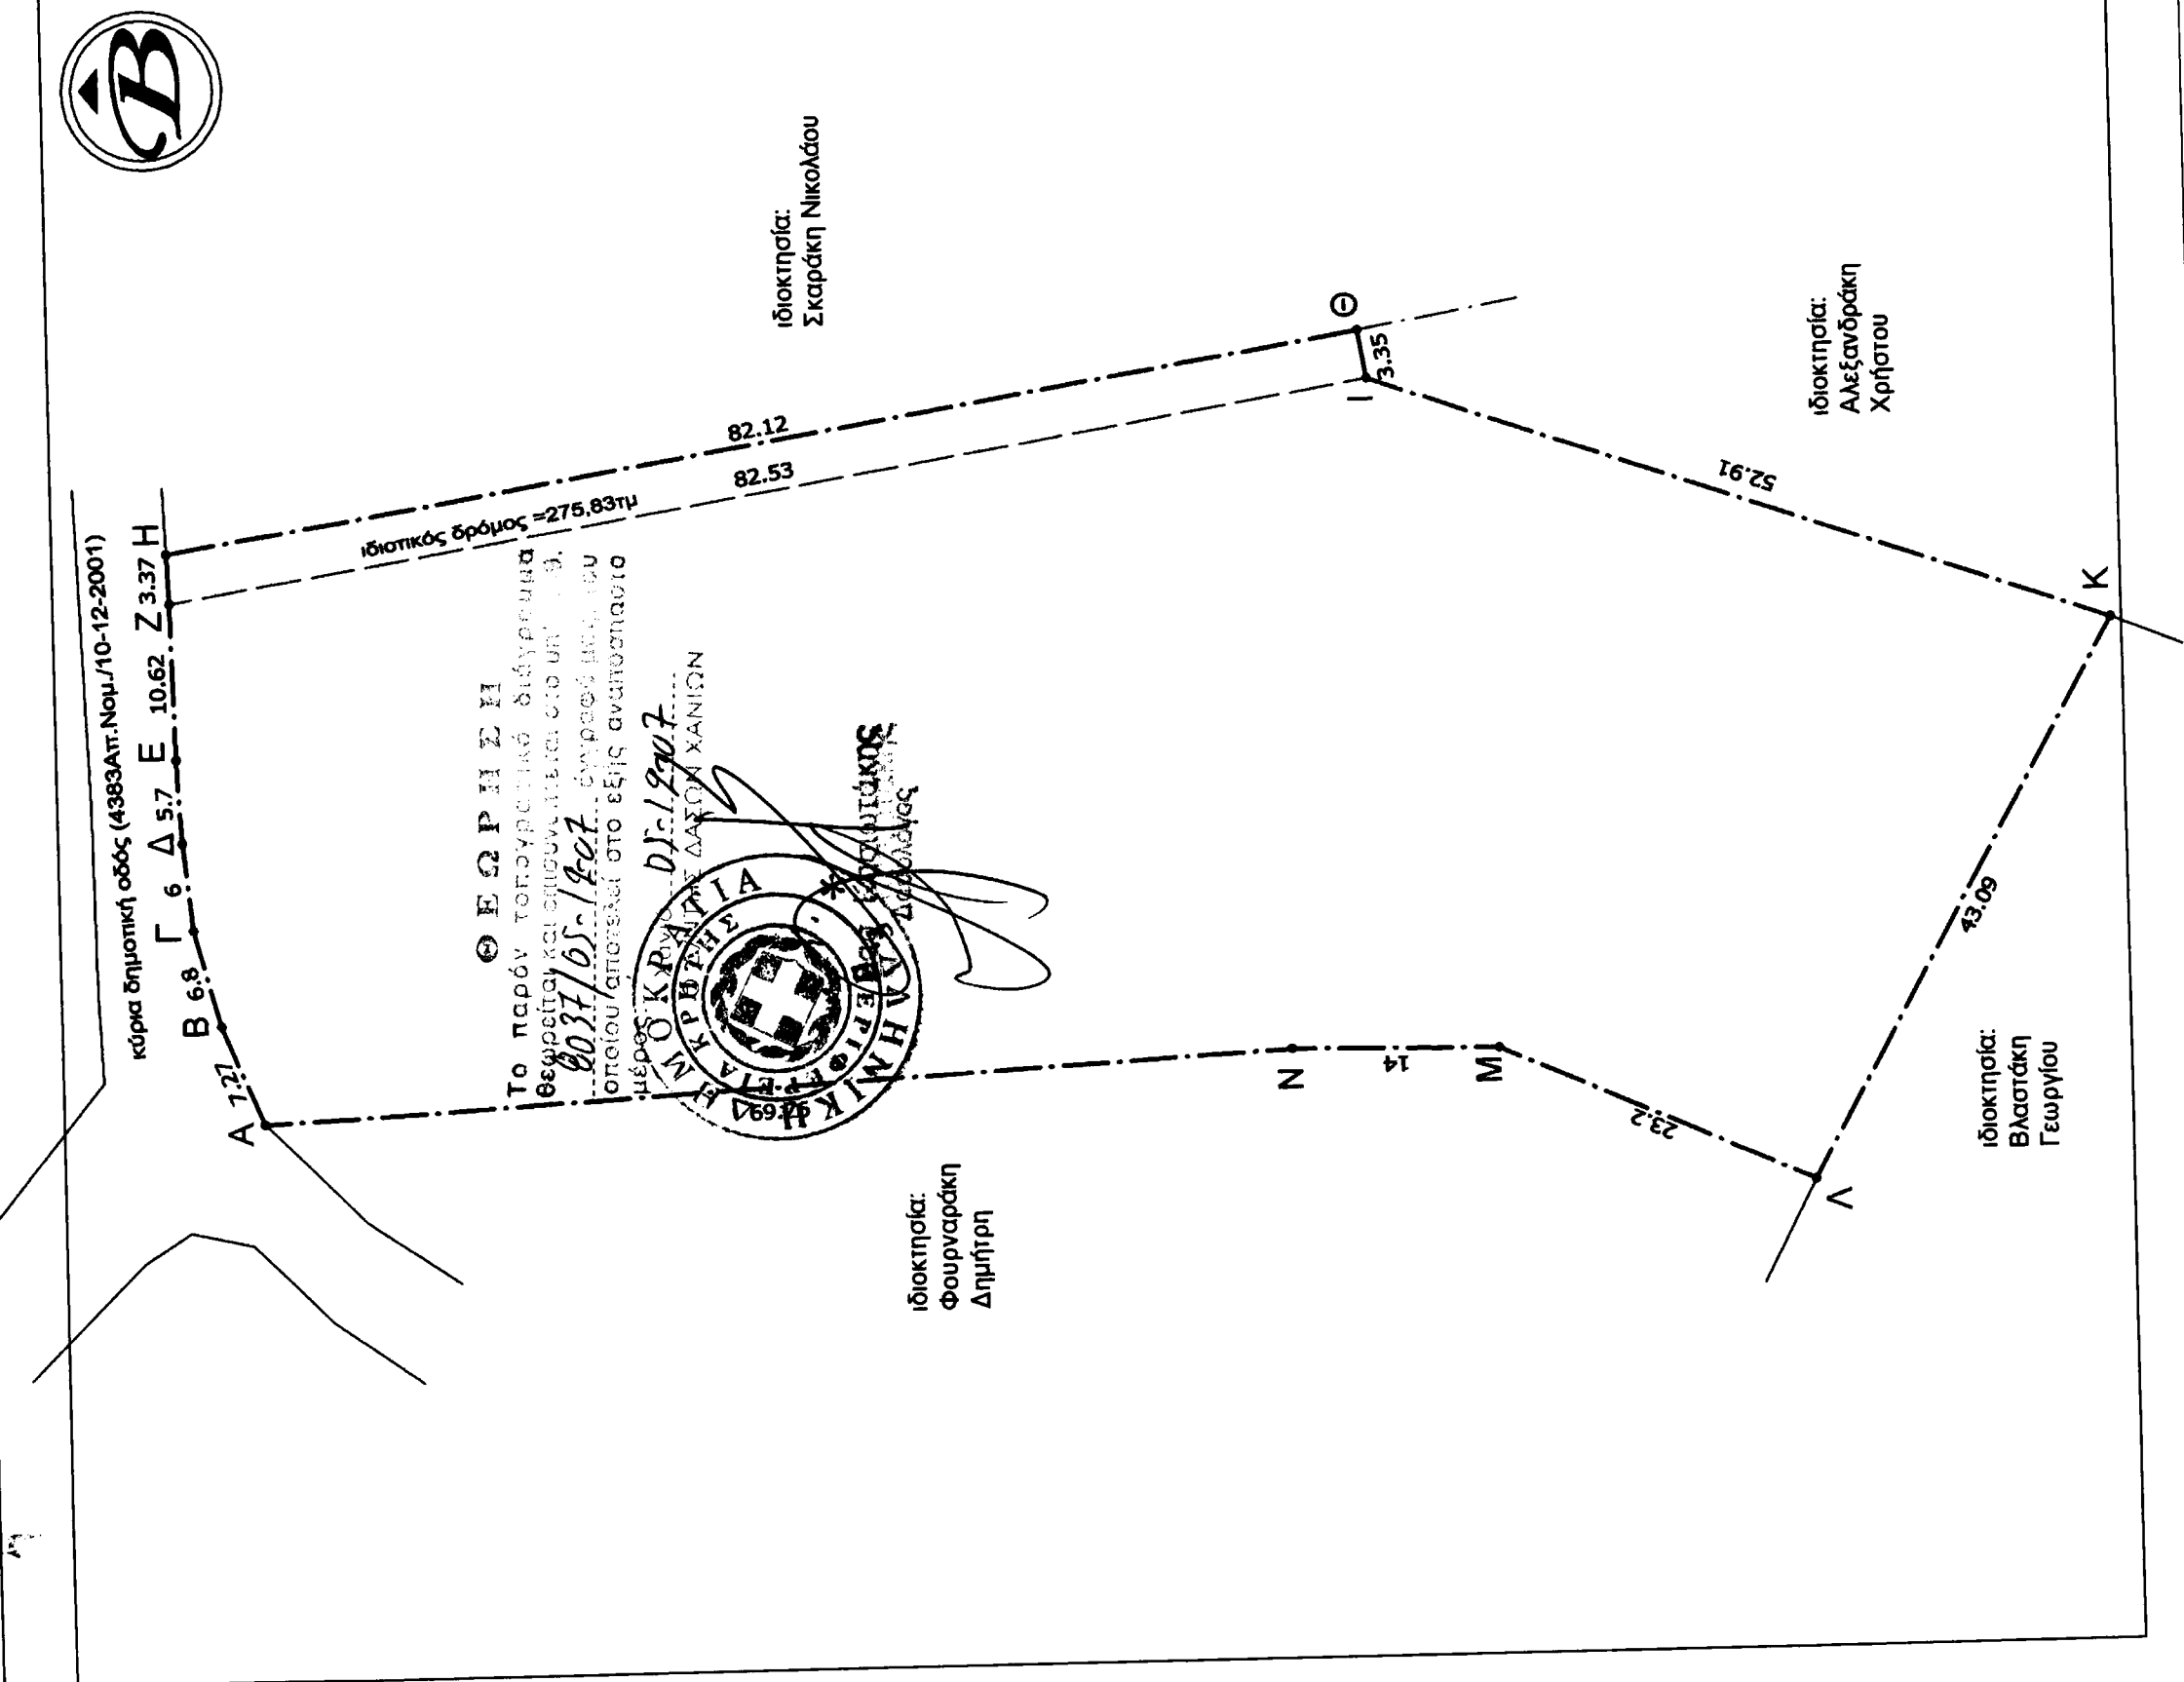

ΑΝΔΡΟΝΙΚΗ Ε. ΓΕΩΡΓΟΥΔΑΚΗ
ΤΟΠΟΓΡΑΦΟΣ ΜΗΧ. Τ.Ε.
 ΚΙΣΑΜΟΣ - ΧΑΝΙΑ
 τηλ. 2822022300 - 6944778784

ΚΑΙΜΑΚΑ
1:500
 ΧΡΟΝΟΣ ΜΕΛΕΤΗΣ
 ΝΟΕΜΒΡΙΟΣ 2007

ΤΟΠΟΓΡΑΦΙΚΟ
ΔΙΑΓΡΑΜΜΑ

ΘΕΣΗ:
 "ΒΙΓΛΙΑ"
 Δ.Δ. ΓΡΑΜΒΟΥΣΑΣ ΔΗΜΟΣ ΚΙΣΑΜΟΥ

ΙΔΙΟΚΤΗΤΕΣ:
 Κουρτάκη Κλειώ του Ιωάννη και της Βασιλικής
 Κουρτάκη Χρυσή του Ιωάννη και της Βασιλικής

ΕΡΓΟΔΟΤΗΣ:

ΑΝΔΡΟΝΙΚΗ Ε. ΓΕΩΡΓΟΥΔΑΚΗ
 ΕΠΙΣΤΑΣΙΟΝ ΤΟΠΟΓΡΑΦΩΝ ΜΗΧ. Τ.Ε.
 ΠΕΡΙΣΤΕΙΟΝ ΧΑΝΙΑ - ΤΗΛ. 2820 23000
 ΑΜ 23325 (ΕΠΕ)
 Α.Φ.Μ. 009967692 - ΔΟΥ ΚΙΣΑΜΟΥ