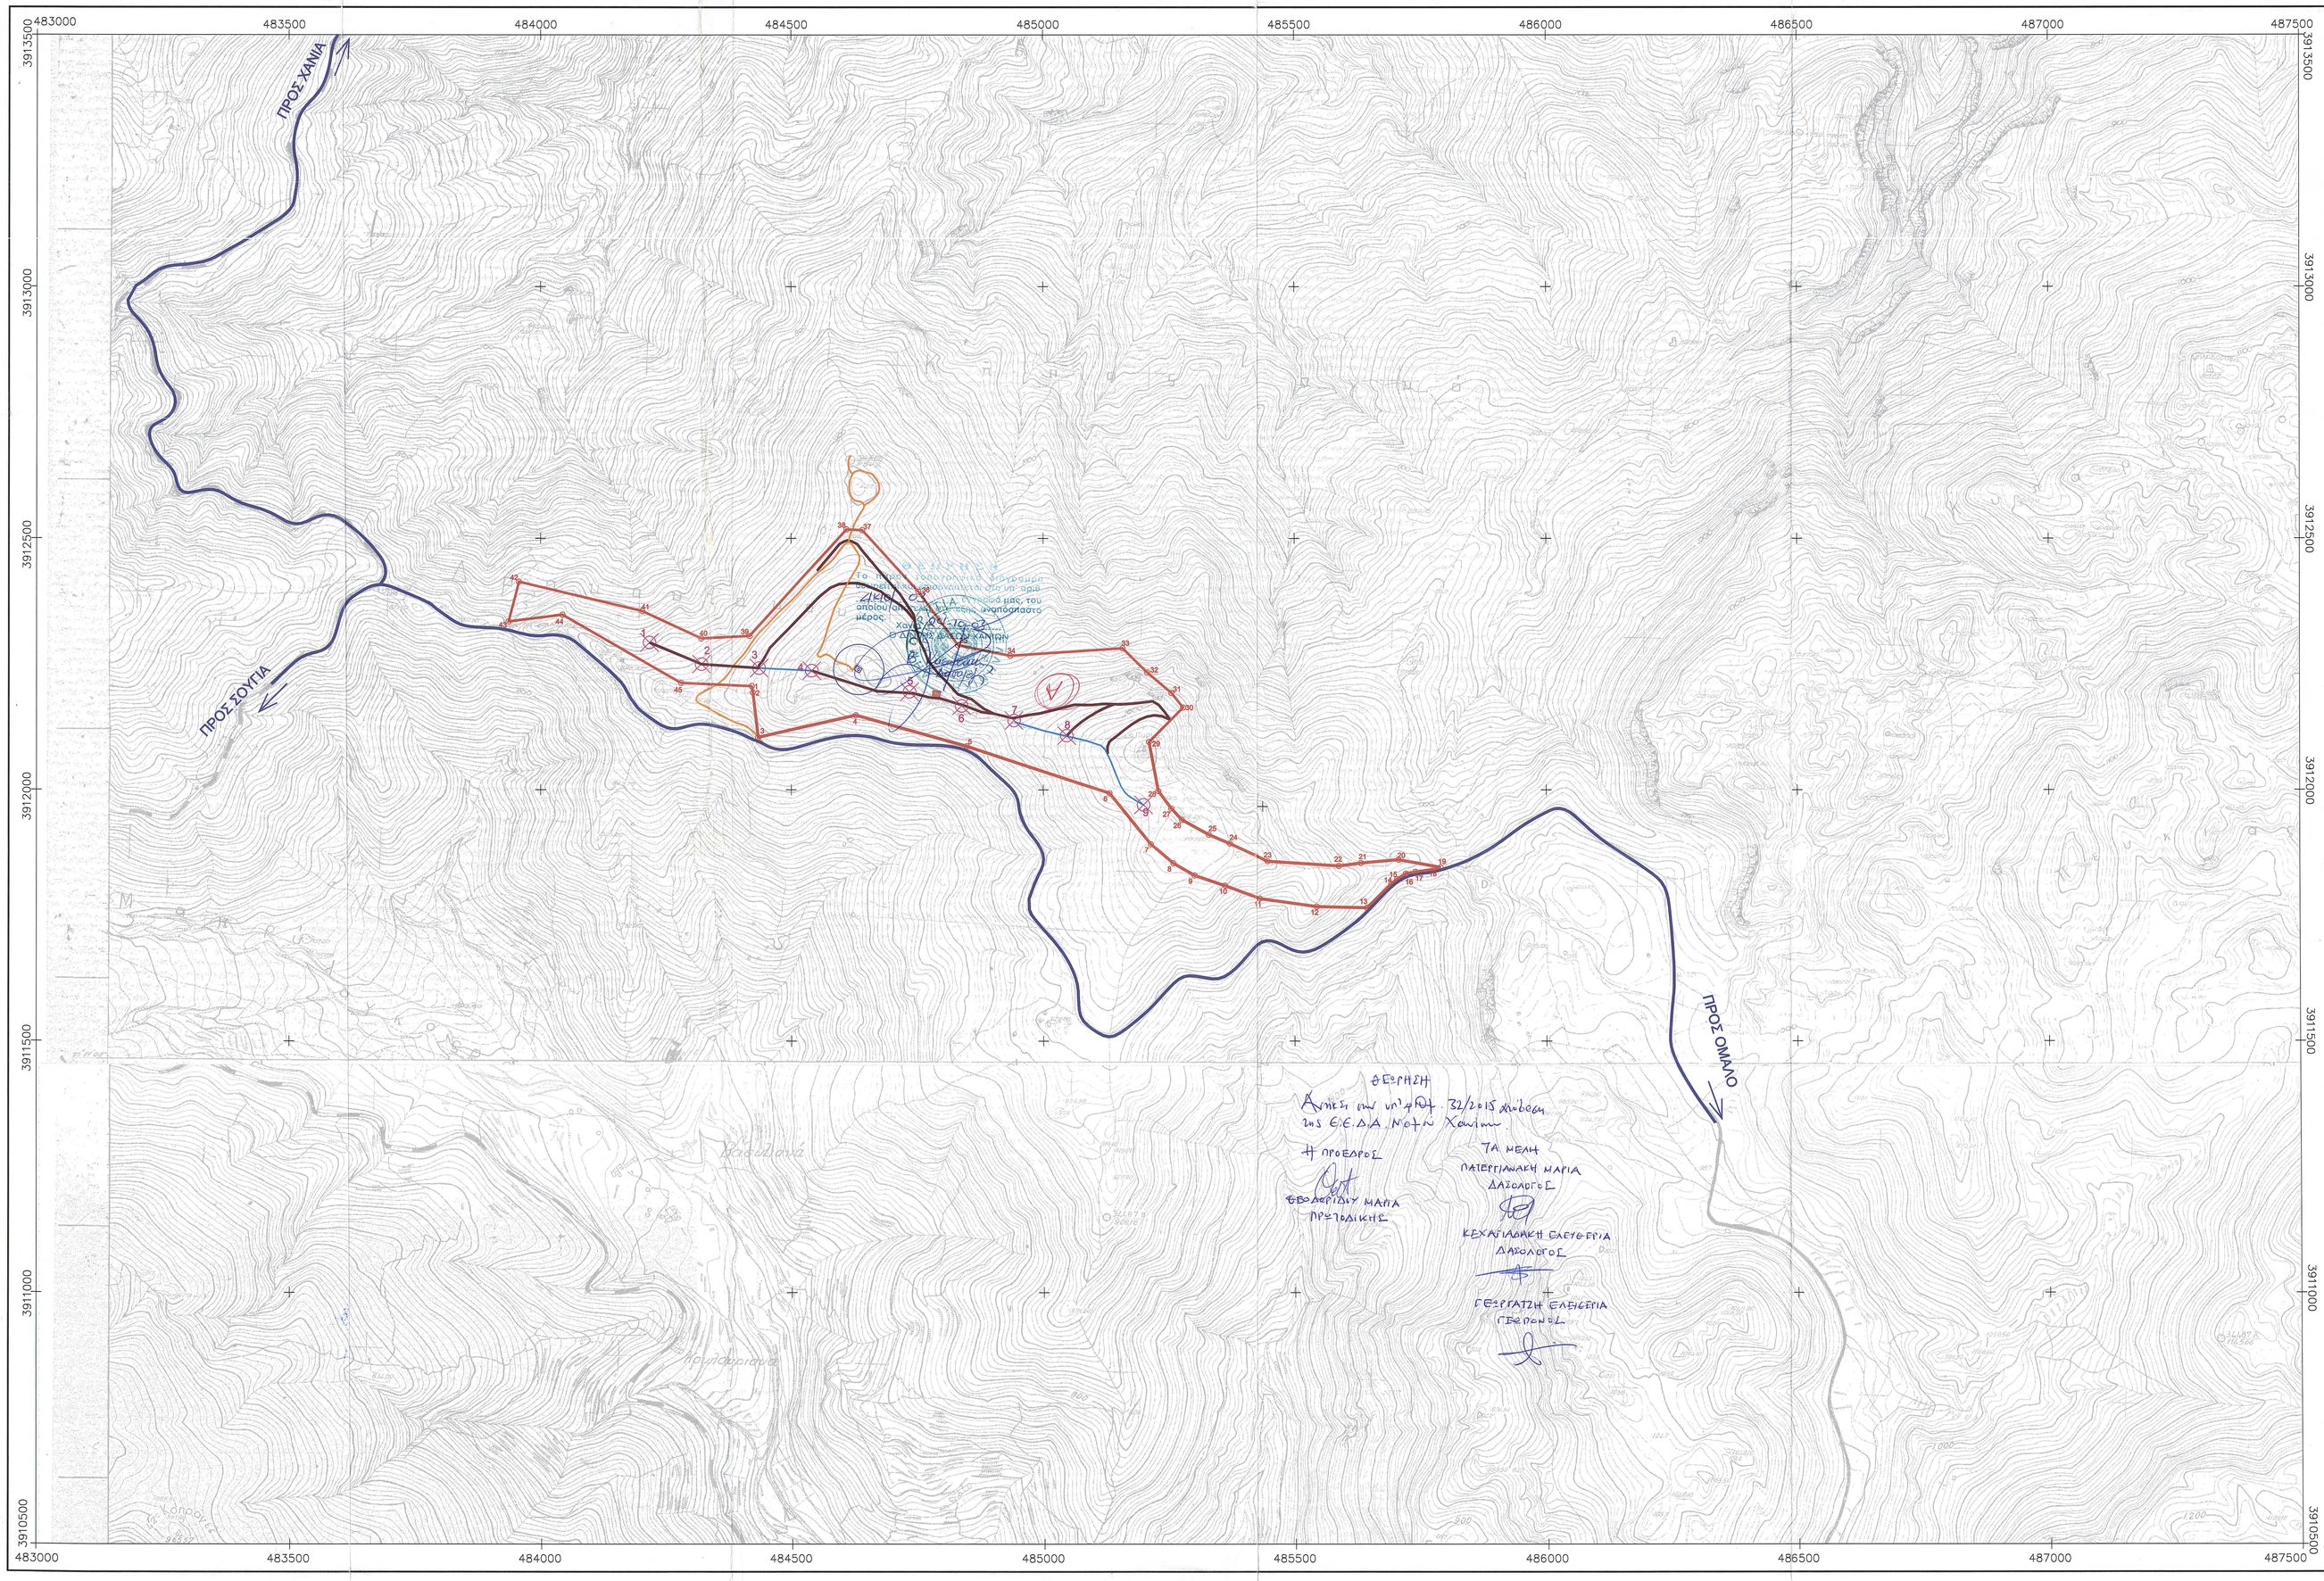

ΣΥΝΤΕΤΑΓΜΕΝΕΣ ΚΟΡΥΦΩΝ ΑΙΟΛΙΚΟΥ ΠΑΡΚΟΥ

ID	X	Y	ID	X	Y
1	484421.566	3912206.503	24	485370.629	3911893.056
2	484423.705	3912193.571	25	485329.069	3911910.853
3	484434.126	3912104.625	26	485275.635	3911940.515
4	484628.464	3912148.629	27	485254.526	3911962.927
5	484648.137	3912086.668	28	485228.758	3911997.608
6	485132.081	3911993.404	29	485210.427	3912095.476
7	485213.982	3911891.752	30	485278.142	3912164.151
8	485258.968	3911853.231	31	485255.077	3912192.985
9	485300.722	3911829.156	32	485207.092	3912233.753
10	485361.473	3911808.773	33	485158.204	3912281.856
11	485430.739	3911783.086	34	484934.429	3912266.986
12	485544.204	3911767.246	35	484831.160	3912287.776
13	485644.646	3911764.991	36	484752.546	3912394.282
14	485692.143	3911812.451	37	484641.539	3912516.333
15	485704.018	3911821.679	38	484610.028	3912517.828
16	485721.169	3911832.885	39	484417.268	3912306.179
17	485740.300	3911836.181	40	484319.527	3912301.213
18	485777.242	3911841.454	41	484202.907	3912355.538
19	485790.436	3911845.409	42	484087.397	3912413.749
20	485706.765	3911860.625	43	483936.944	3912335.025
21	485632.221	3911854.033	44	484044.000	3912348.264
22	485588.682	3911848.101	45	484279.316	3912212.693
23	485446.191	3911857.329			

ΣΥΝΤΕΤΑΓΜΕΝΕΣ ΘΕΣΕΩΝ ΕΓΚΑΤΑΣΤΑΣΗΣ ΑΝΕΜΟΓΕΝΝΗΤΡΙΩΝ

ID	X	Y
1	484217	3912293
2	484320	3912250
3	484436	3912242
4	484541	3912237
5	484735	3912195
6	484838	3912167
7	484942	3912138
8	485047	3912108
9	485199	3911970

ΟΡΙΟ ΑΙΟΛΙΚΟΥ ΠΑΡΚΟΥ

ΝΕΑ ΟΔΟΠΟΙΙΑ ΜΕΤΑΦΟΡΑΣ Α/Γ

ΒΟΗΘΗΤΙΚΗ ΟΔΟΠΟΙΙΑ ΚΑΙ ΟΔΕΥΣΗ ΕΣΩΤΕΡΙΚΟΥ ΔΙΚΤΥΟΥ Μ.Τ.

ΥΦΙΣΤΑΜΕΝΟΣ ΑΓΡΟΤΙΚΟΣ ΔΡΟΜΟΣ

ΥΦΙΣΤΑΜΕΝΟ ΟΔΙΚΟ ΔΙΚΤΥΟ (ΑΣΦΑΛΤΟΔΡΟΜΟΙ)

ΑΝΕΜΟΓΕΝΝΗΤΡΙΑ

ΚΕΝΤΡΟ ΕΛΕΓΧΟΥ

ΚΕΡΑΙΑ ΤΗΛΕΠΙΚΟΙΝΩΝ ΚΙΝΗΤΗΣ ΤΗΛΕΦΩΝΙΑΣ

ΣΥΣΤΗΜΑ ΑΝΑΦΟΡΑΣ
ΕΓΣΑ 87
ΙΣΟΔΙΑΣΤΑΣΗ ΥΨΟΜΕΤΡΙΚΩΝ ΚΑΜΠΥΛΩΝ:
ΚΥΡΙΕΣ: 20μ
ΔΕΥΤΕΡΕΥΟΥΣΕΣ: 4μ

ΠΡΟΣ :

ΔΙΕΥΘΥΝΣΗ ΔΑΣΩΝ ΝΟΜΟΥ ΧΑΝΙΩΝ

ΕΡΓΟ :

ΑΙΟΛΙΚΟ ΠΑΡΚΟ "ΒΑΤΑΛΙ"

ΟΝΟΜΑΣΤΙΚΗΣ ΙΣΧΥΟΣ 5,4 MW

ΣΤΗ ΘΕΣΗ ΒΑΤΑΛΙ

ΤΩΝ Δ. ΜΟΥΣΟΥΡΩΝ ΚΑΙ ΑΝΑΤΟΛΙΚΟΥ ΣΕΛΙΝΟΥ

ΕΜΒΑΔΟΝ ΑΙΟΛΙΚΟΥ ΠΑΡΚΟΥ Ε = 172 στρεμ.

"ENVITEC ΑΝΑΝΕΩΣΙΜΕΣ Α.Ε."

ΔΗΜΟΣΙΟΣ ΚΤΟΡΕΜΠΟΥΝΤΙ ΓΕΡΜΑΝΙΑΣ
ΜΕΛΟΣ Τ.Ε.Ε. ΑΡ. ΜΗΤΡ. 44469
ΚΟΡΩΝΑΙΟΥ 1 ΧΑΝΙΑ Α004 3071854,
76900 - 88116 FAX 88147

"ENVITEC ΑΝΑΝΕΩΣΙΜΕΣ ΠΗΓΕΣ ΕΝΕΡΓΕΙΑΣ Α.Ε."
ΑΓ. ΙΩΑΝΝΟΥ 12-14 ΧΑΛΑΝΔΡΙ 152 33 ΑΘΗΝΑ
ΤΗΛ.: (210) 6855793 -4-6-8, FAX.: (210) 6855804
E-mail: envitec@envitec.gr

ΠΕΤΡΟΣ Α. ΜΕΝΕΓΑΣ
ΔΙΠΛΟΜ. ΤΟΠΟΓΡ. ΜΗΧΑΝΙΚΟΣ
ΕΘΝΙΚΟΥ ΜΕΤΣΟΒΙΟΥ ΠΟΛΥΤΕΧΝΕΙΟΥ
ΜΕΛΟΣ Τ.Ε.Ε. Α.Φ.Μ. ΜΗΤΡΩΟΥ 22555
ΑΔΡΙΑΔΟΣ 22 - ΧΟΛΑΡΓΟΣ ΤΚ 155 62
ΔΟΥ ΧΟΛΑΡΓΟΣ ΑΔΤ: AM 025084762 ΤΗΛ. 6525482

ΤΟΠΟΓΡΑΦΙΚΟ ΔΙΑΓΡΑΜΜΑ
ΑΙΟΛΙΚΟΥ ΠΑΡΚΟΥ "ΒΑΤΑΛΙ"

ΗΜΕΡΟΜΗΝΙΑ :	ΚΛΙΜΑΚΑ :	ΑΡ. ΣΧΕΔΙΟΥ :
ΙΟΥΛΙΟΣ 2003	1:5000	01