

ΤΟΠΟΓΡΑΦΙΚΟΝ ΔΙΑΓΡΑΜΜΑ

ΑΓΡΟΤΕΜΑΧΙΟΥ: 1·2·3·...·10·11·1

ΙΔΙΟΚΤΗΣΙΑΣ: ΕΥΘΥΜΙΟΥ ΜΠΑΚΛΕΖΟΥ

ΤΟΠΟΘΕΣΙΑ: "ΡΕΜΑΤΑΚΙΑ", ΕΠΤΑΛΟΦΟΥ

ΚΛΙΜΑΞ: 1:500

ΕΜΒΑΔΟΜΕΤΡΗΣΗ

Εμβαδομετρήθη με τον τύπο του Είρωνα

$$E = \sqrt{T(T-a)(T-b)(T-c)}$$

$$ΕΜΒΑΔΟΝ = 7.280,12 \text{ μ}^2$$

ΟΡΟΙ ΔΟΜΗΣΗΣ

Εκτός οικισμού

Ελάχιστο Έμβαδόν 4.000 τ.μ.

ΔΗΛΩΣΗ ΜΗΧΑΝΙΚΟΥ Ν. 651/77



Ο υπογράφων ΤΖΙΒΑΡΑΣ ΔΗΜΗΤΡΙΟΣ διπλ. πολ. μηχανικός
Ε.Μ.Π. Δηλώνω υπευθύνως ότι το υπό στοιχεία: 1,2,3...10,11,1
Αγροτεμάχιο του παρόντος τοπ. Διαγράμματος εφρίσκεται
εκτός του οικισμού Έπταλόφου Φωκίδας και σύμφωνα με
τις κειμένες διατάξεις είναι άρτιο και οικοδομήσιμο
ως μεγαλύτερο των 4.000 τ.μ.

Τα όρια υπεδείχθησαν υπό της ιδιοκτητήτου

Ο Κ Τ Ο Β Ρ Ι Ο Σ 1990

Ο Μ Η Χ Α Ν Ι Κ Ο Σ

ΣΚΑΡΙΦΗΜΑ ΠΕΡΙΟΧΗΣ

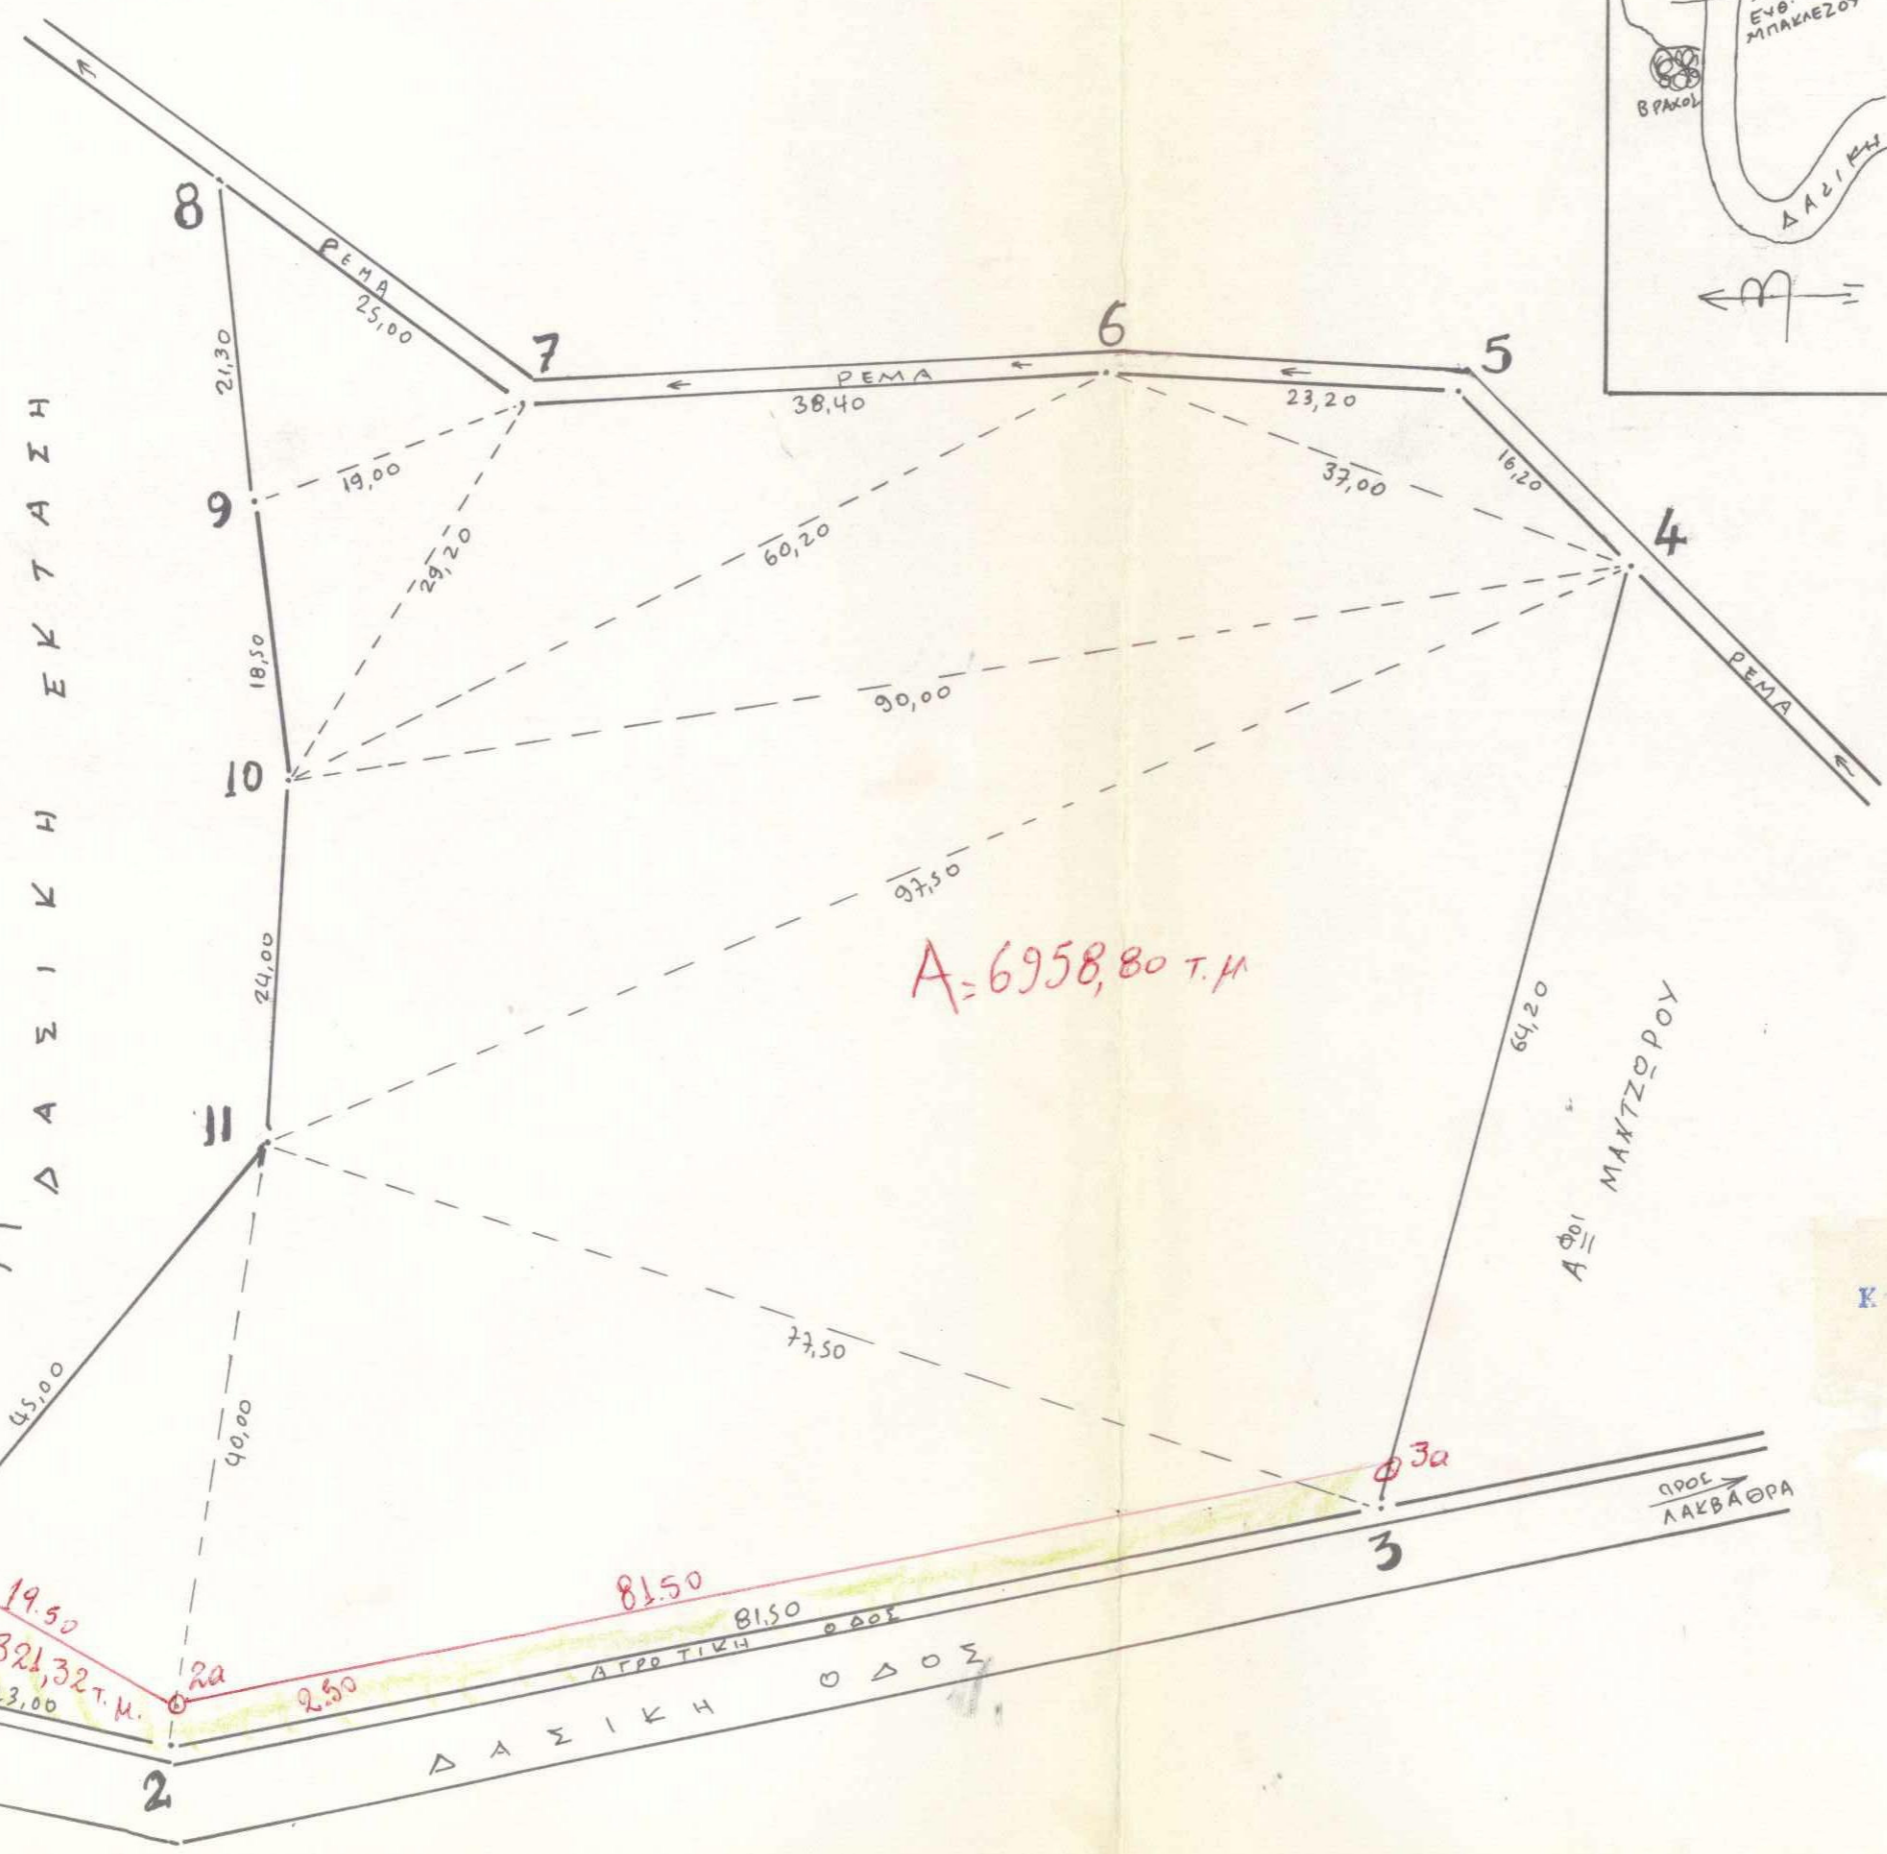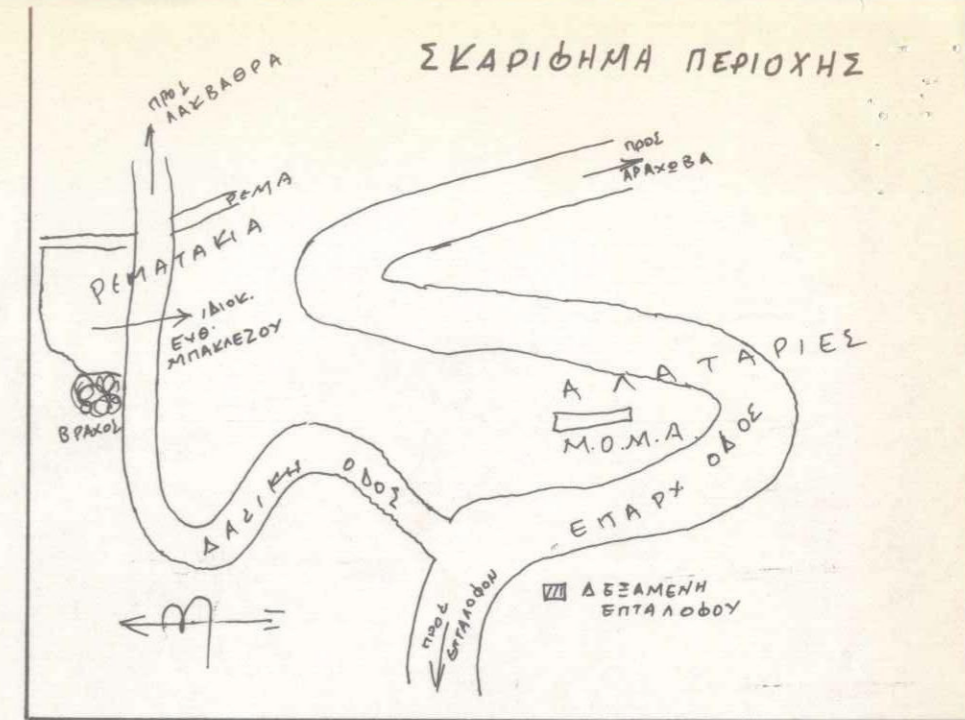

ΘΕΩΡΗΘΗΚΕ ΔΙΑΡΟΦΗ
 Και συνοδεύει το 4108/7-12-90 έγγραφο μας
 Αποίσα 7-10-1990
 Ο Δασάρχης

ΓΕΩΡΓΙΟΣ Ι. ΣΦΑΚΙΑΝΟΣ
 Δασολόγος