

ΤΟΠΟΓΡΑΦΙΚΟ ΣΚΑΡΙΦΗΜΑ

ΚΑ 1/1000

ΘΕΣΗ : ΜΕΤΙΟ ΣΚΟΠΕΛΟΥ
 ΙΔΙΟΚΤΗΤΗΣ : ΖΑΛΟΤΜΗΣ ΠΑΝΑΓΙΩΤΗΣ

ΠΙΝΑΞ ΣΤΗΤΕΤΑΓΜΕΝΩΝ

A/A X Ψ


2	00712247	0431752318	00712151	04317418
3	248	53720	186	428
4	248	55121	201	450
5	248	55122	206	461
6	251	56223	198	473
7	238	56924	176	488
8	217	58625	190	518
9	207	60526	193	532
10	198	61028	201	527
11	197	58729	226	520
12	185	58230	237	515
13	185	57531	246	520
14	172	54932	251	523
15	160	53033	253	546
16	145	51834	256	567
17		47835	269	551
		44836	282	536
		37	277	530

32,33,34,35,36,37
 Ε=717,00τ.μ. περ.=119,49μ.

2,3,4.....29,30

Ε=8722,00τ.μ. περ.=540,53μ.

Τα ακριβή θα περιγραφθούν καθόλου το μήκος των πλευρών τους

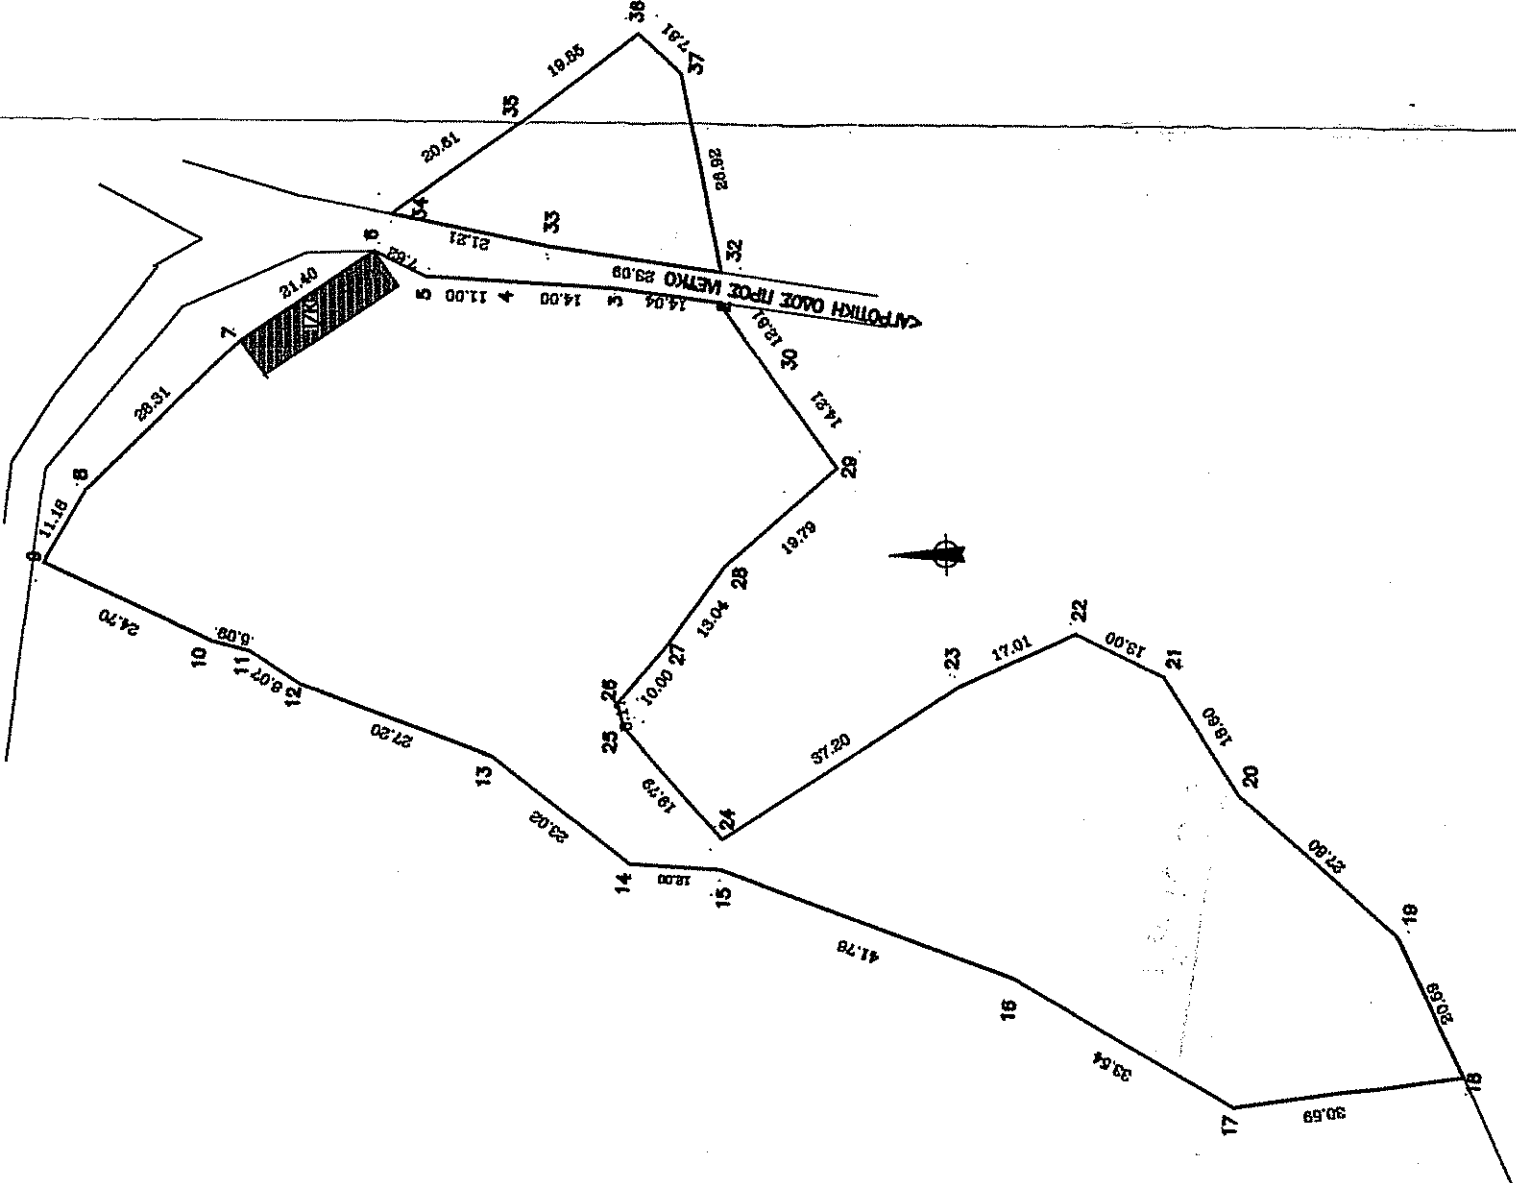

9-4
 ΚΑΡΑΛΑΜΠΟΣ ΚΟΥΦΑΜΠΛΗΣ

6816155

10-04-2008



ΝΙΚΟΛΑΟΣ ΣΤΟΝΑΚΑΣ
 ΔΙΠΛ. ΠΟΛΥΤΕΧΝΙΚΟΣ
 Αριθ. Πρωτ. Ε. 68194
 ΠΑΡΩΜΕΡΙ - ΛΕΣΒΟΥ

ΙΑΝΟΣ
 Ο ΣΤΗΤΑΞΑΣ

ΝΙΚΟΛΑΟΣ ΣΤΟΝΑΚΑΣ
 ΔΙΠΛ. ΠΟΛΥΤΕΧΝΙΚΟΣ
 Αριθ. Πρωτ. Ε. 68194